



DETALLES PARA HORNOS DE FUNDICION E. DE MINAS DE COPIAPO D.G.O.P. DEPTO. DE ARQUITECTURA. =

Escala 0:10:100


Dibujó *Sardo*

V.B.º Arquitecto *Paul López*


Copiapó, 1 de Septiembre de 1947

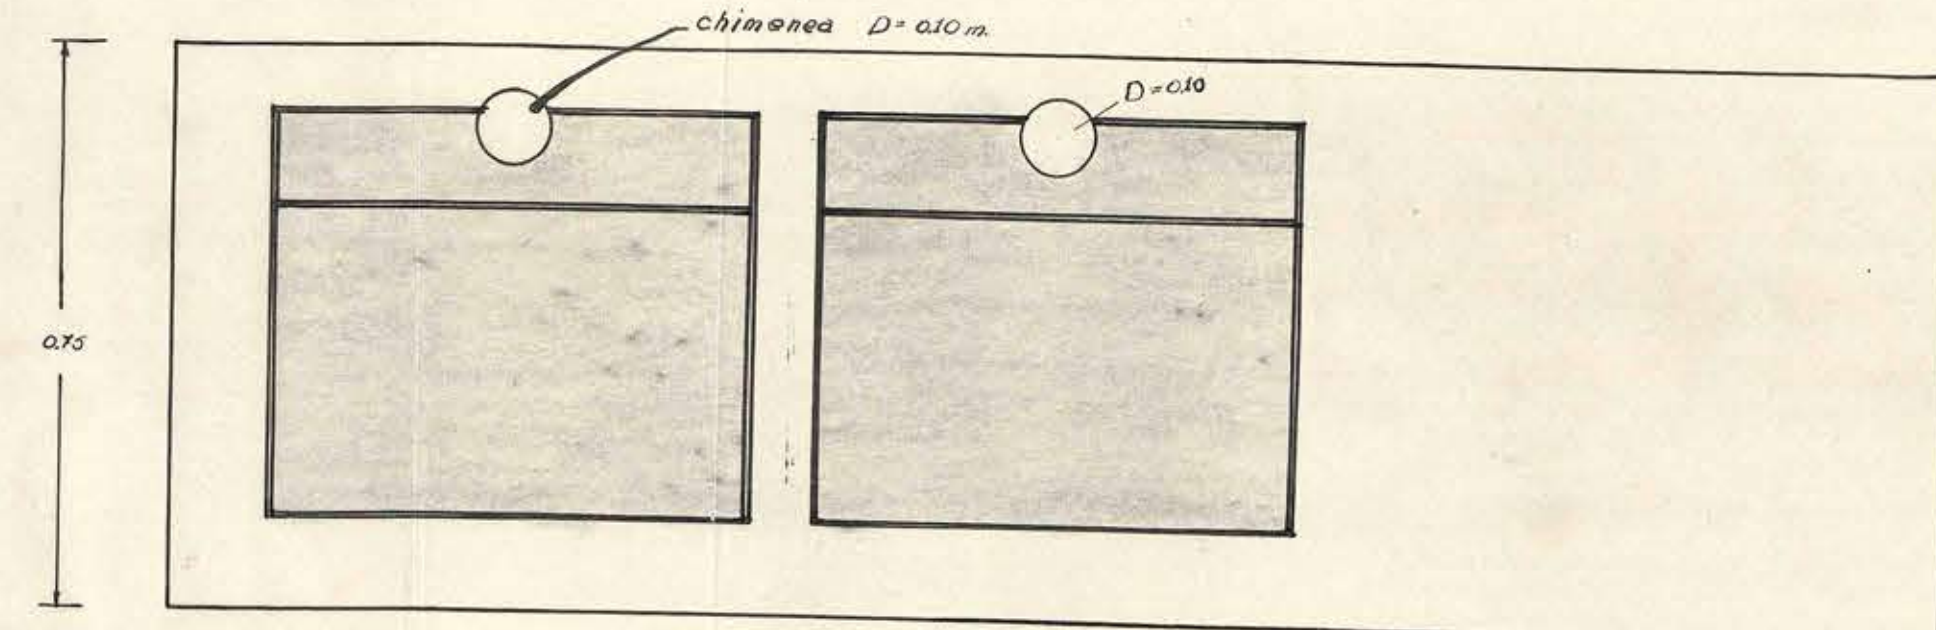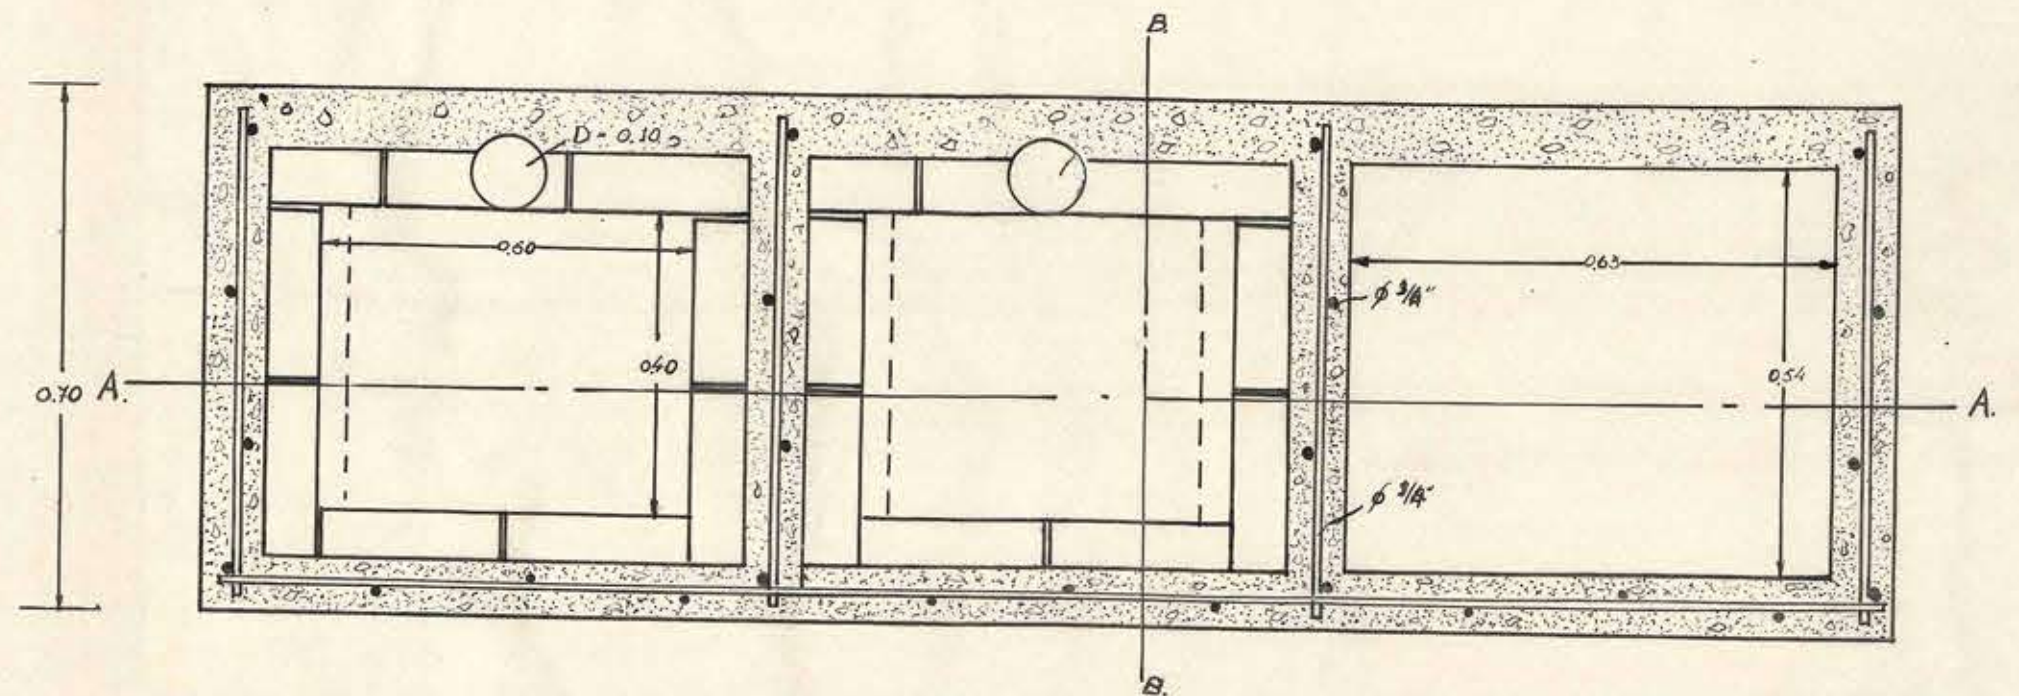


Cubierta

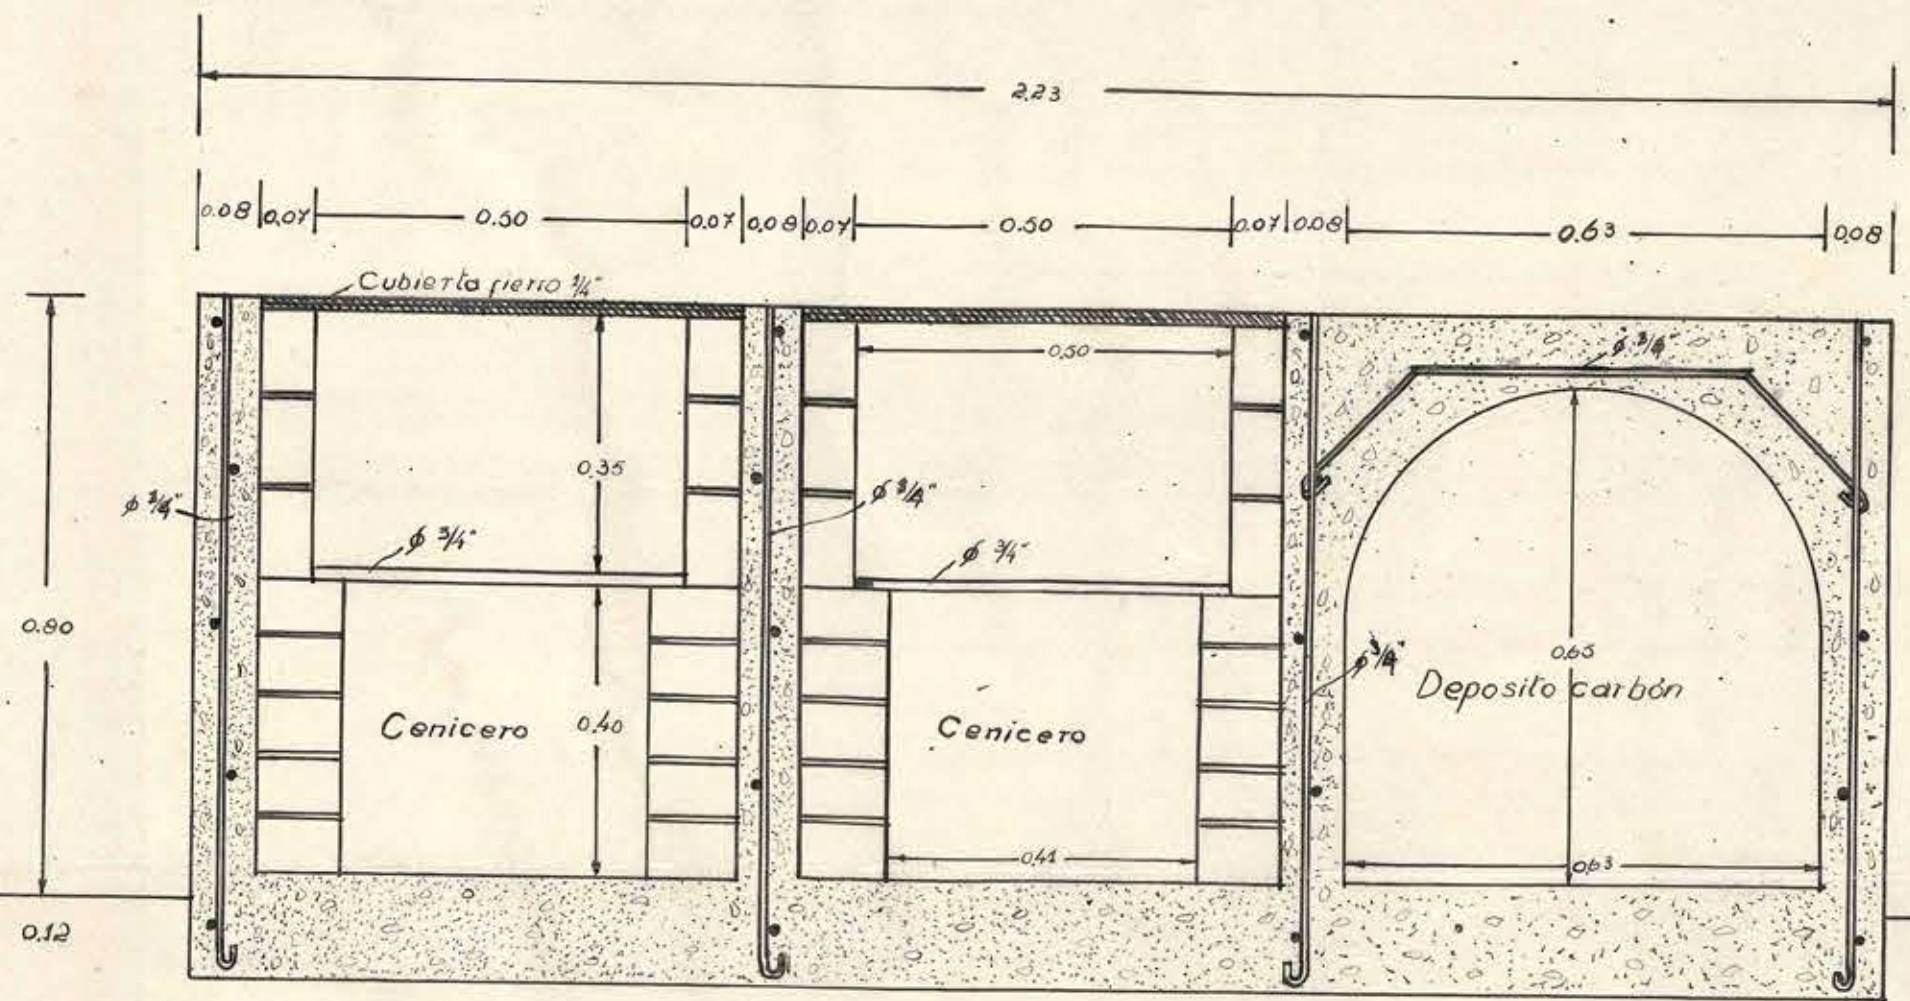

Corte A-A

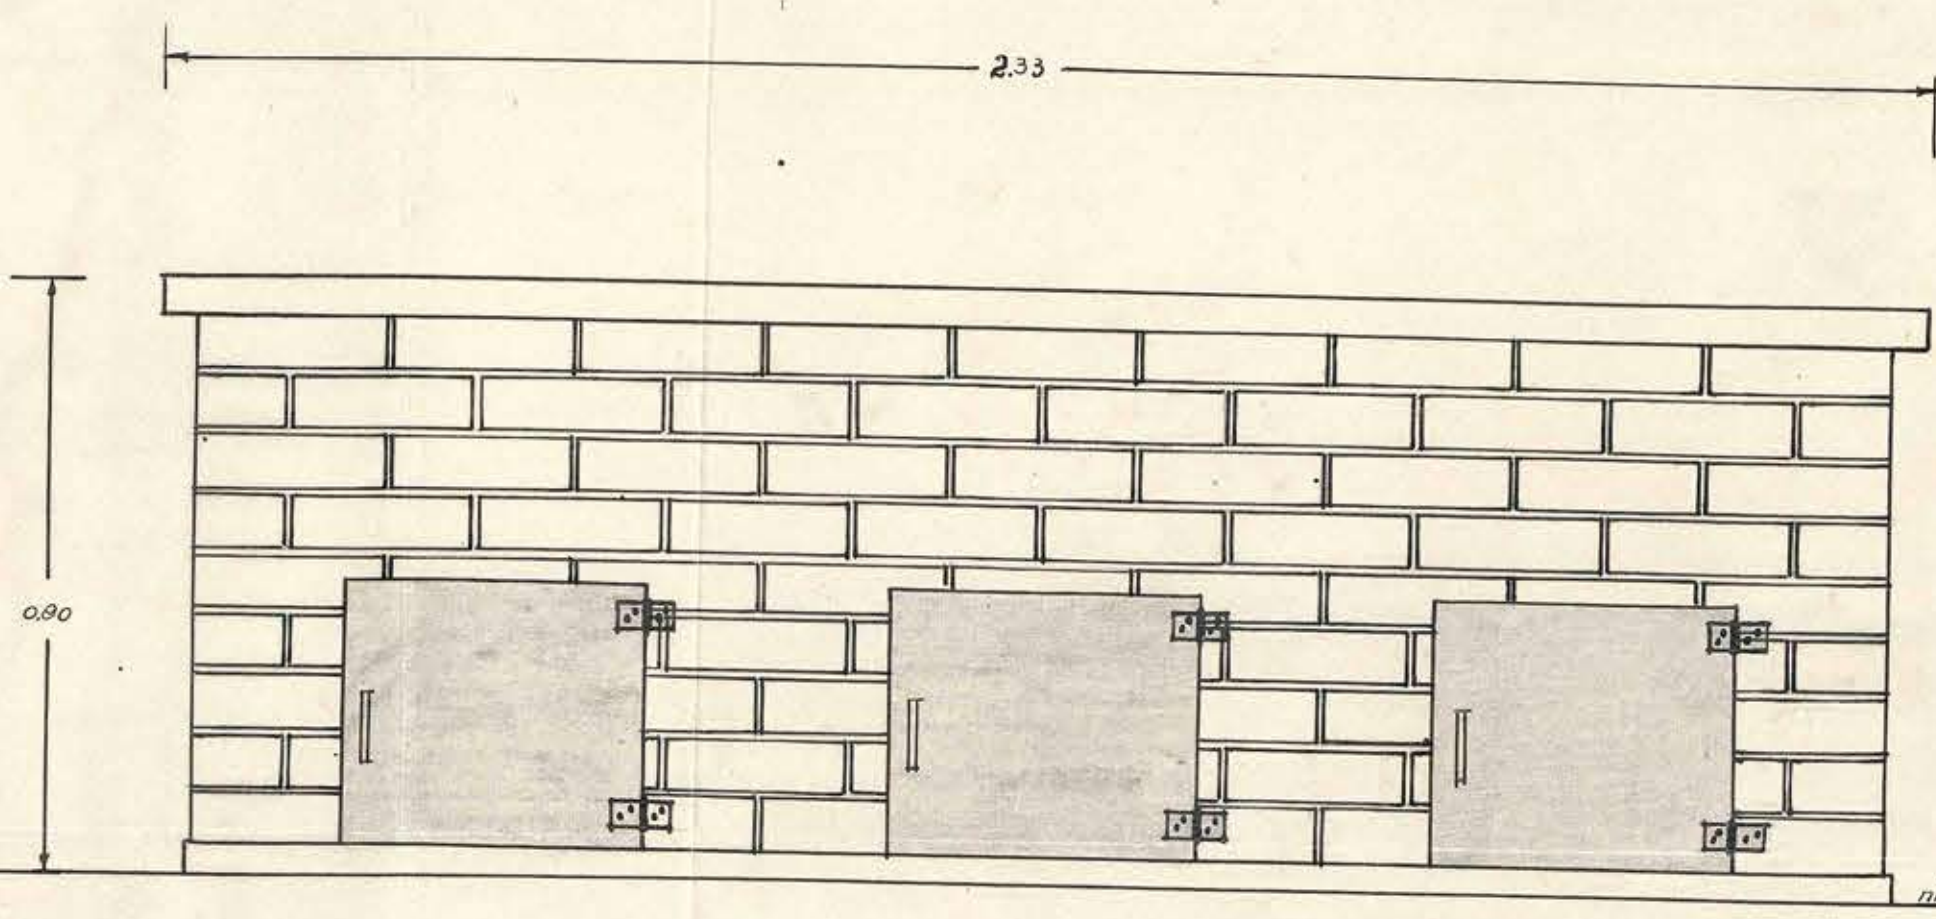

Fachada

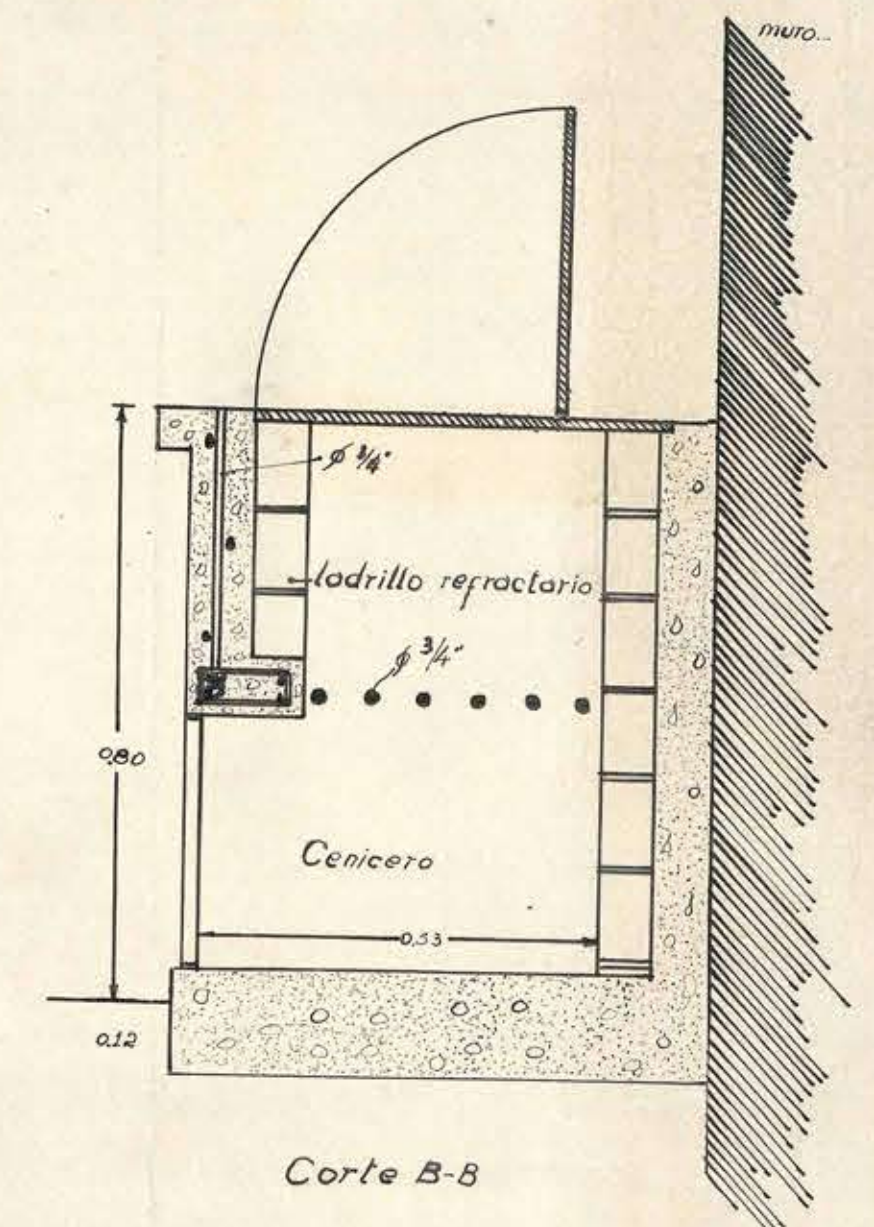

Corte B-B

V.B.º Jefe Químico *Alvarado*

0.71 x 0.42