



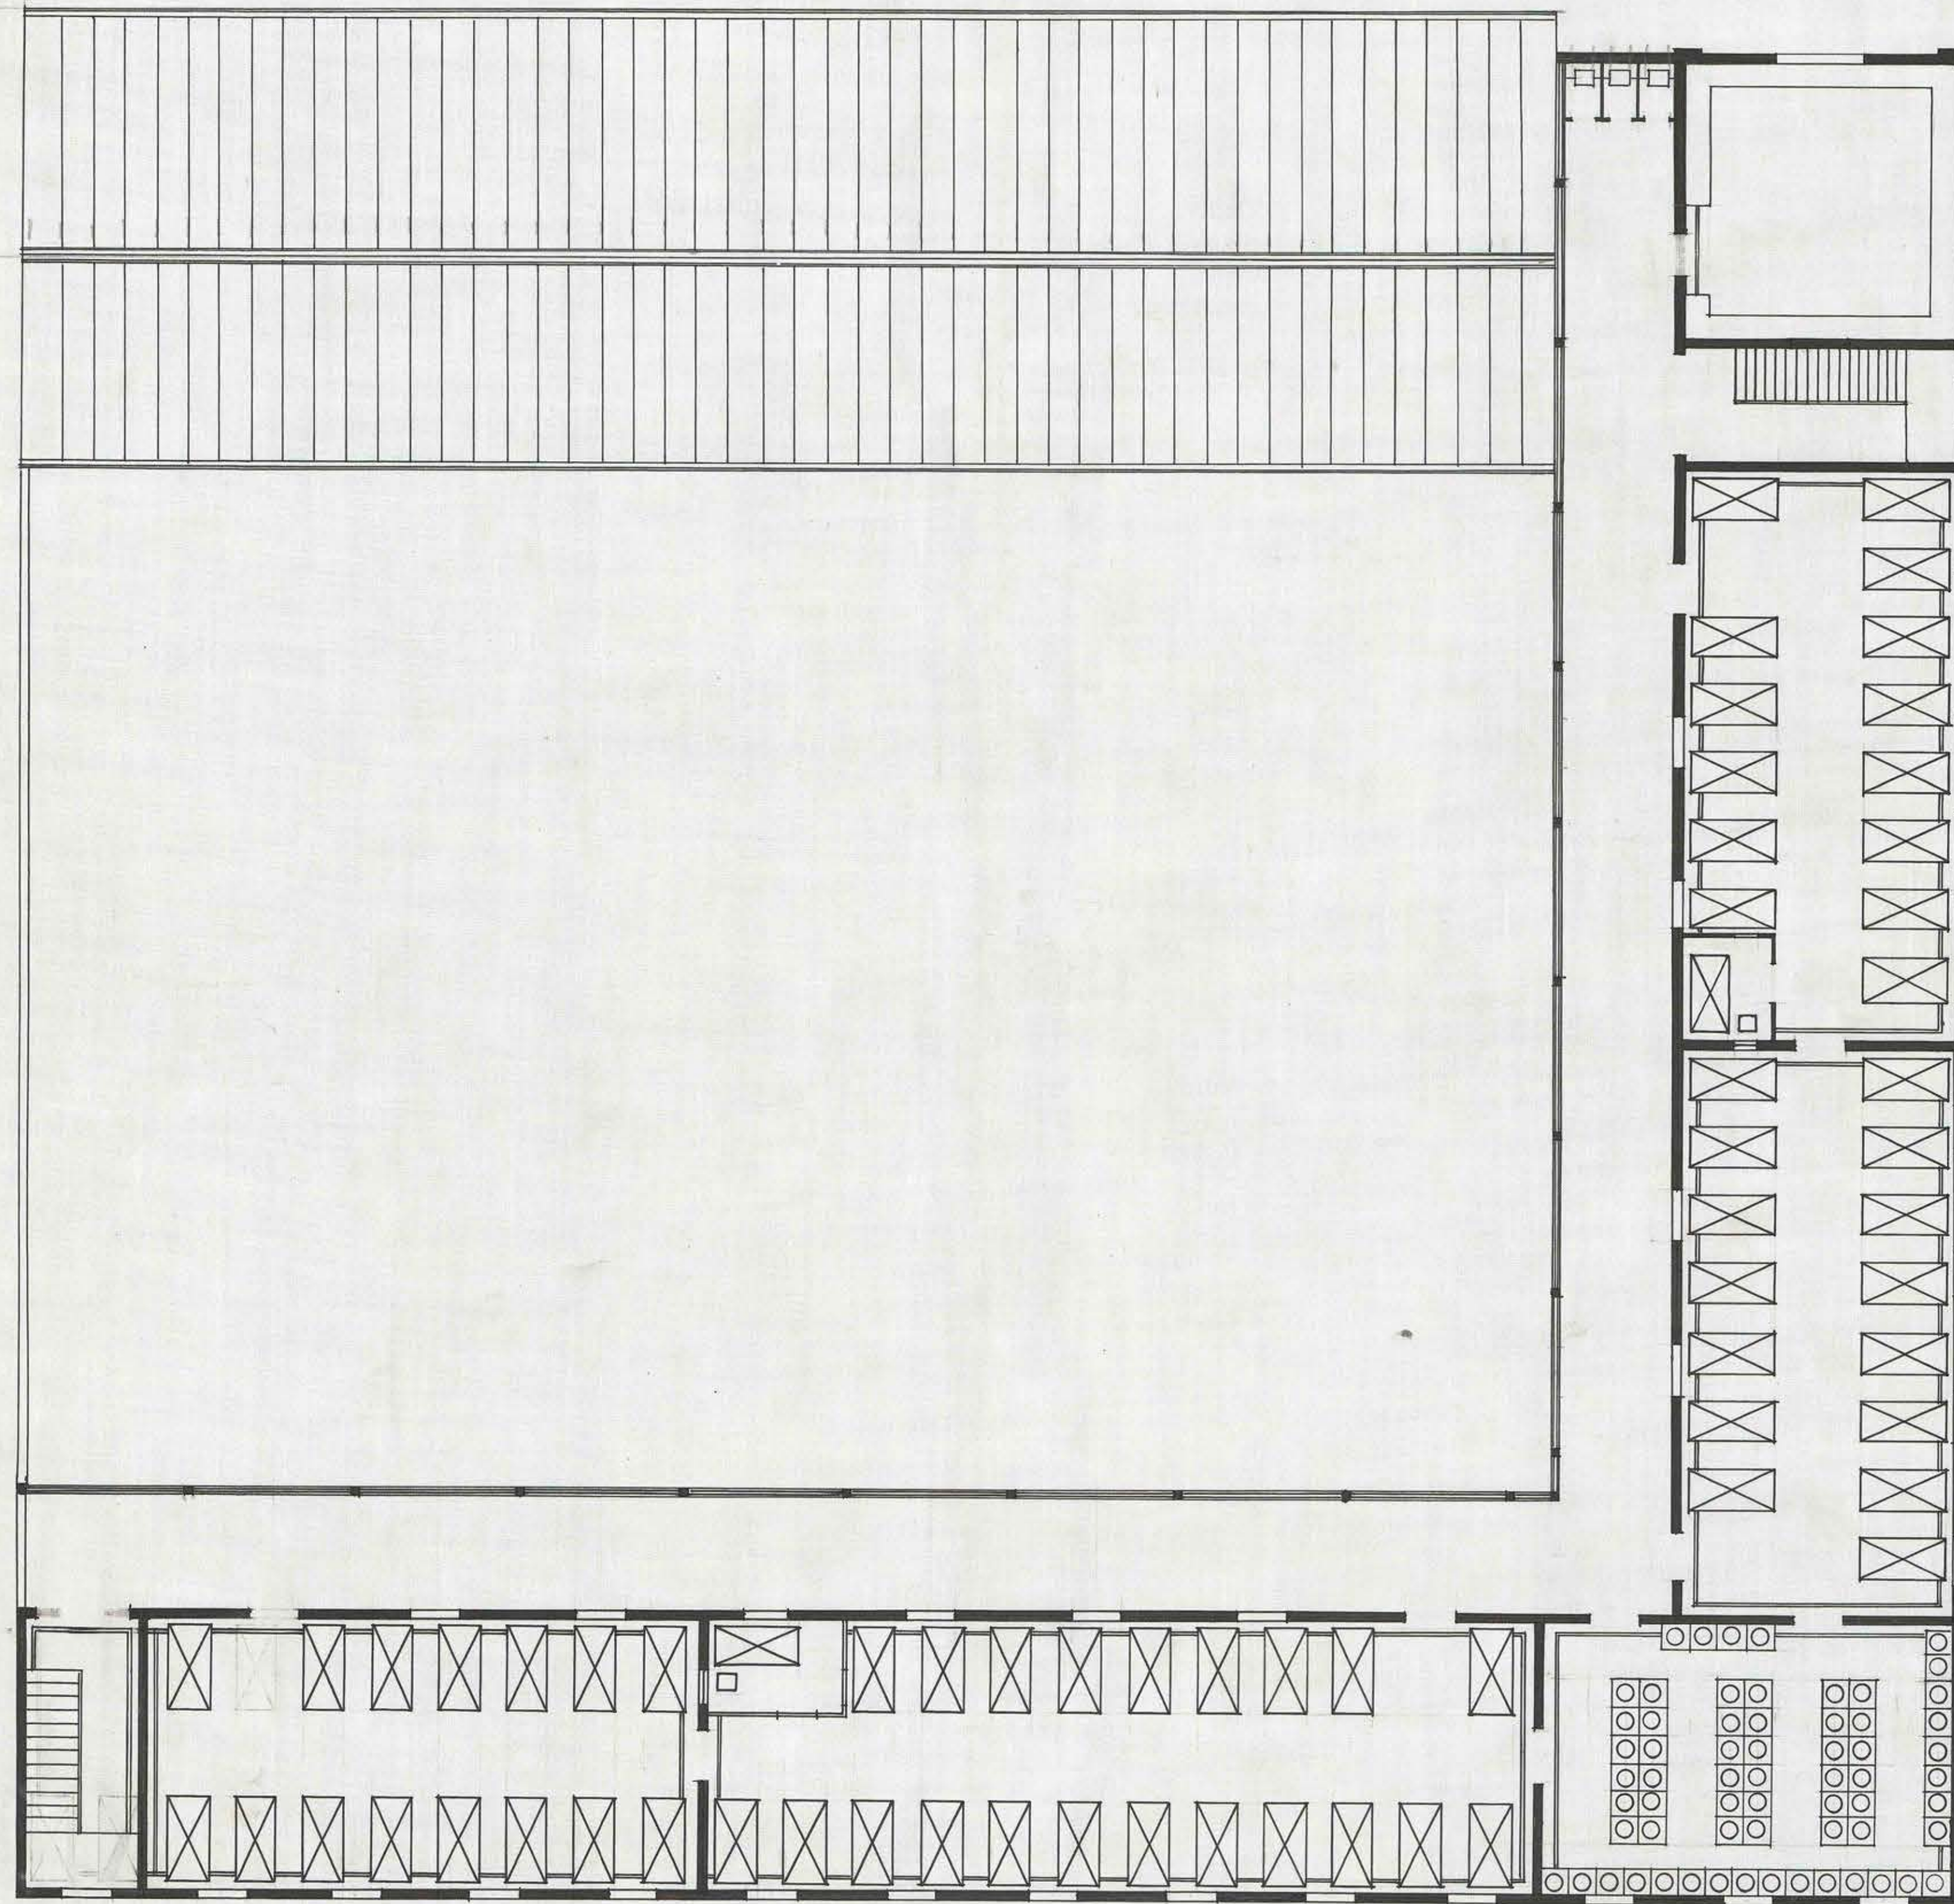

SEGUNDO PISO

2

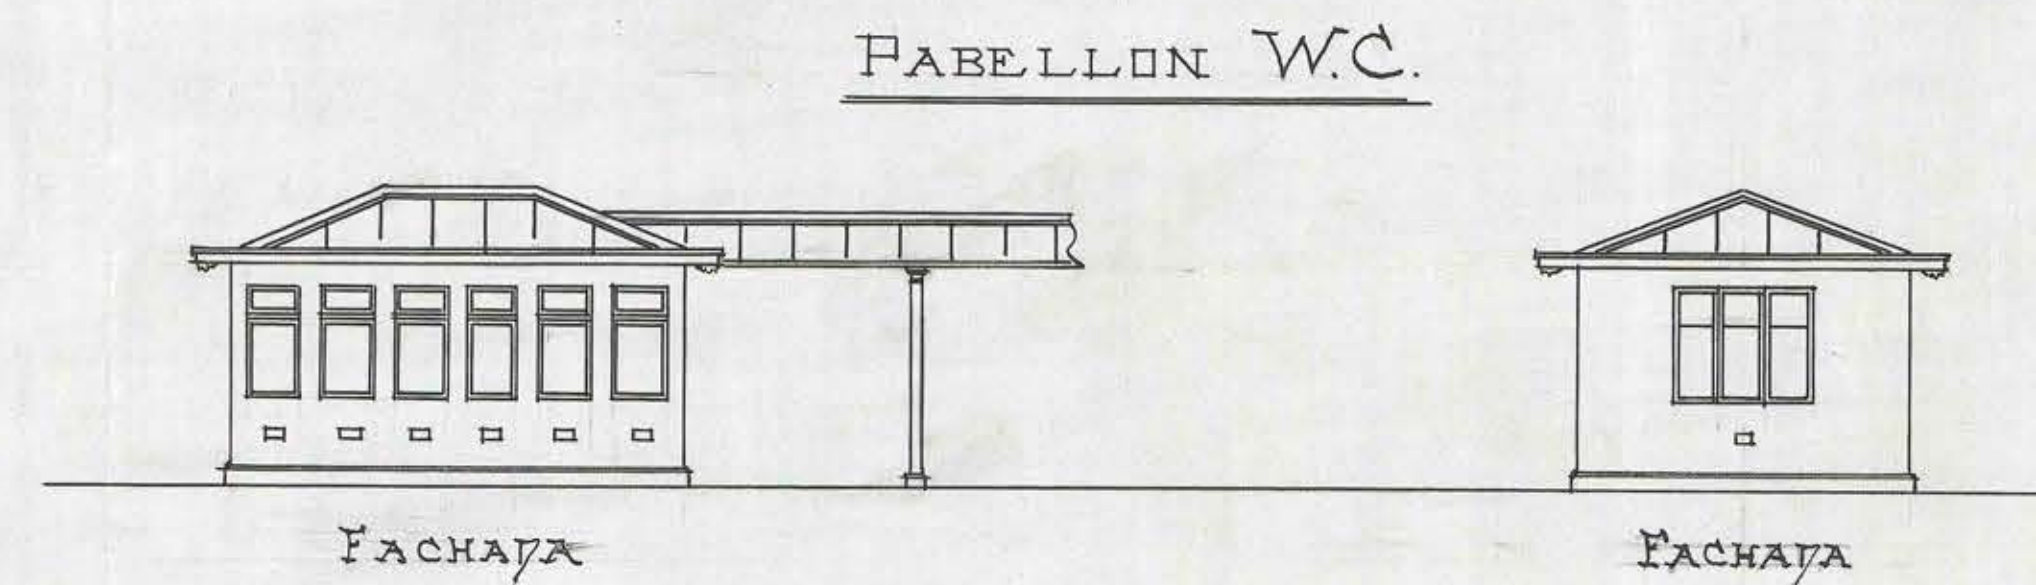

ESCUELA DE MINERIA DE COPIAPO

CONSTRUCCIONES NUEVAS.


ESCALA 0,01^m

R. Alvarado

Santiago, Dic. 9 de 1910.

APROBADO POR EL CONSEJO
DE OBRAS PÚBLICAS

Rodriguez
Secretario

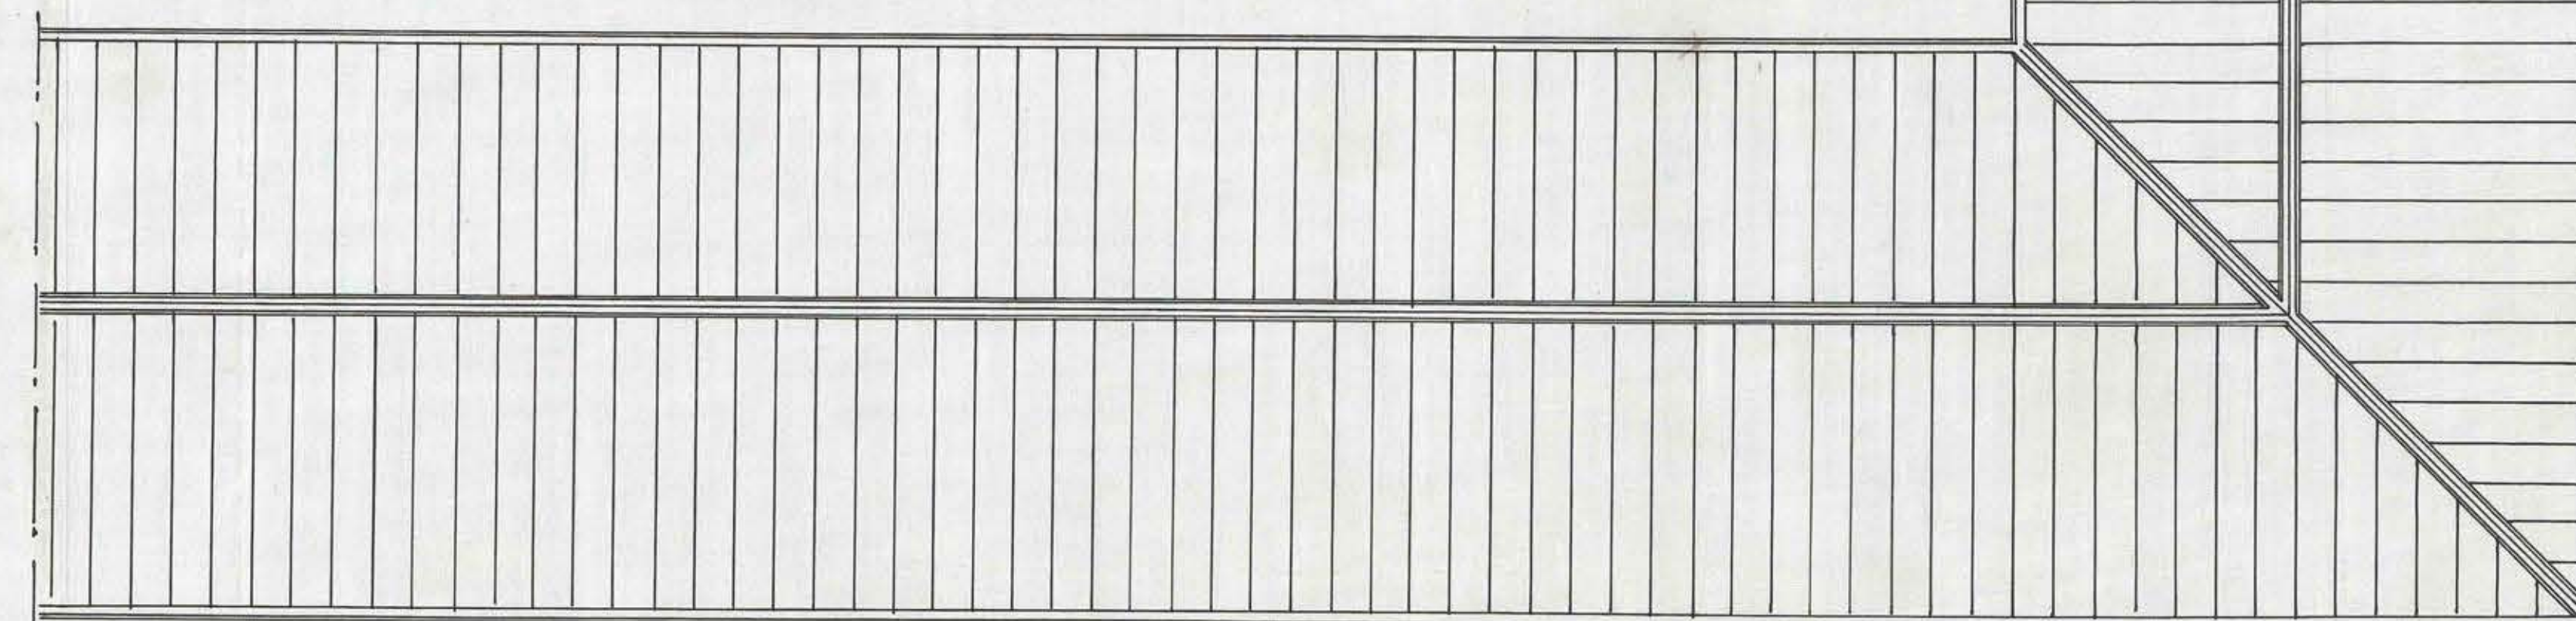

—TECHUMBRE—

R. Alvarado
Arch.