

Plano de expropiación para Dirección de Asistencia Social

Comuna y provincia de Santiago

Escala 1:100

Superficie total	1138.-m ²
Subterráneo	62,40 m ²
Terraza	54,20 m ²
Primer piso agregados	372.- m ² 21,30 m ²
Segundo piso agregados	345.- m ² 12,80 m ² y 5,50 m ²
Tercer piso	234,20 m ²


Propietario: don Pedro Undurraga

28 DIC 1961



Levantó y dibujó
Miguel Aronowsky J.
Constructor Civil 1961

Vº Bº
Orlando Torrealba
Jefe Depto

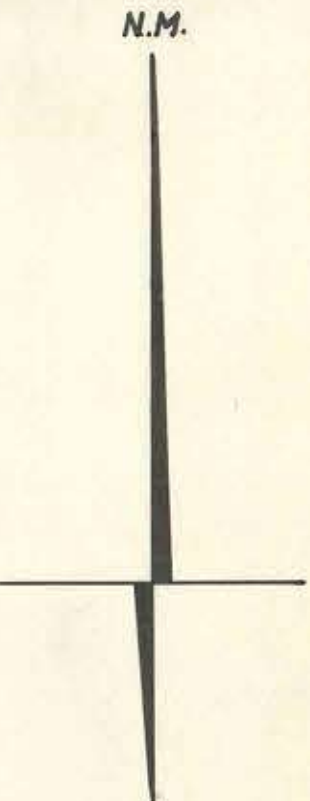


Calle

56,90 m

Dieciocho

20

Nº 552

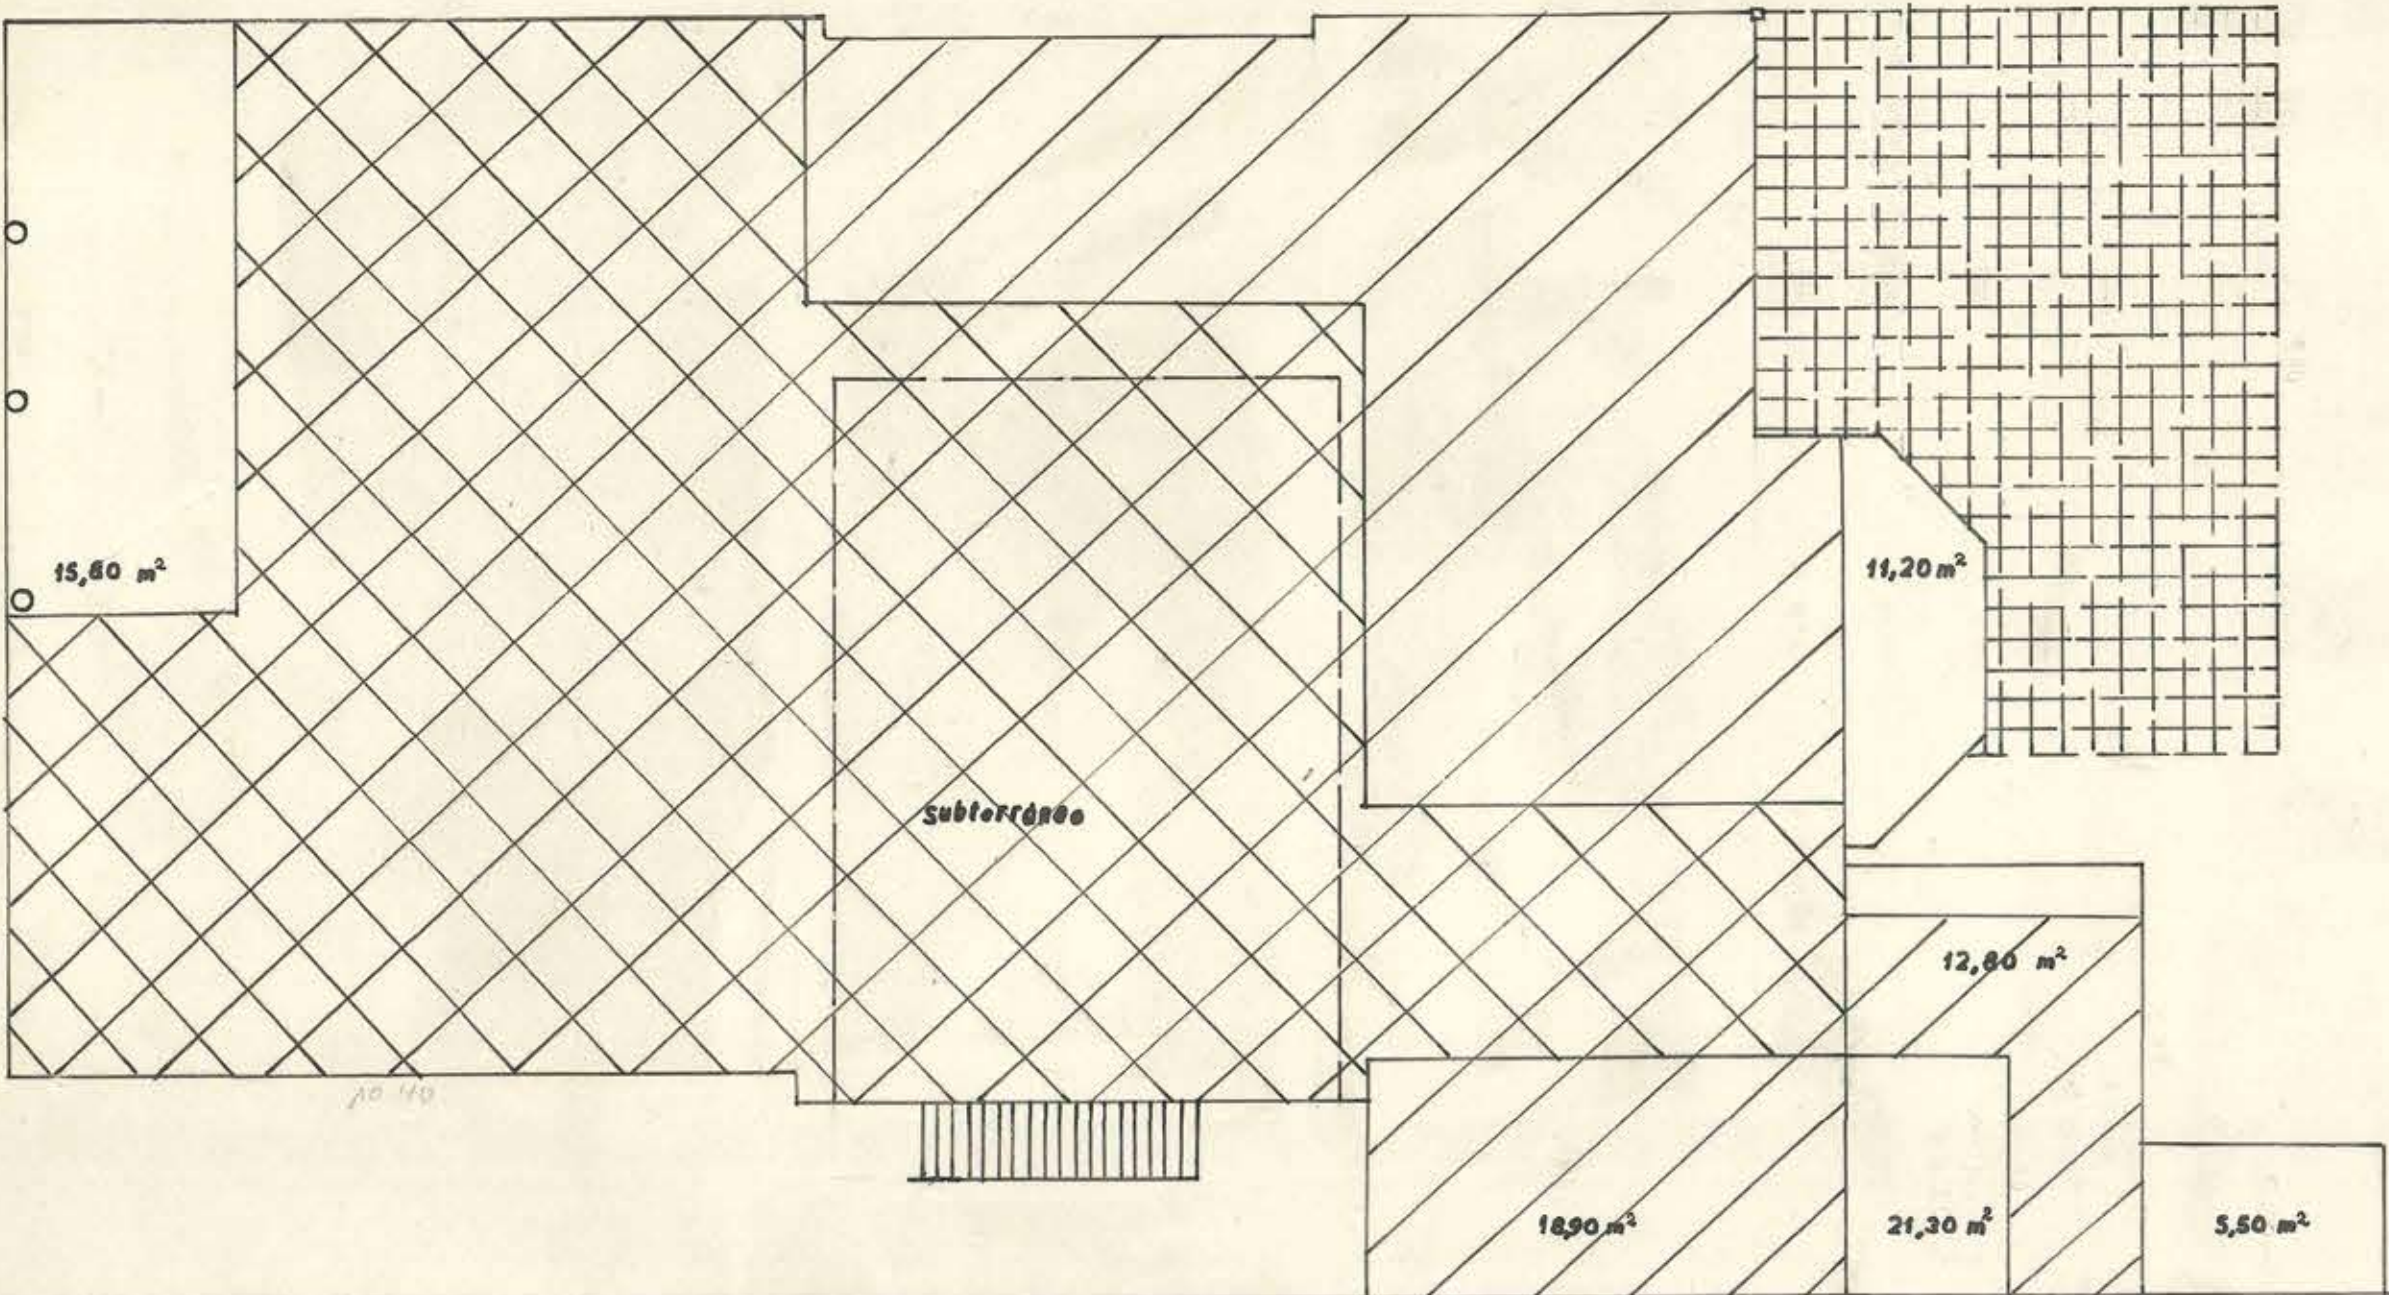

020x037

3-27-61