




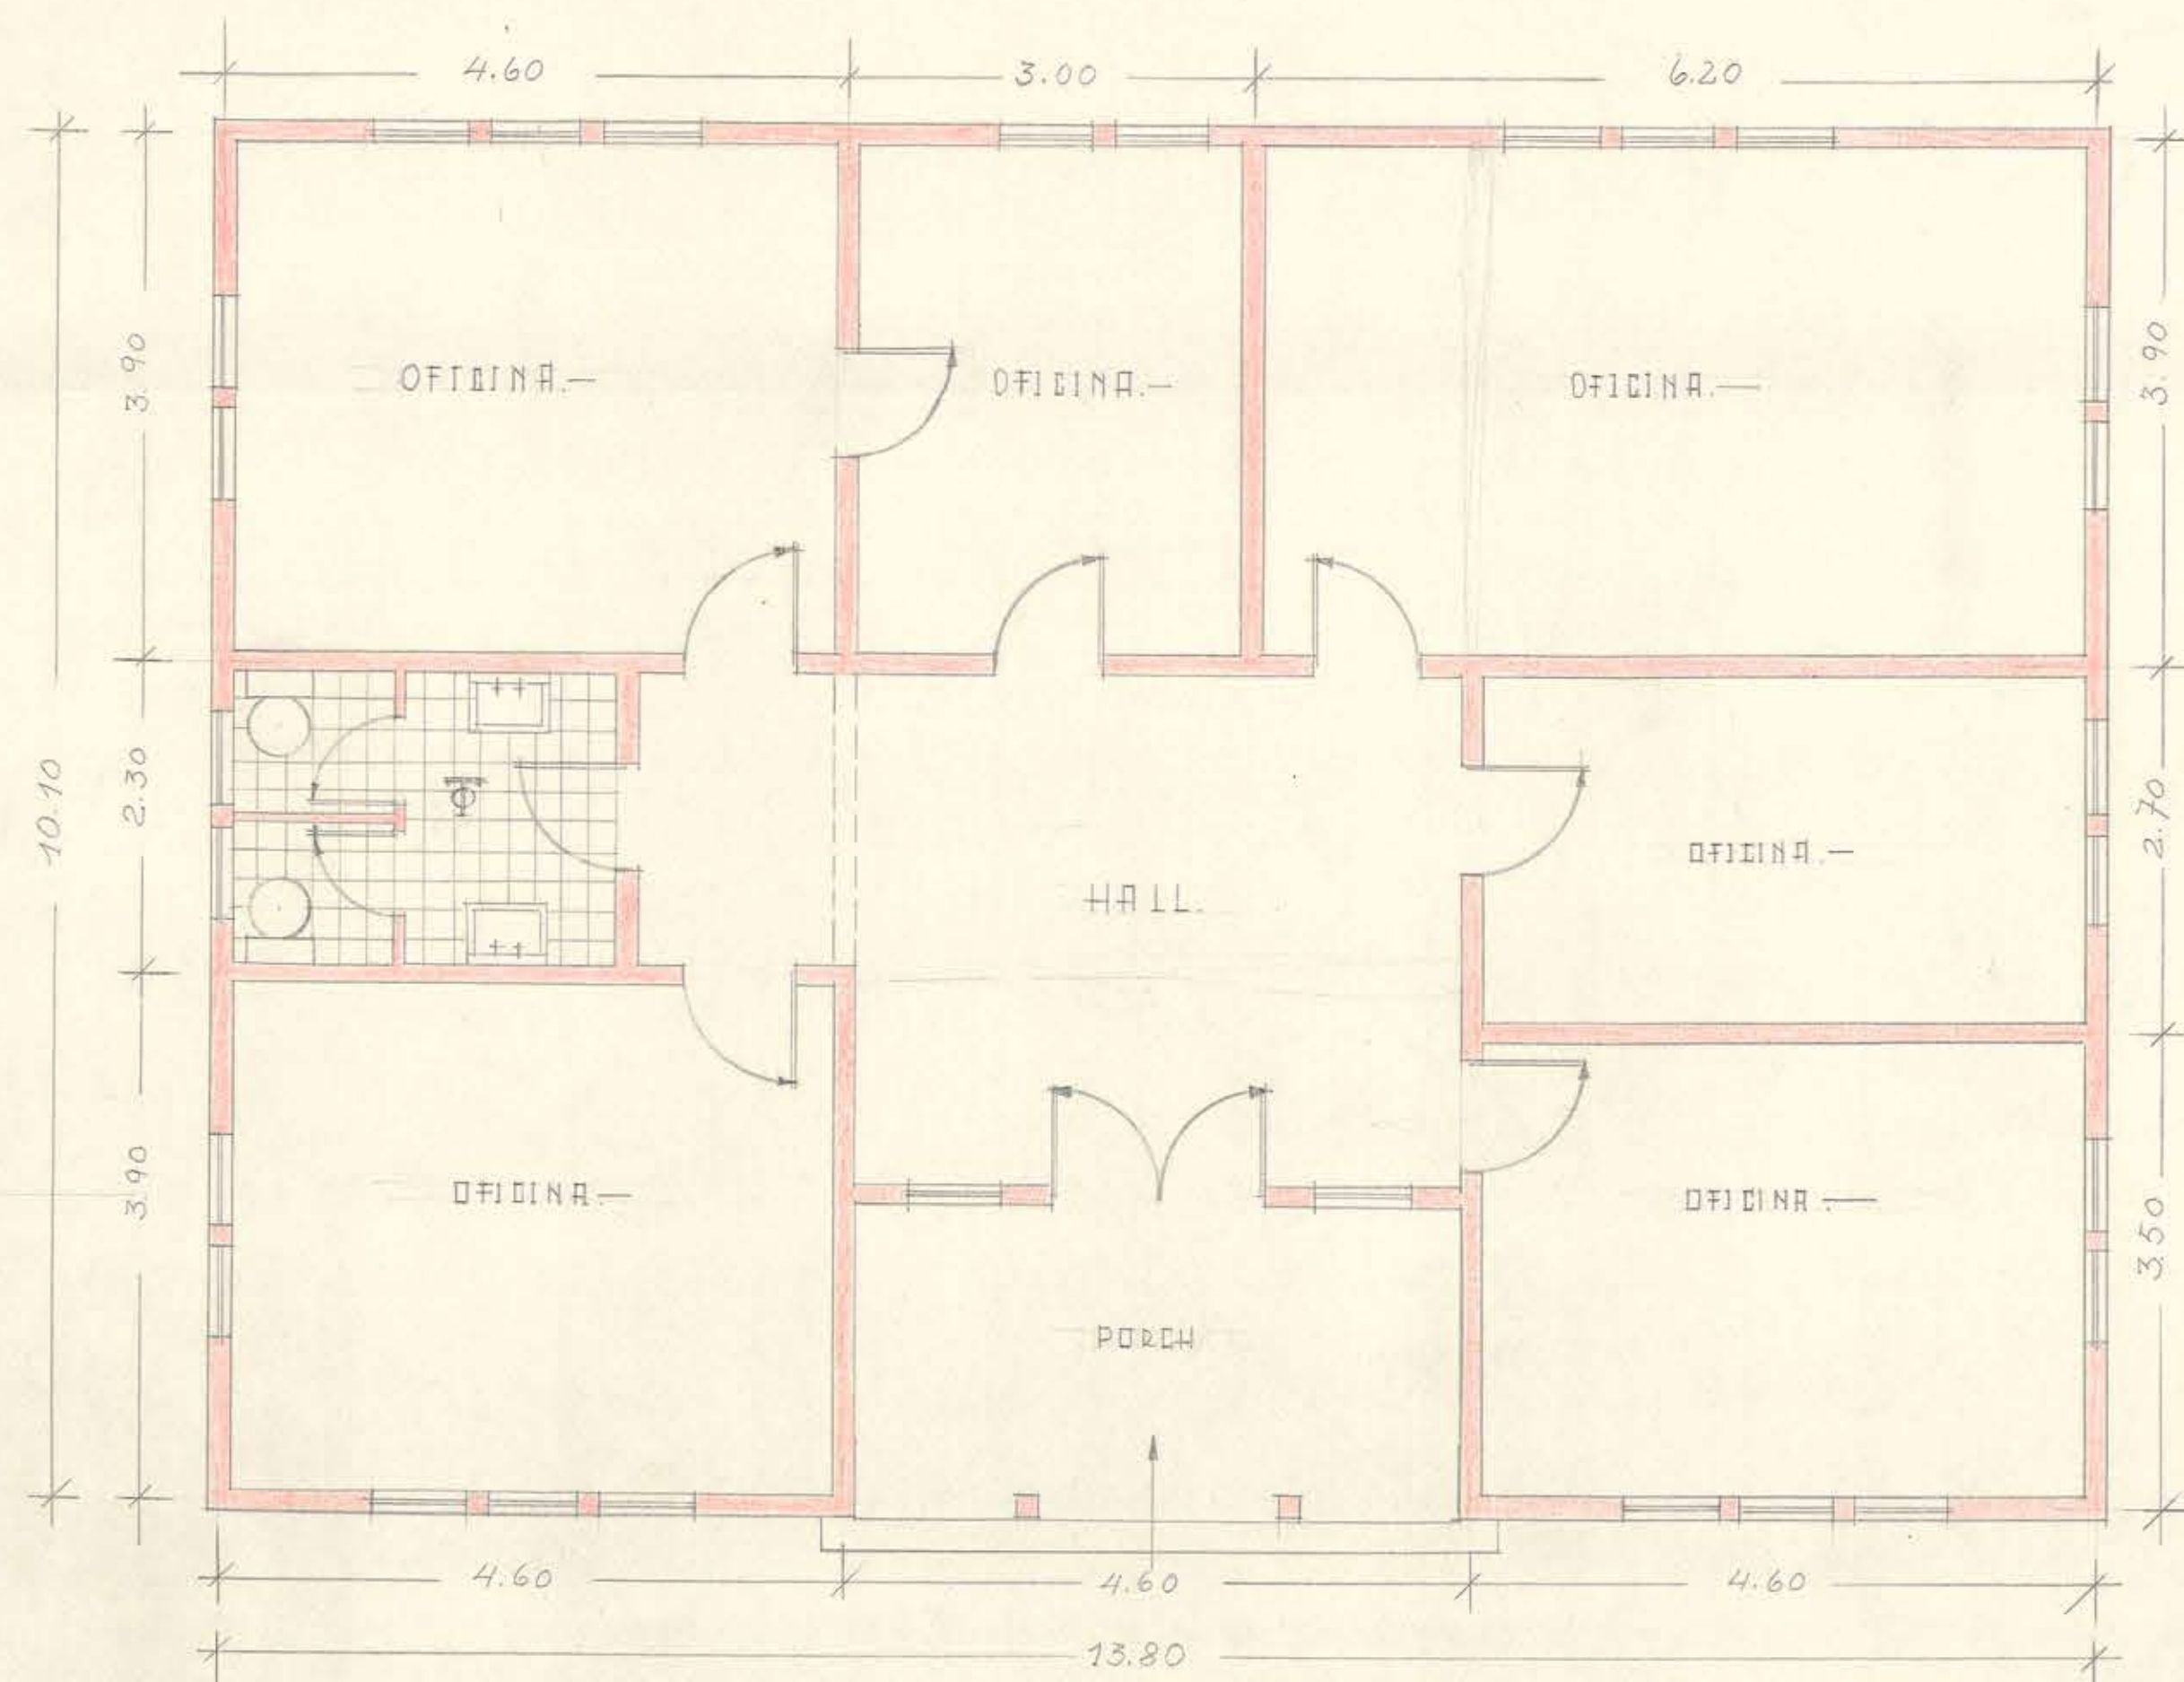


PLANTA.

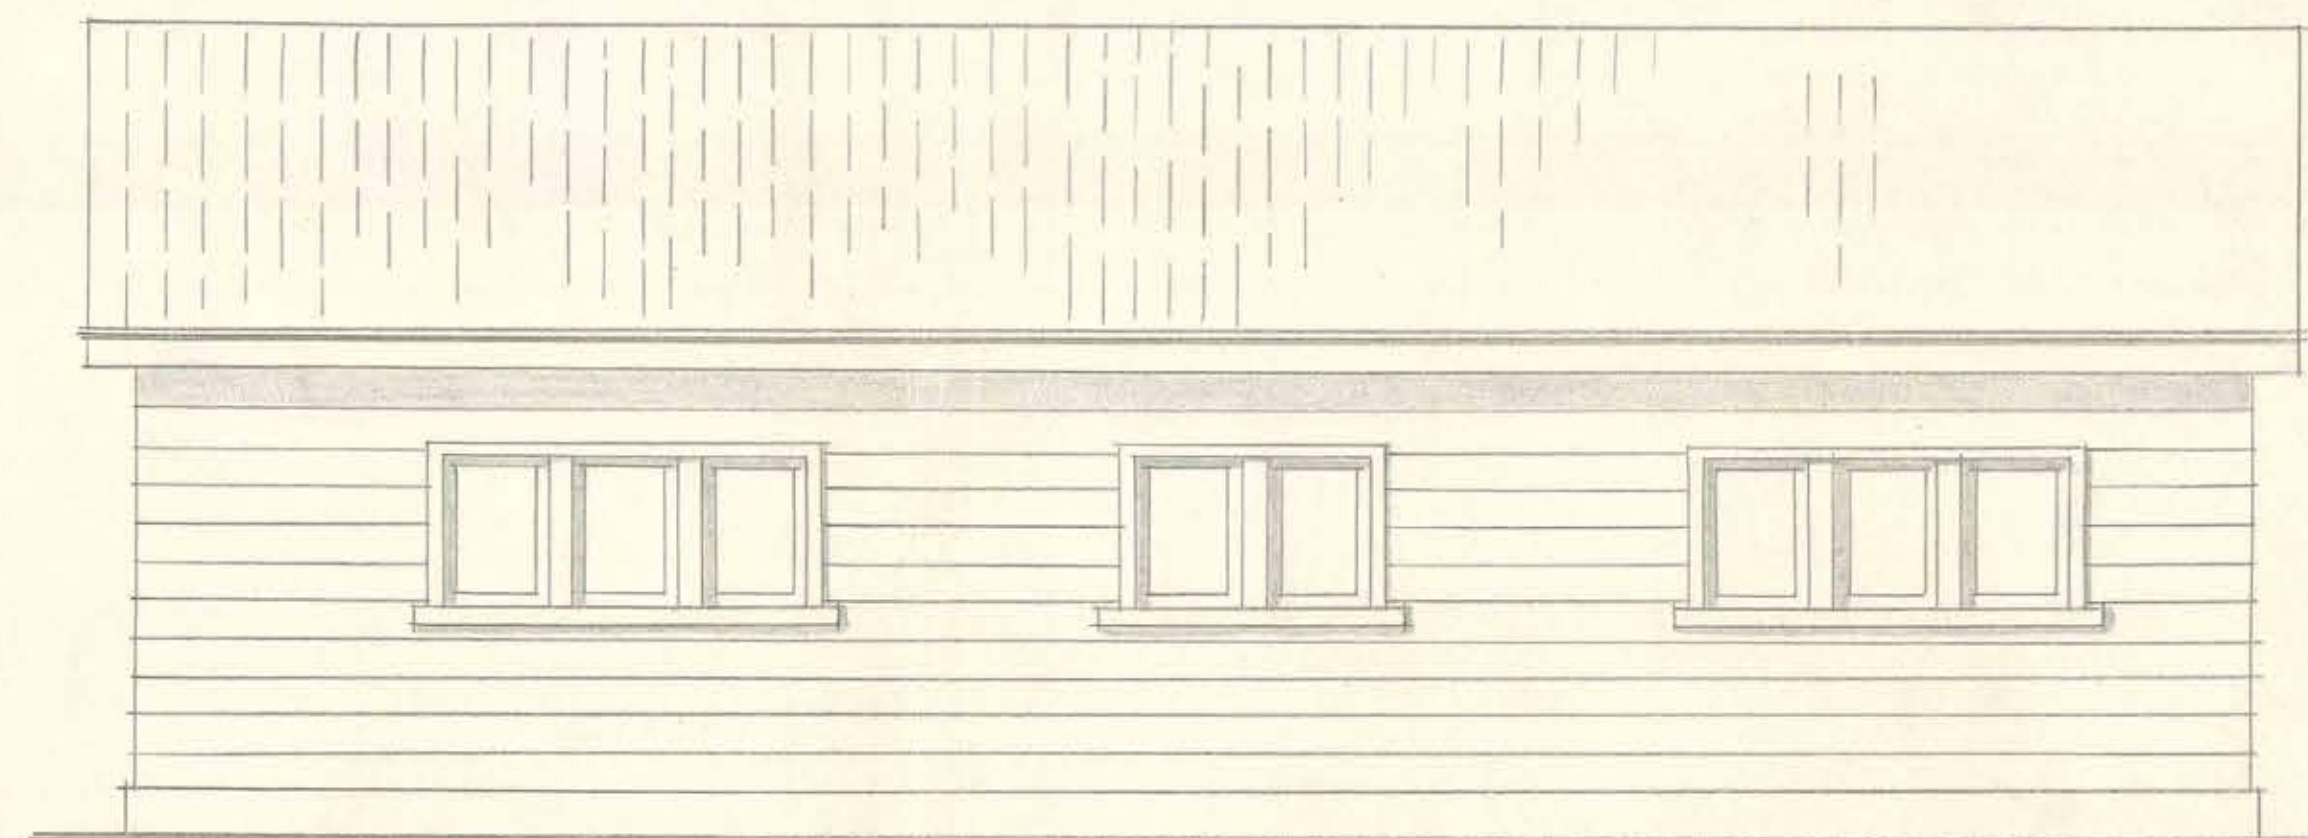


FACHADA ORIENTE.

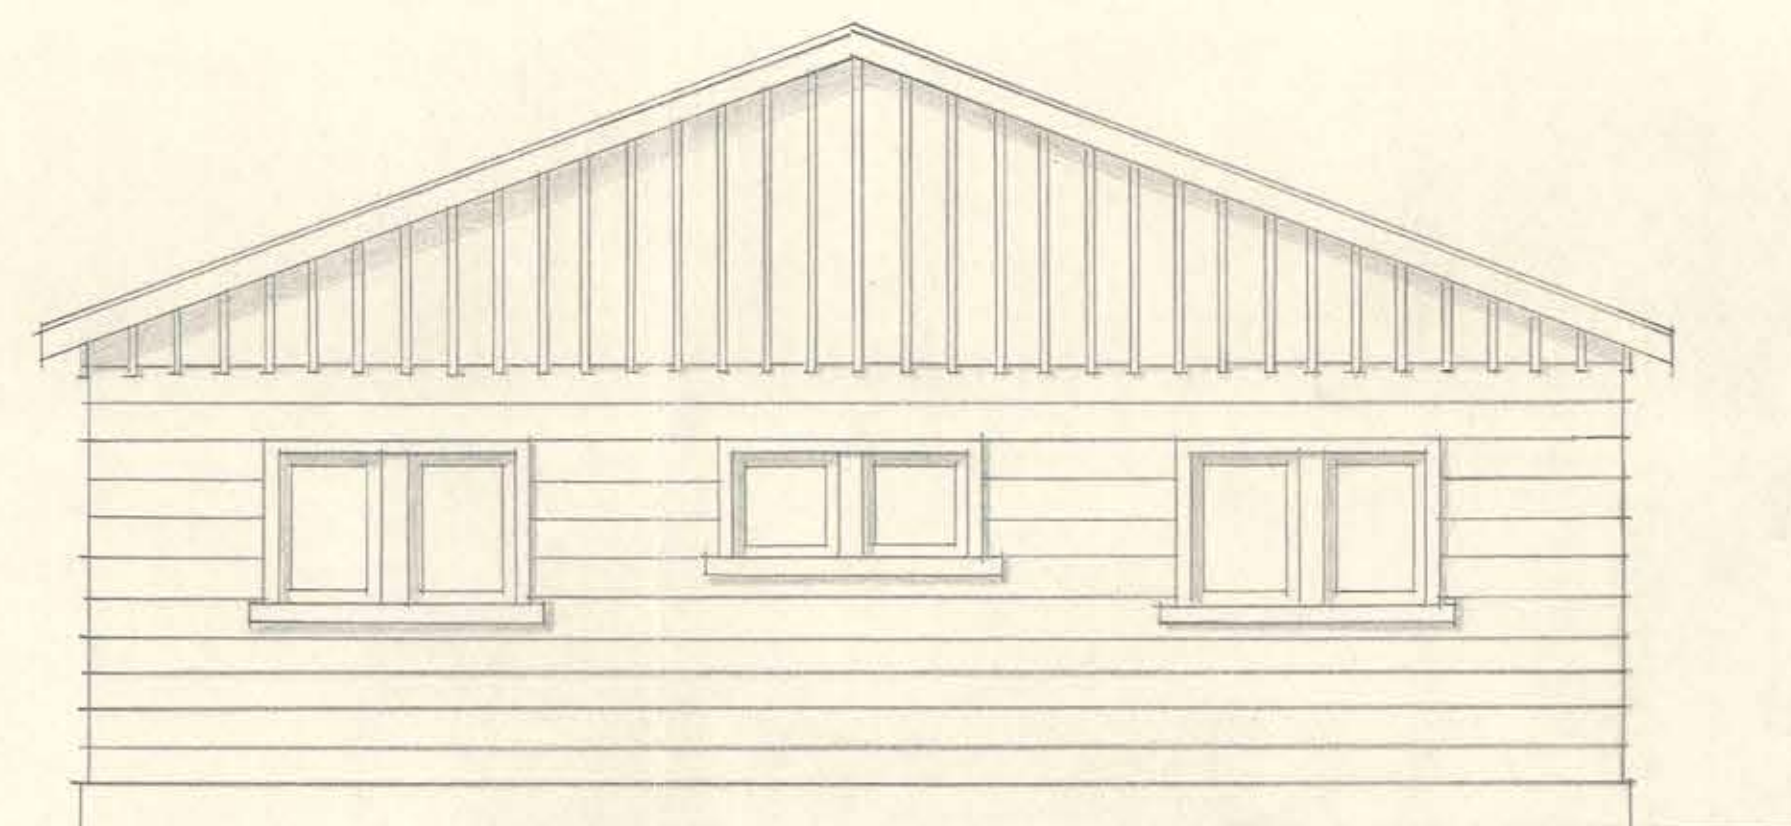

FACHADA NORTE.

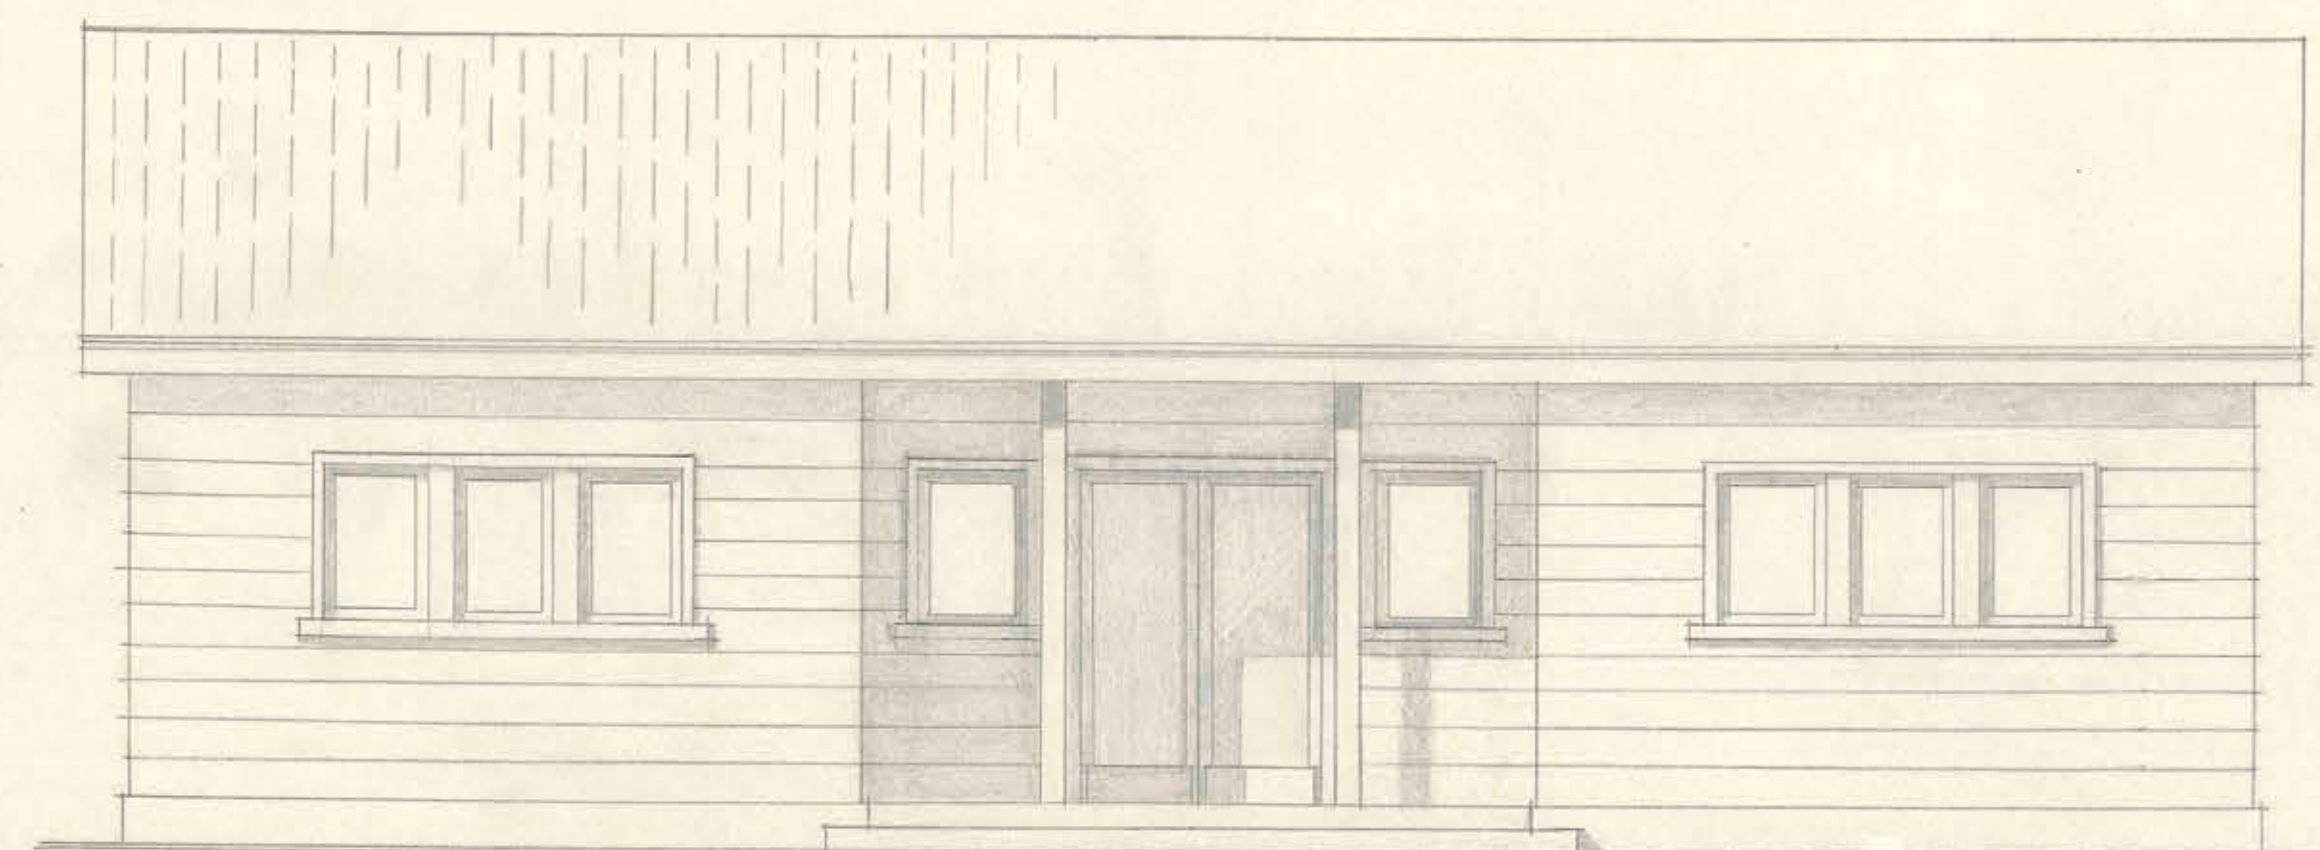

FACHADA PONIENTE.

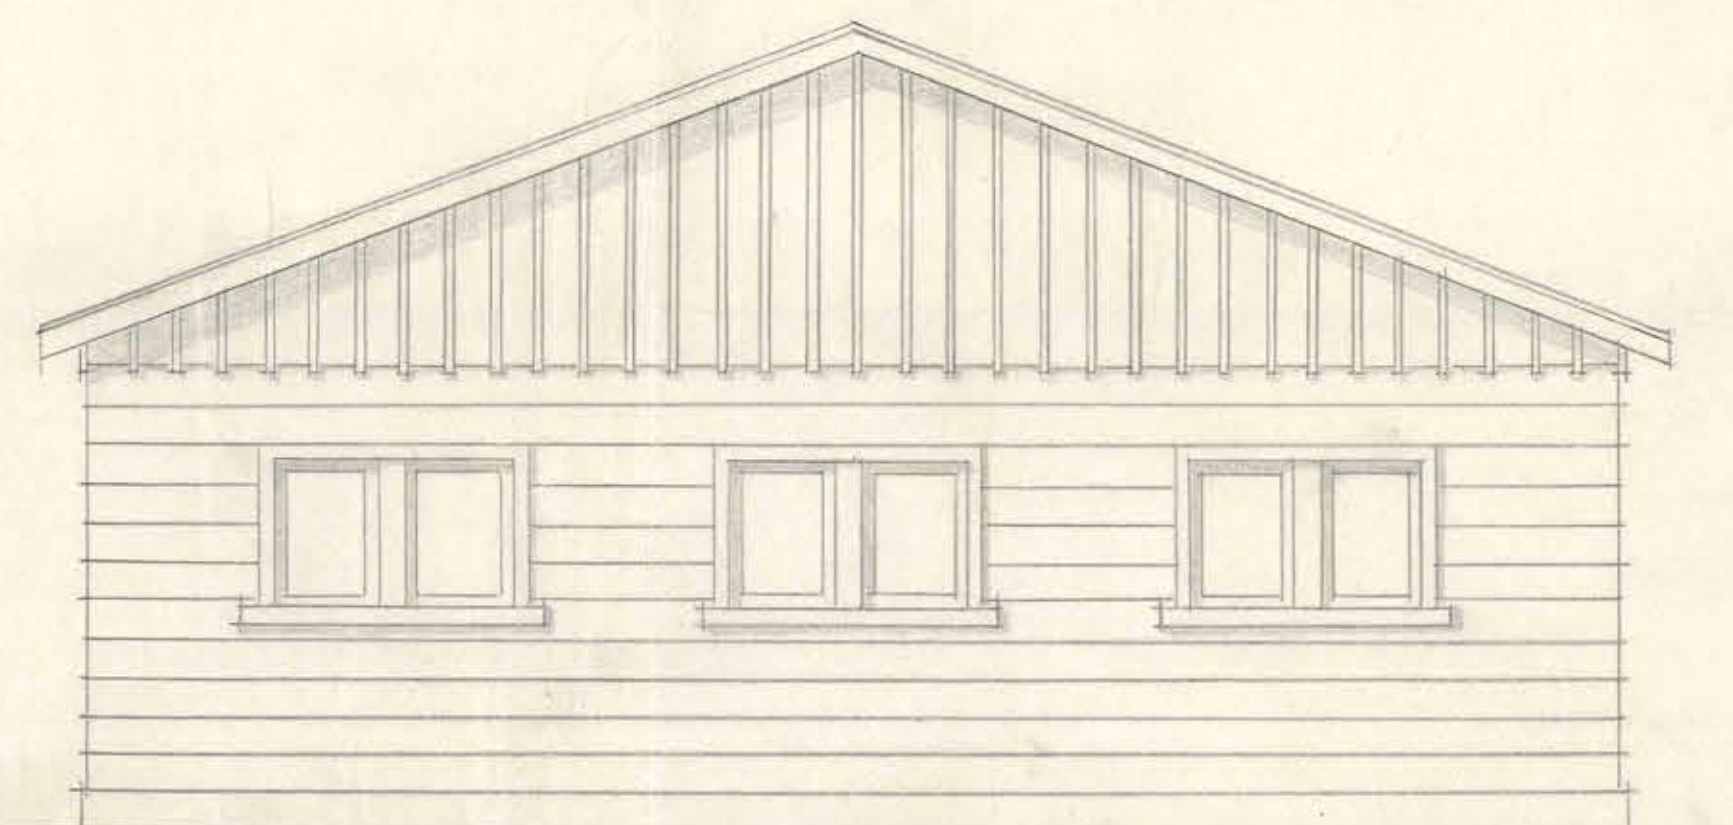

FACHADA SUR.