




FACHADA A: (POR EL CORREDOR.)

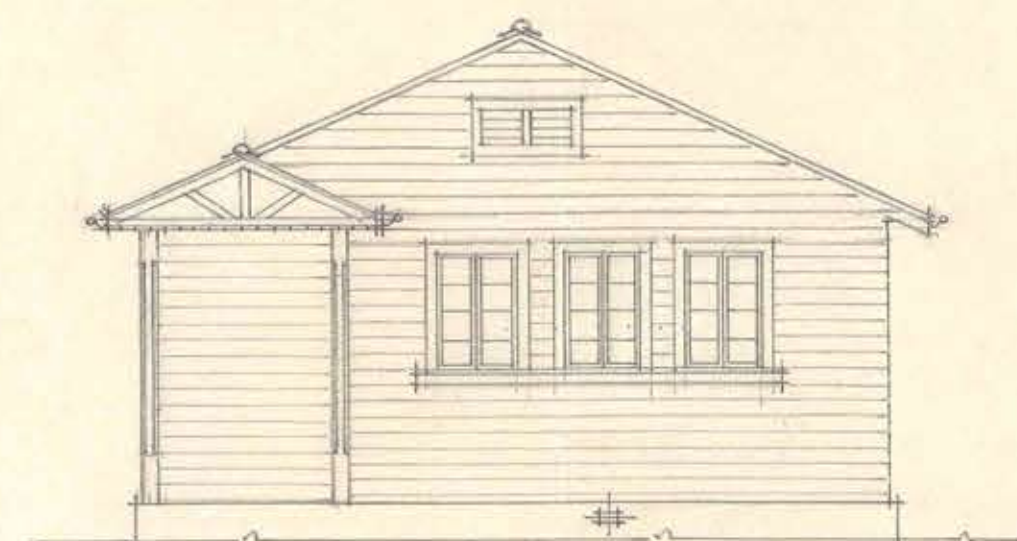


FACHADA B.

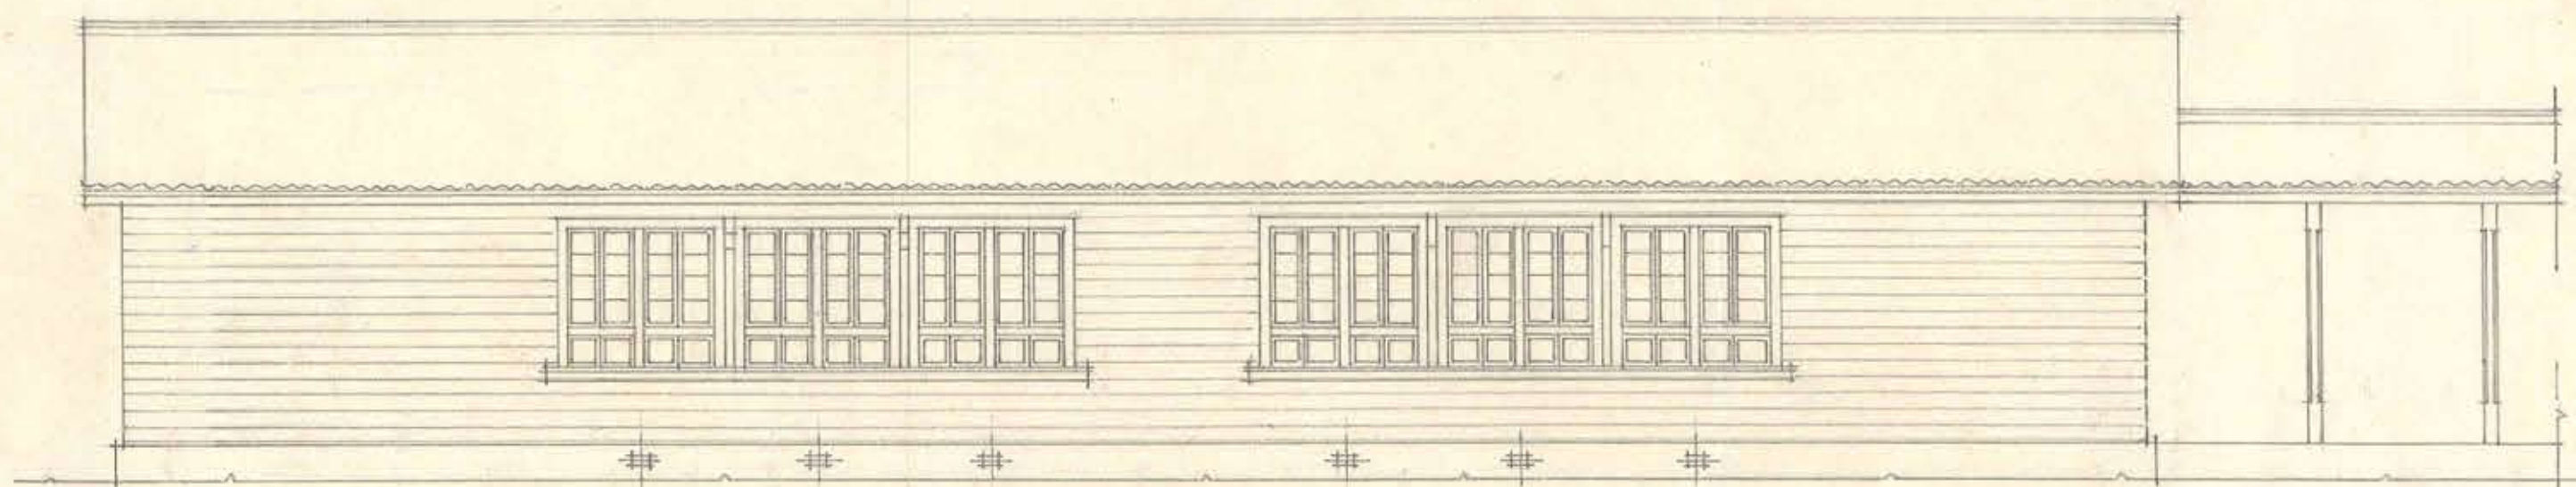


FACHADA C.

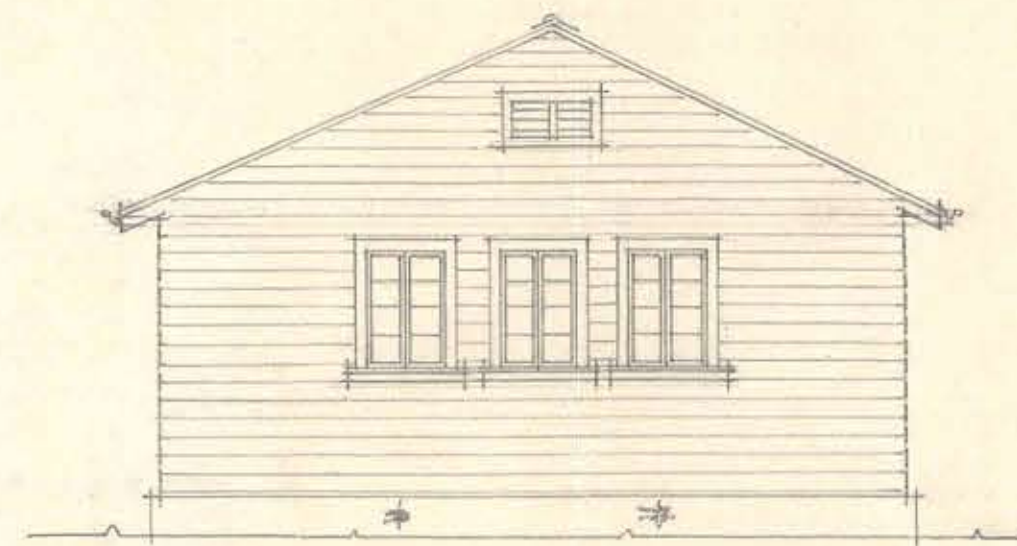

FACHADA D.

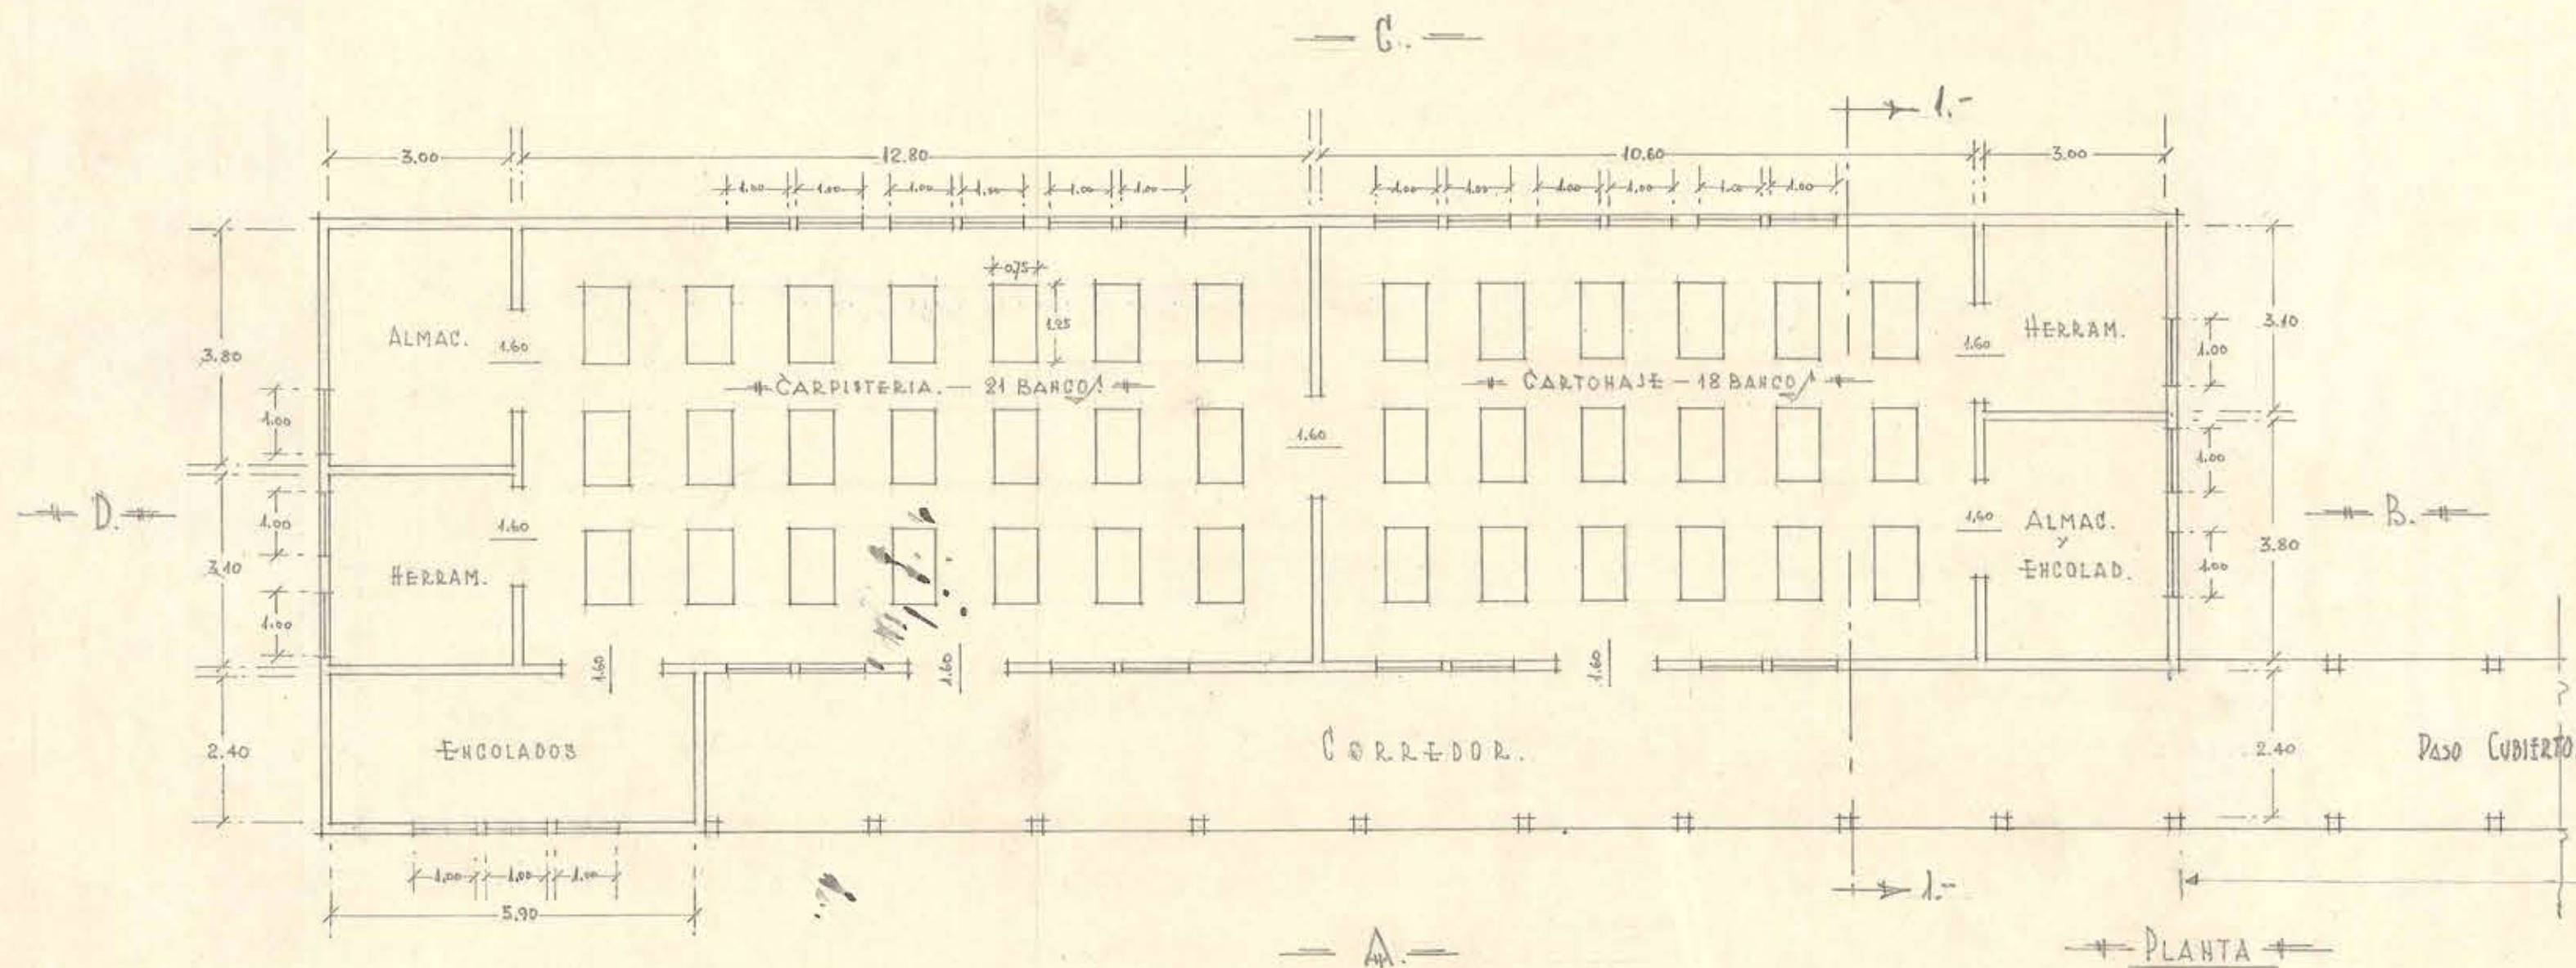

PLANTA

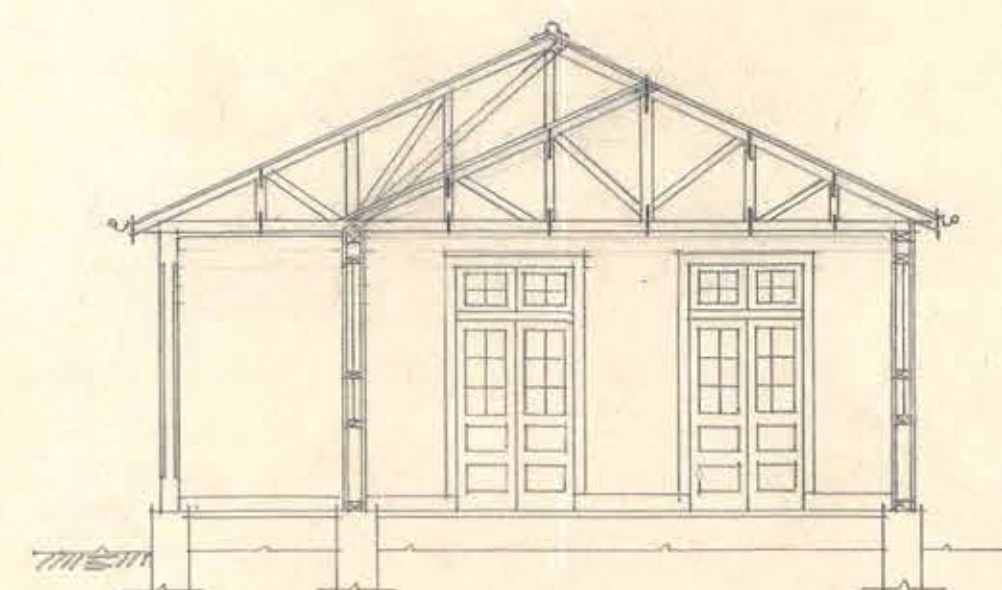

SECC. 1-1.



Proy. y Dib.
O. M. H. #.