

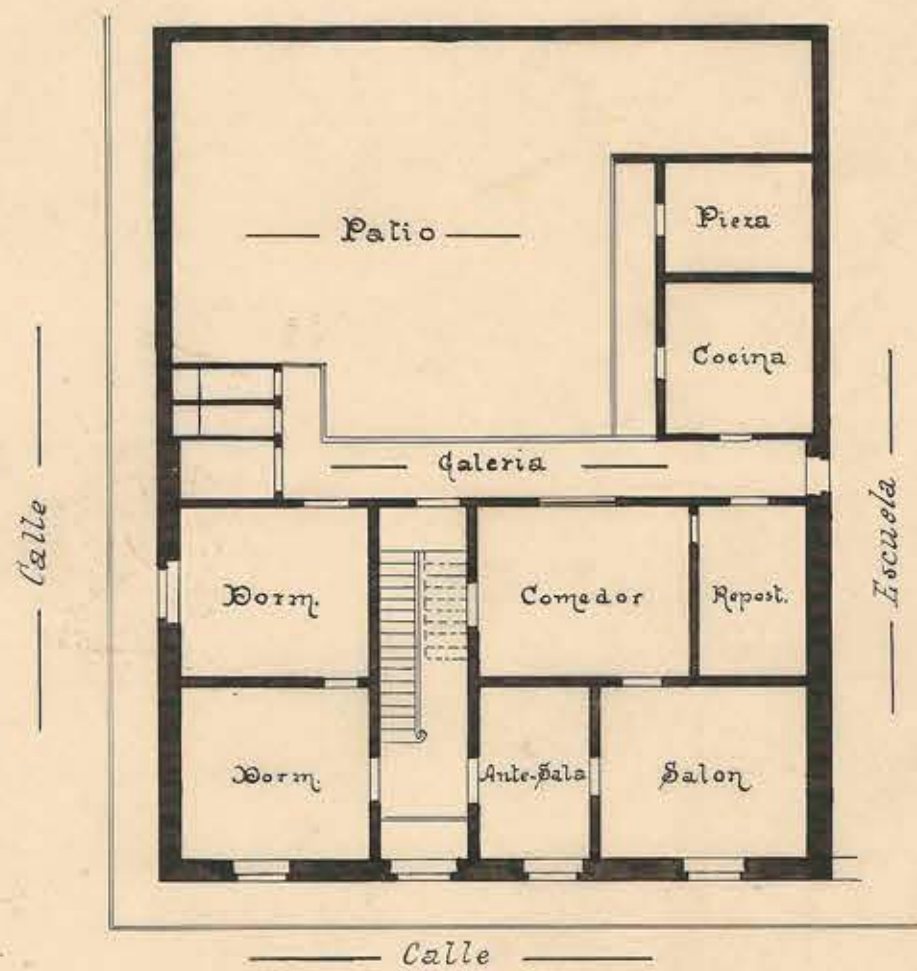


— ESCUELA NORMAL DE CHILLAN —

— CASA DEL SUB DIRECTOR —

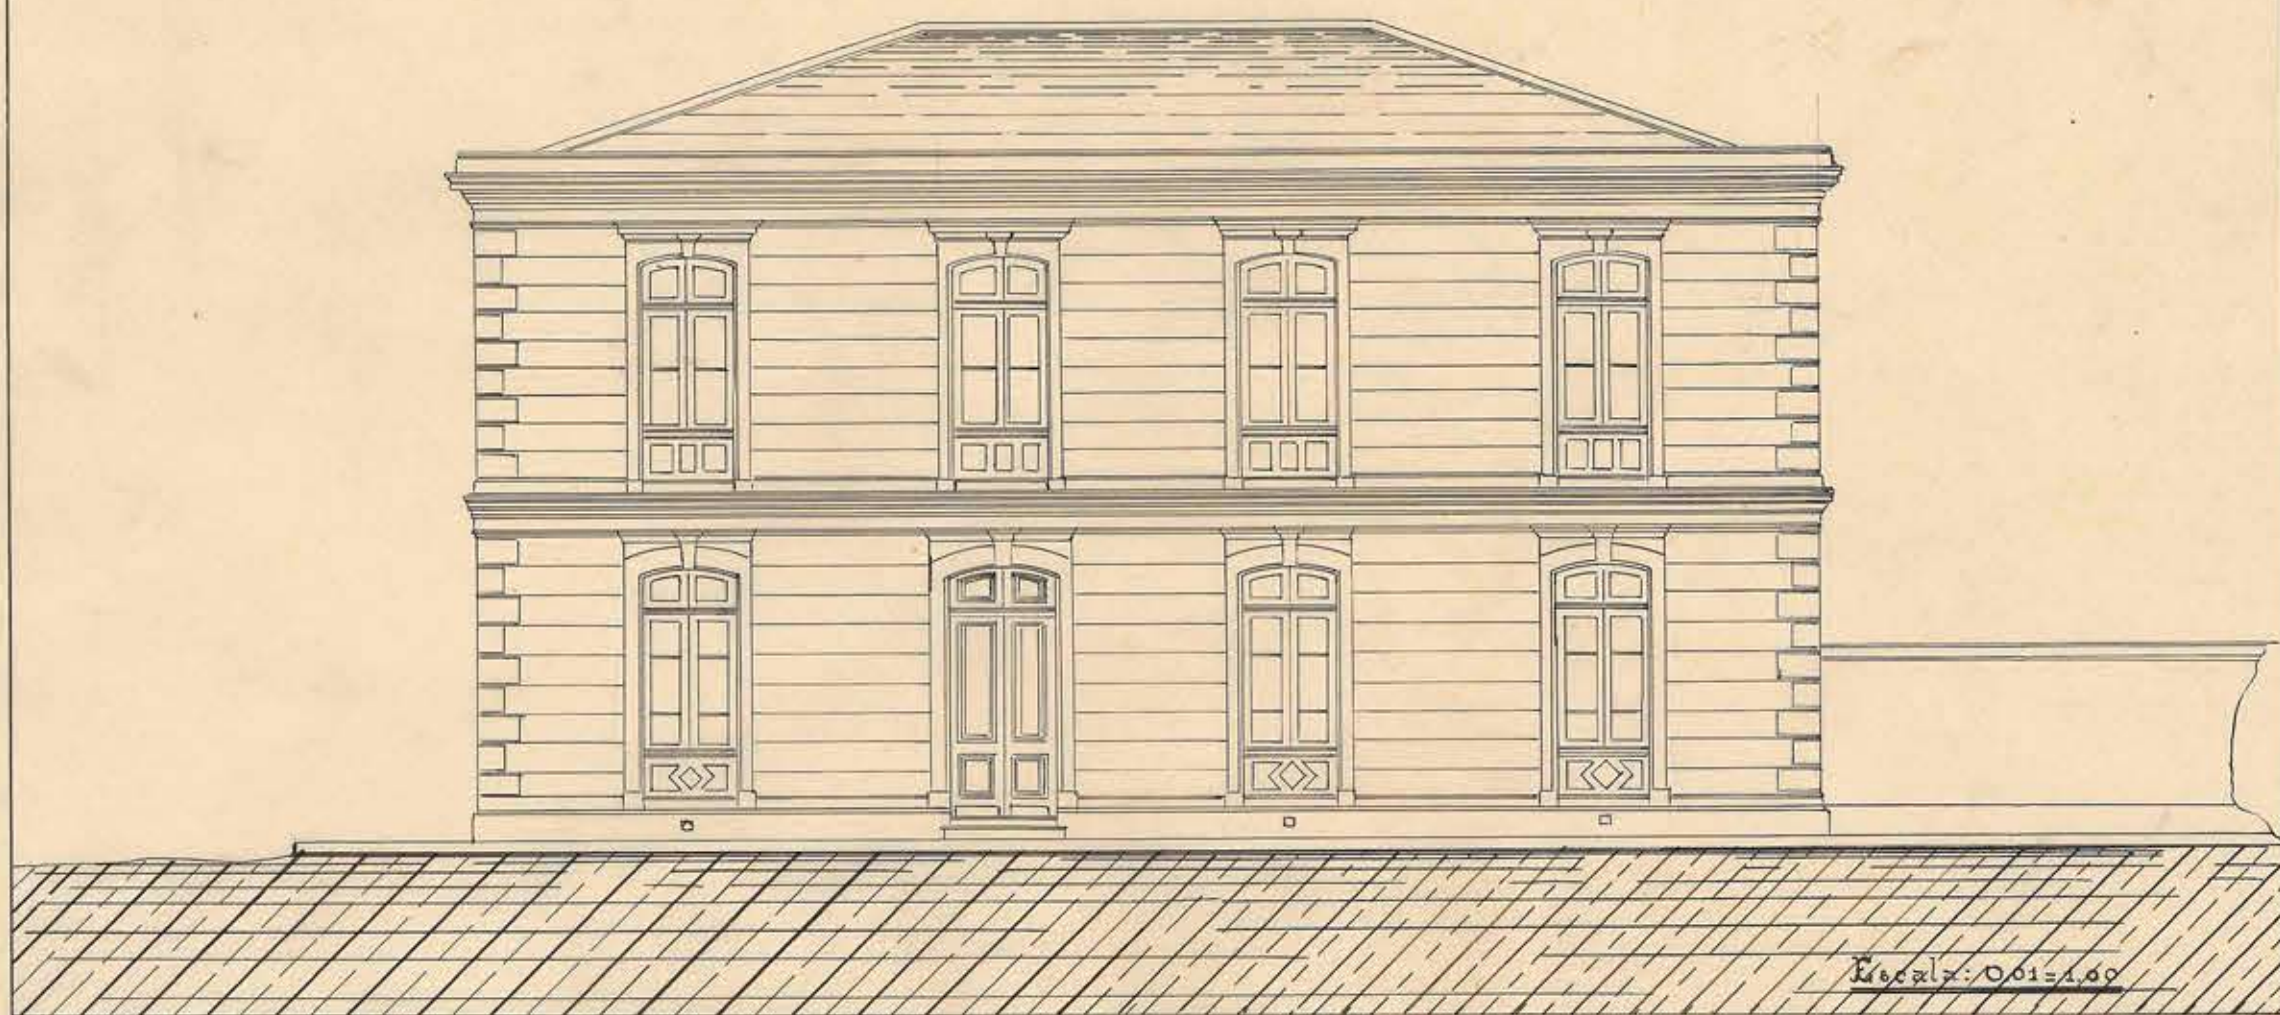

Escala: 0.005 = 1.00

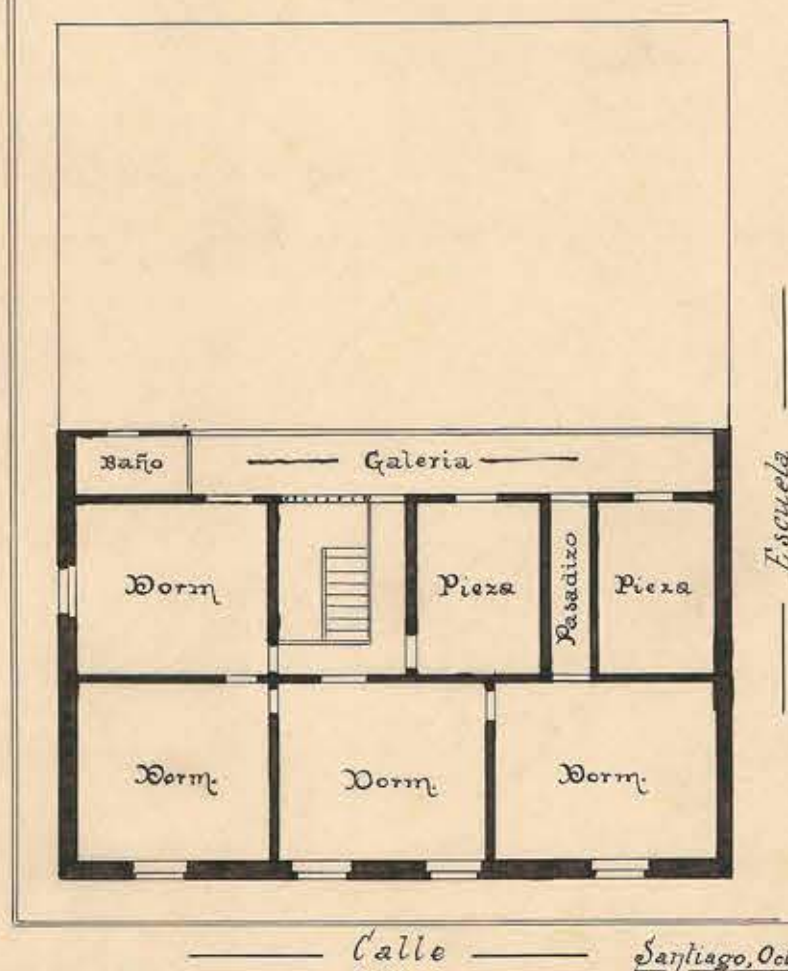

Santiago, Octubre 23 de 1895.

(Firmado)
Pablo Palma Arancibia
Arquitecto