


Armaduras Escuela Normal de Chillan.

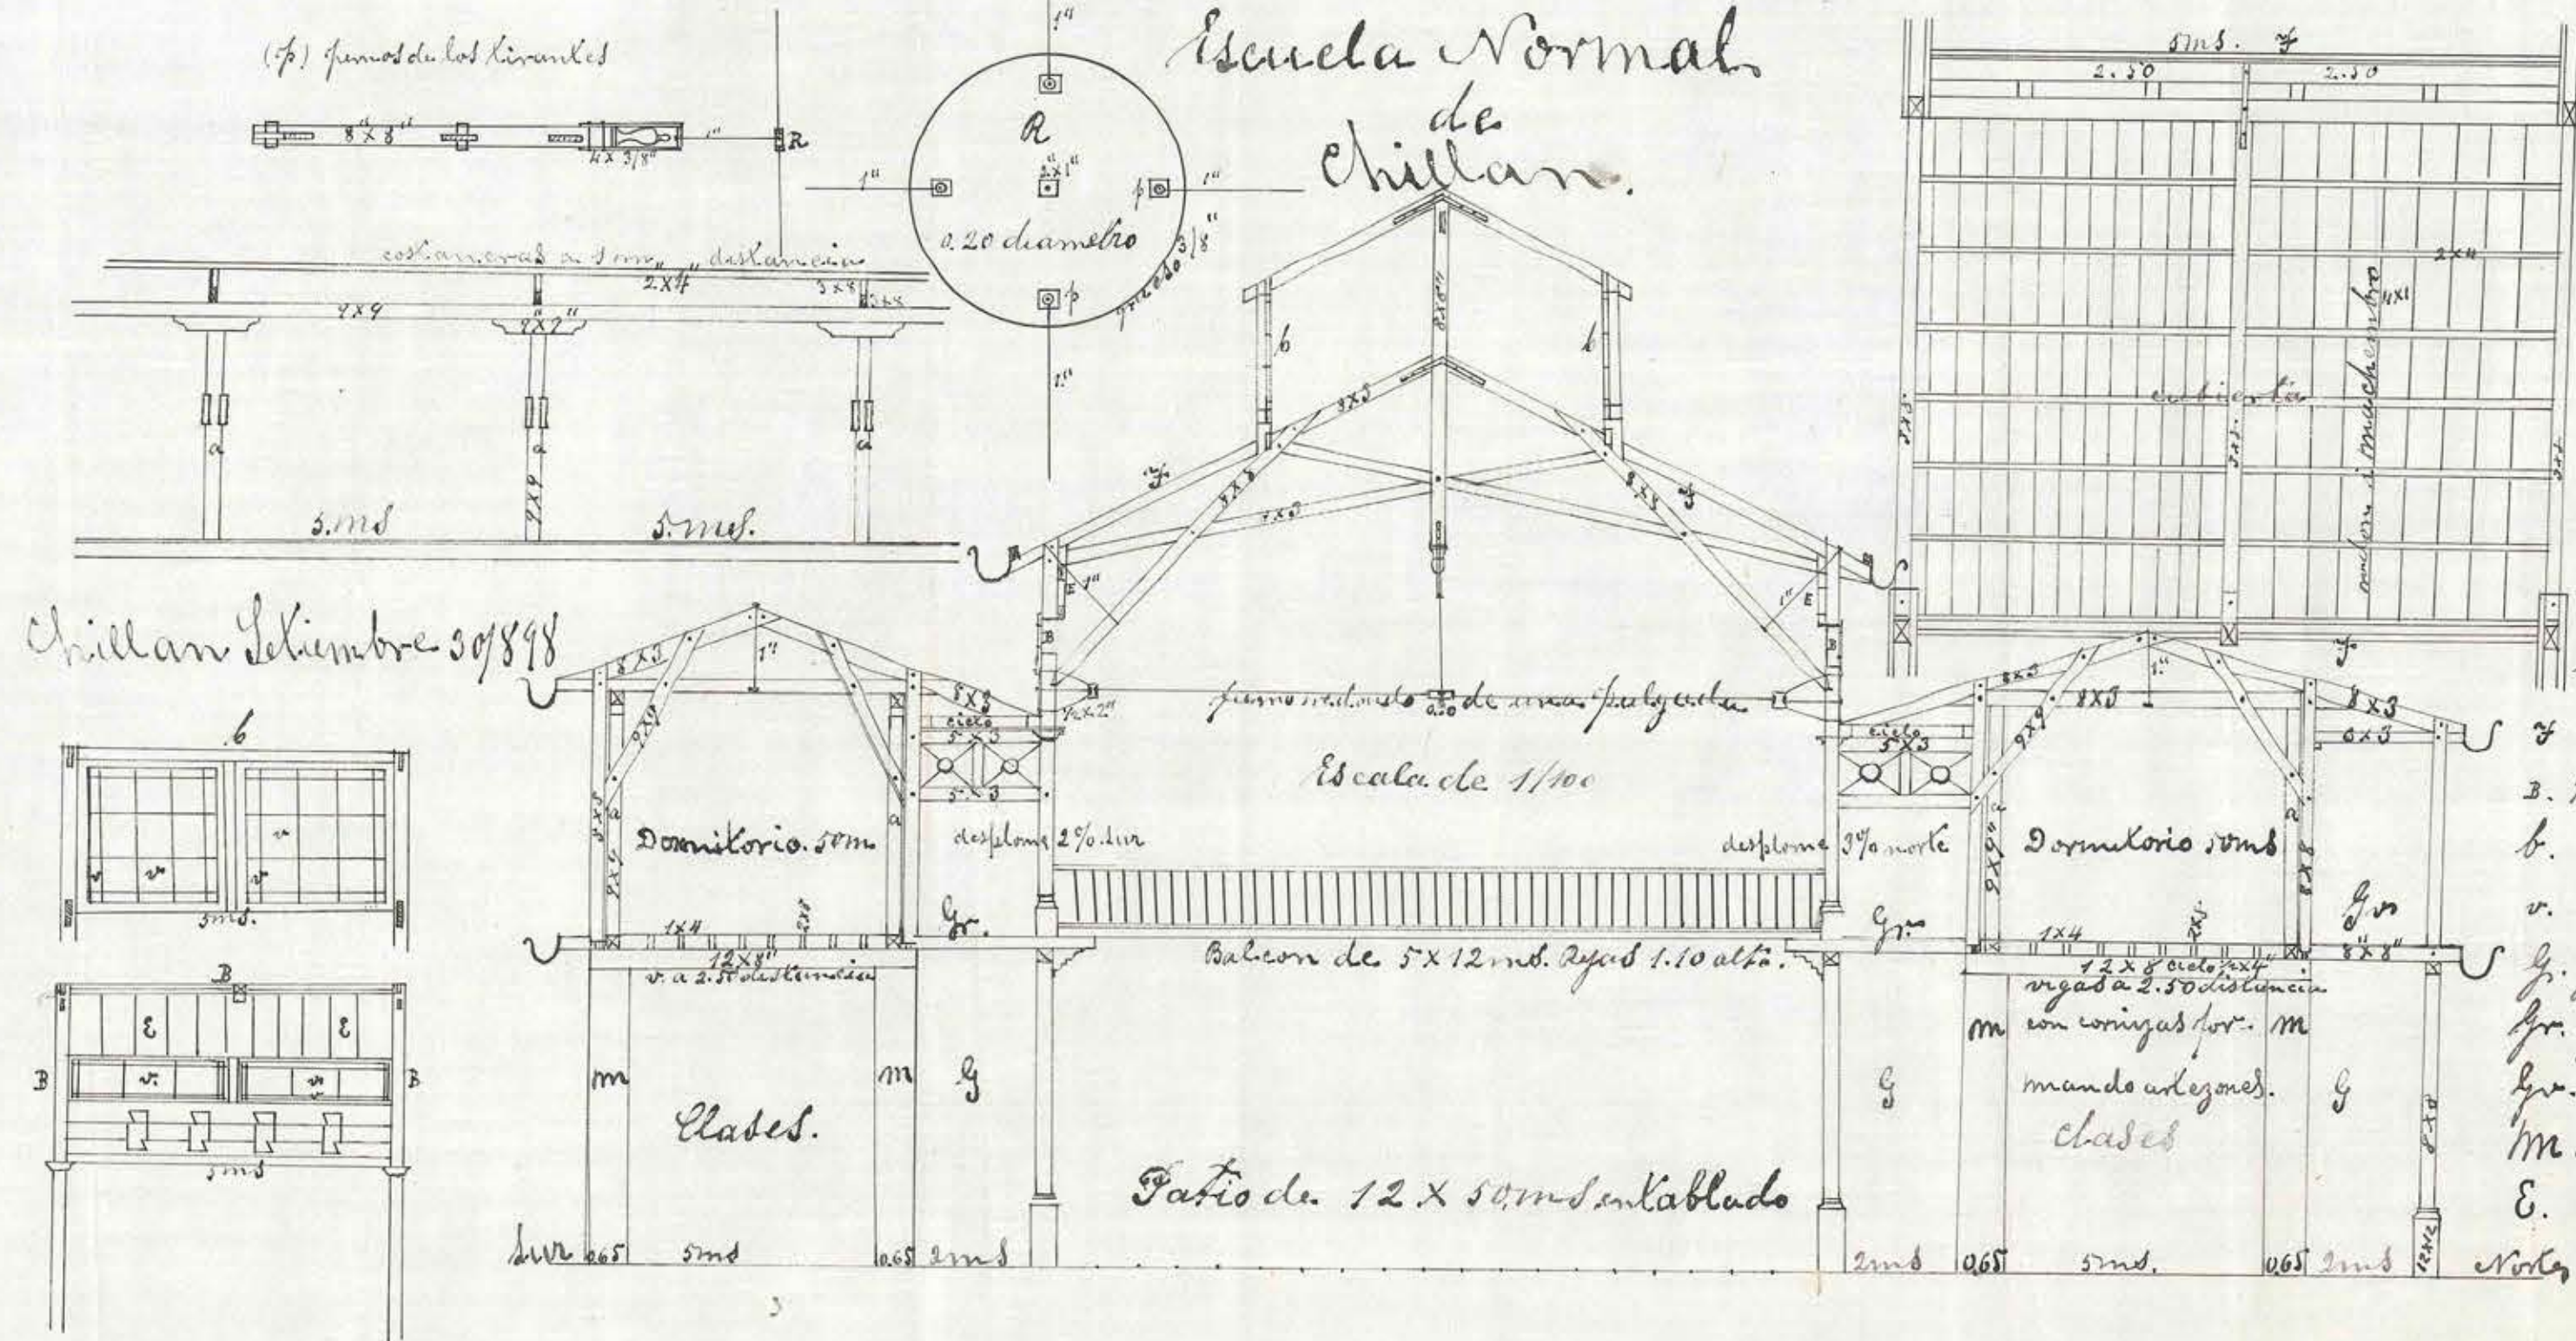

Chillan Setiembre 30/898

- Legenda**
- R. Cama de los lirantes
 - 7 Cubierta con liston i fierro
 - B. Bastidor de vidrio
 - b. id id
 - v. vidrios
 - g. galerias de 2 x 50 mts
 - gr. galeria con rejas
 - gr. id con bastidores vidrio
 - m. Muros la drillos
 - E. Forno de liston es barnizado
- B. Caudes Johnson