



PROYECTO PARA LA CONSTRUCCION DE DOS SALAS
 • EN LA ESCUELA NORMAL DE PRECEPTORES DE CHILLAN •


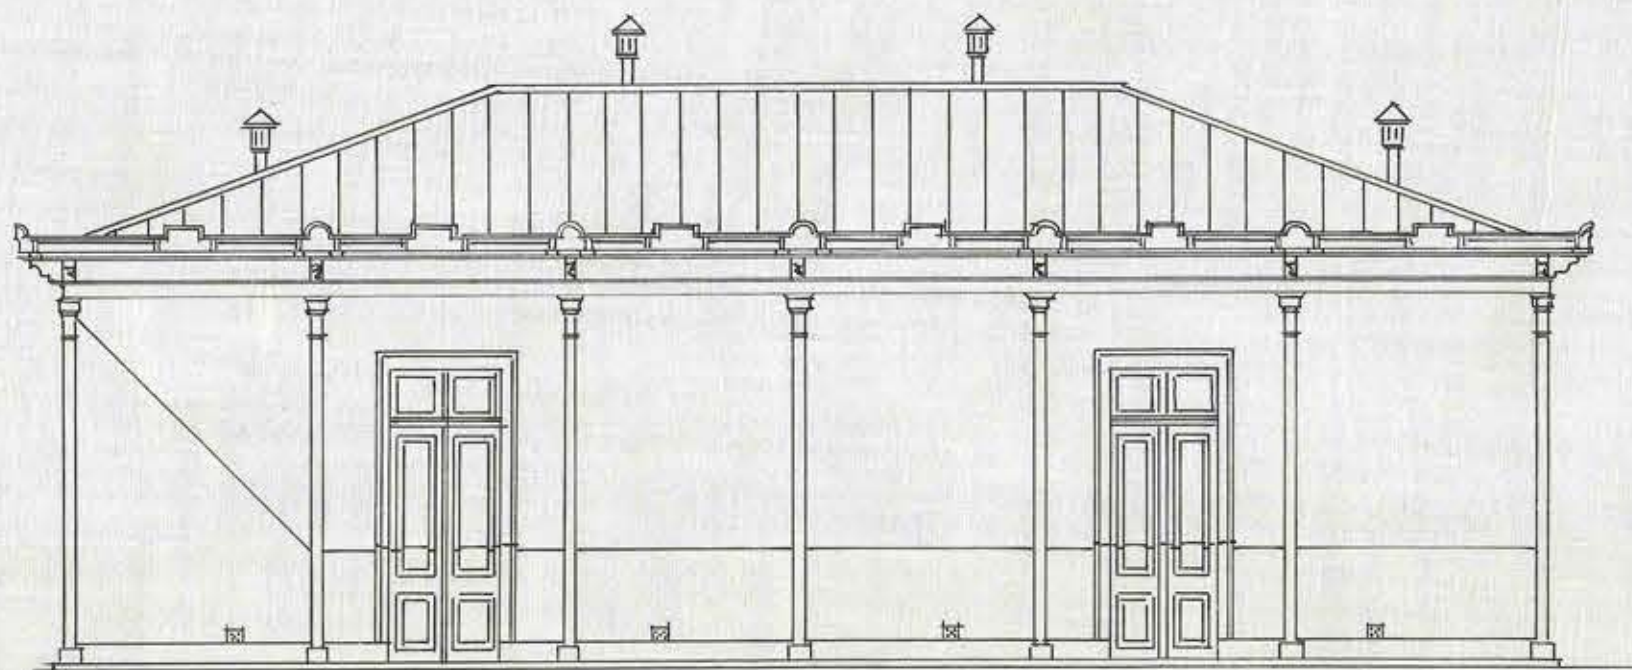


• FACHADA AL PATIO •

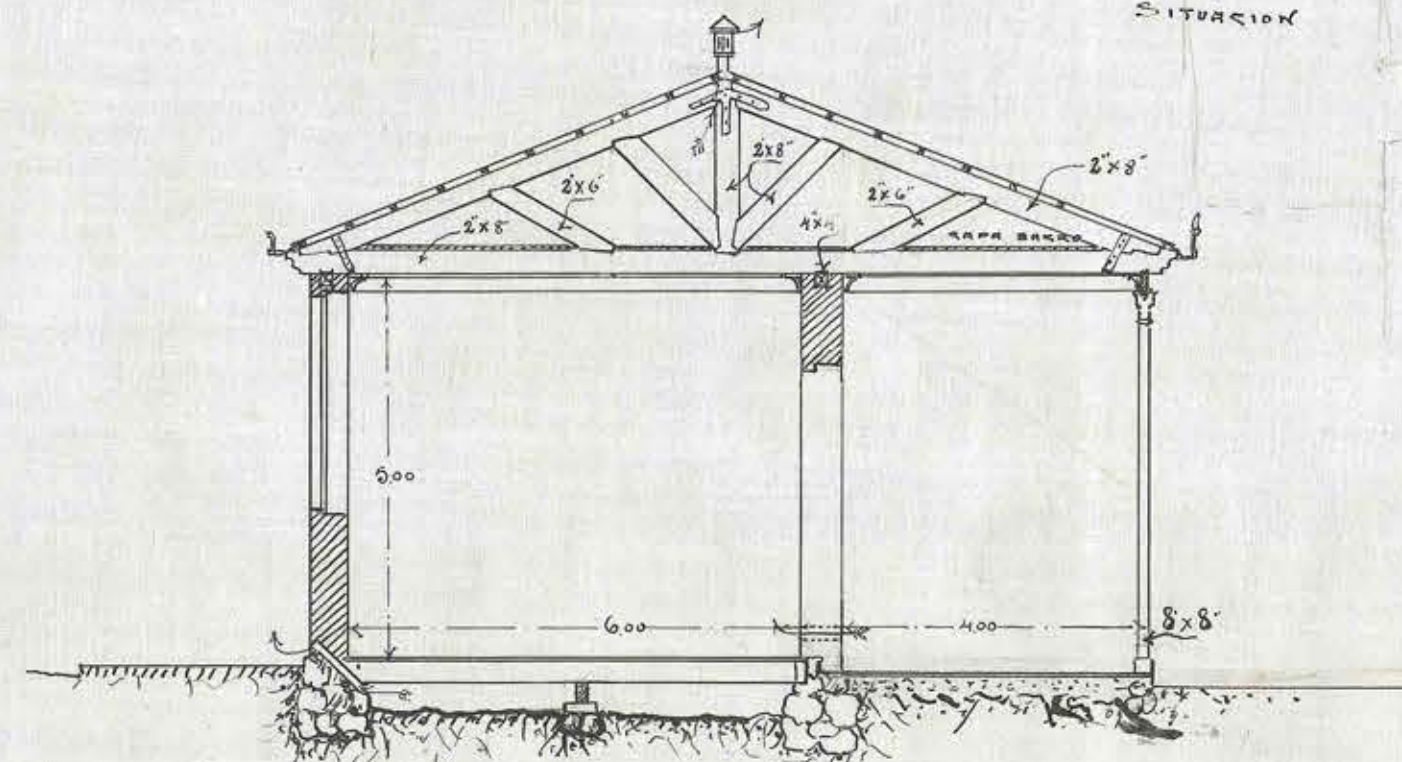


A

• NORTE •

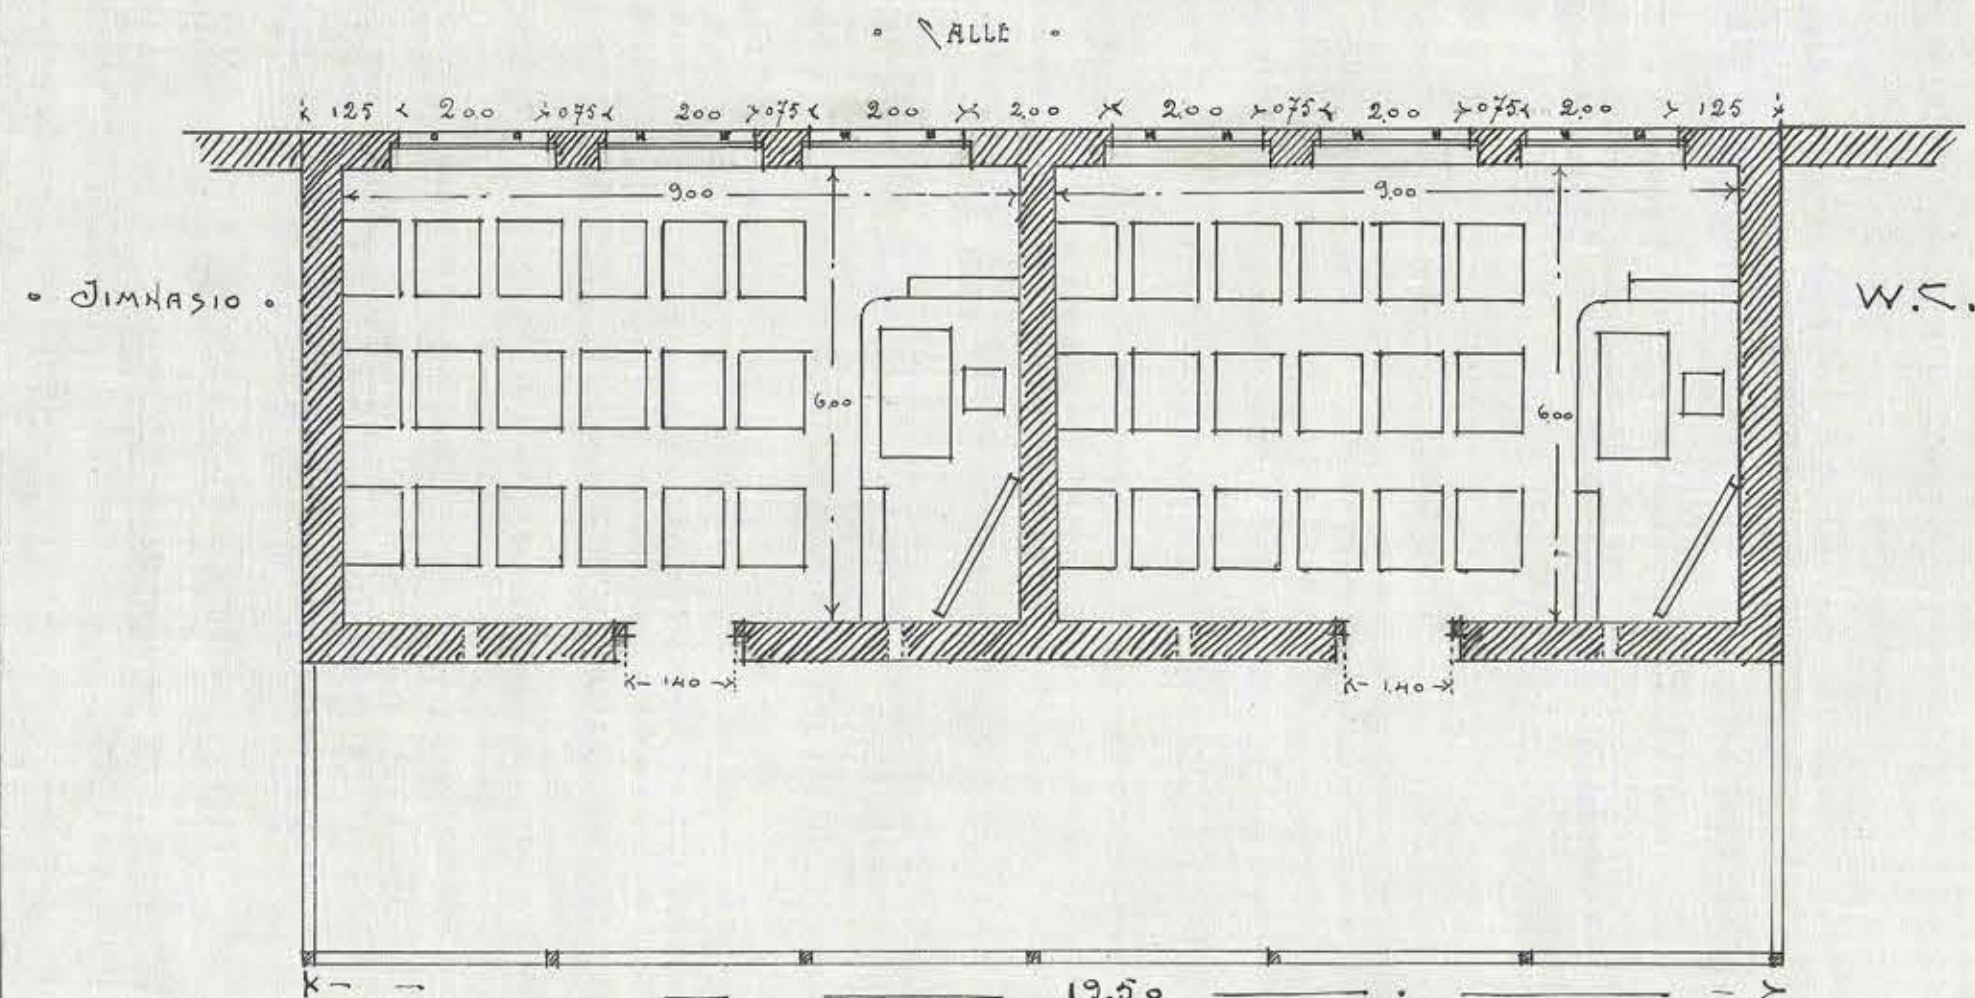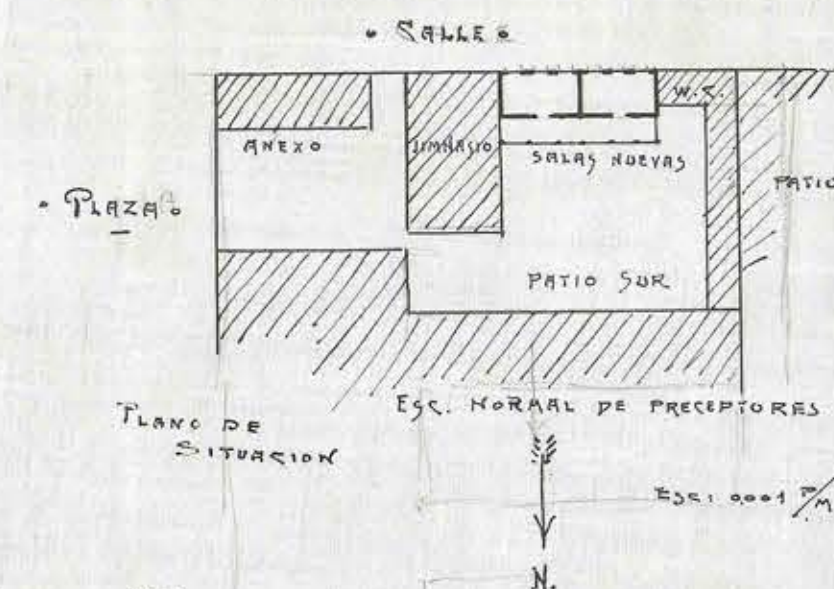

• PLANO HORIZONTAL •

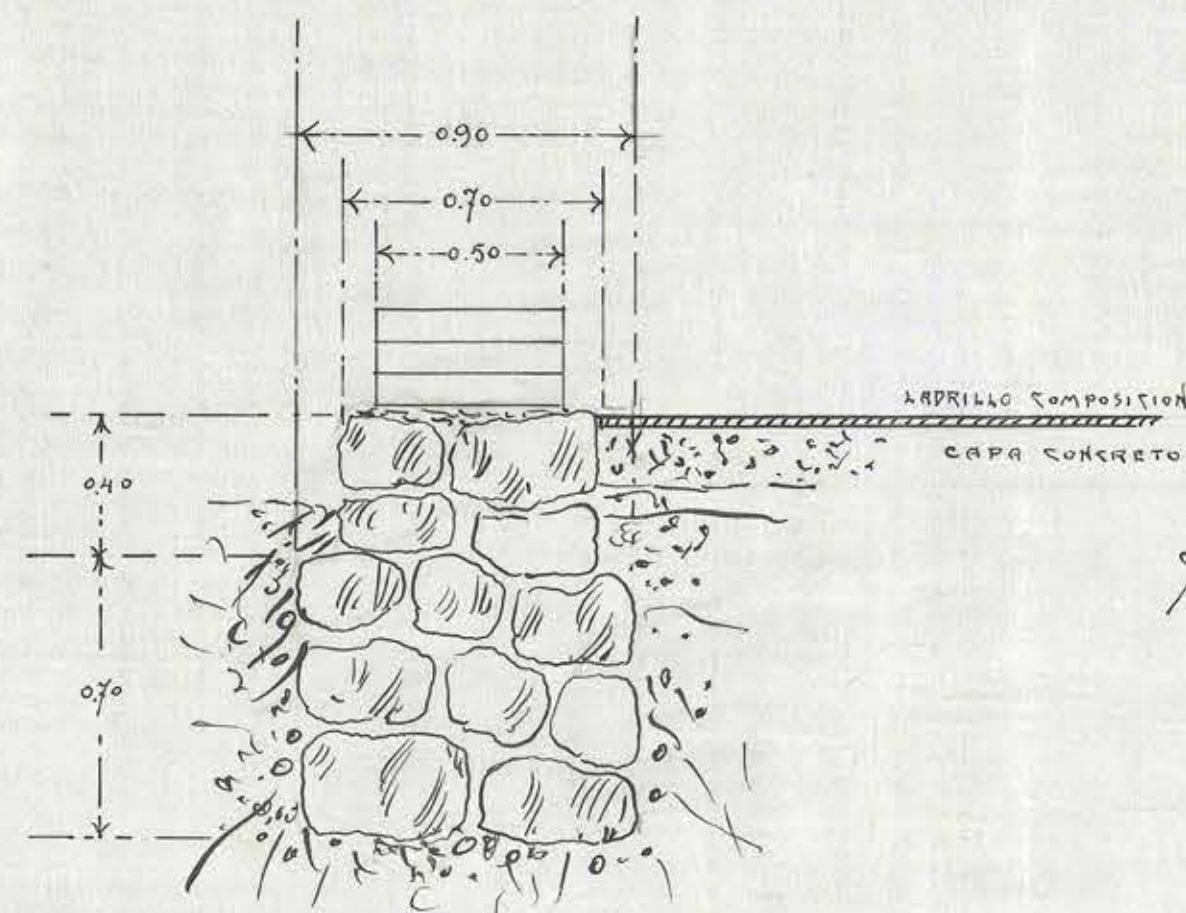

• DETALLE A •

SANTIAGO ABRIL 1906

ESCALA 0.01 P/M

EL ARQUITECTO

[Signature]