




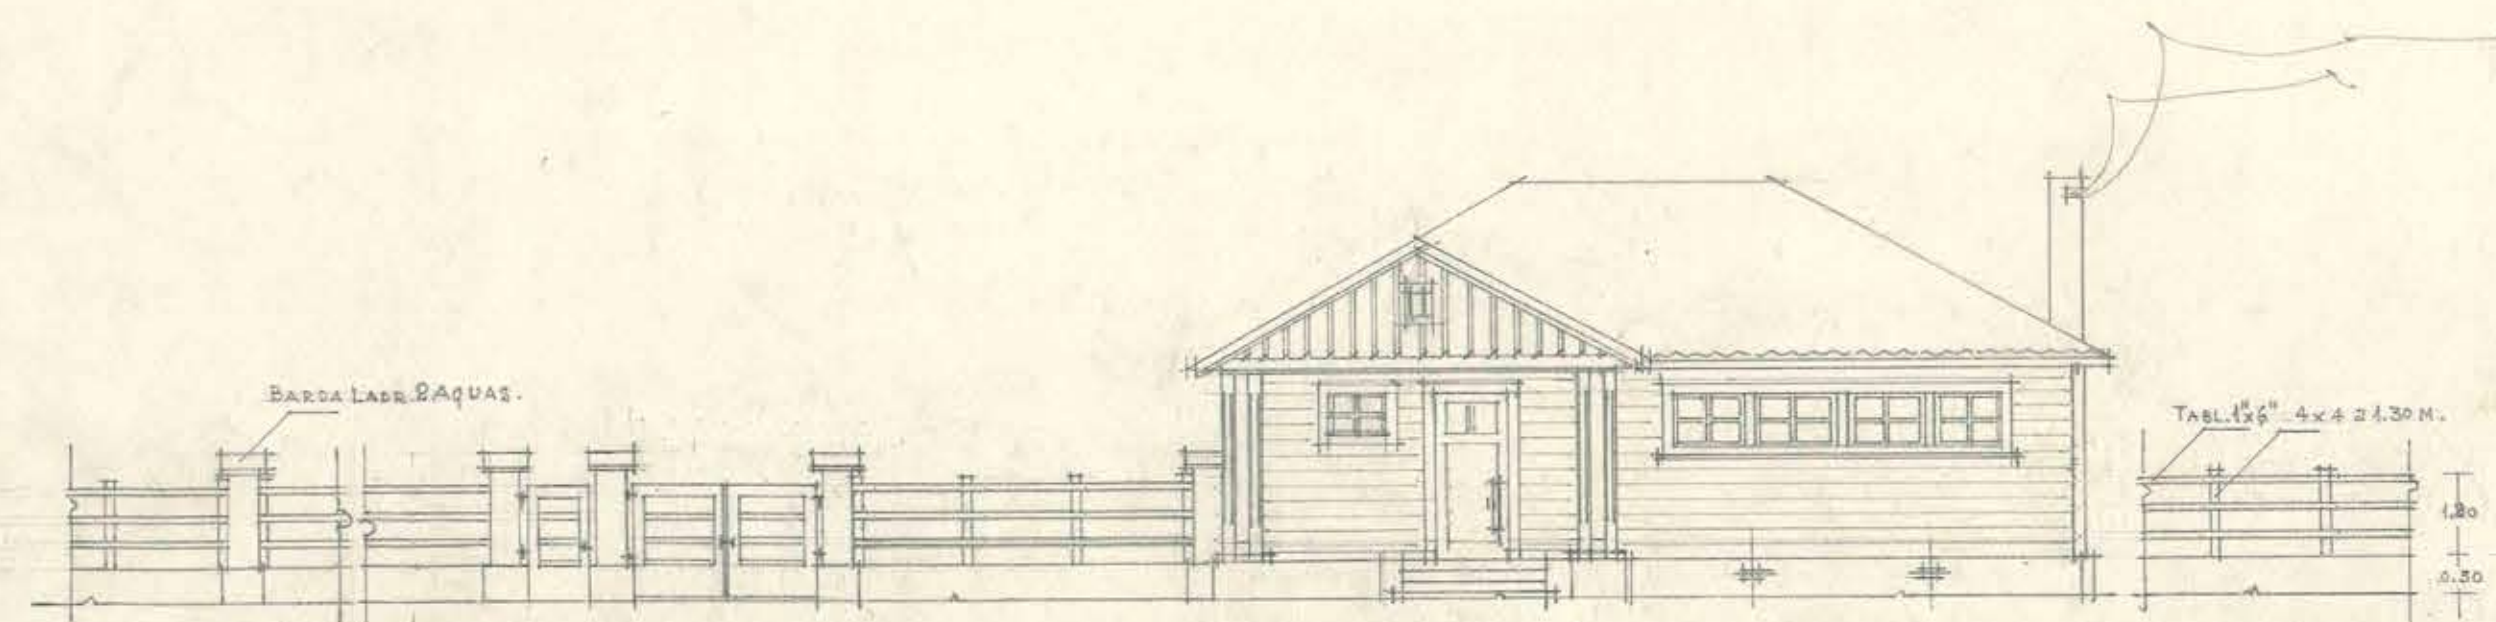


FACHADA A-

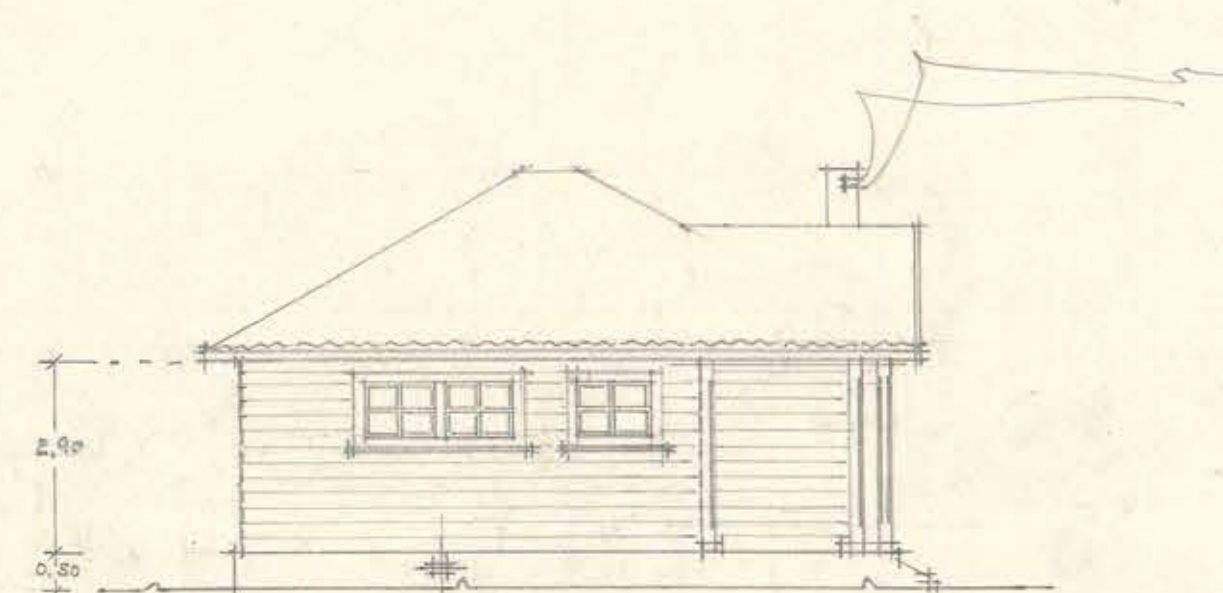


FACHADA D-

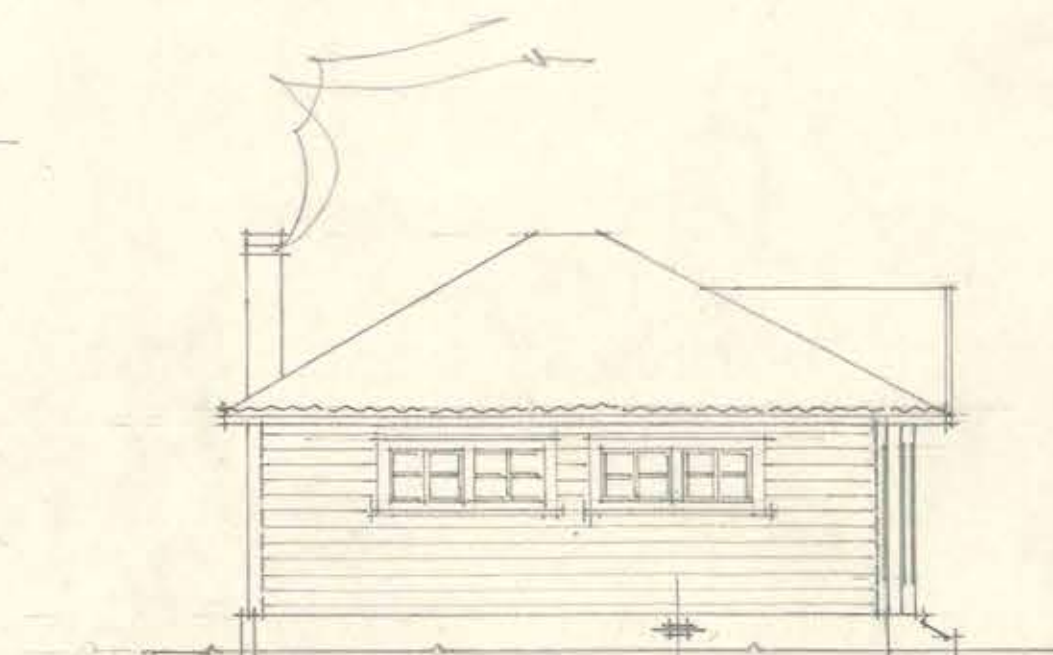


FACHADA B-

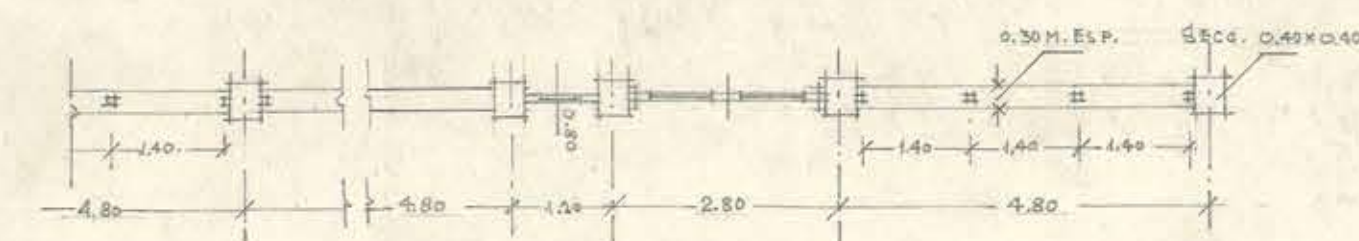


PLANTA REJA HIERRO

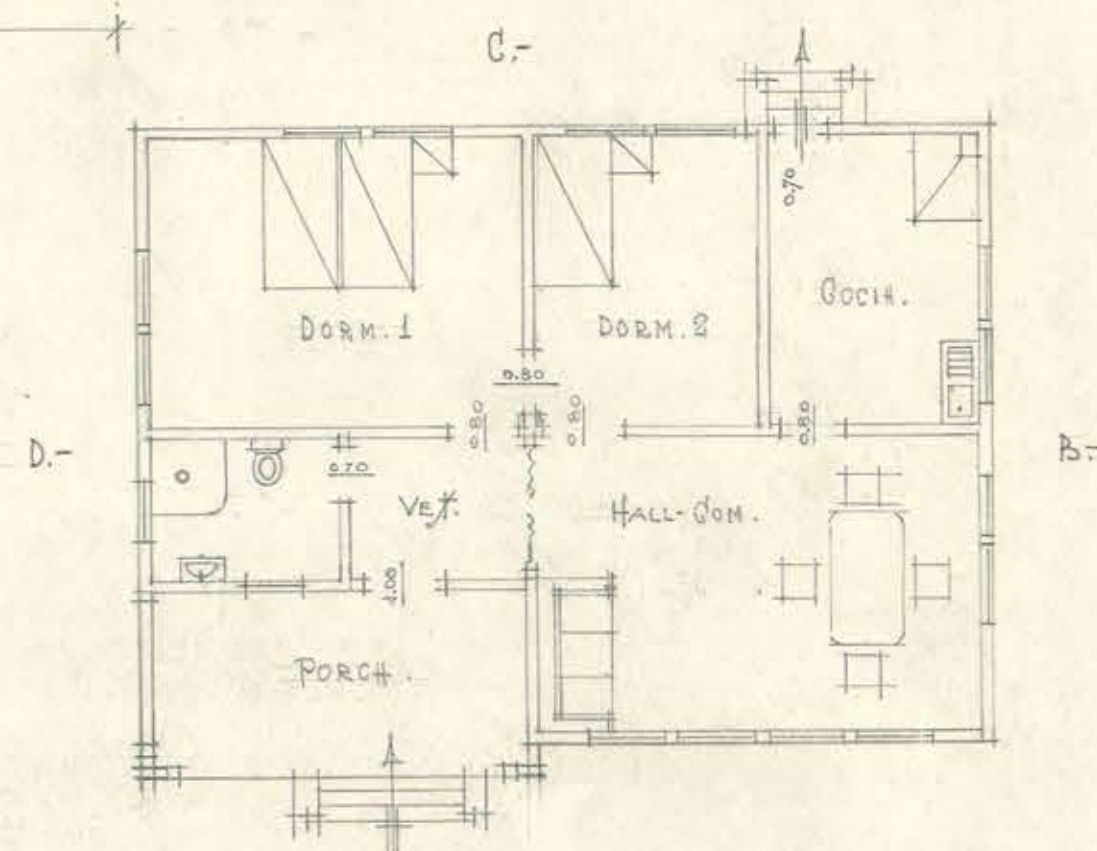

PLANTA

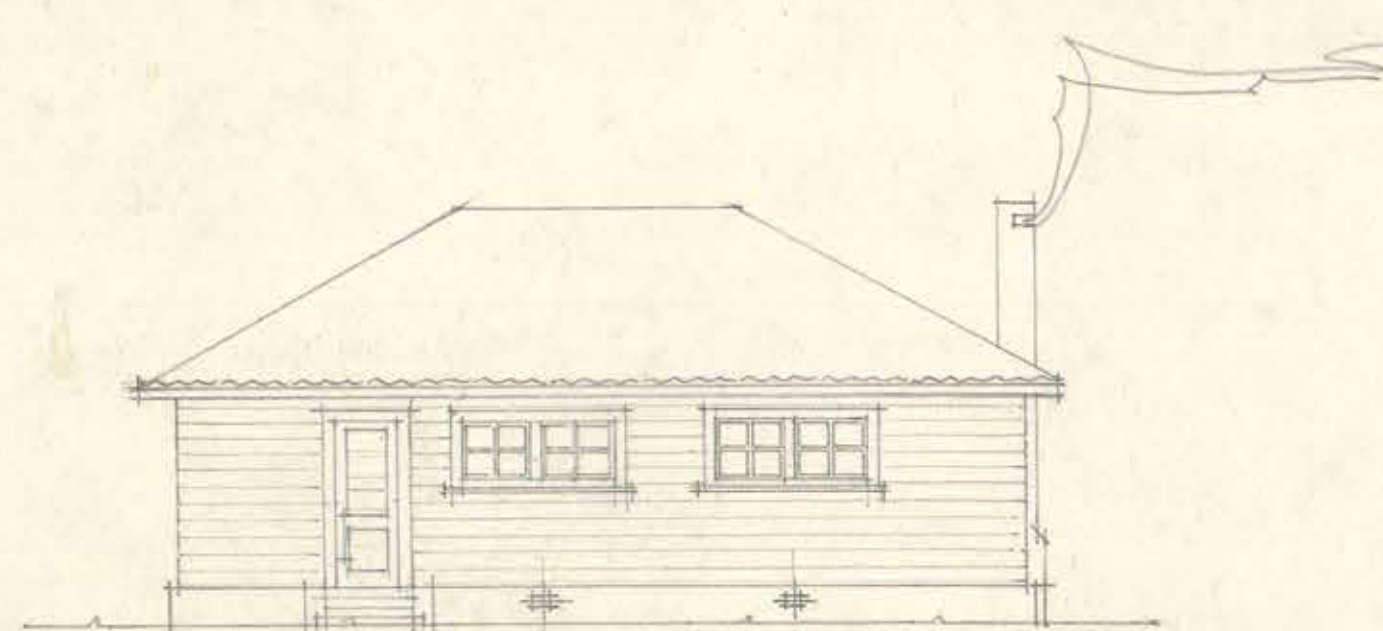

FACHADA C-

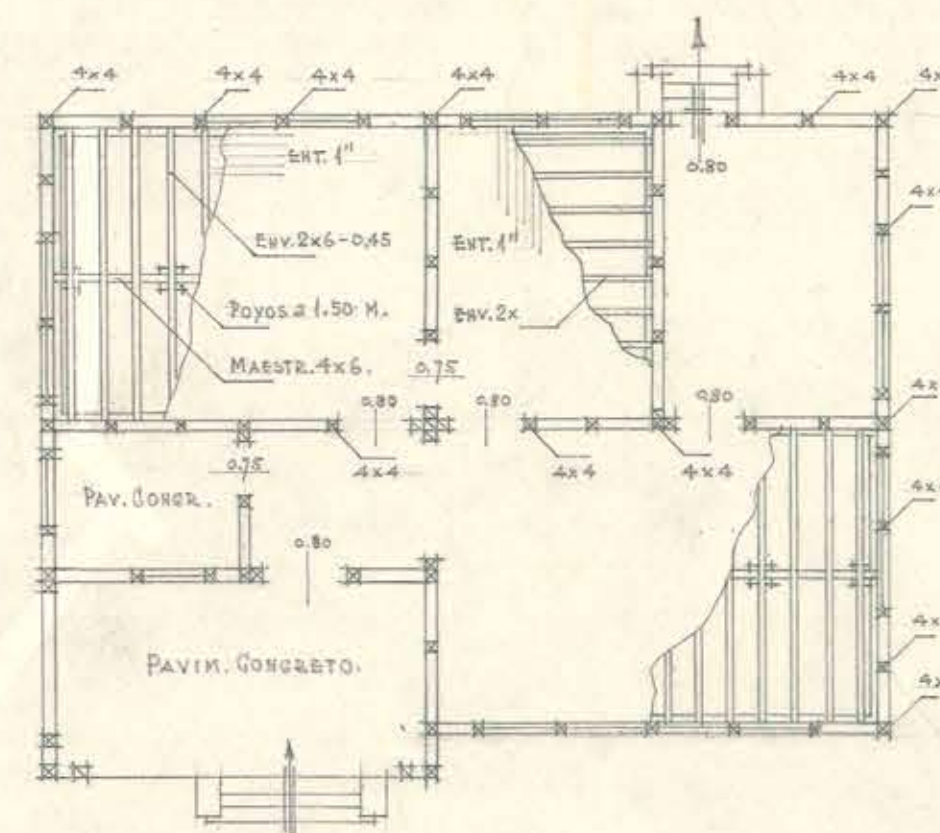

PLANTA DETALL. ENM.

D.C.O.P. — DEP. DE ARQUITECTURA — ESCUELA NORMAL DE CHILLAN — CASA PORTERIA. — ESCALA 0,01%.

SGO.-X-39. PROY. Y DIR. O.M.H.#.

