



FACUADA PONIENTE pabellon escuela Técnica

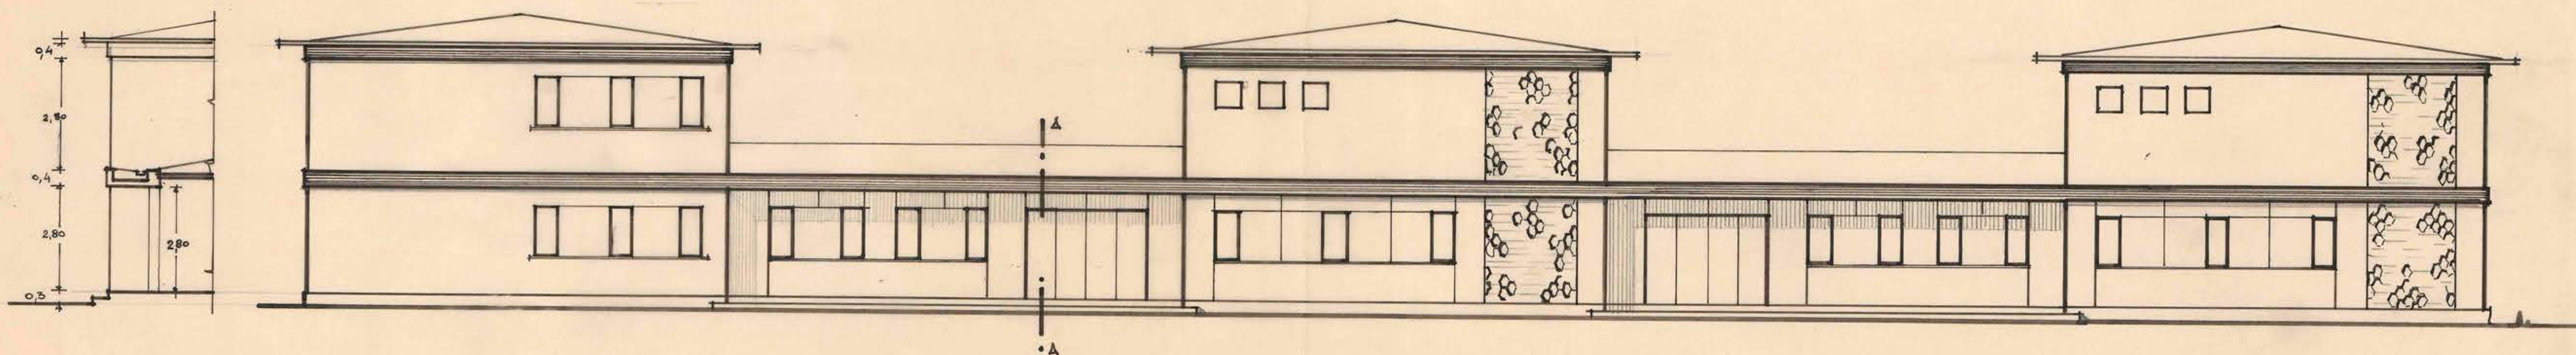

SEC A-A FACUADA NORTE

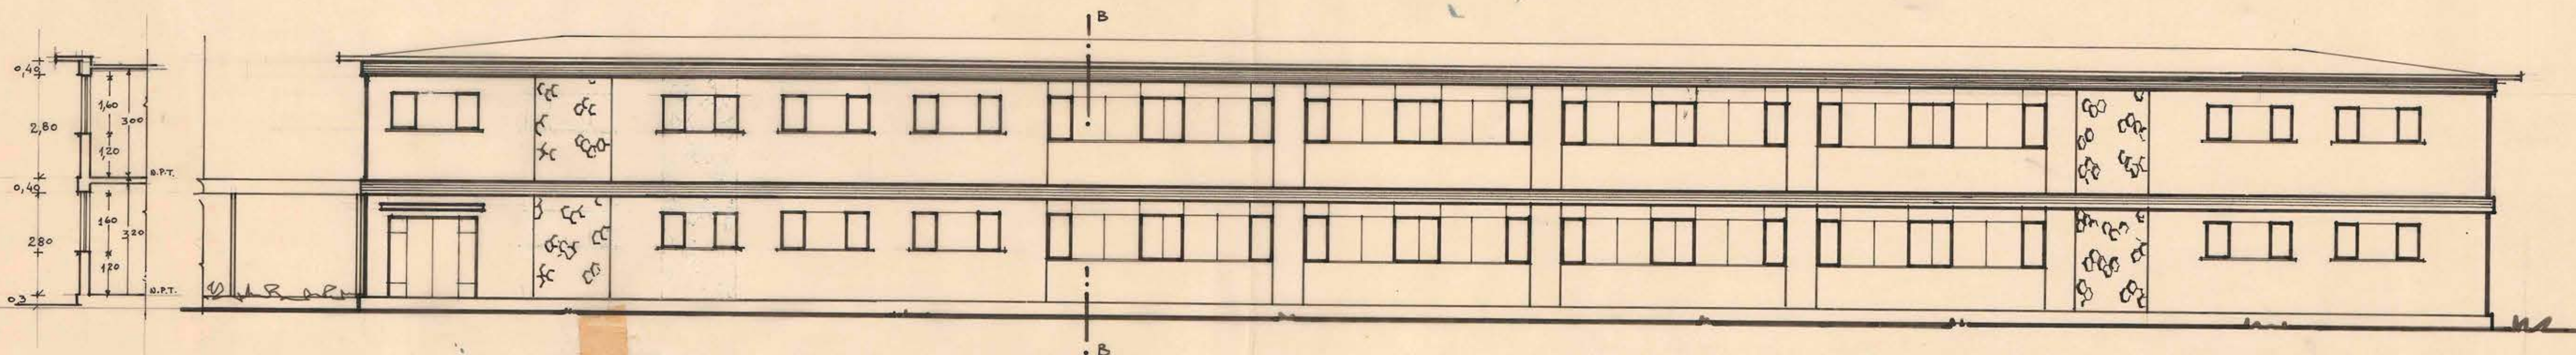

SEC B-B FACUADA ORIENTE pabellon escuela Técnica

Manuel
7-XI-65- Cat 1726



21 ENE 1966

M.O.P.	DIRECCION DE ARQUITECTURA DEPARTAMENTO DE ESTUDIOS	ESCUELA UNIFICADA DE SAN CARLOS PAB: SECCION TECNICA FEMENINA - HUMANIDADES Y COMERCIO	FACUADAS	0. TORREALBA, D. ARQTO JEFE DEPTO	A. REYES, C. ARQTO JEFE TALLER	S. FOLCH ARQTO.	4 1-1964
--------	---	---	----------	--------------------------------------	-----------------------------------	--------------------	-------------

C#2X082