

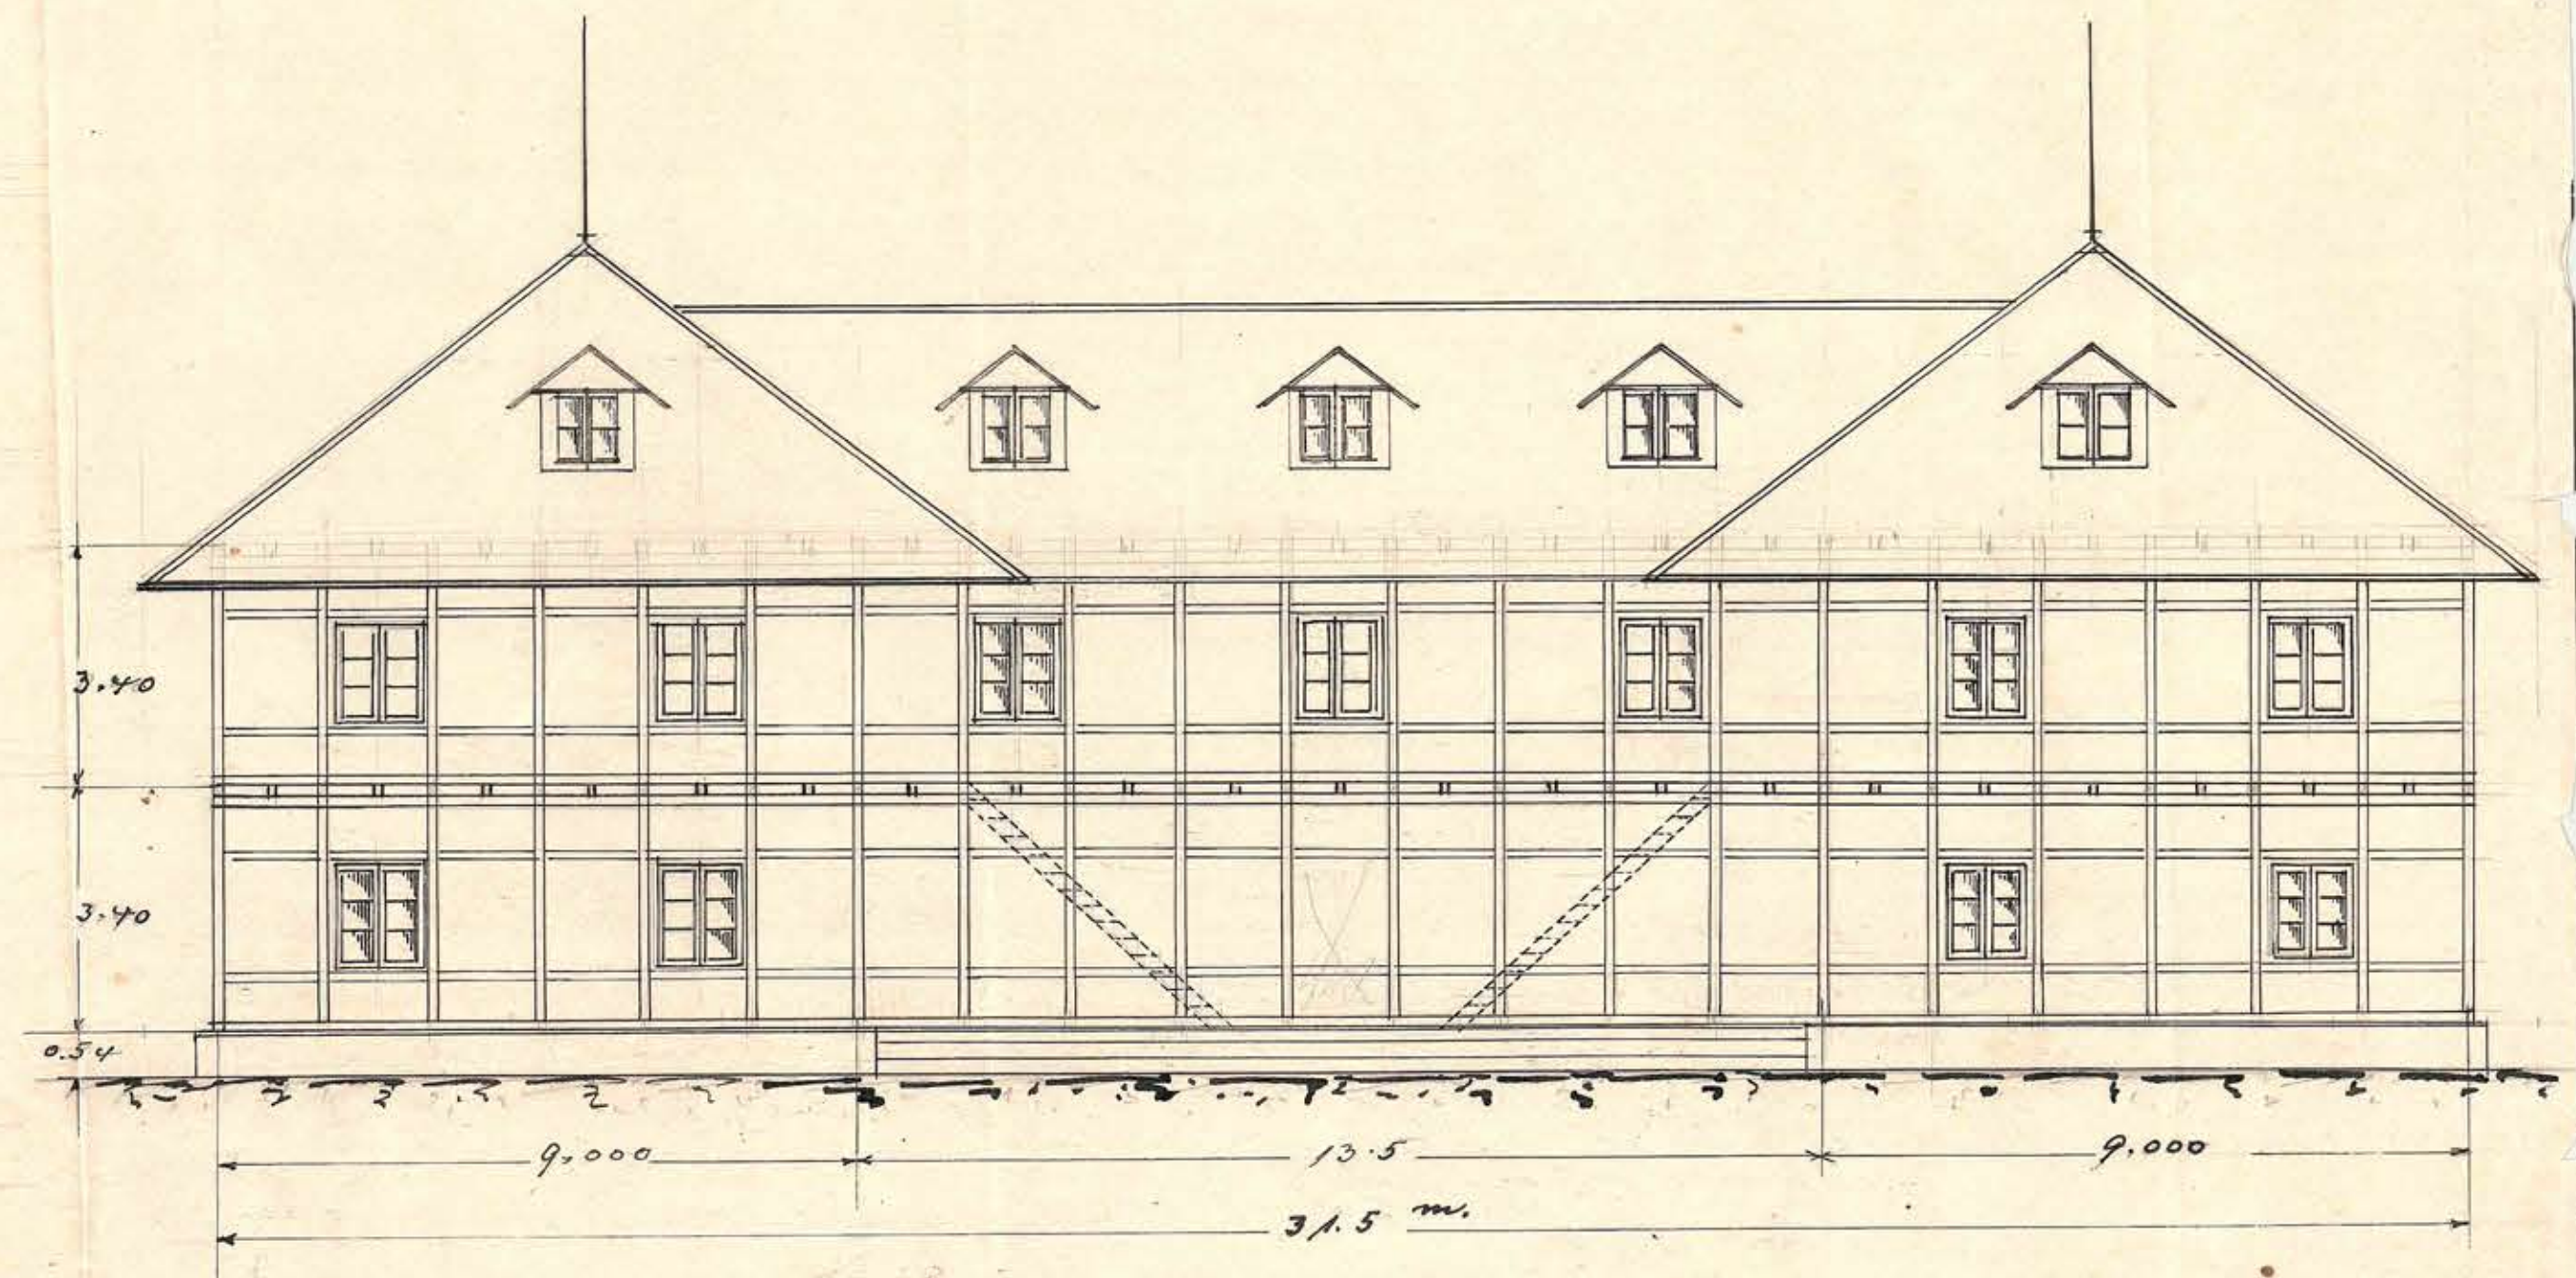


NUEVO EDIFICIO

de la GOBERNACION de PITRUQUEN

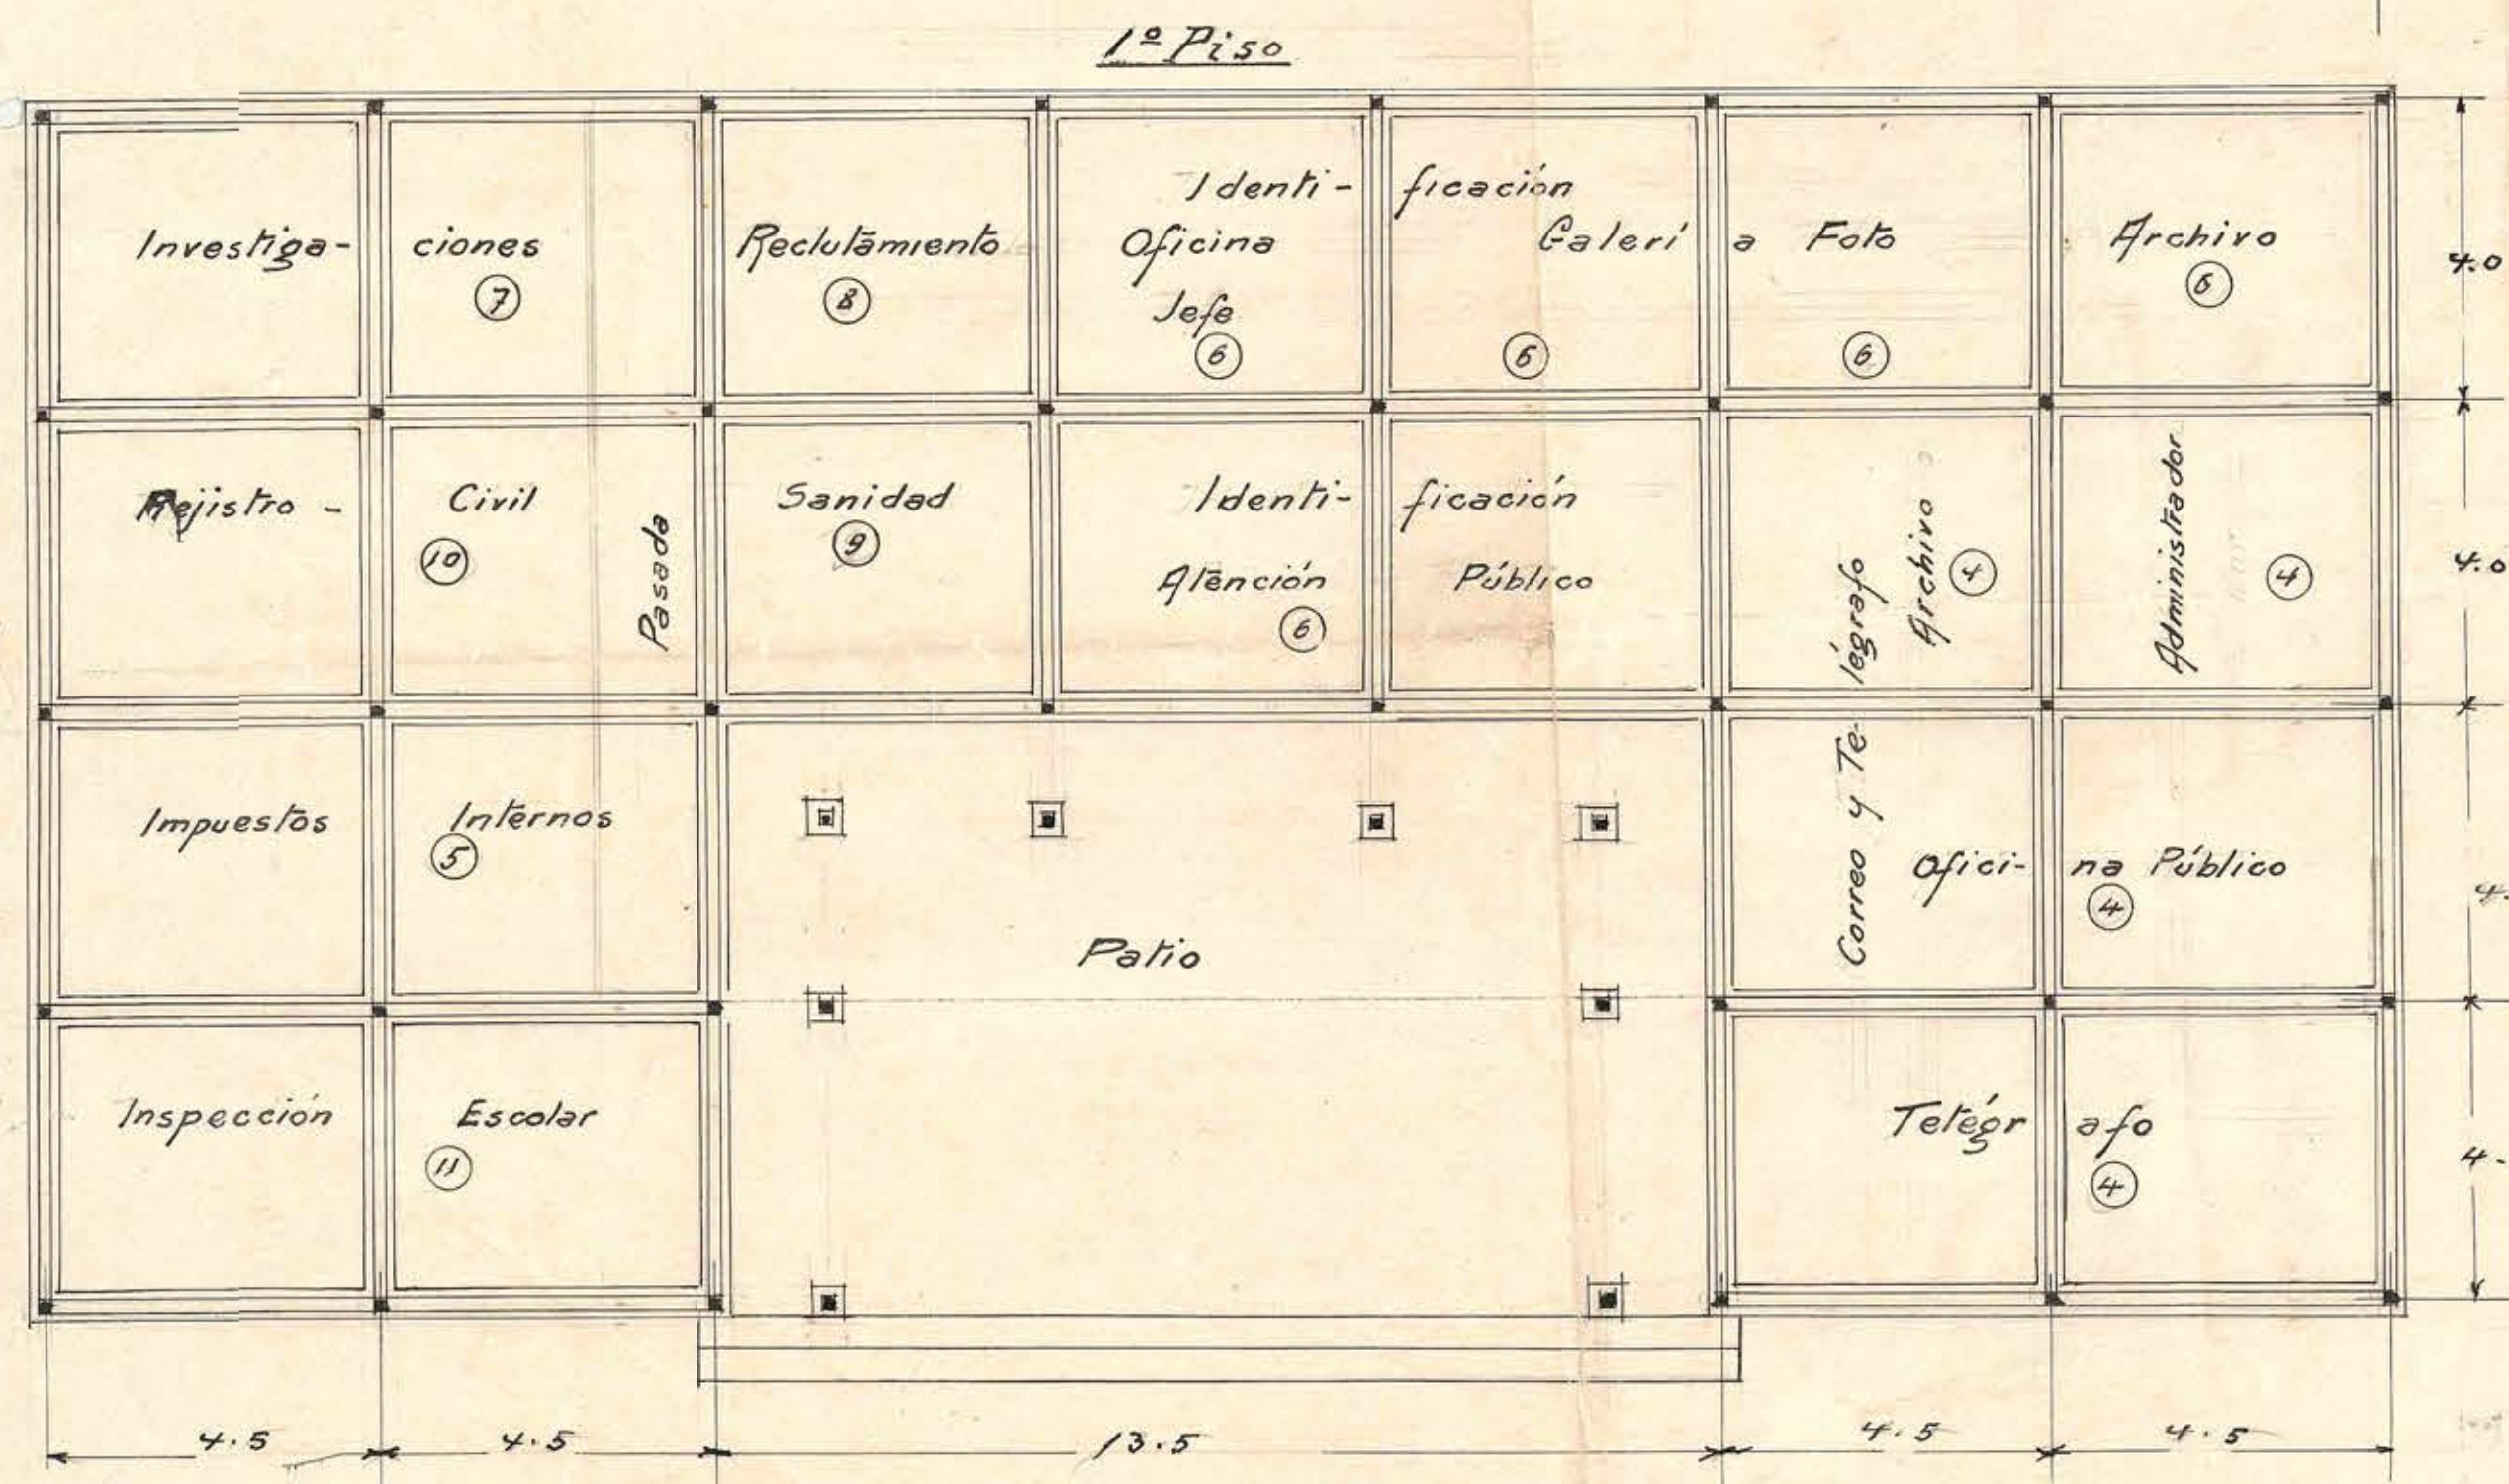

Escala 1:100

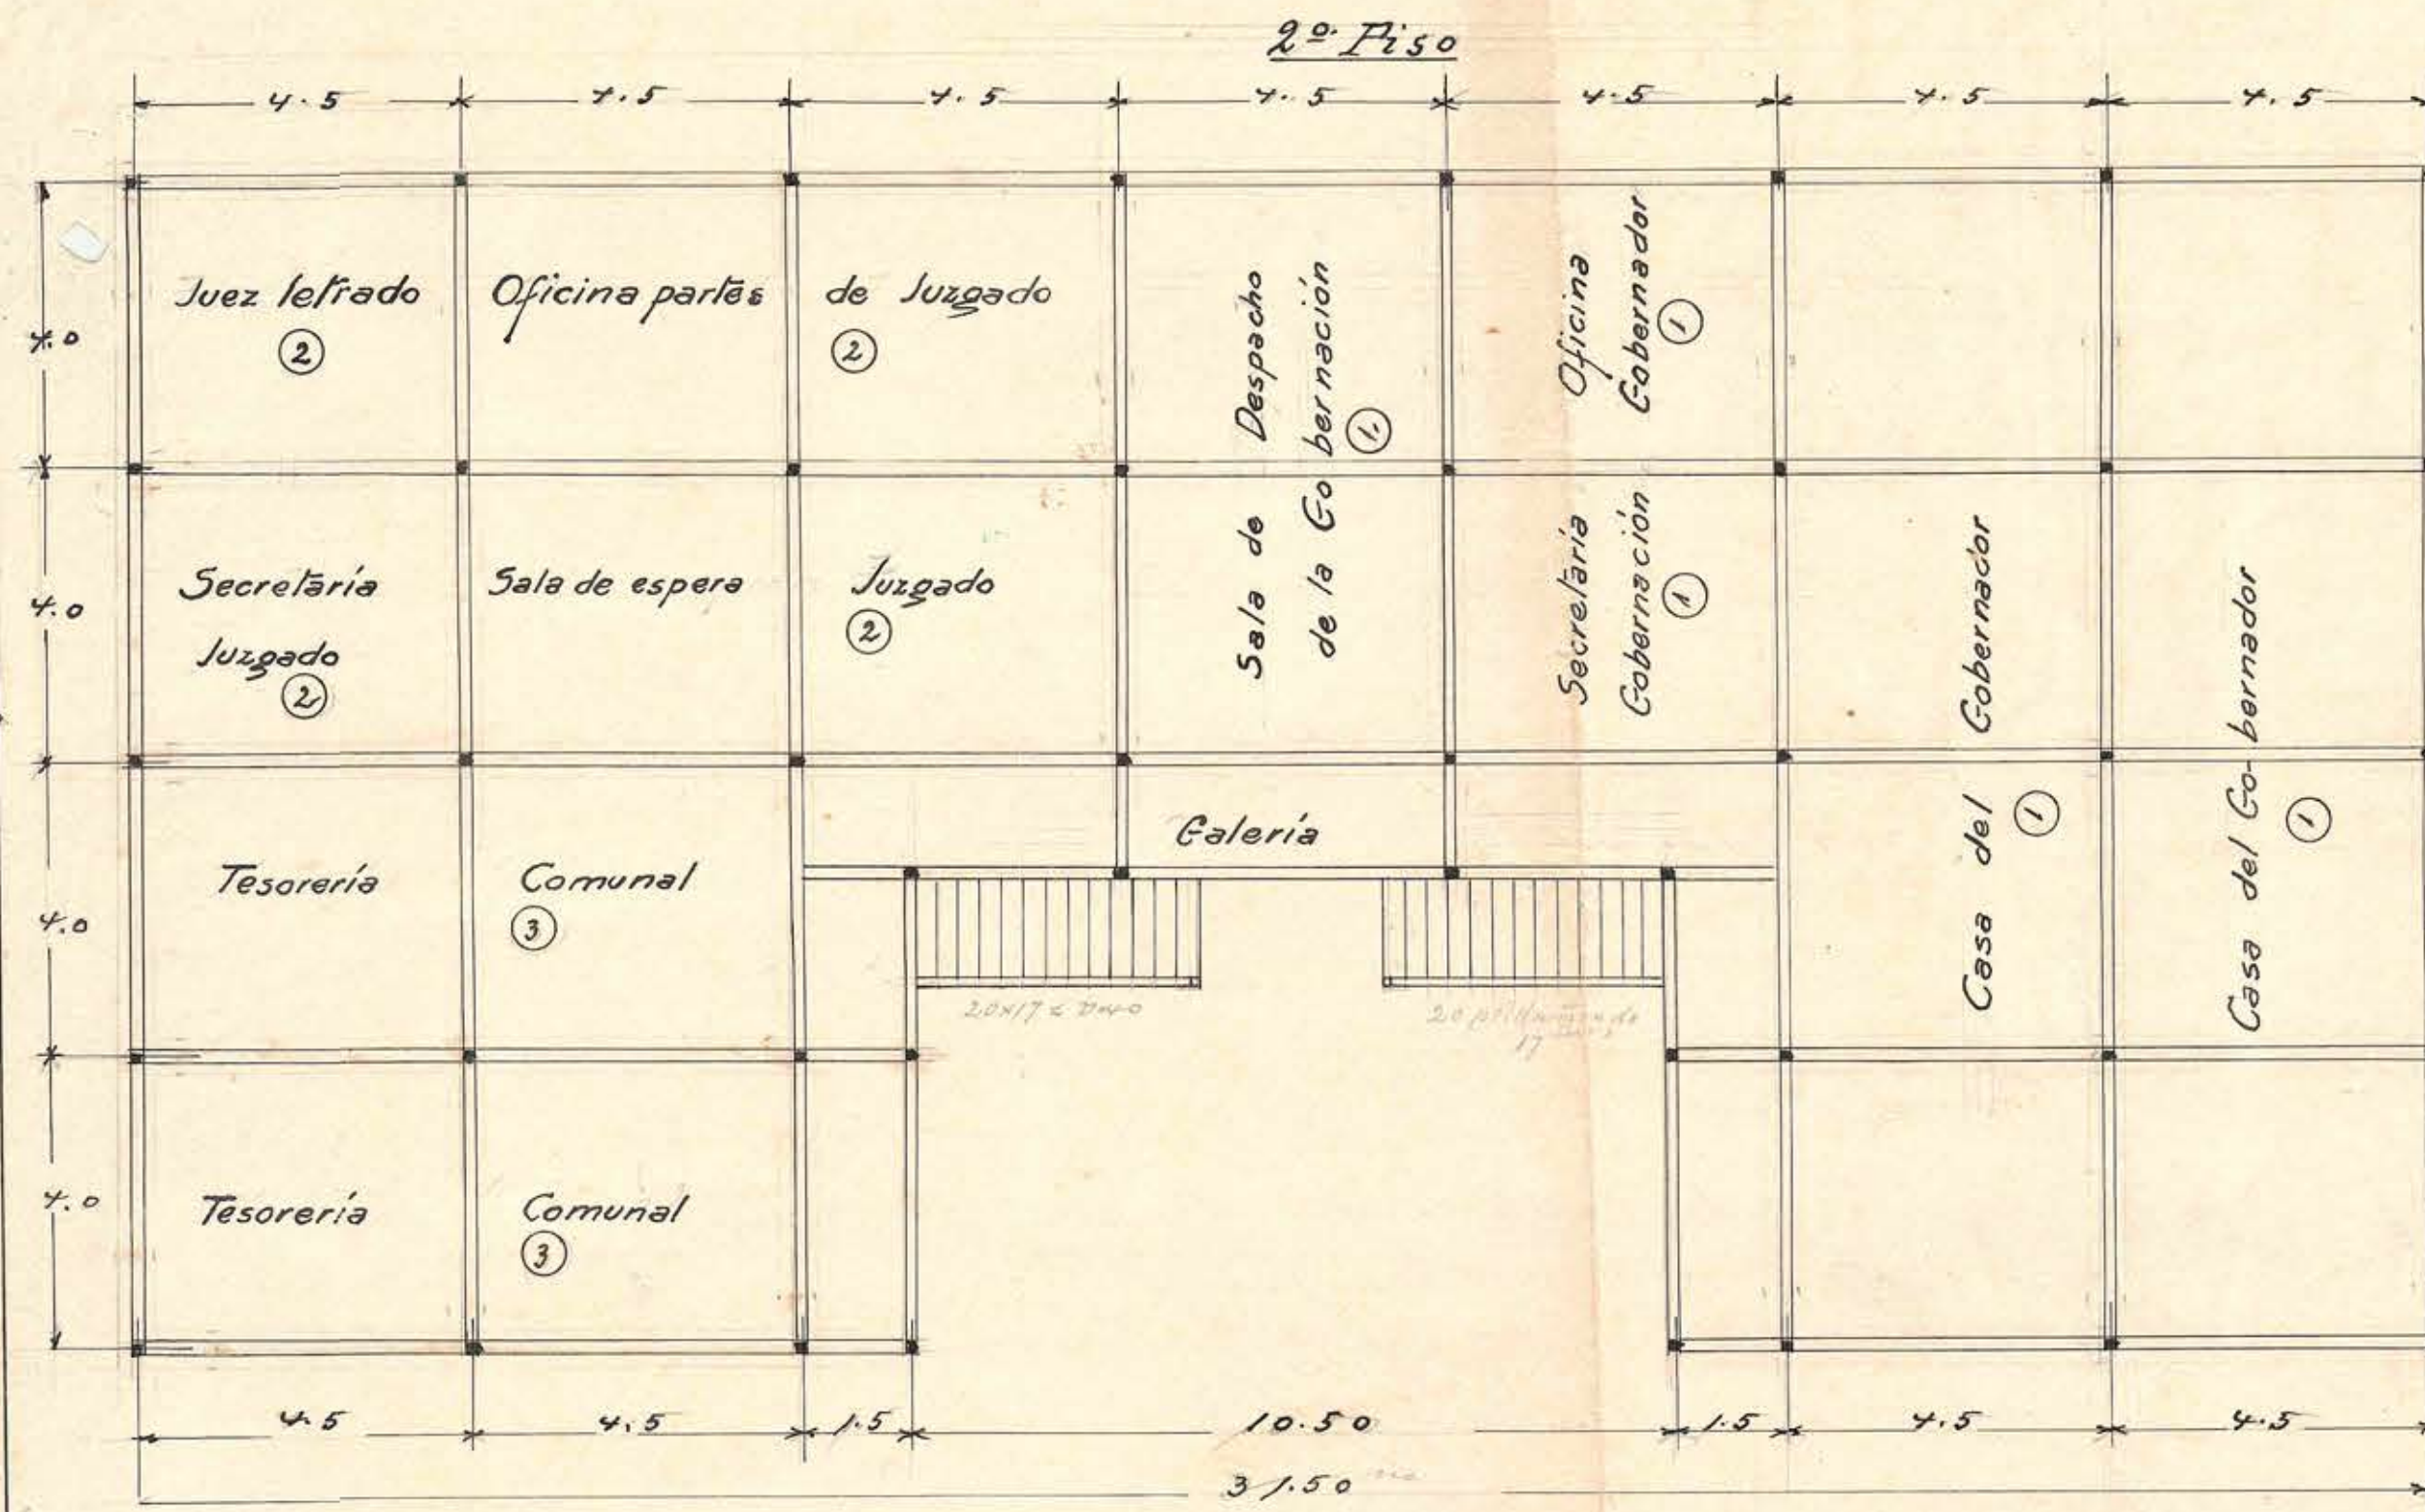