




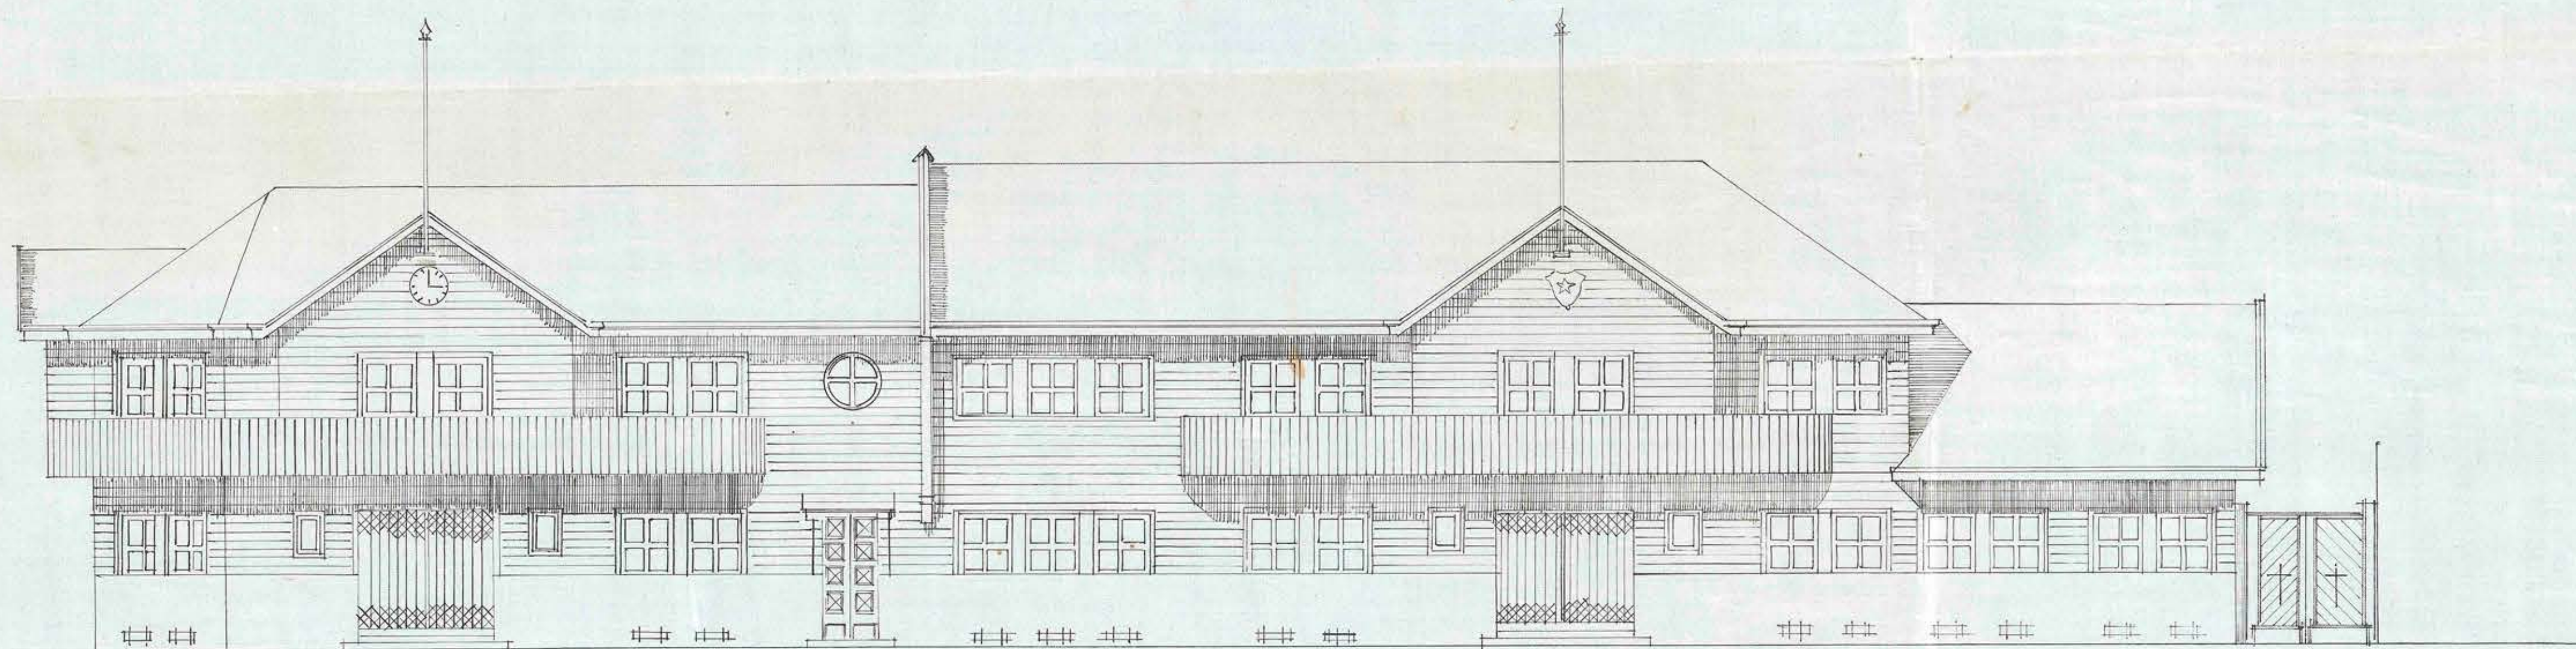


Fachada Principal. norte.

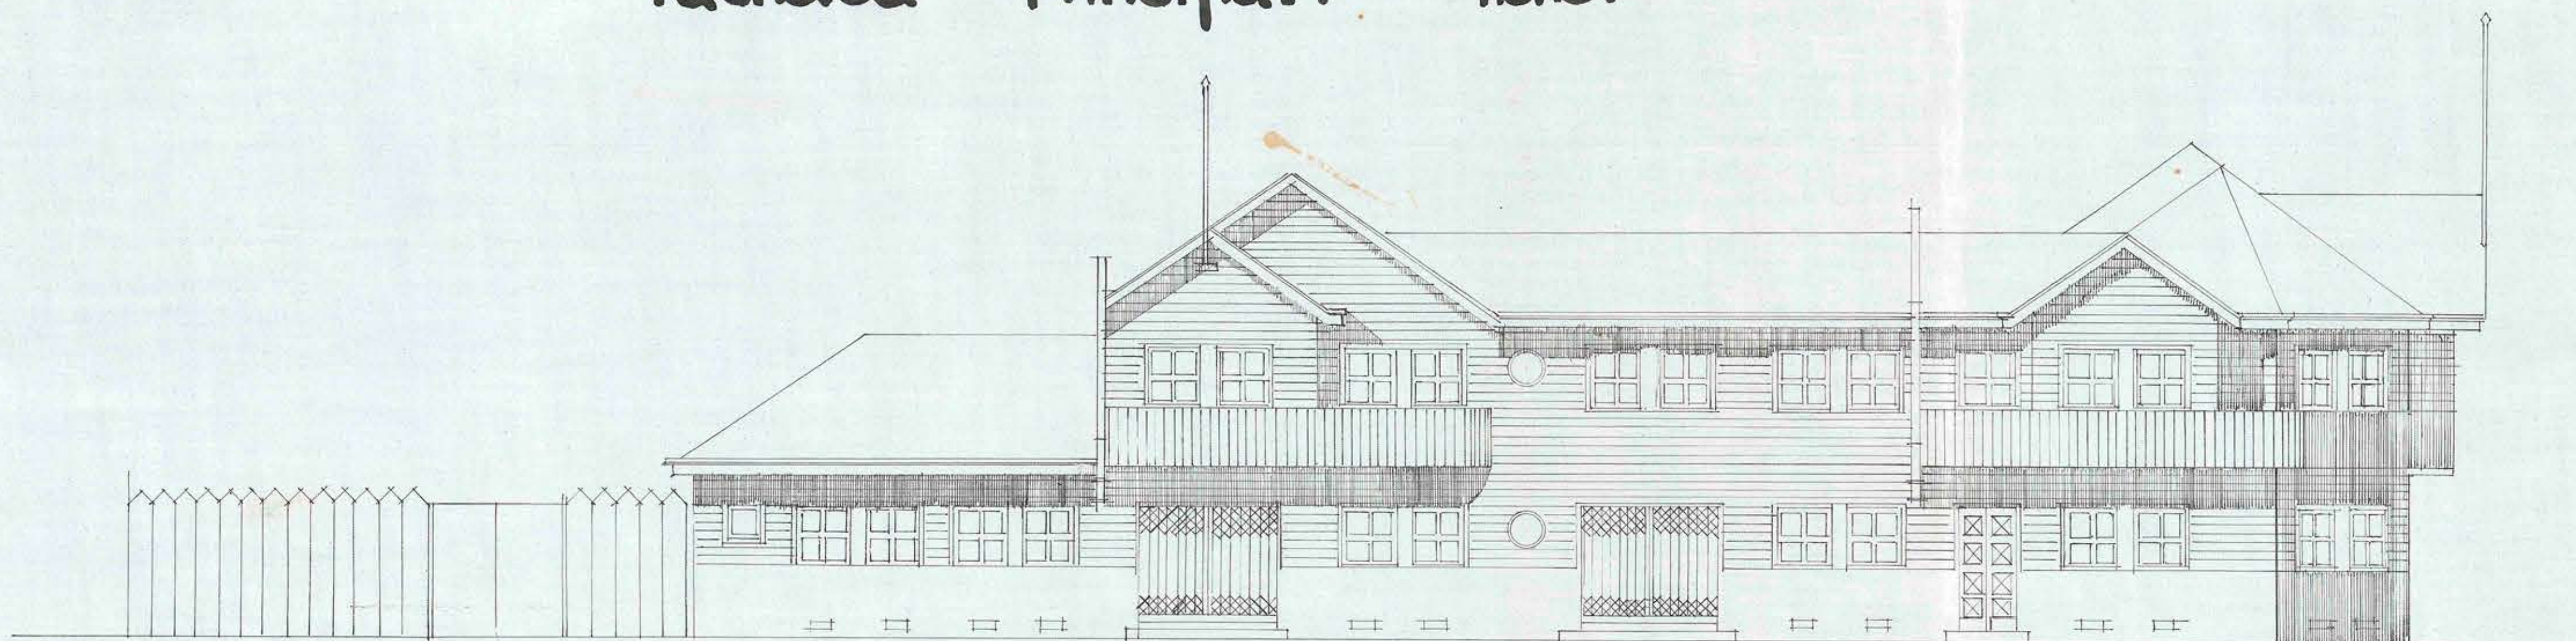

Fachada Oriente.

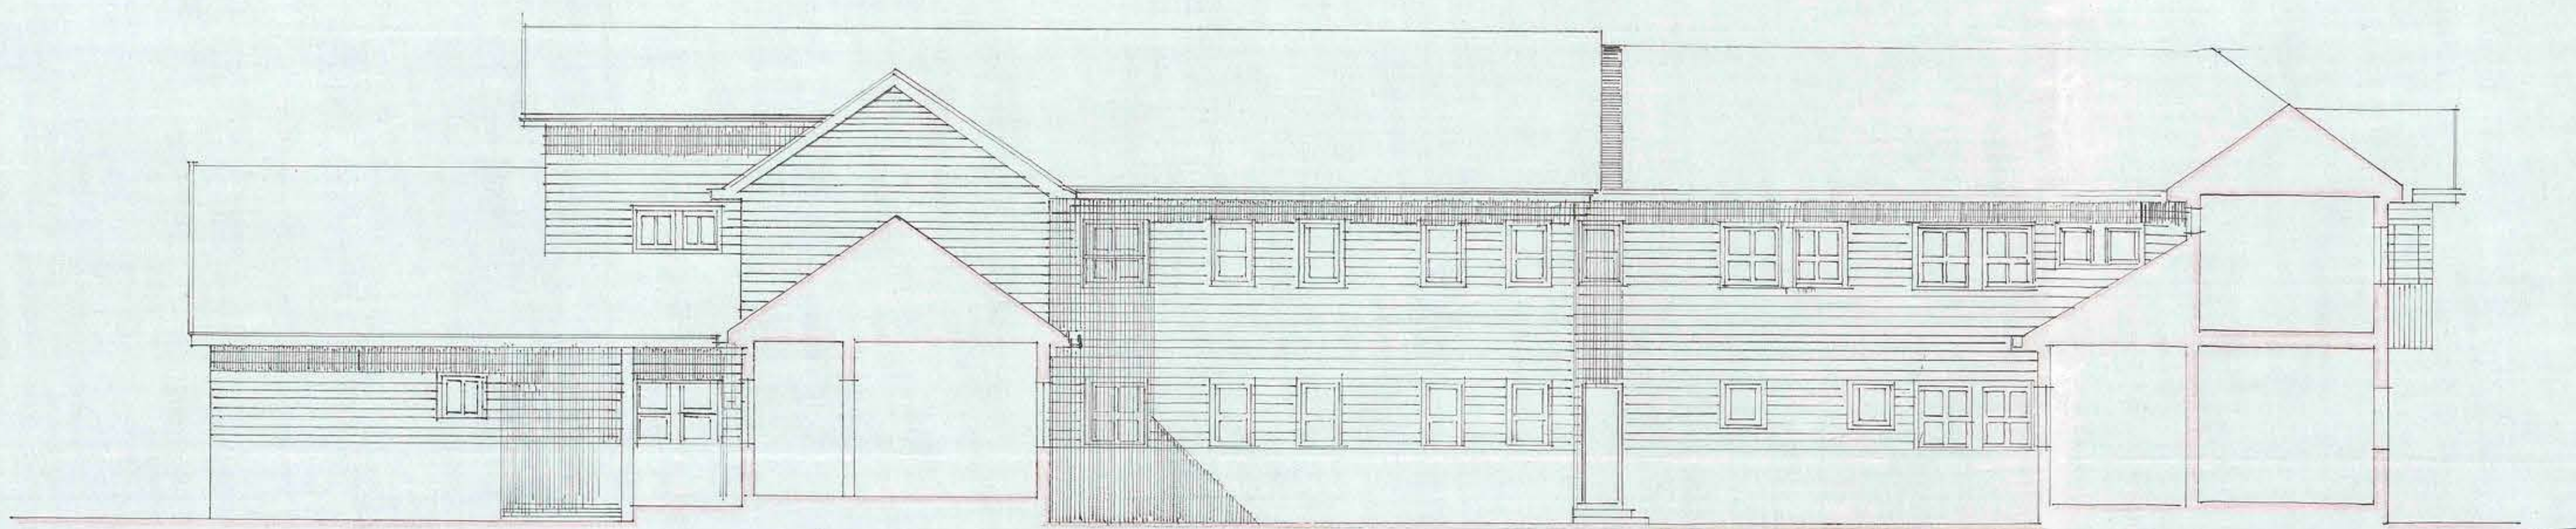

Fachada Sur. corte transversal.

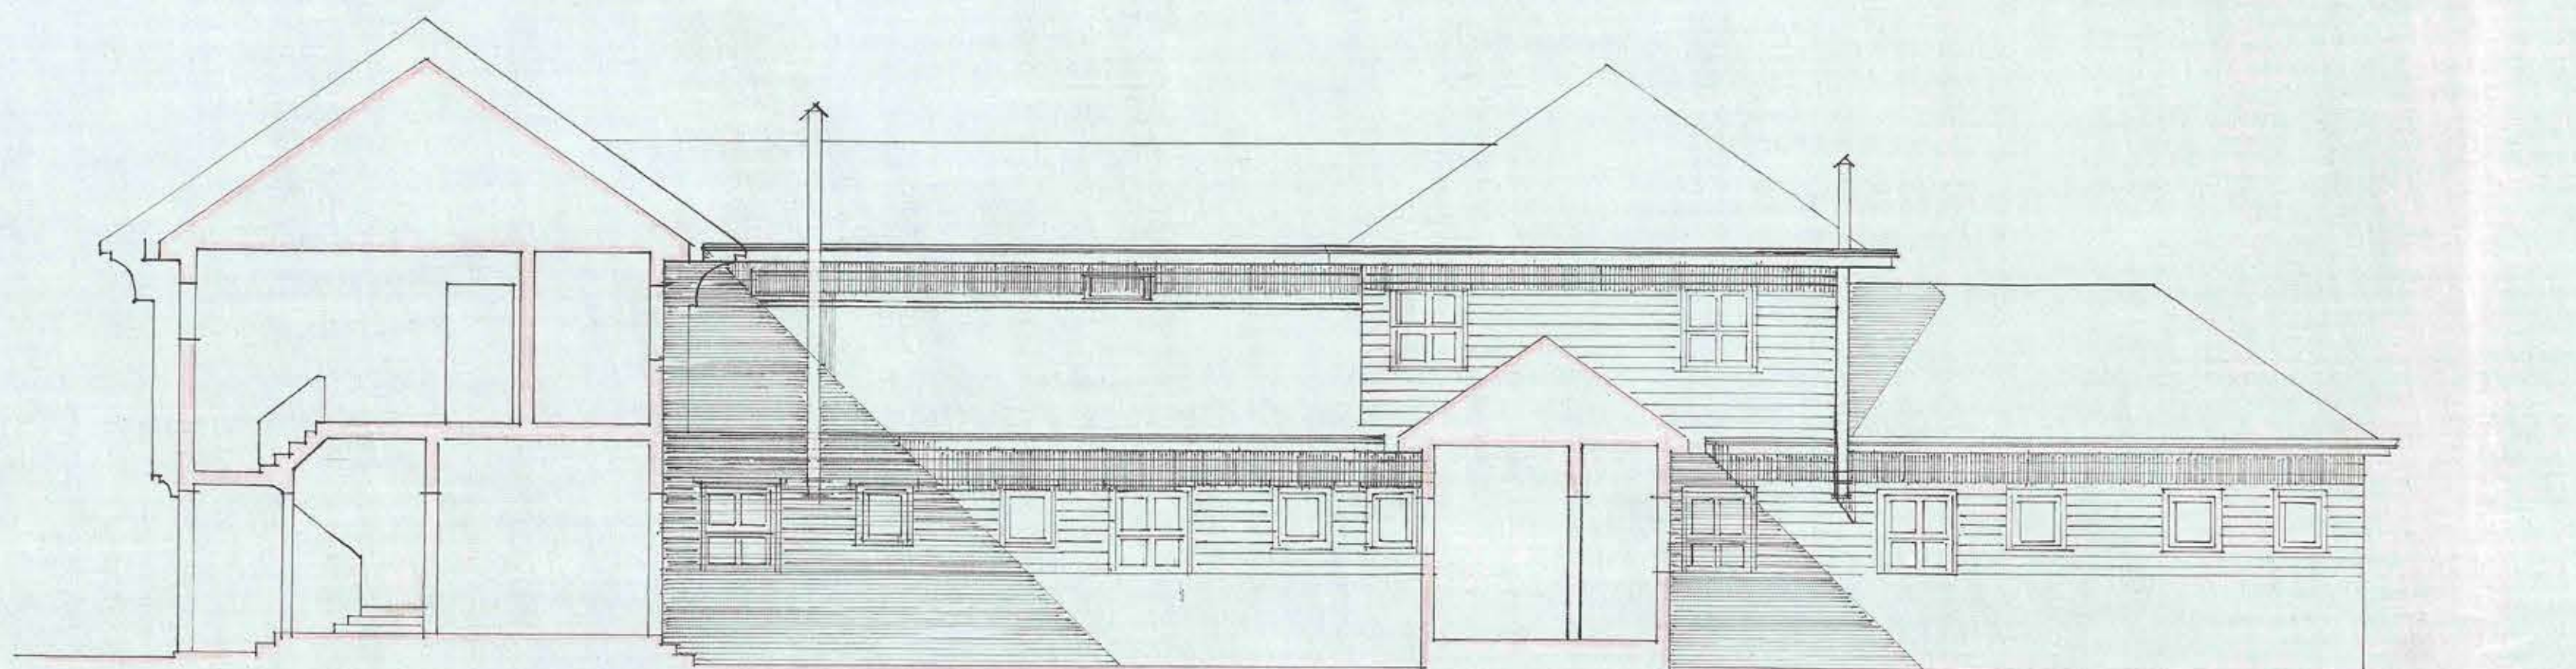

Fachada Poniente. corte longitudinal.

D. G. O. P. ~ DEPARTAMENTO DE ARQUITECTURA. ~ SERVICIOS PUBLICOS DE "PITRUQUEM." ~ FACHADAS Y CORTES. esc: 0.01 m.

Proyecto y dibujo: Julio Cordero

V. B.