

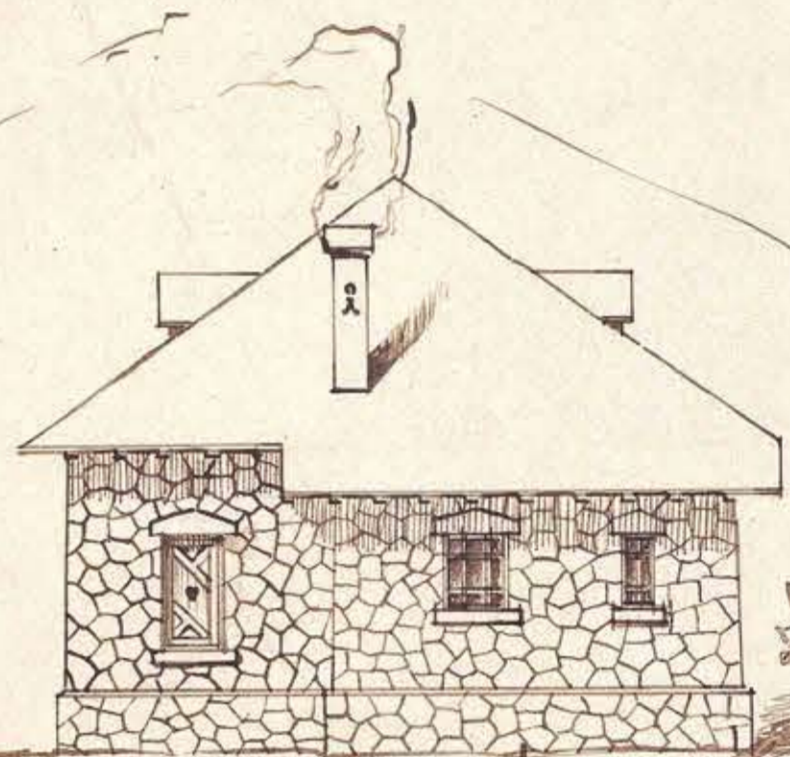
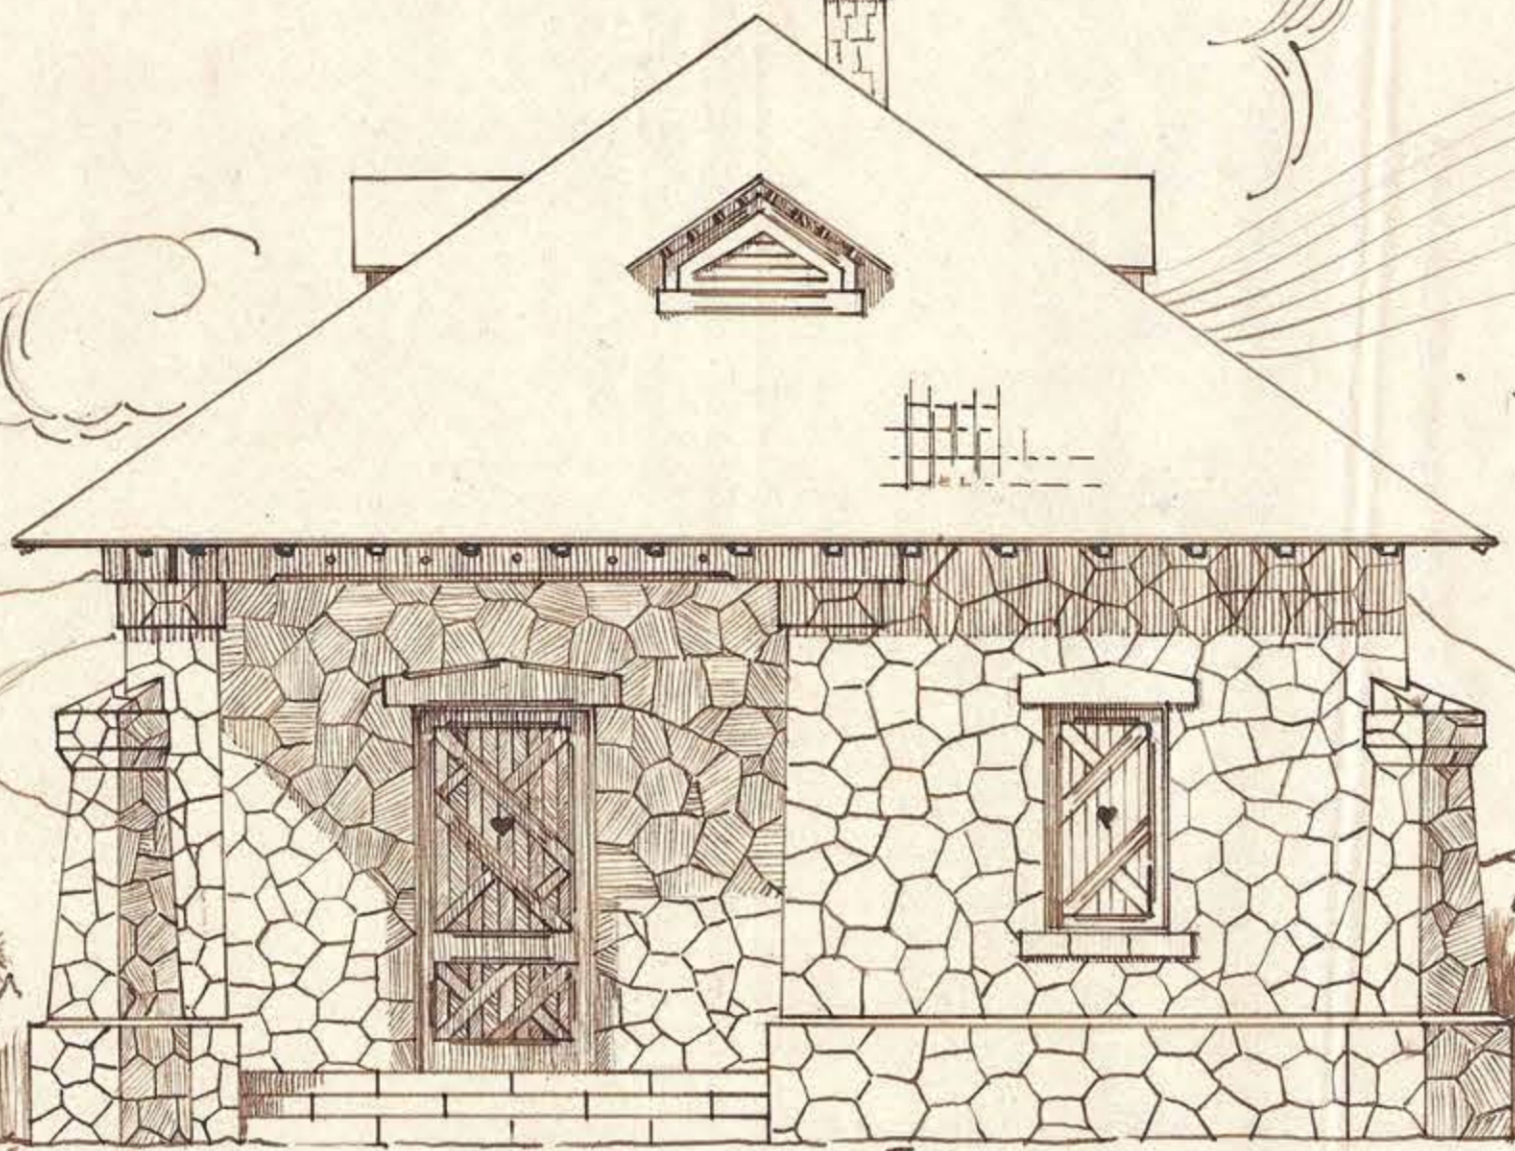
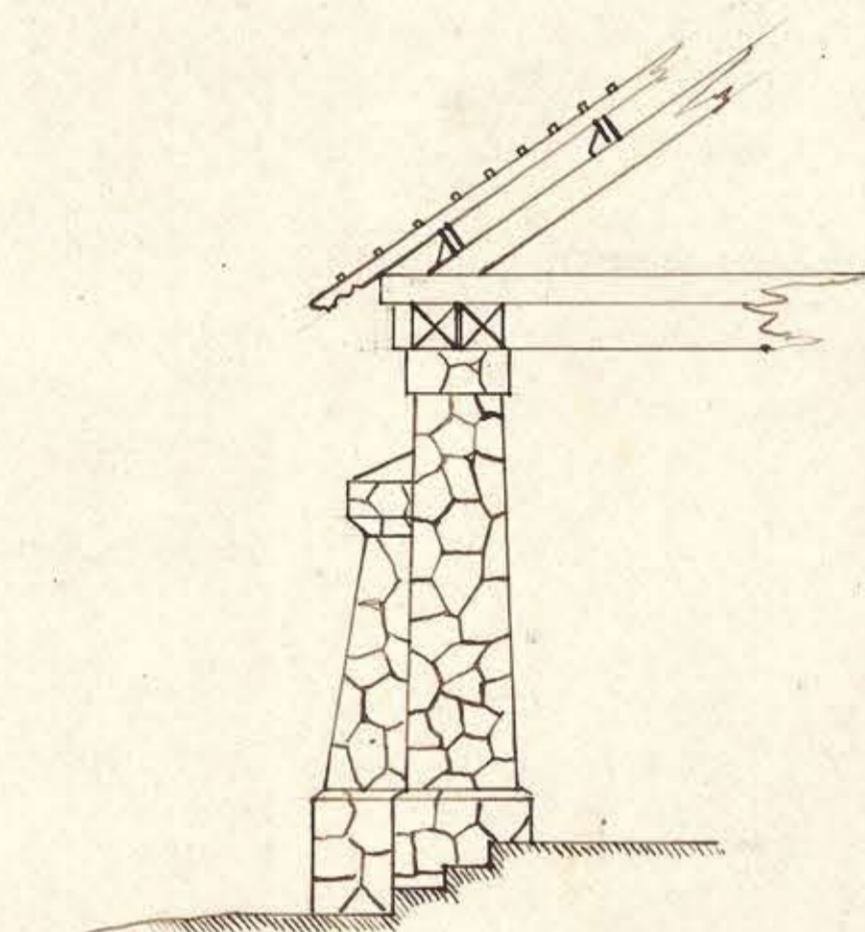
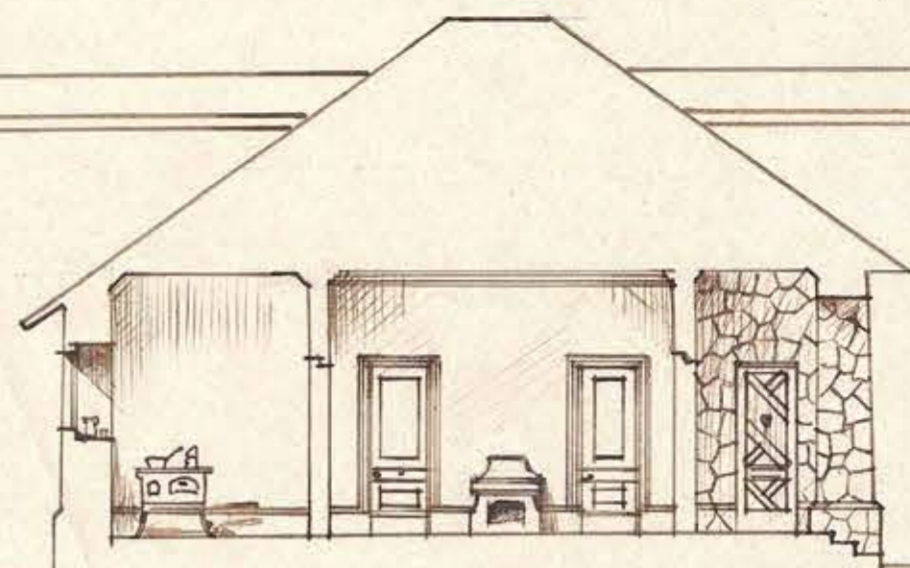


CASA
 GUARDA-CAPTACION
 RIECILLOS

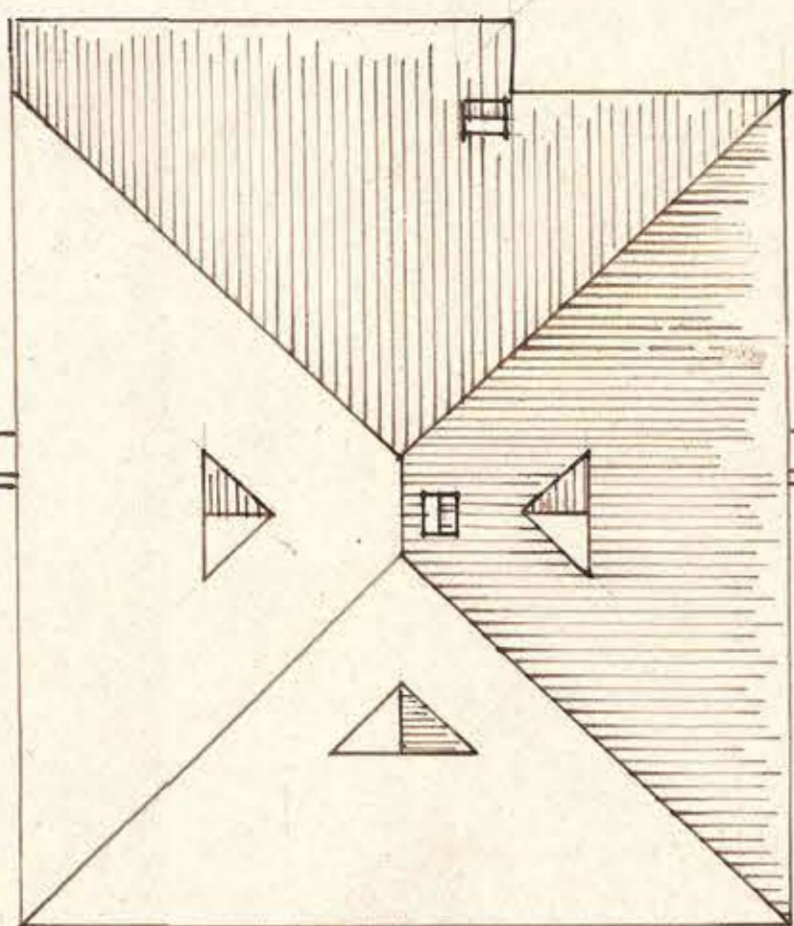

FACHADA PRINCIPAL
 ESCALA 1:50

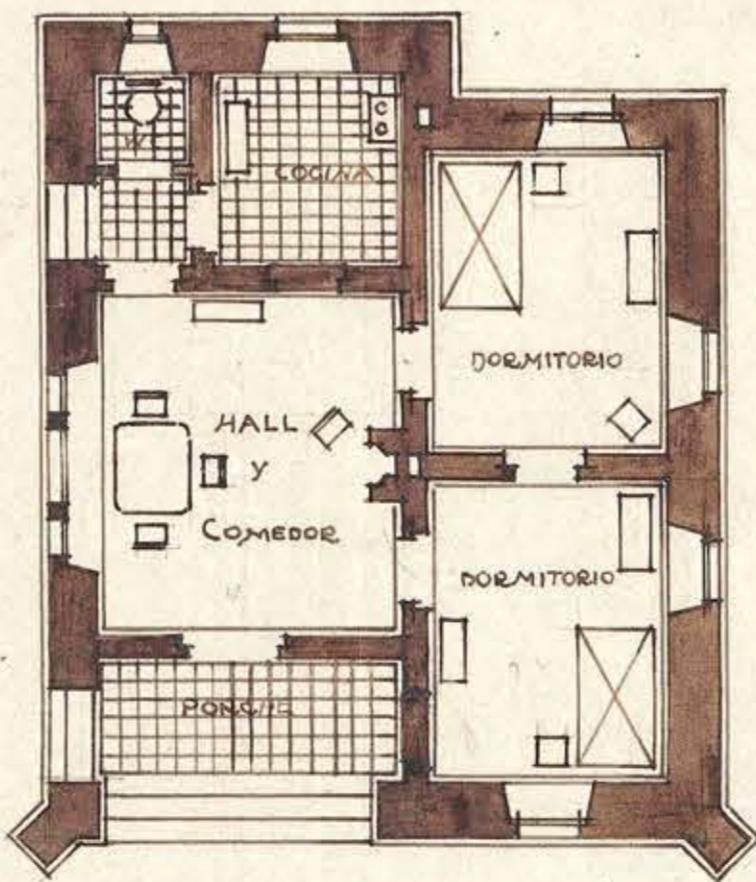

ESCALA 1:100



SESION N. 10417
 Santiago, Abril 10 de 1917.
 APROBADO POR EL CONSEJO
 DE OBRAS PUBLICAS

J. Escobar
 ar.

Ernesto Mandel