



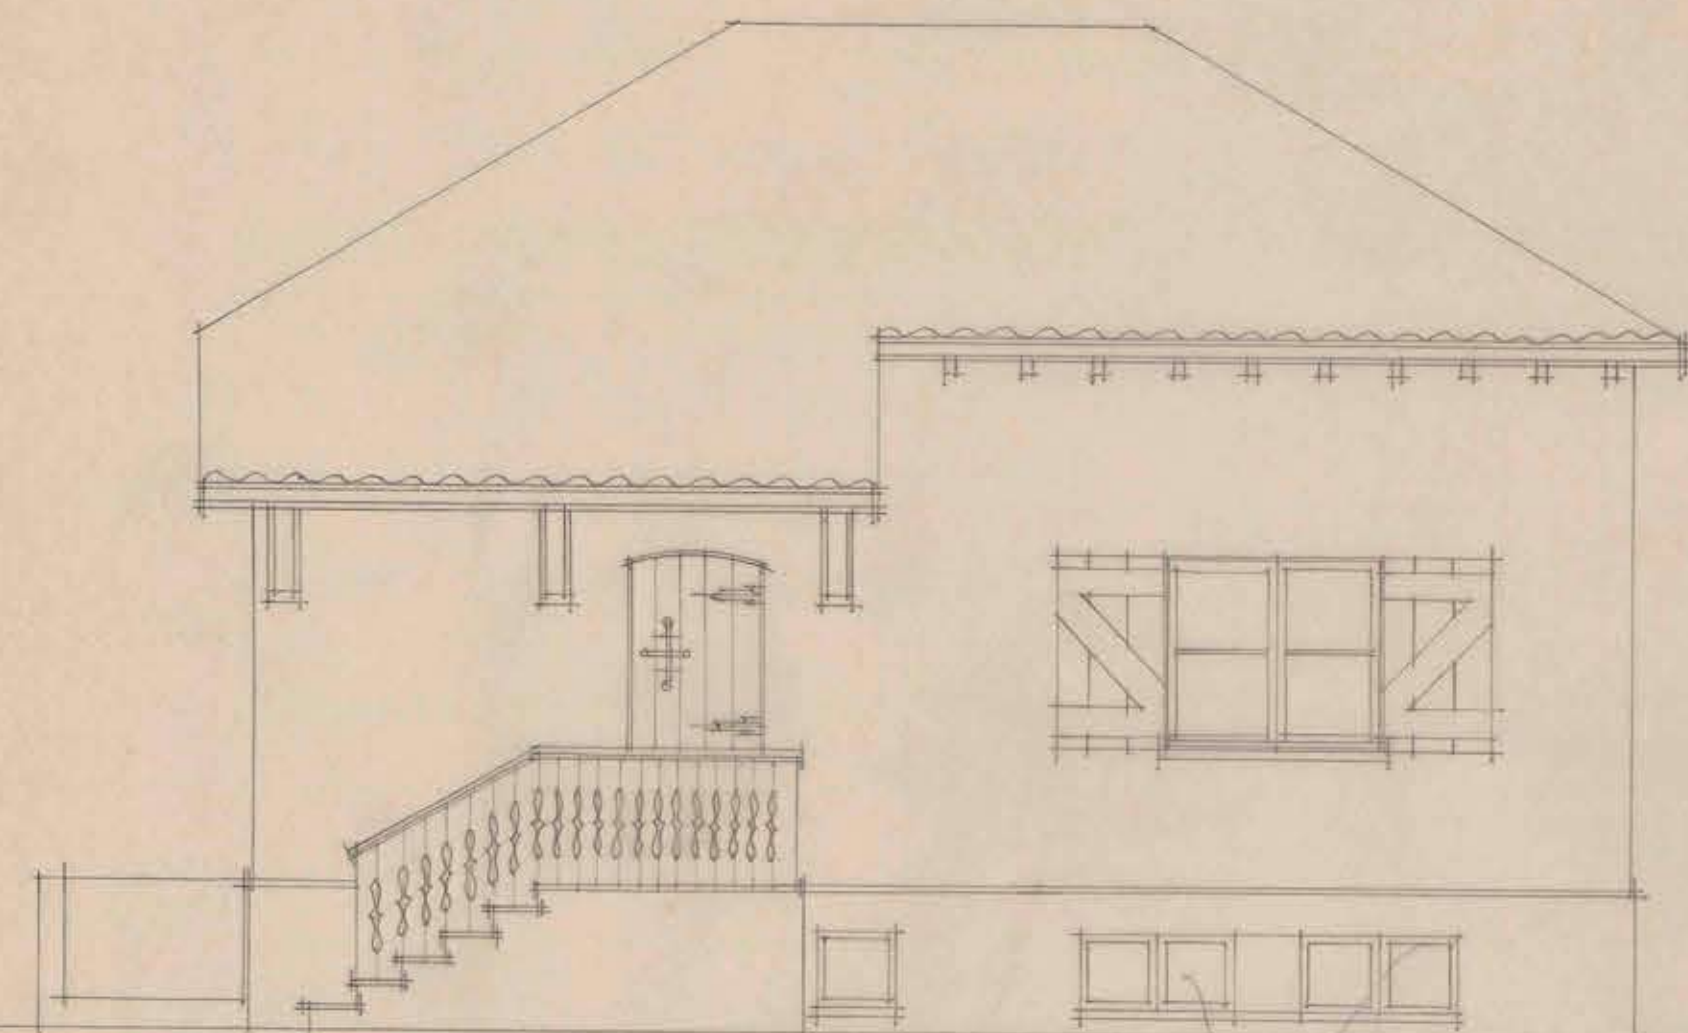


FACHADA "A" 1:50



*Cambiar por la
a volada del primer
punto*

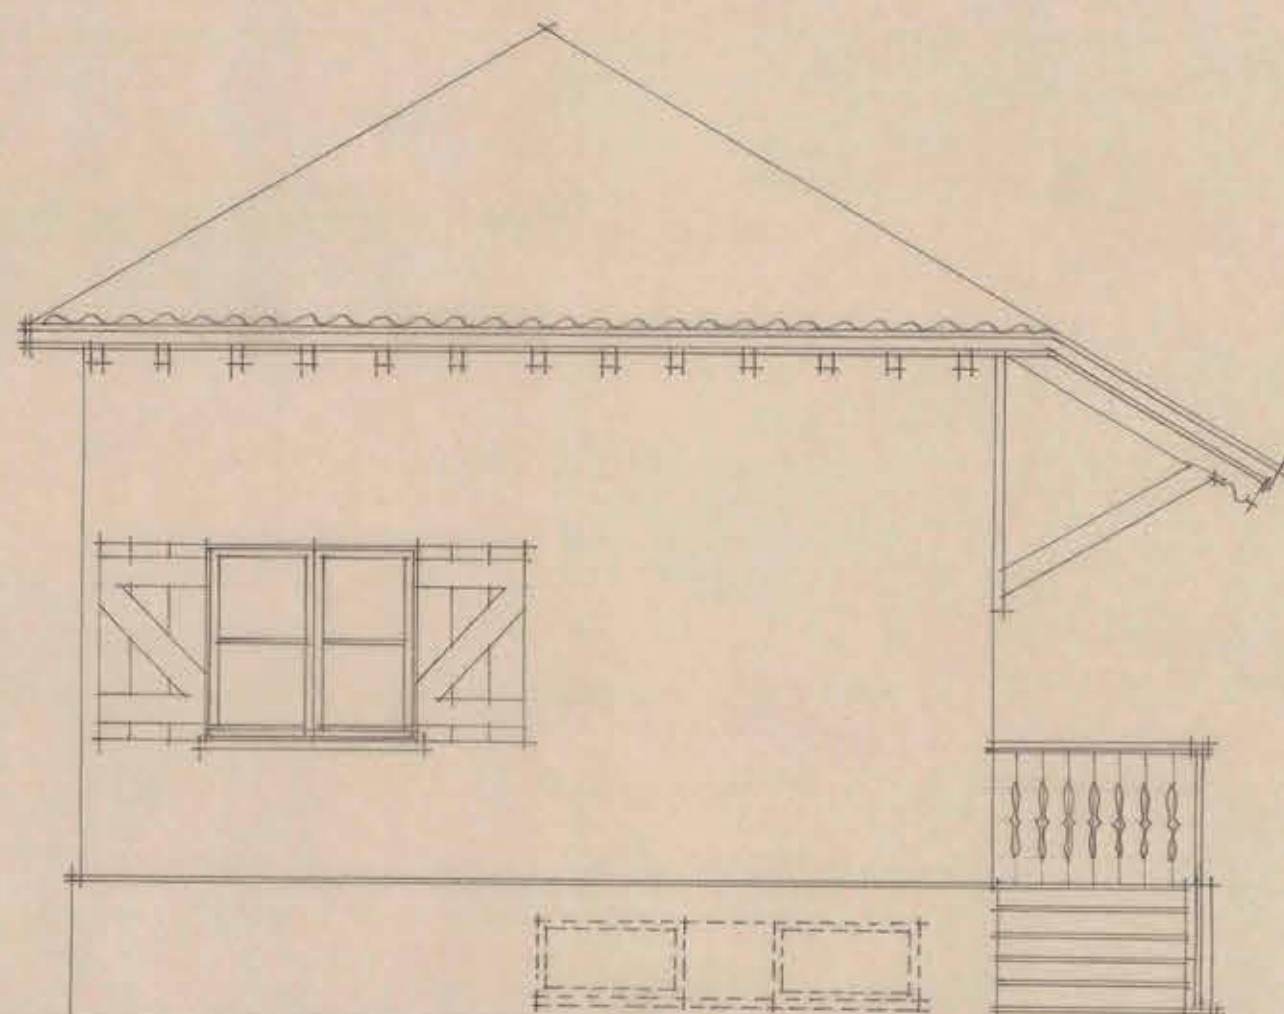


FACHADA "C" 1:50

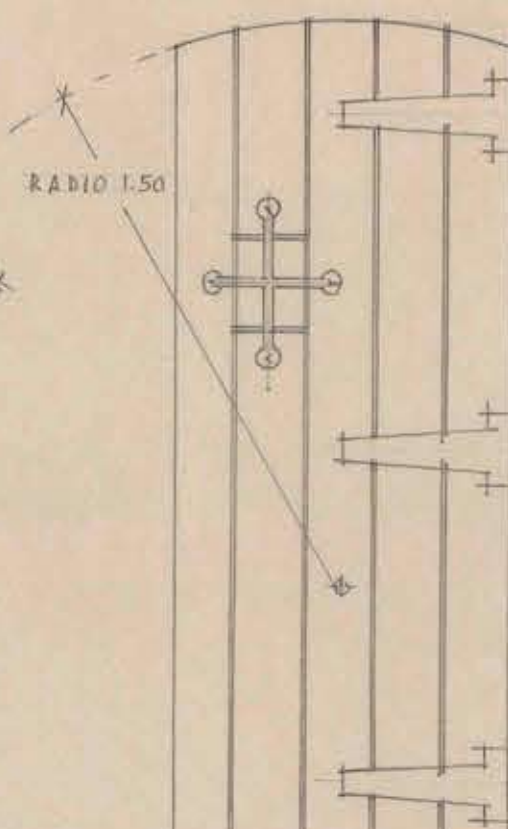

DETALLE PUERTA EXTERIOR Y VENTANAS DEL PRIMER PISO 1:20

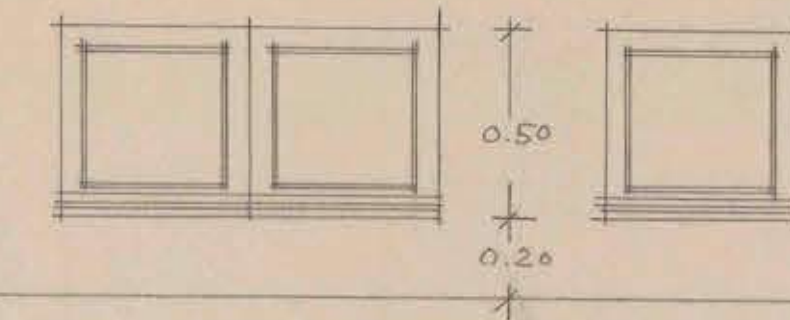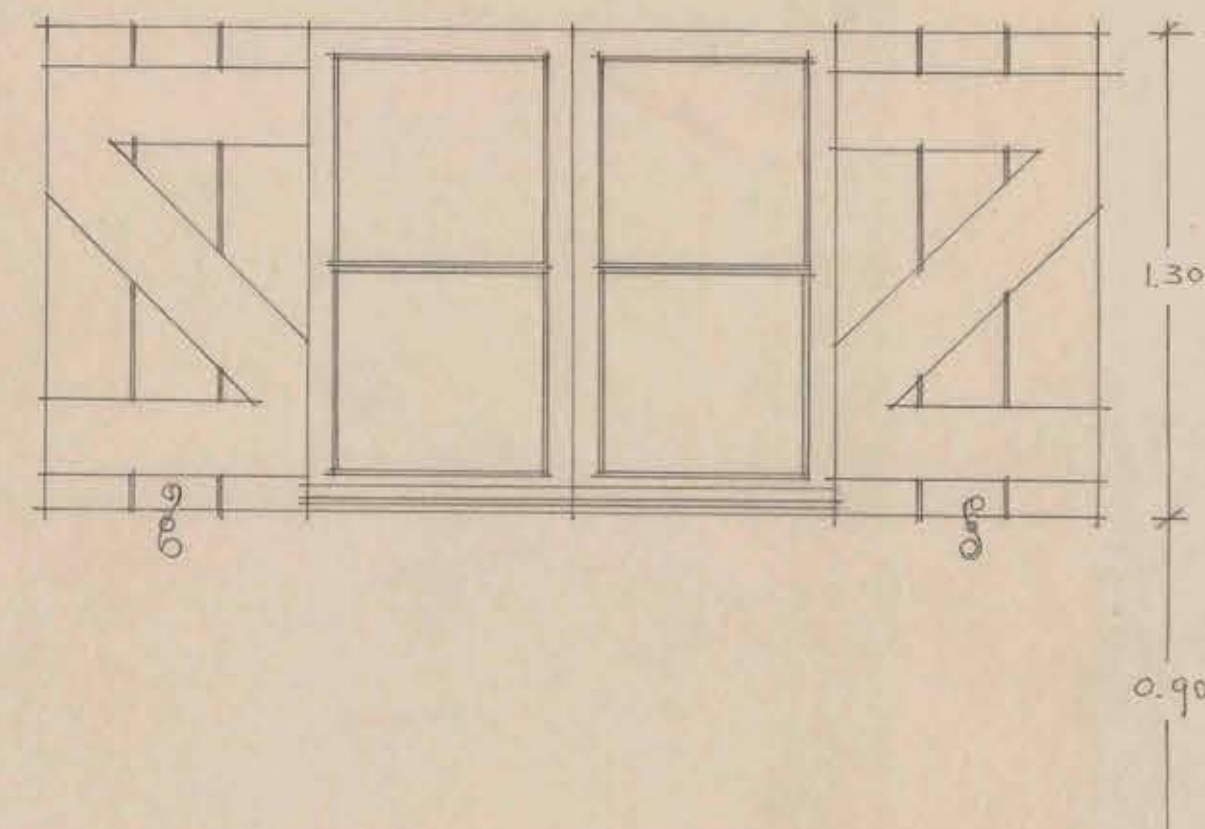


DETALLES VENTANAS AL SUB-SUELO 1:20

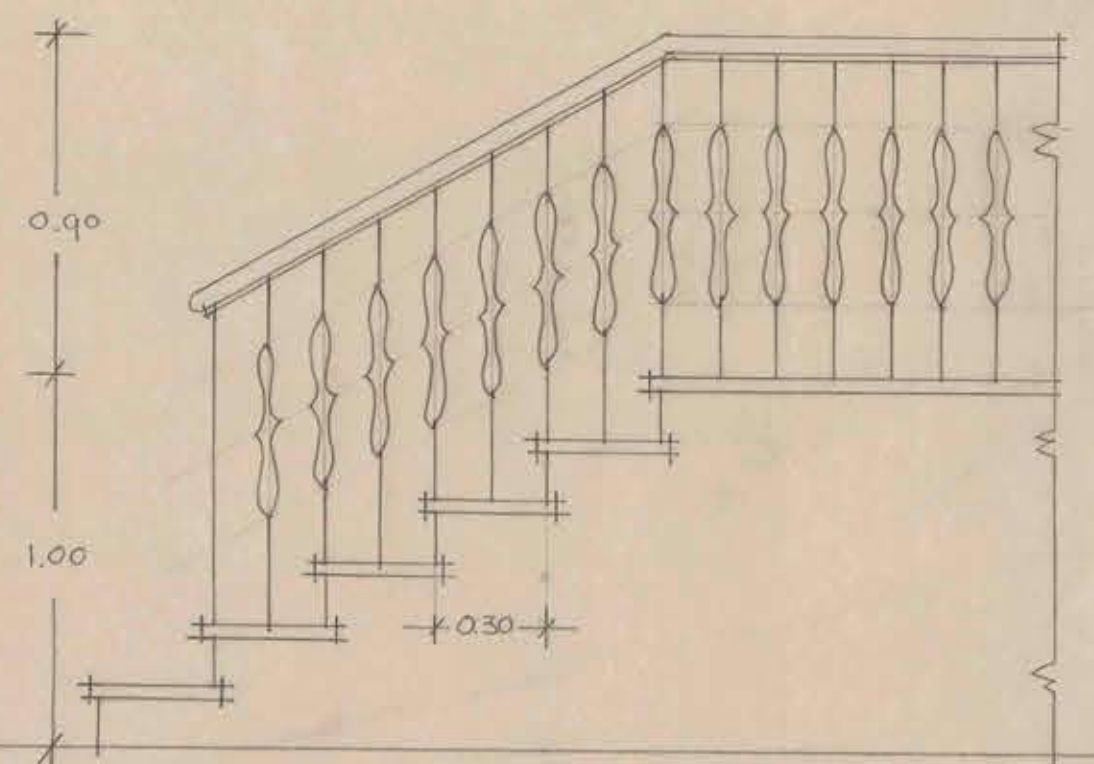


DETALLE BARANDA DE LA ESCALERA 1:20

STGO-8-6-36

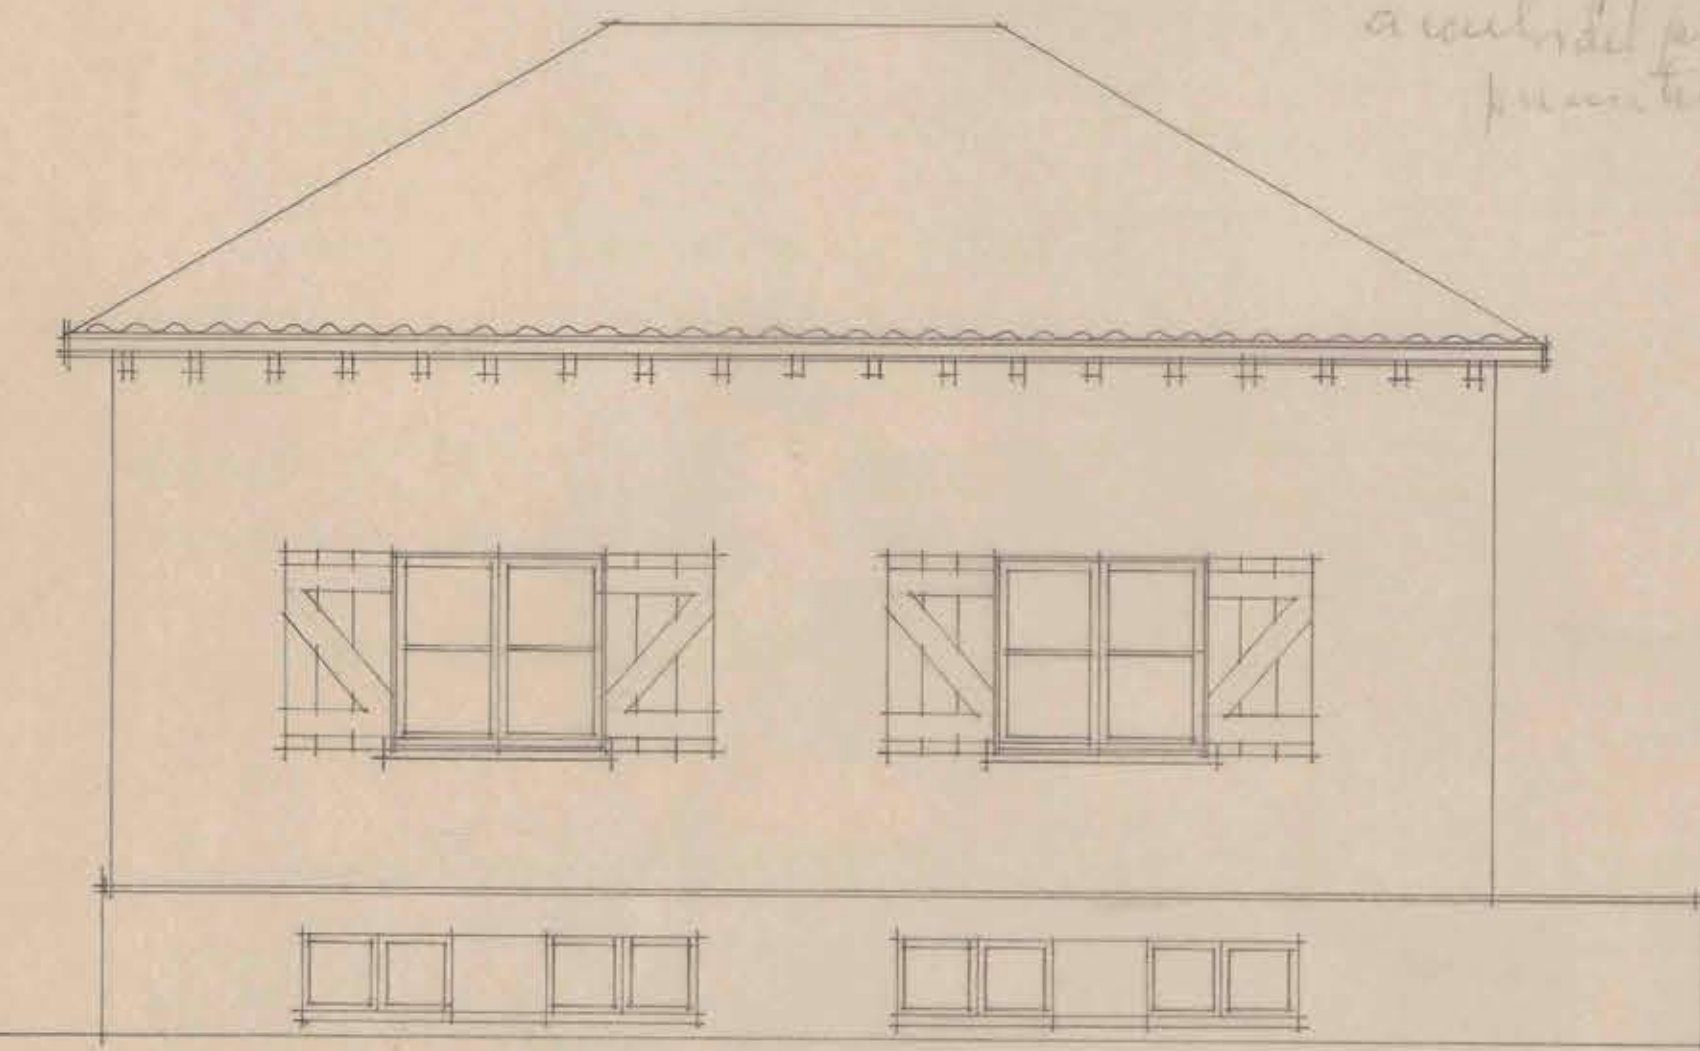

FACHADA "B" 1:50

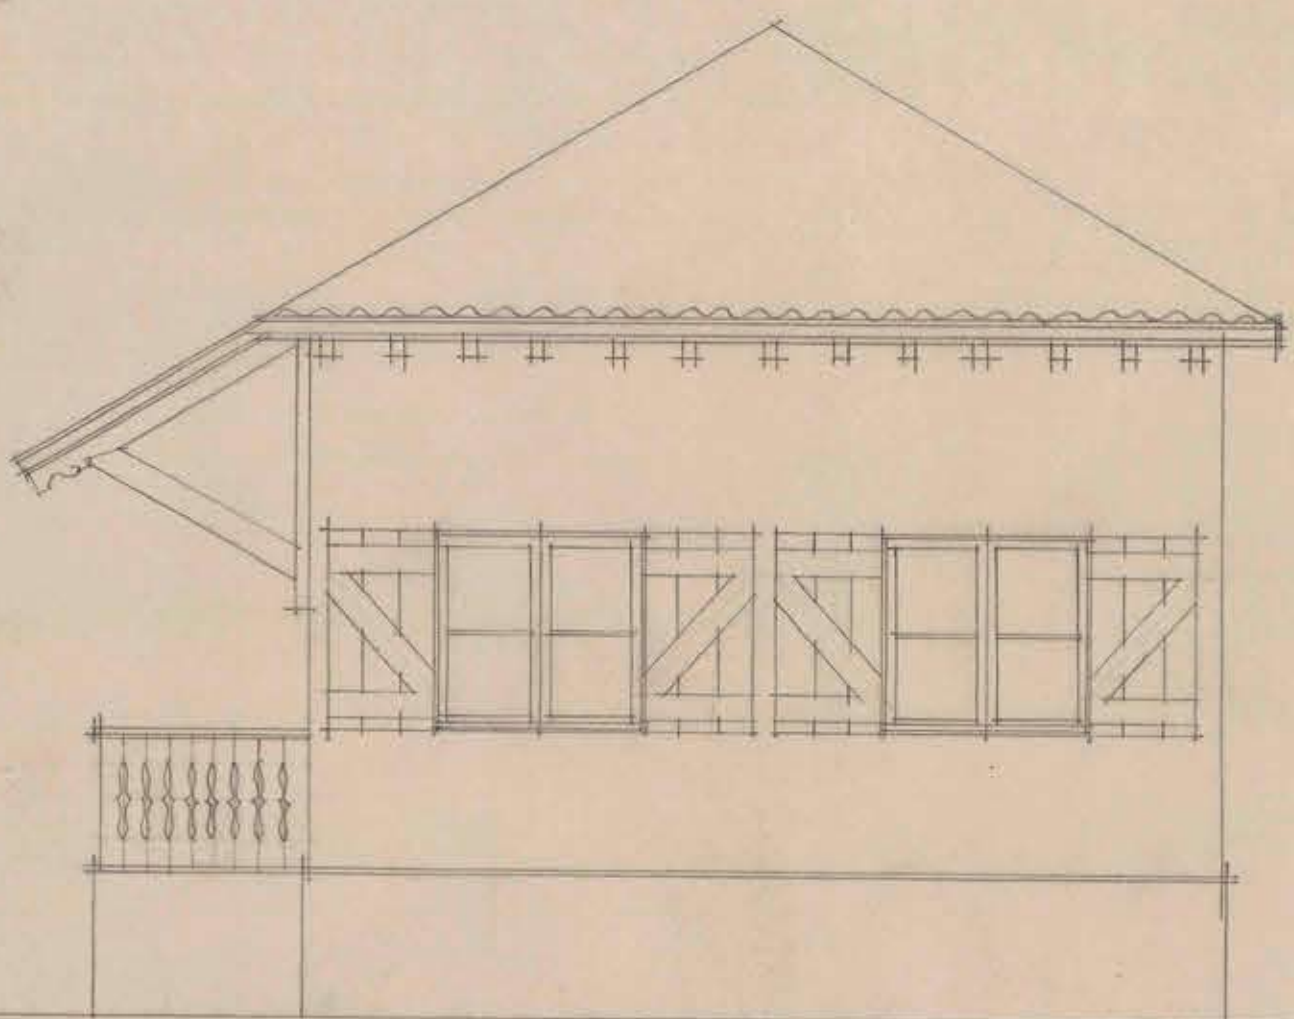

FACHADA "D" 1:50

D. C. O. A. D. A. S. E. "CASA DE FILTROS DE PUTAENDO" VARIANTE DE LA FACHADA PROPORCIONADA POR EL DEPART. DE HIDRAULICA-V.B.

[Signature]