




PROYECTO CASA PARA CUIDADOR
 — PARA —
 EL LAZARETO DE LOS ANDES
 ESCALA 0,01^F/M

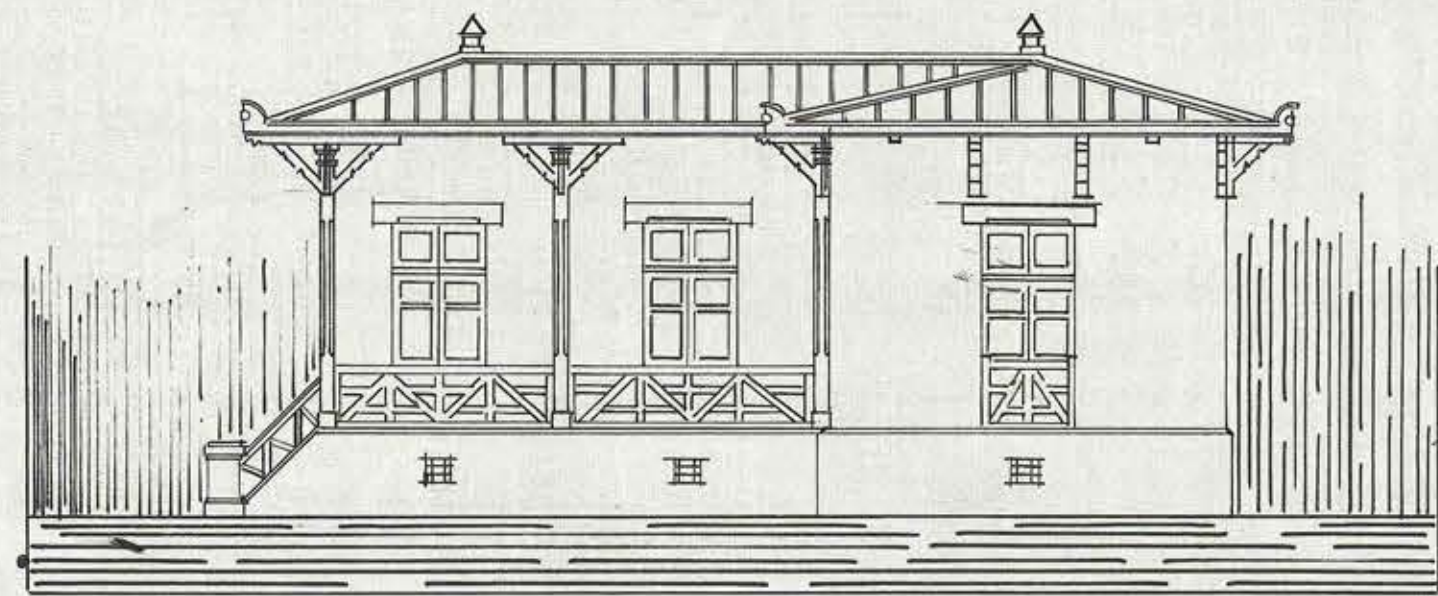


FACHADA PRINCIPAL

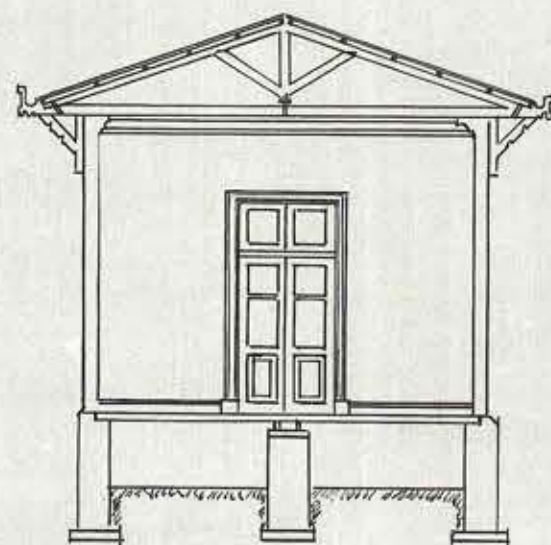


CORTE-A-B

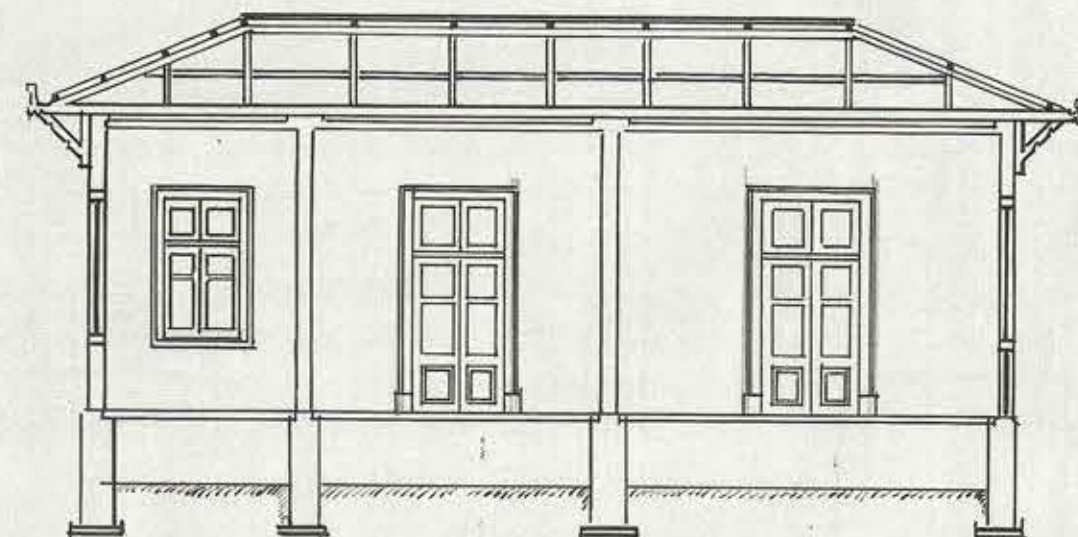


CORTE-C-D

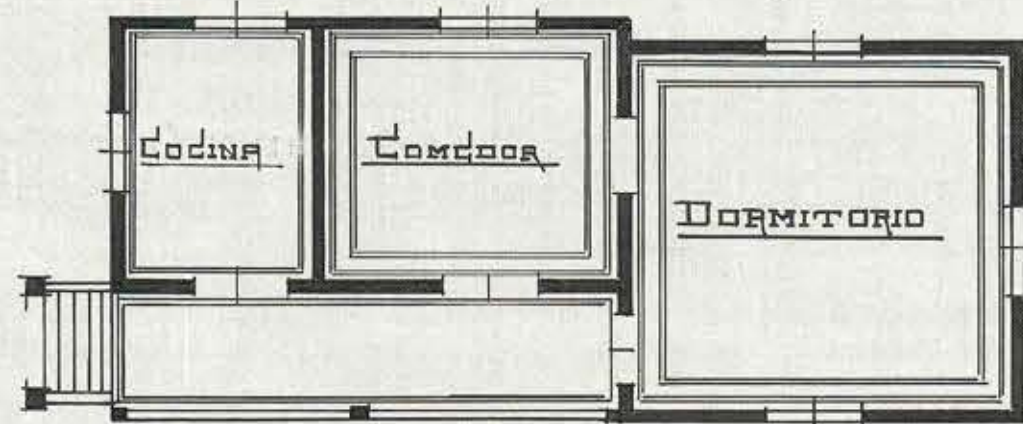

PLANO

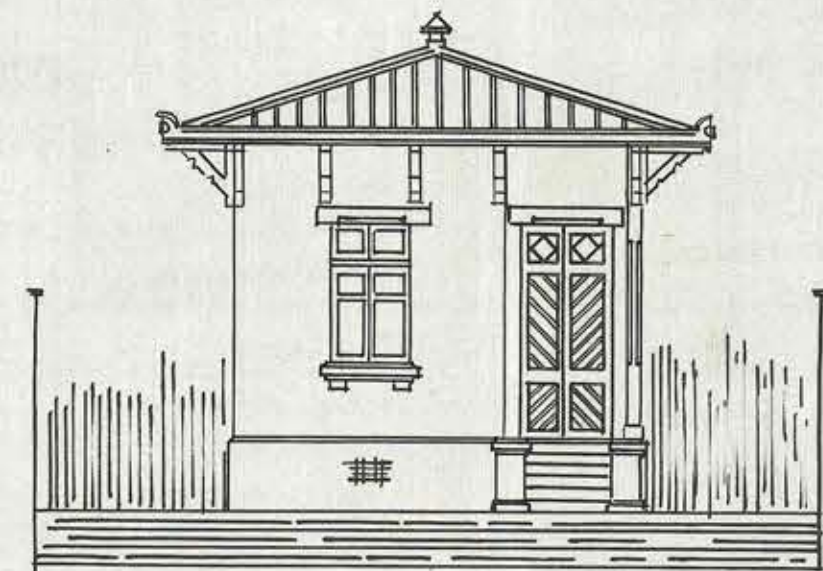

FACHADA ORIENTE

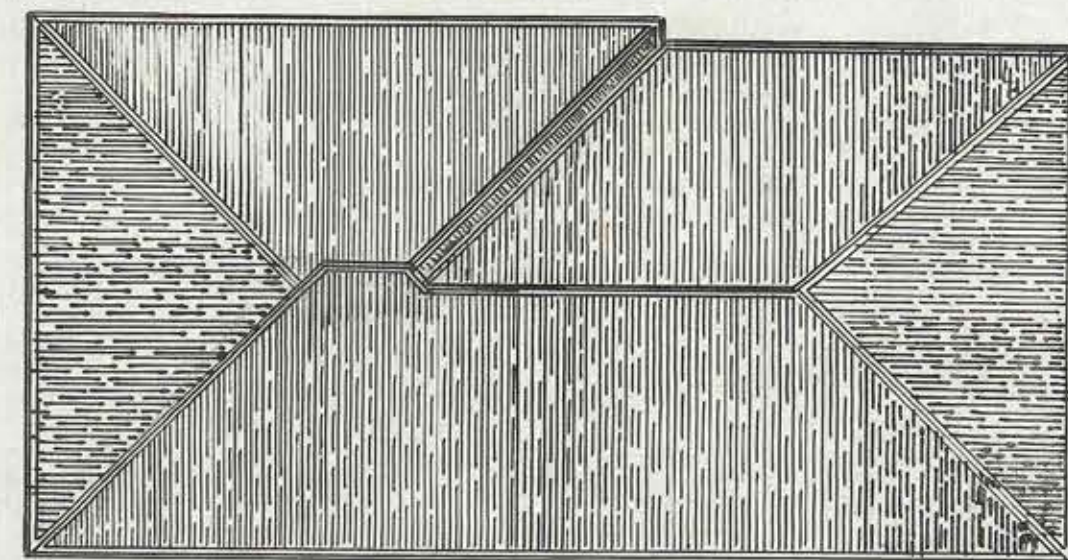

PLANO DE LA TECHUMBRE

M. Baeza
Arq. to.