




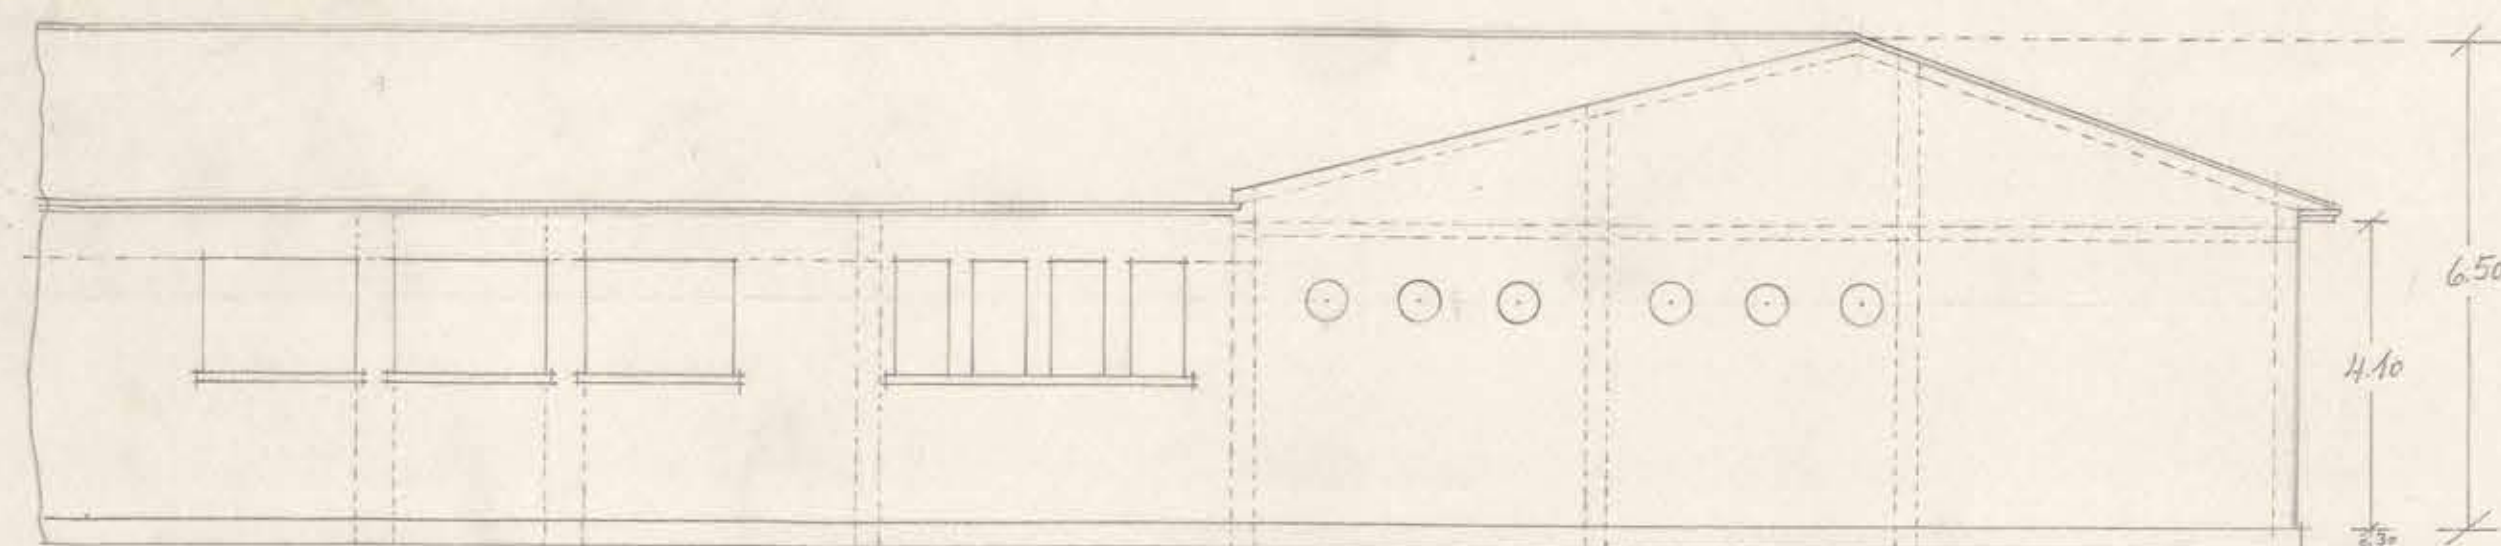


FACHADA POSTERIOR.

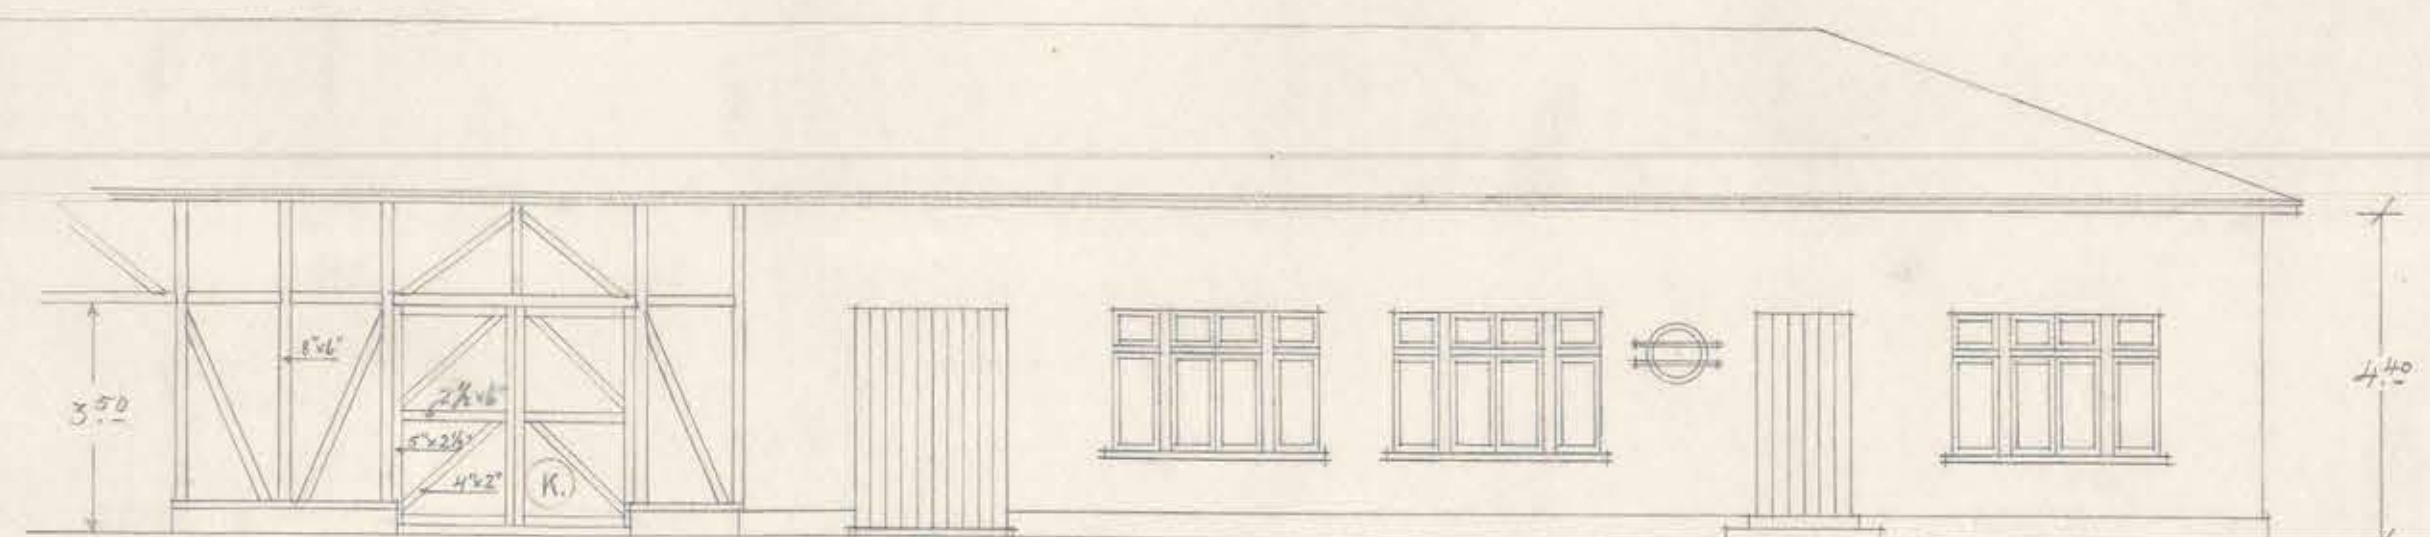

FACHADA OFICINAS Y VESTUARIO.

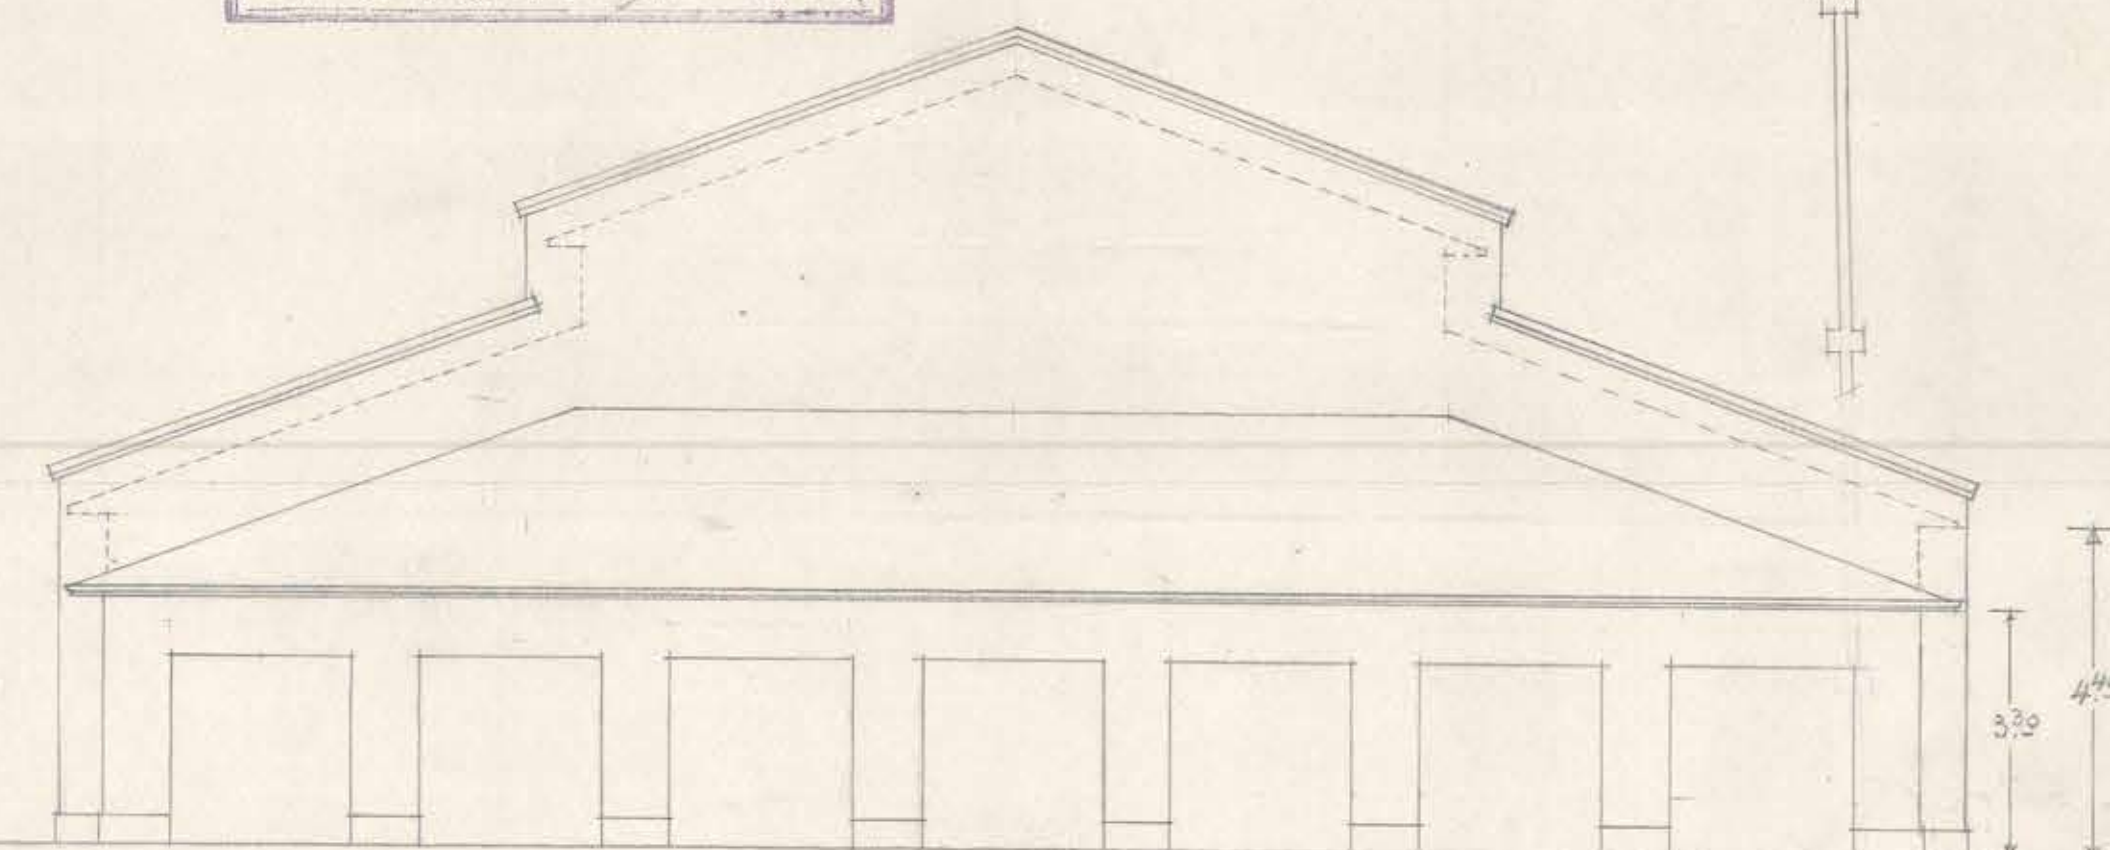

FACHADA BODEGAS.

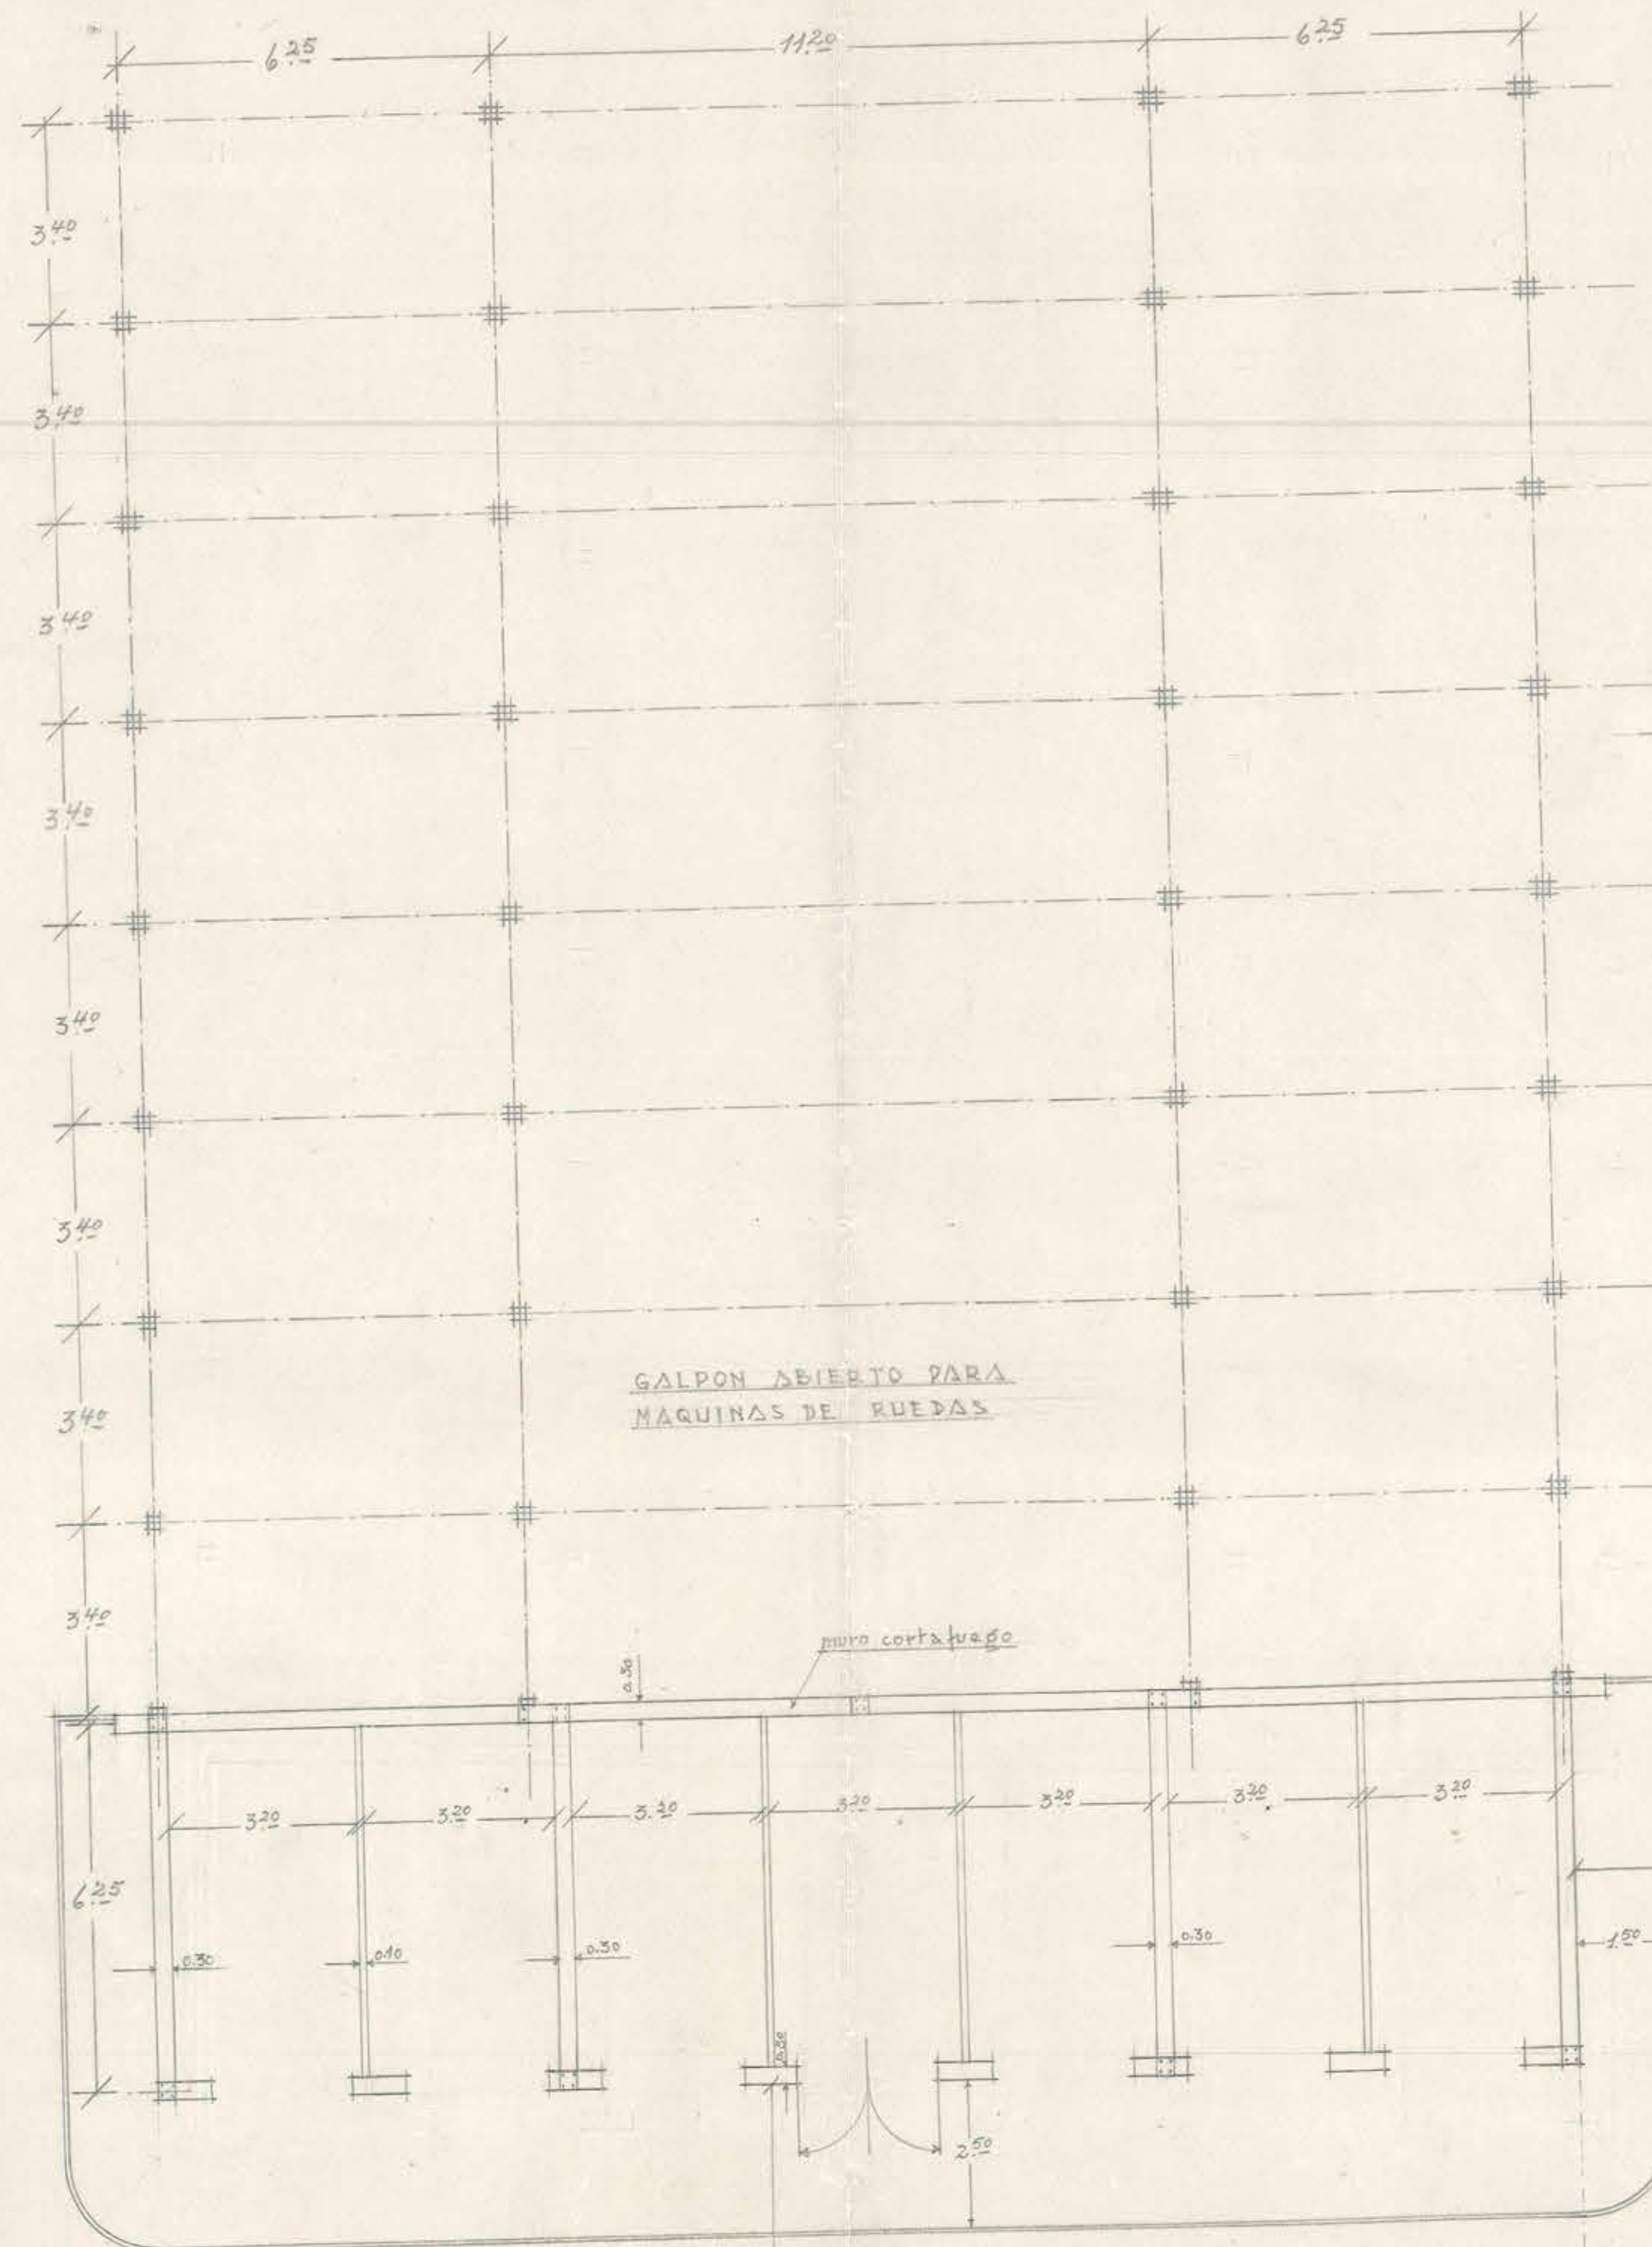


GALPON ABIERTO PARA
MAQUINAS DE RUEDAS.



TALLER CARPINTERIA
Carpintería y Pintura

TALLER Mecánico

TALLER DE REPARACIONES DE MAQUINAS.

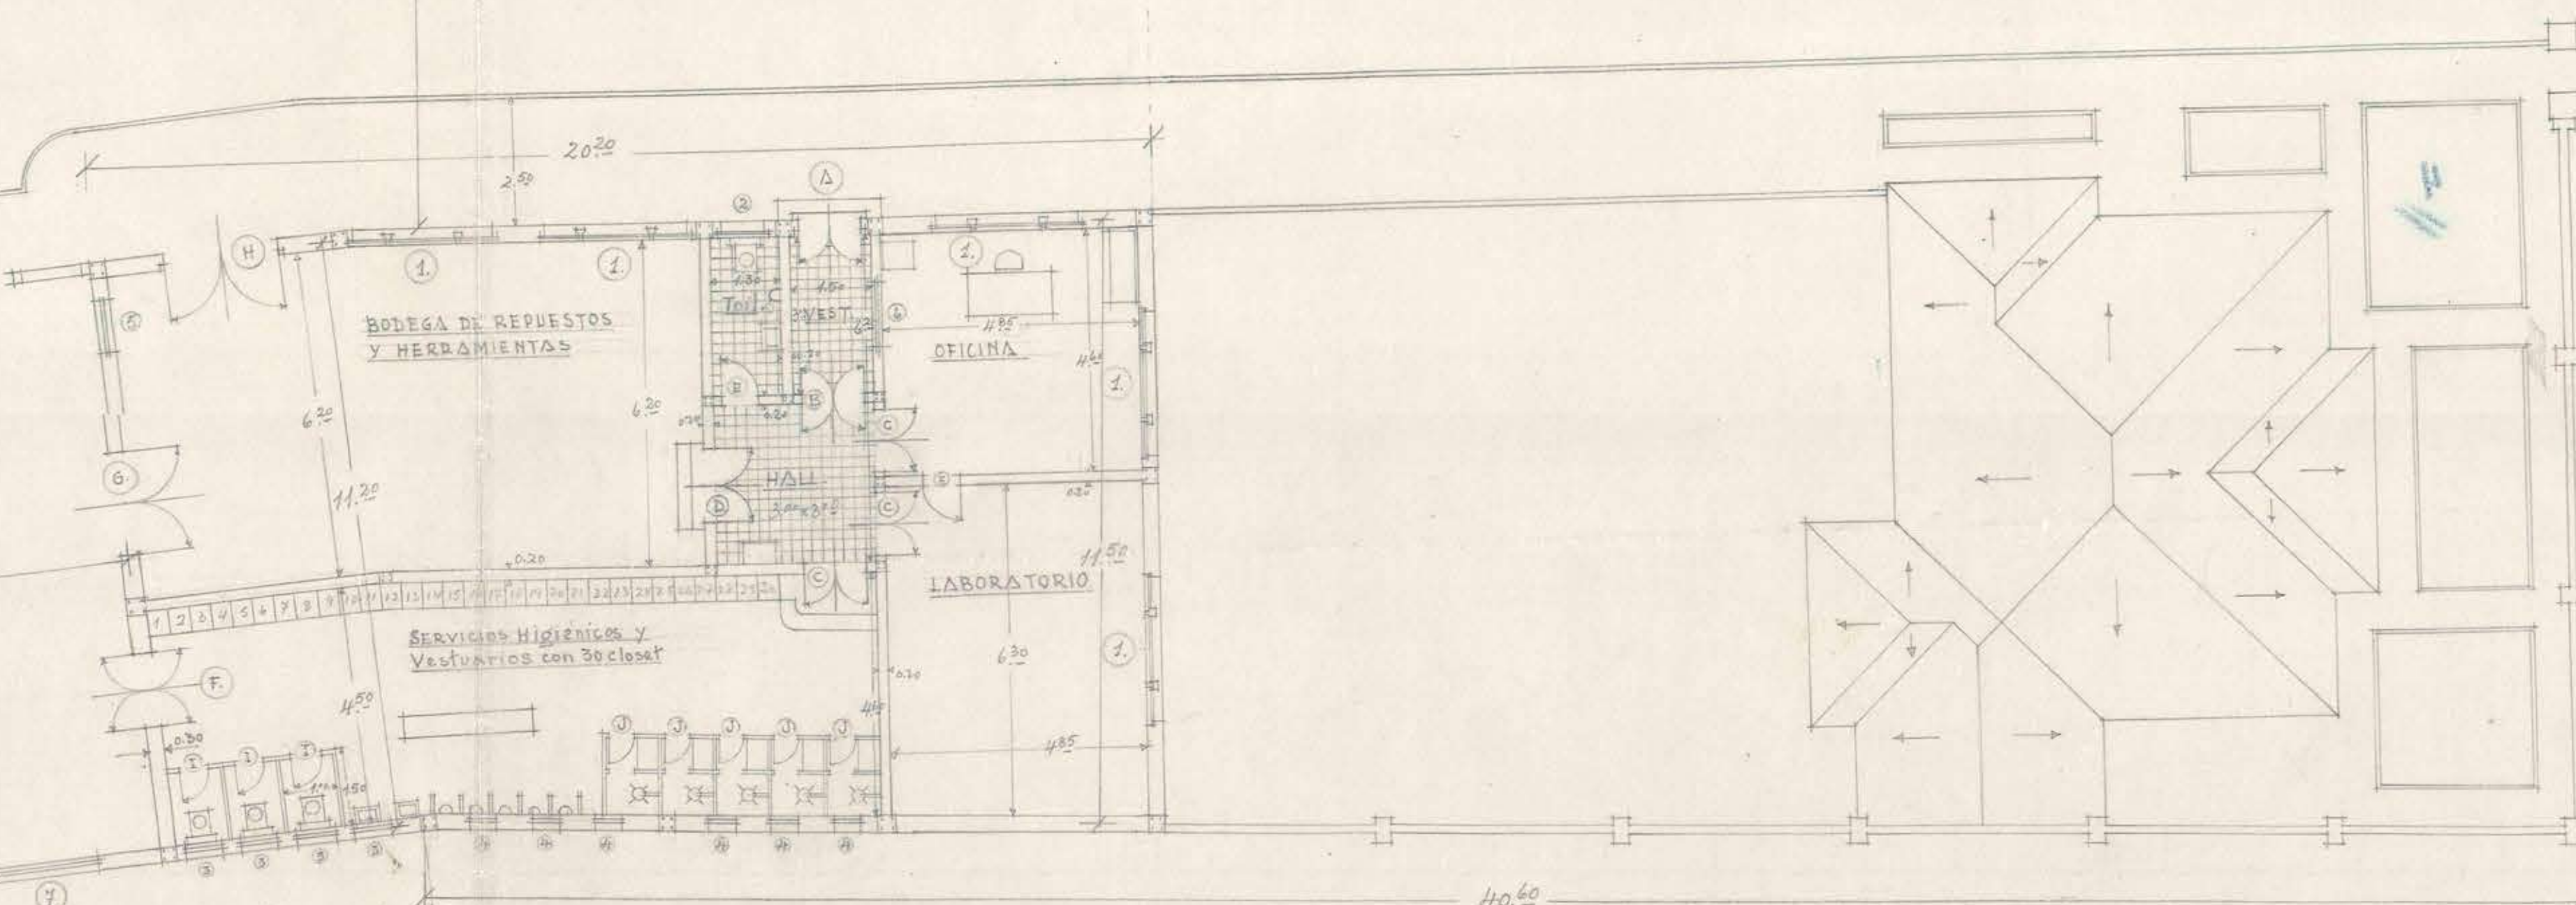

BODEGA DE REPUESTOS
Y HERRAMIENTAS

Servicios Higiénicos y
Vestuarios con 30 closets

LABORATORIO

D.G.O.P. DEPARTAMENTO DE ARQUITECTURA SECCION ESTUDIOS
ALMACENES DE LA D.G.O.P. EN MALDON BODEGAS DEPART. DE CAMINOS
PLANTA GENERAL Y DETALLES ESCALA DE 0.01MT. = 1MT.

PROYECTO: G.M.O. FUENZALIDA C.
Santiago, 11 de Febrero de 1957. V.B.

Arq. J. J. J. J. J.
SECCION ESTUDIOS