
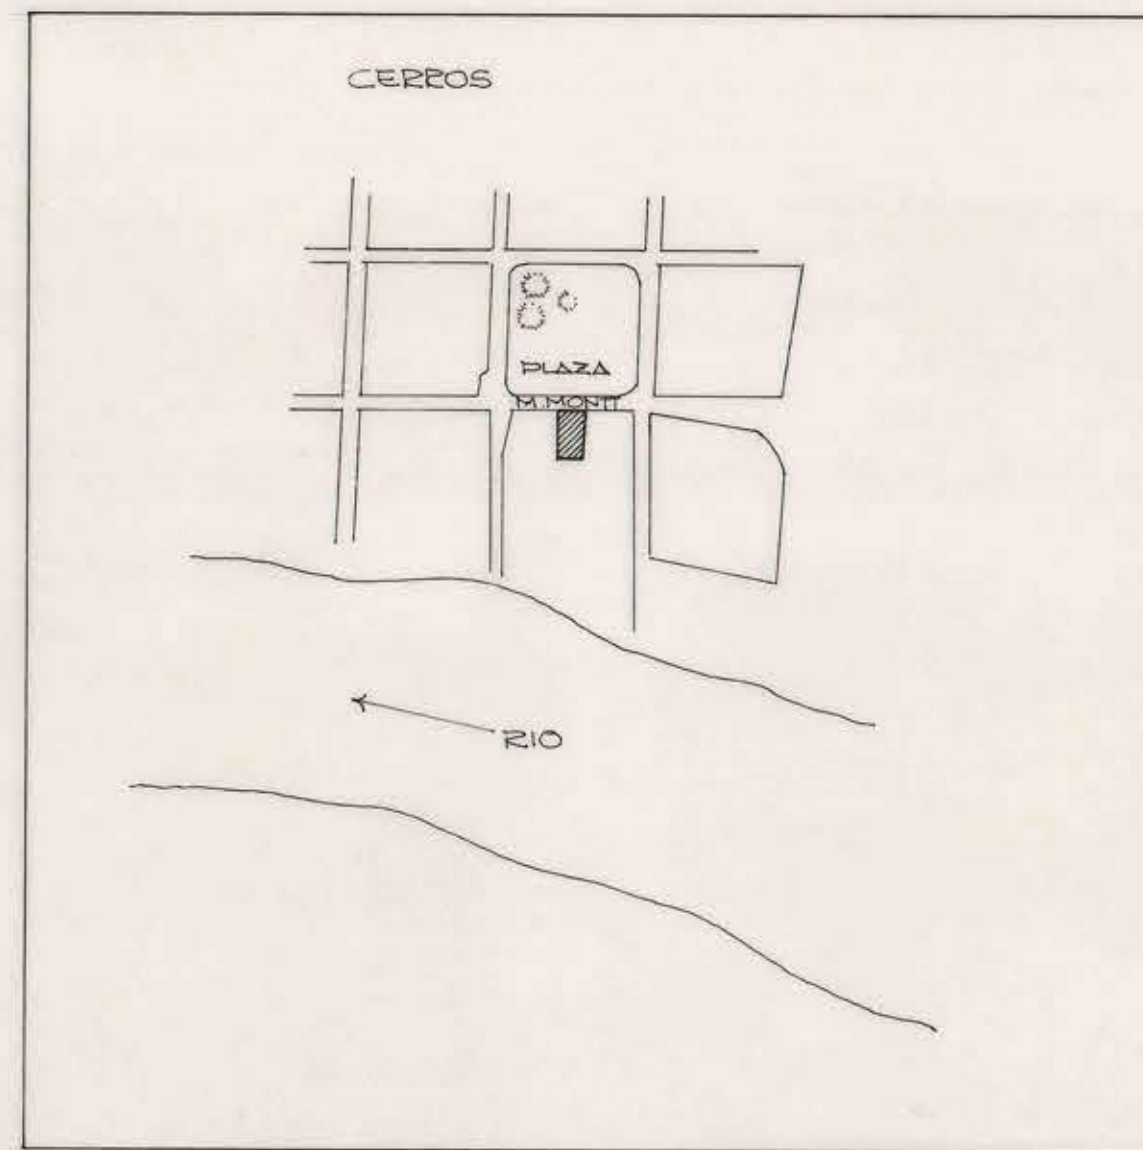
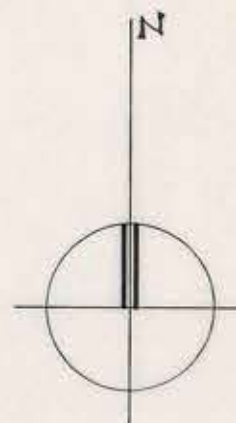


MANUEL MONTT

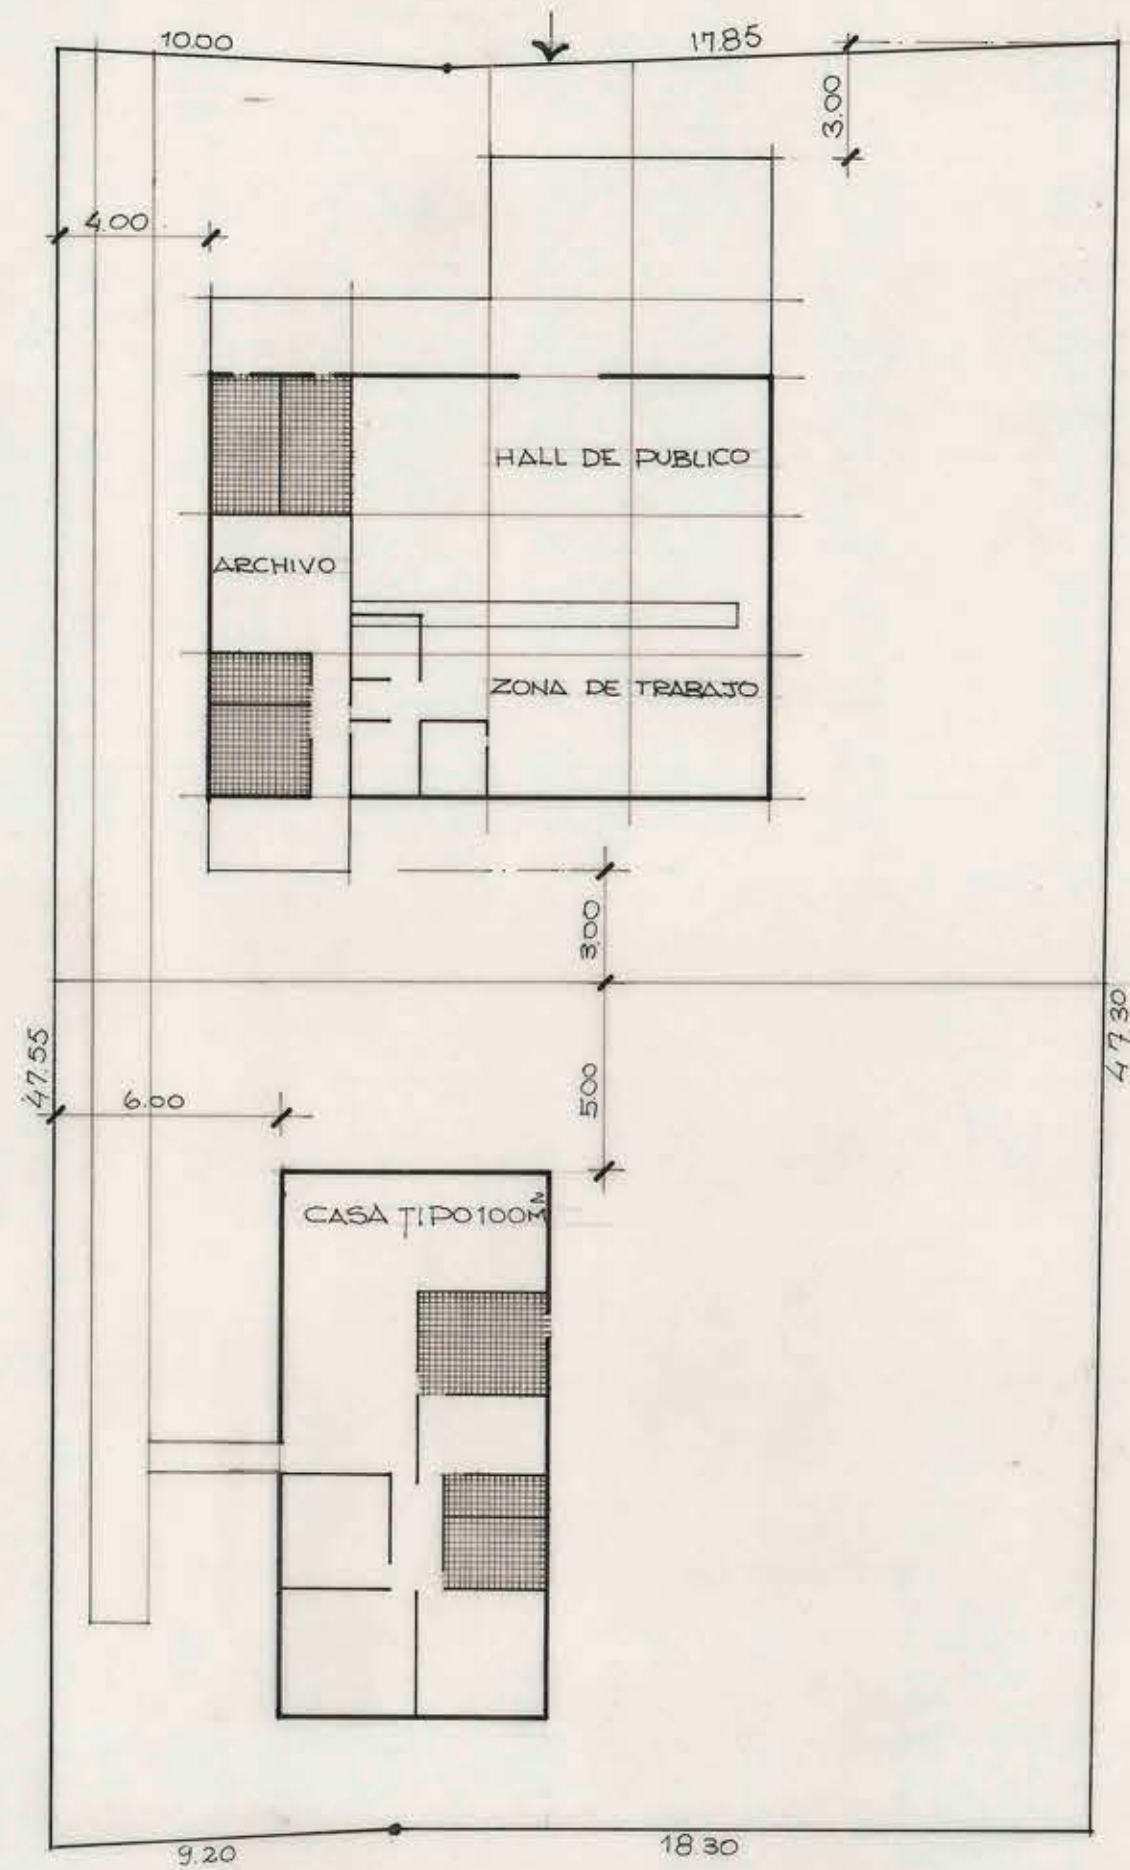

25 OCT. 1972

**MOPT**  
D. G. O. P.

DIRECCION DE ARQUITECTURA  
DEPARTAMENTO DE PROYECTOS  
AREA SERV. PUBLICOS

OBRA	AGENCIA SERVICIO SEGURO SOCIAL		COORDINADOR	ARQTO. HUGO FERREIRA	JEFE DEPARTAMENTO	ARQTO. ANDRES CRISOSTO	CLAVE
LOCALIDAD	PETORCA	PROVINCIA	ACONCAGUA				
PLANO	EMPLAZAMIENTO UNIDAD TIPO A1 - SUR		EQUIPO	ARQTO. HUGO FERREIRA ARQTO. RUBEN VIEIRA DIB. S. MASSONE, J.			
			ESCALA	1 : 200	SUPERFICIE	FECHA	OCTUBRE 72.

28044