
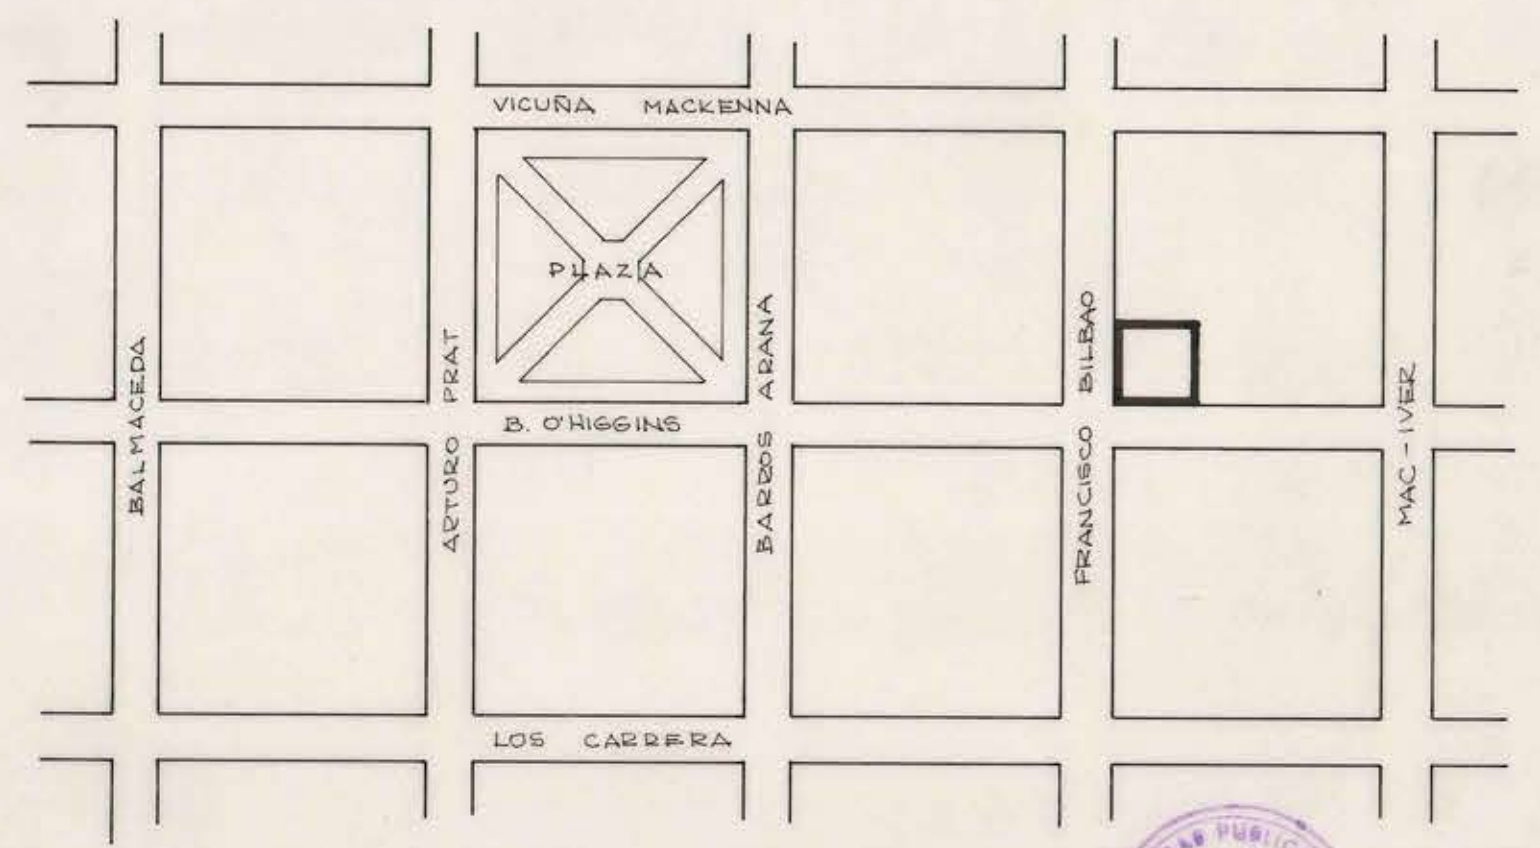
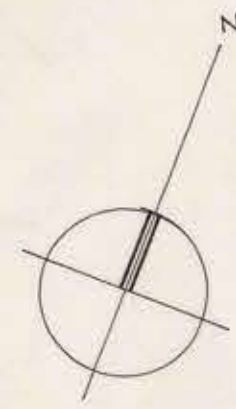


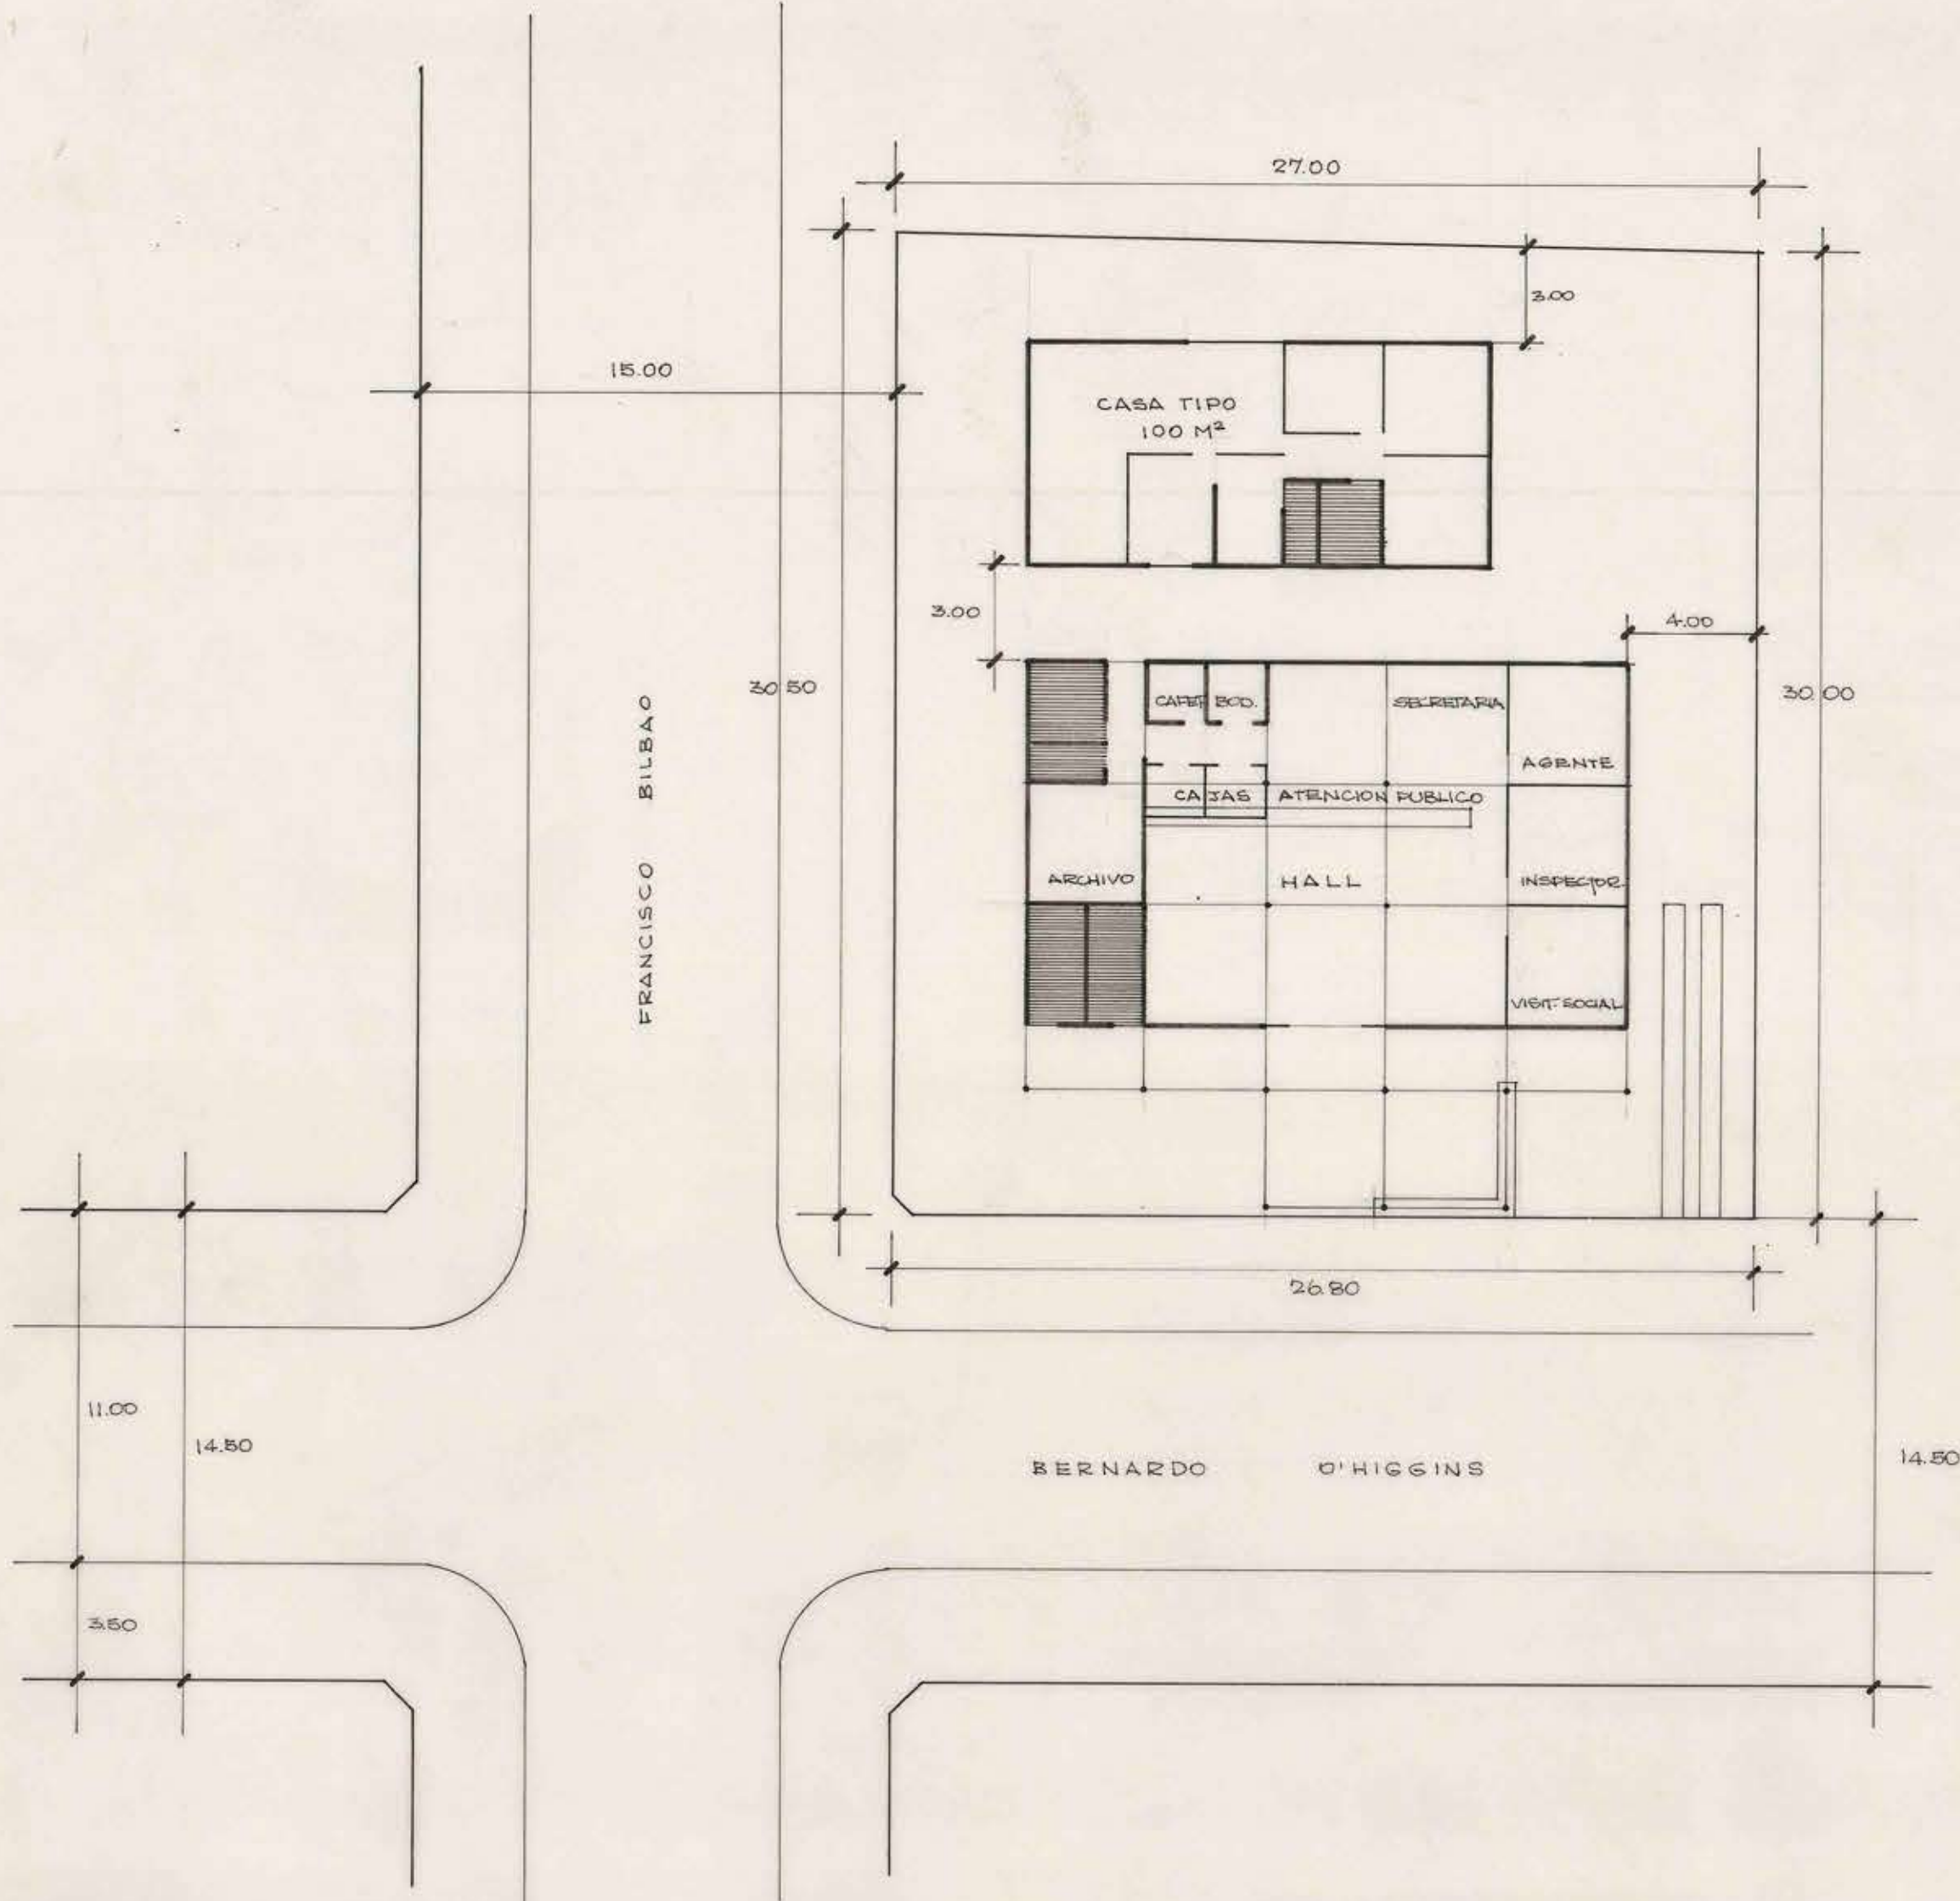

15 NOV. 1972

NOTA: MODIFICA PLANO DE EMPLAZAMIENTO AGENCIA SERVICIO DE SEGURO SOCIAL DE PAILLACO CON FECHA DE OCTUBRE DE 1972. TIPO A₁ SE REEMPLAZA POR TIPO A SEGUN LO INDICADO POR DEPARTAMENTO DE PROGRAMACION.

MOPT
D. G. O. P.

DIRECCION DE ARQUITECTURA
DEPARTAMENTO DE PROYECTOS
AREA SERV. PUBL.

OBRA AGENCIA SERVICIO SEGURO SOCIAL		COORDINADOR HUGO FERREIRA		JEFE DEPARTAMENTO ANDRES CRISTOSTO		CLAVE
LOCALIDAD PAILLACO		PROVINCIA VALDIVIA		EQUIPO RUBEN VIEYRA HUGO FERREIRA MINI MASSONE		
PLANO EMPLAZAMIENTO UNIDAD TIPO A ZONA SUR		ESCALA 1:200		SUPERFICIE		
				FECHA NOV. 72		

57000