
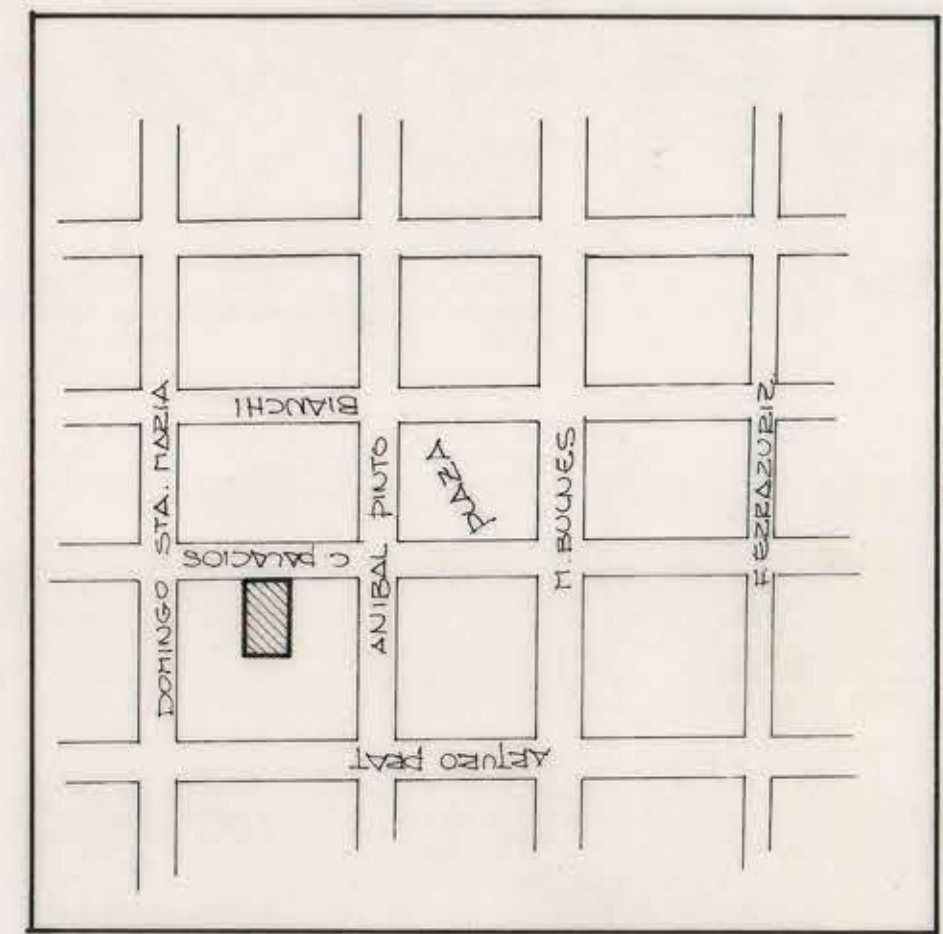
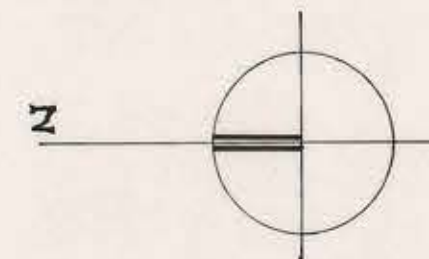


CARLOS PALACIOS

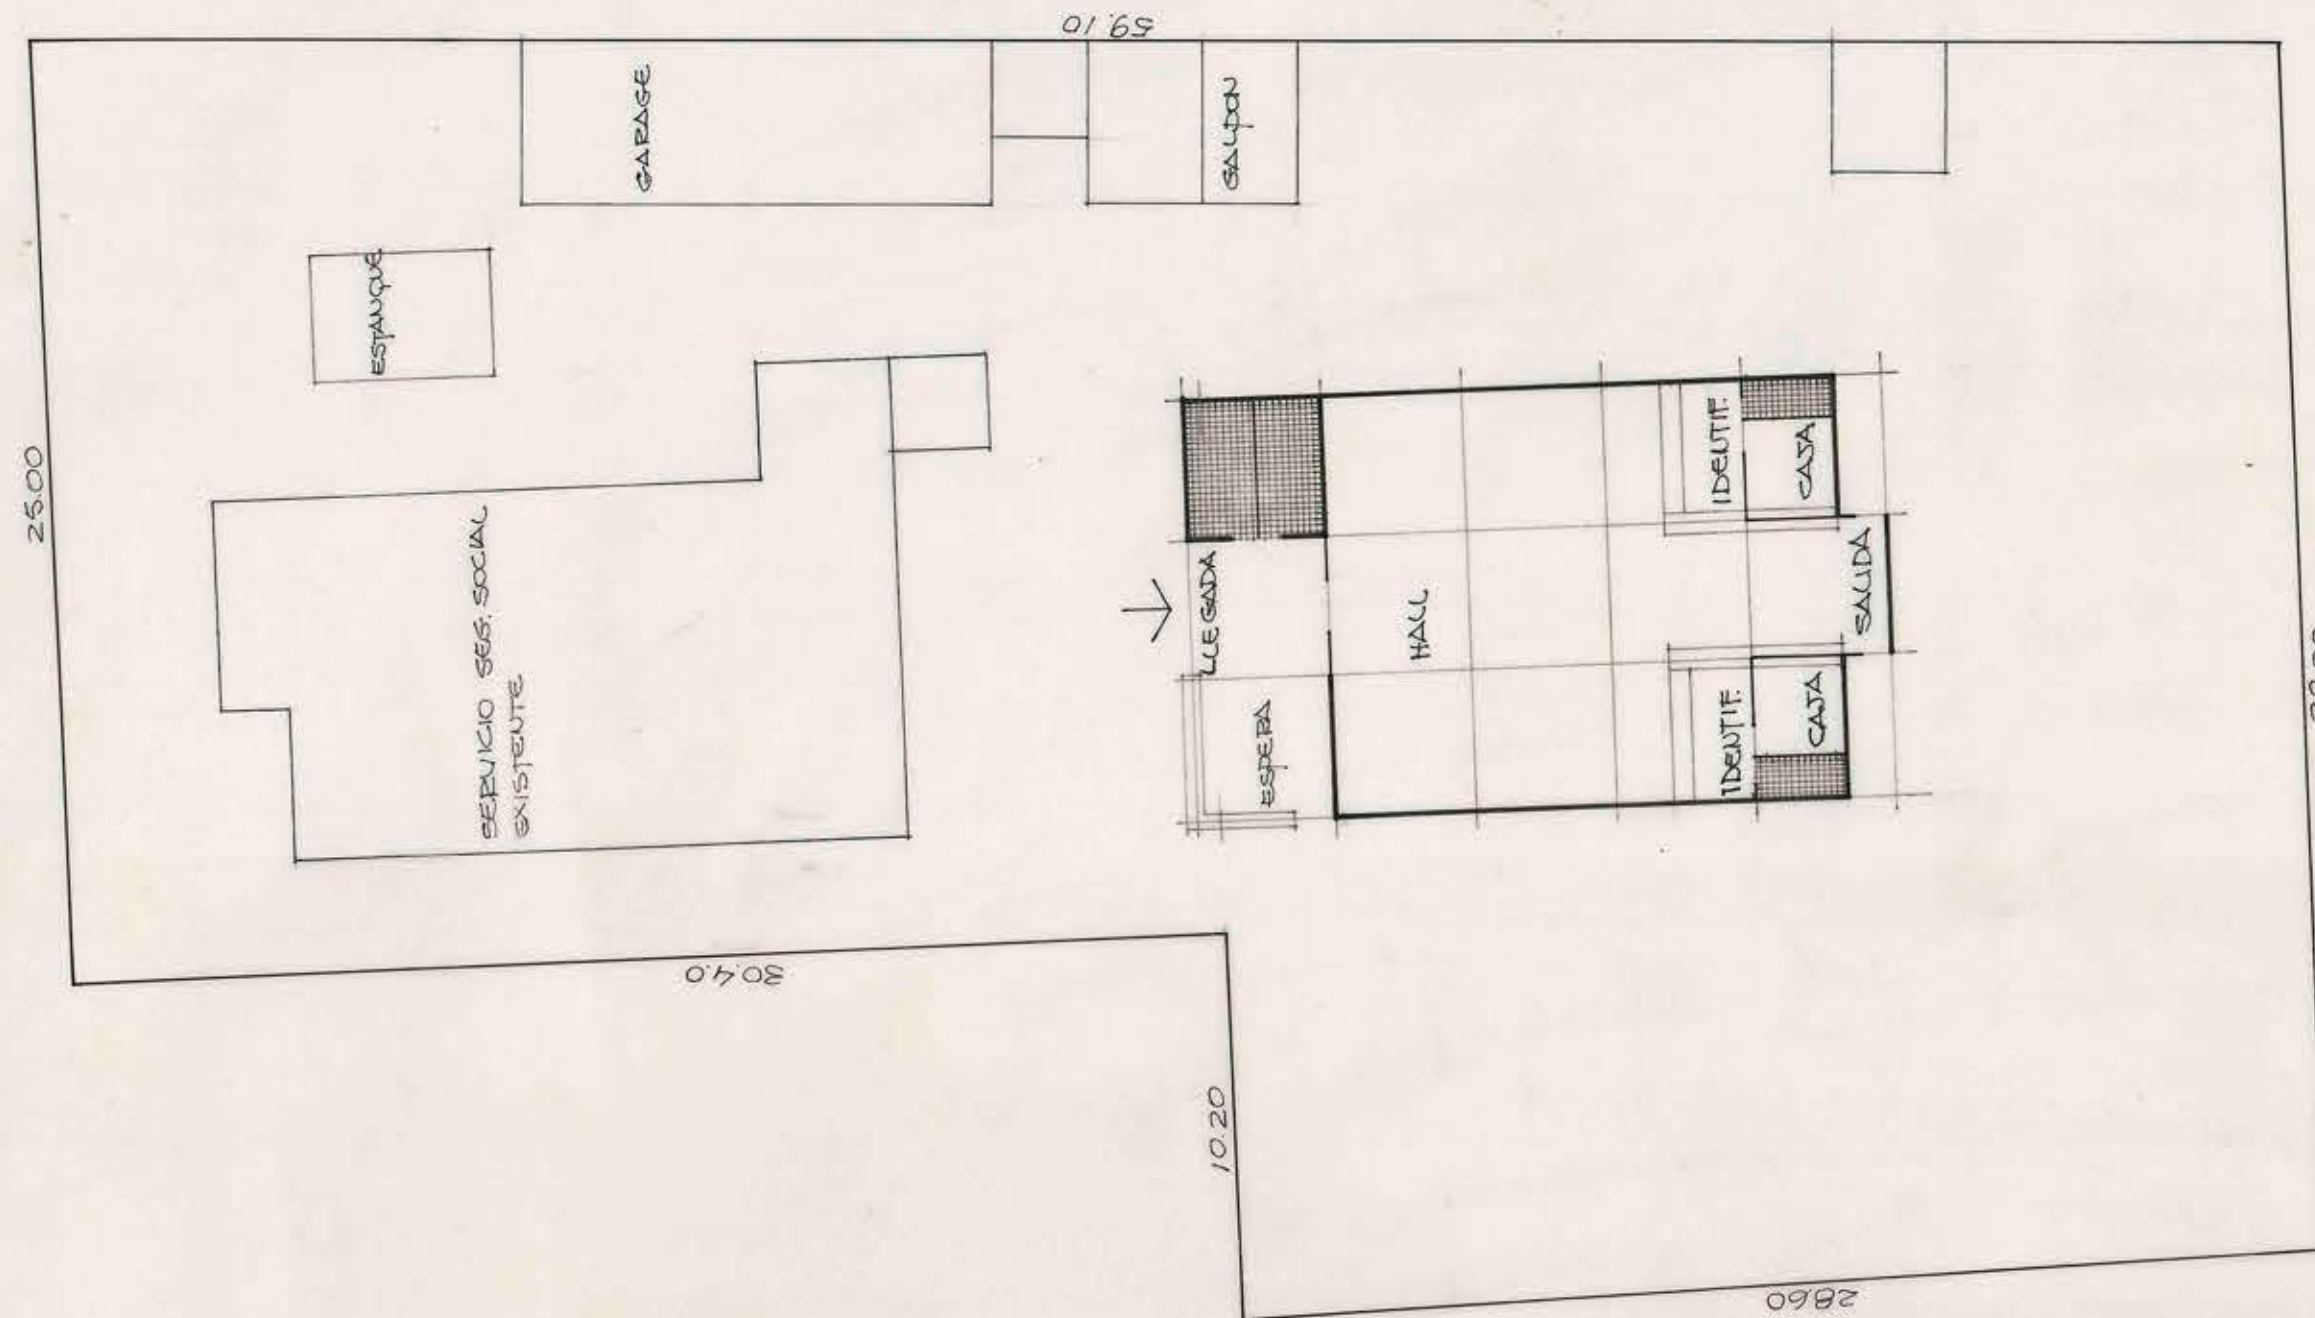

UBICACION.

NOTA :
EL ARQUITECTO PROVINCIAL DARA UBICAR DEFINITIVAMENTE LA AGENCIA VERIFICARA EN LOS DETE-
MINANTES QUE EXISTAN EN EL TERRENO.

25 OCT. 1972



mo
pt
D. G. O. P.

DIRECCION DE ARQUITECTURA
DEPARTAMENTO DE PROYECTOS
AREA SERV. PUBLICOS

OBRA SERVICIO SEGURO SOCIAL		COORDINADOR ARQTO. HUGO FERREIRA	JEFE DEPARTAMENTO ARQTO. ANDRES CRISOSTO	CLAVE
LOCALIDAD BULNES	PROVINCIA NUBLE	EQUIPO ARQTO. HUGO FERREIRA ARQTO. RUBEN VIEIRA DIB. SANDEA MASSOUE.		
PLANO EMPLAZAMIENTO UNIDAD TIPO F. AMPLIACION HALL DE PENSIONADO.		ESCALA 1 : 200	SUPERFICIE	

2-411