

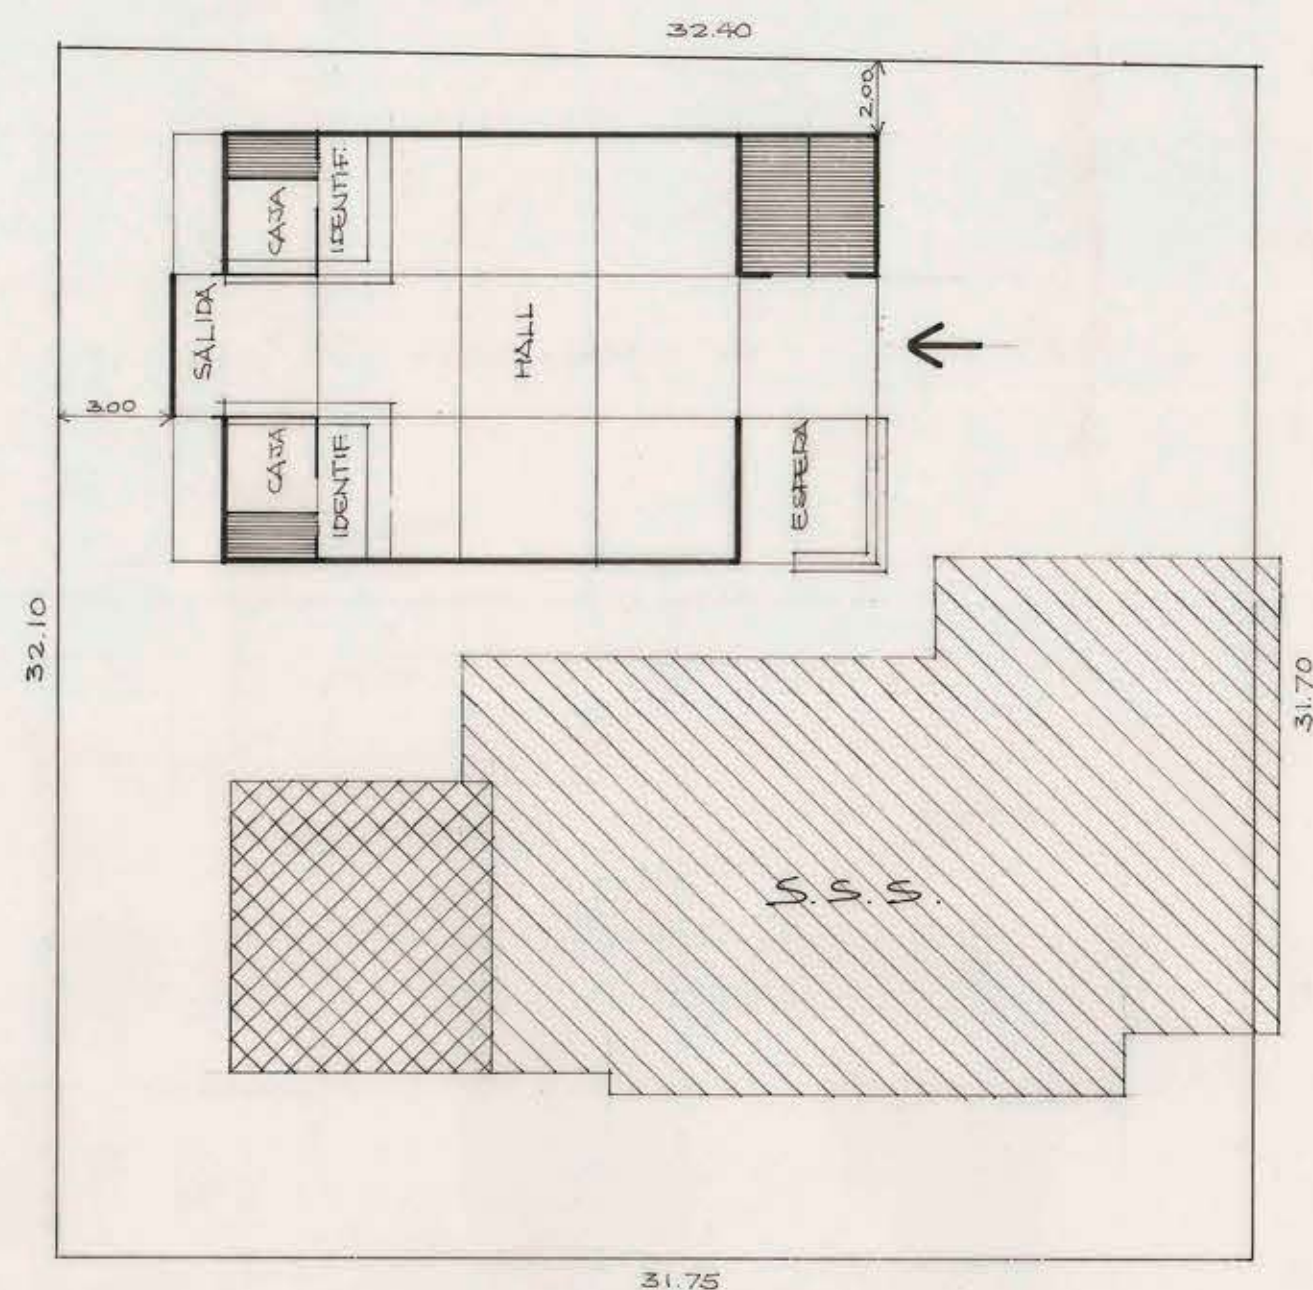


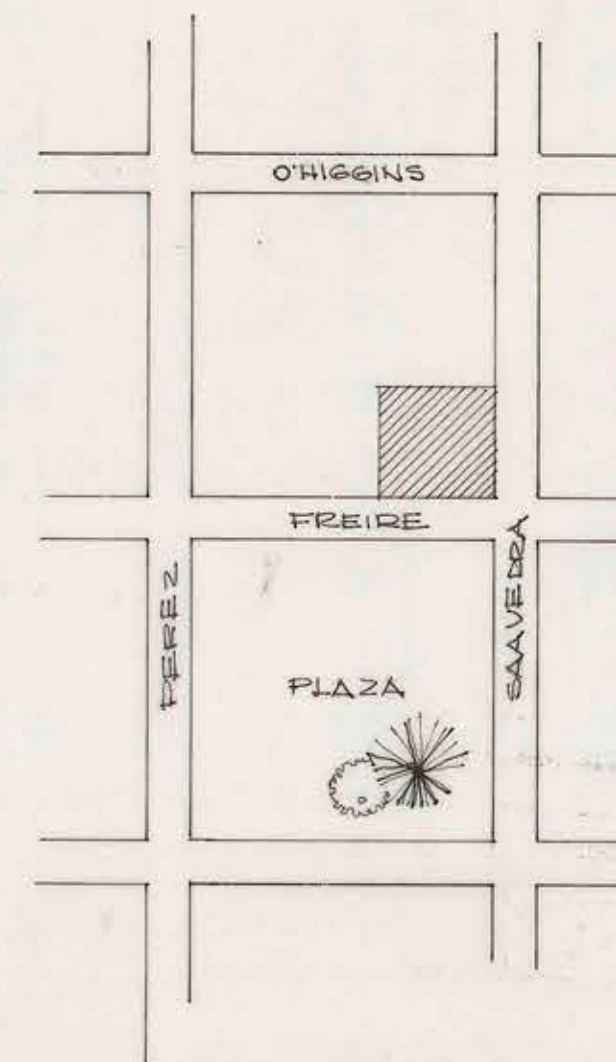

SAAVEDRA

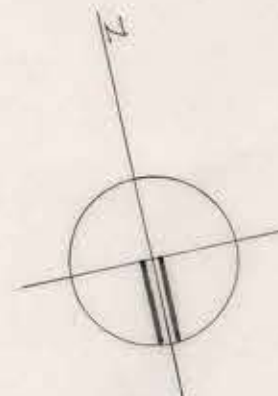

NOTA:
EL ARQUITECTO PROVINCIAL PARA UBICAR DEFINITIVAMENTE LA AGENCIA VERIFICARA LOS DETERMINANTES QUE EXISTAN EN EL TERRENO.

FREIRE

PLAZA

MOPT
D. G. O. P.

DIRECCION DE ARQUITECTURA
DEPARTAMENTO DE PROYECTOS

AREA

OBRA SERVICIO SEGURO SOCIAL		COORDINADOR HUGO FERREIRA	JEFE DEPARTAMENTO ANDRES CRISOSTO	CLAVE
LOCALIDAD LEBU	PROVINCIA ARAUCO	EQUIPO RUBEN VIEYRA HUGO FERREIRA NIMI MASSOUE		
PLANO EMPLAZAMIENTO UNIDAD TIPO F AMPLIACION HALL DE PENSIONADOS		ESCALA 1:200	SUPERFICIE	



6 NOV. 1972

JOHN