
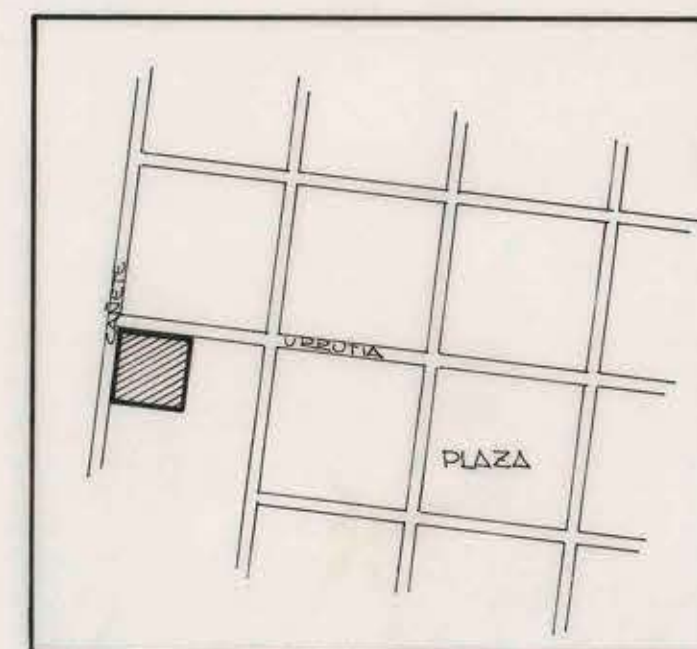


CALLE URRUTIA

CALLE CAÑETE

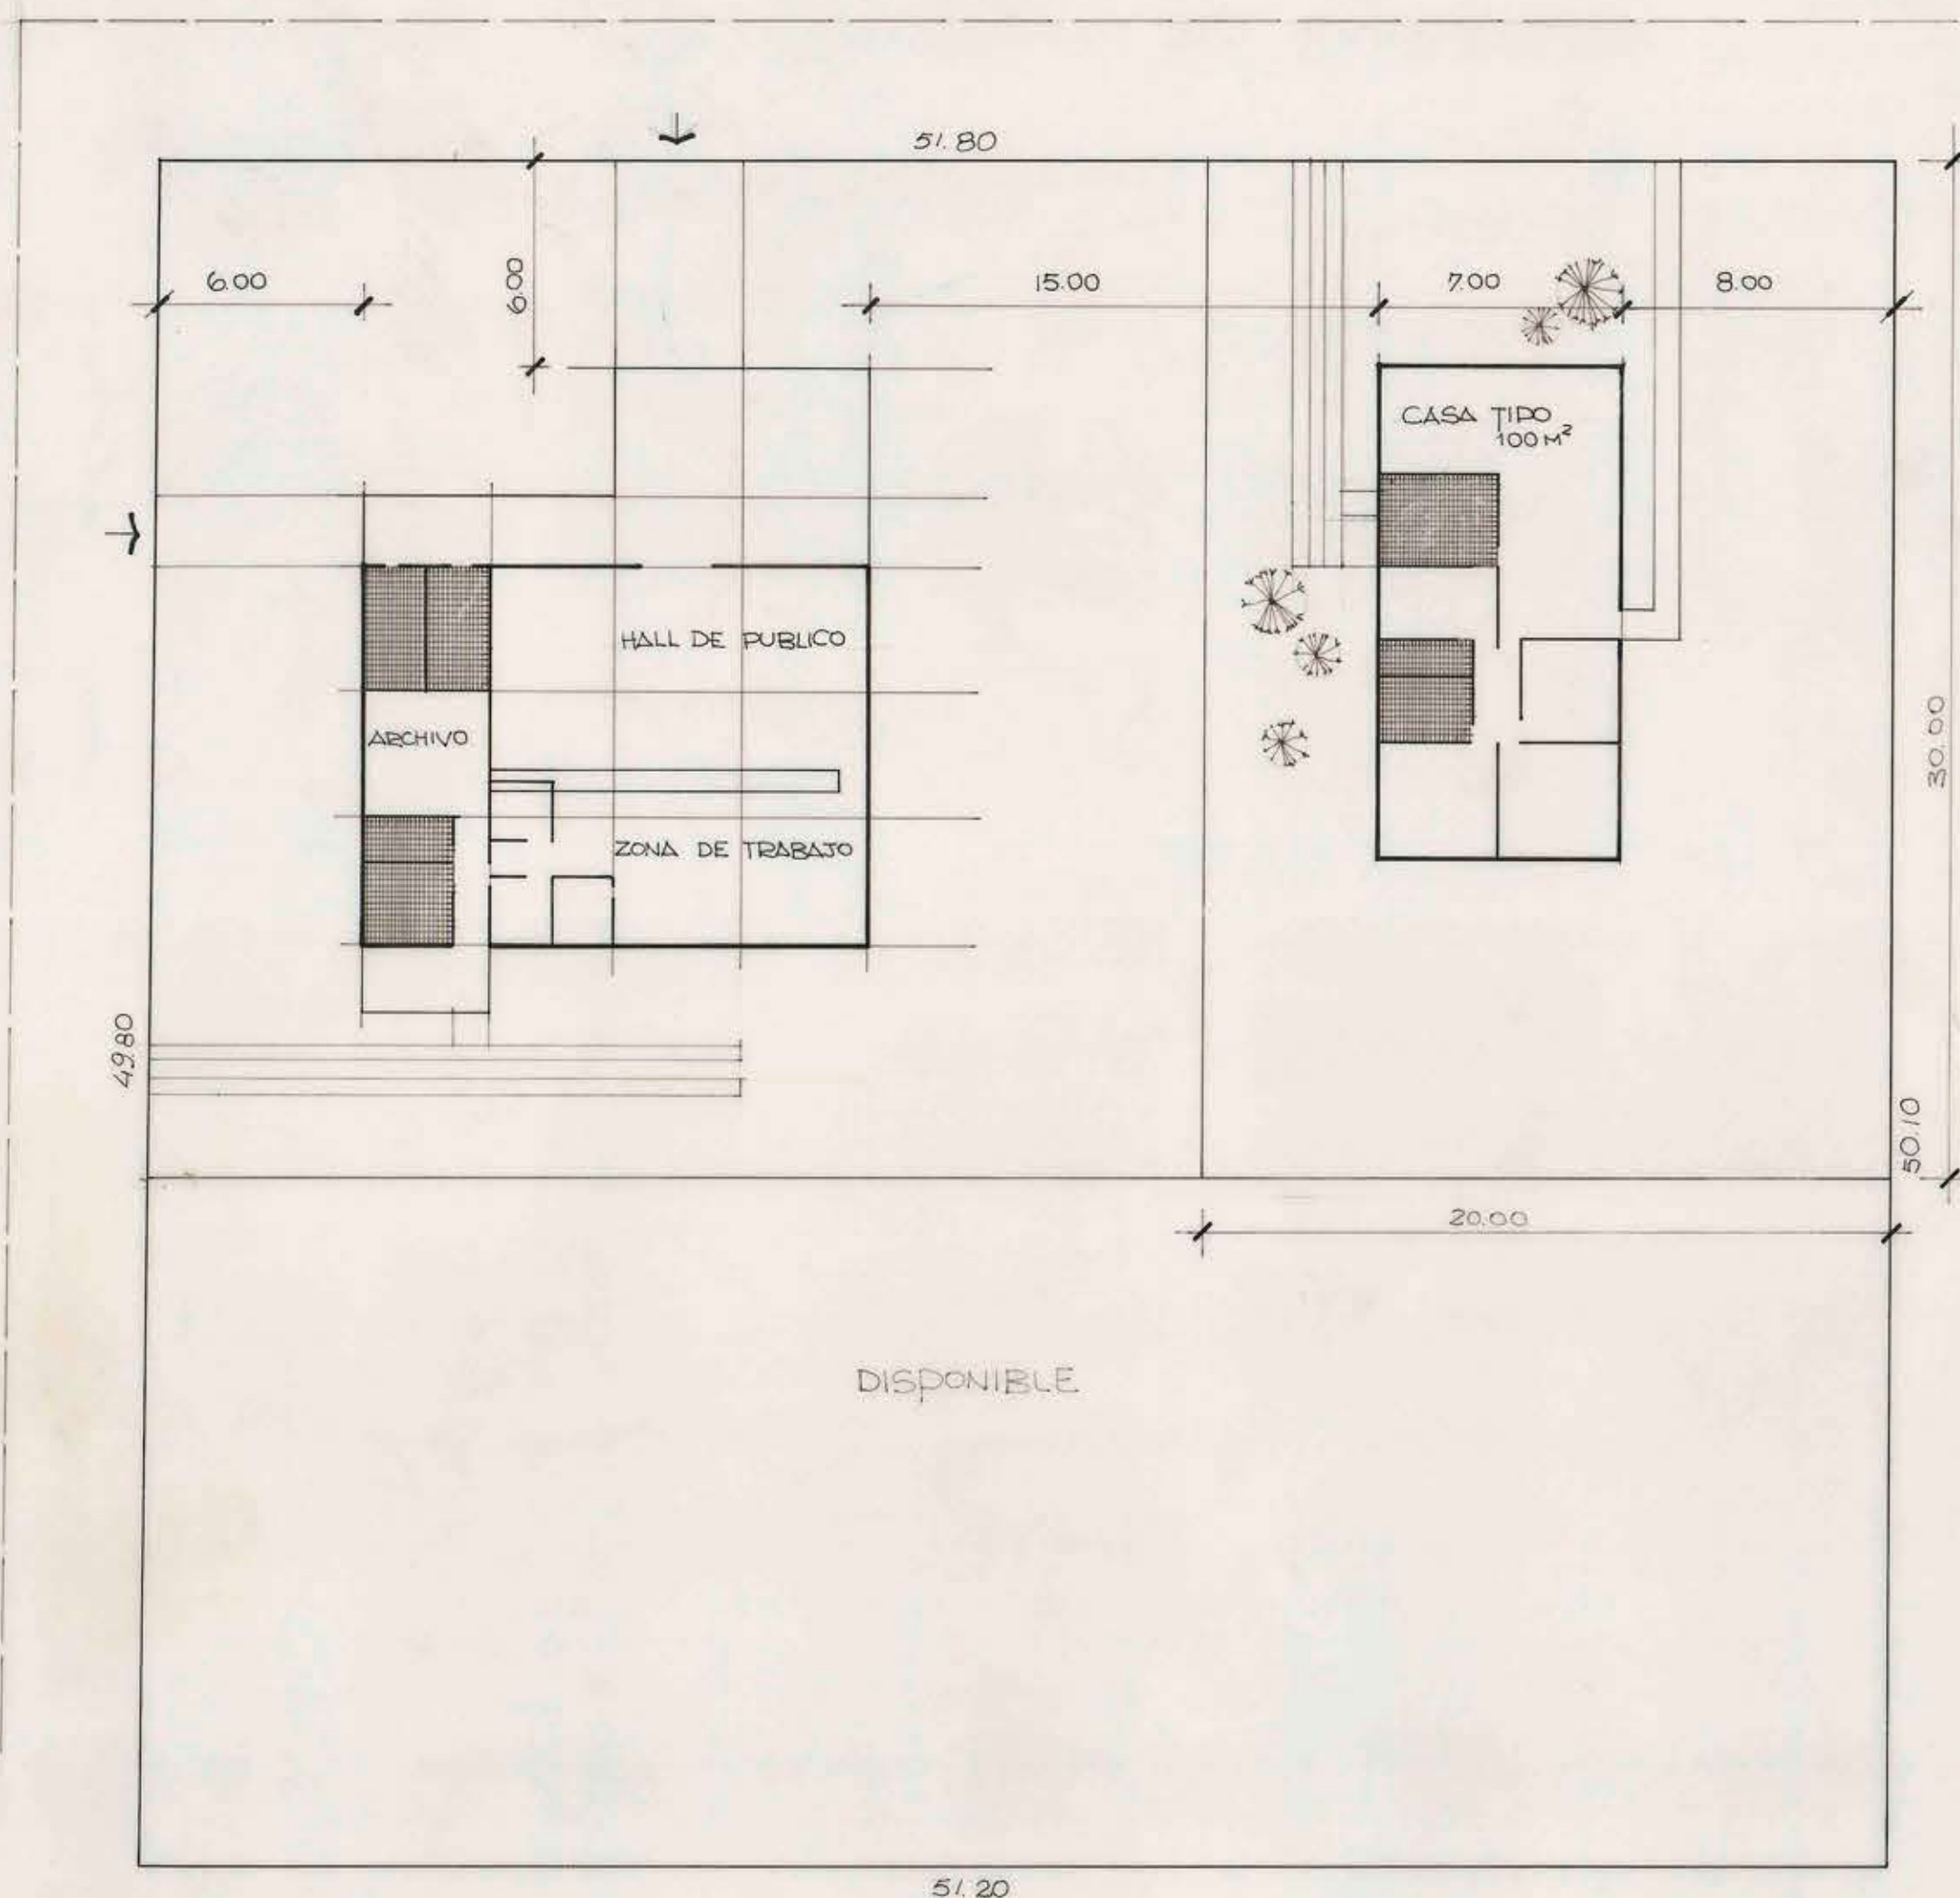

25 OCT. 1972

MOPT
D. G. O. P.

DIRECCION DE ARQUITECTURA
DEPARTAMENTO DE PROYECTOS
AREA SERV. PUBLICOS

OBRA AGENCIA SERVICIO SEGURO SOCIAL		COORDINADOR ARQTO. HUGO FERREIRA	JEFE DEPARTAMENTO ARQTO. ANDRES CRISOSTO	CLAVE
LOCALIDAD PUZEN	PROVINCIA MALLECO	EQUIPO ARQTO. HUGO FERREIRA ARQTO. RUBEN VIEYRA DIB. SANDRA MASSONE		
PLANO EMPLAZAMIENTO UNIDAD TIPO A ₁ - SUB		ESCALA 1: 200	SUPERFICIE	

01fpp