
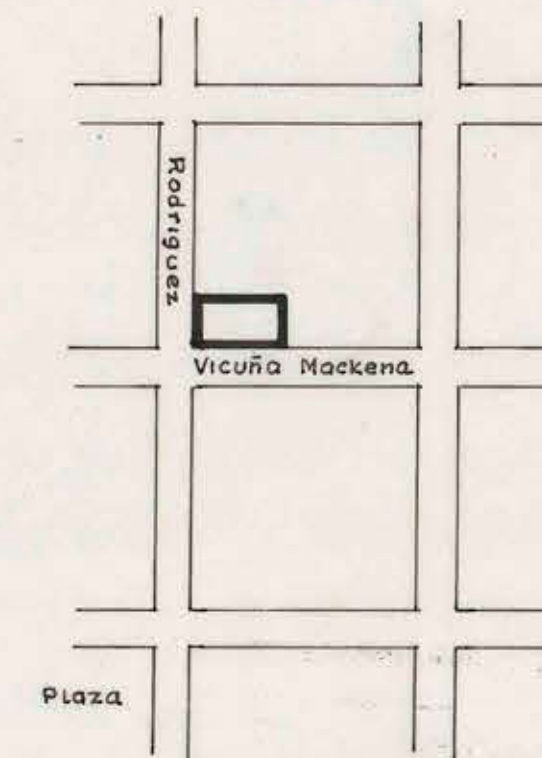
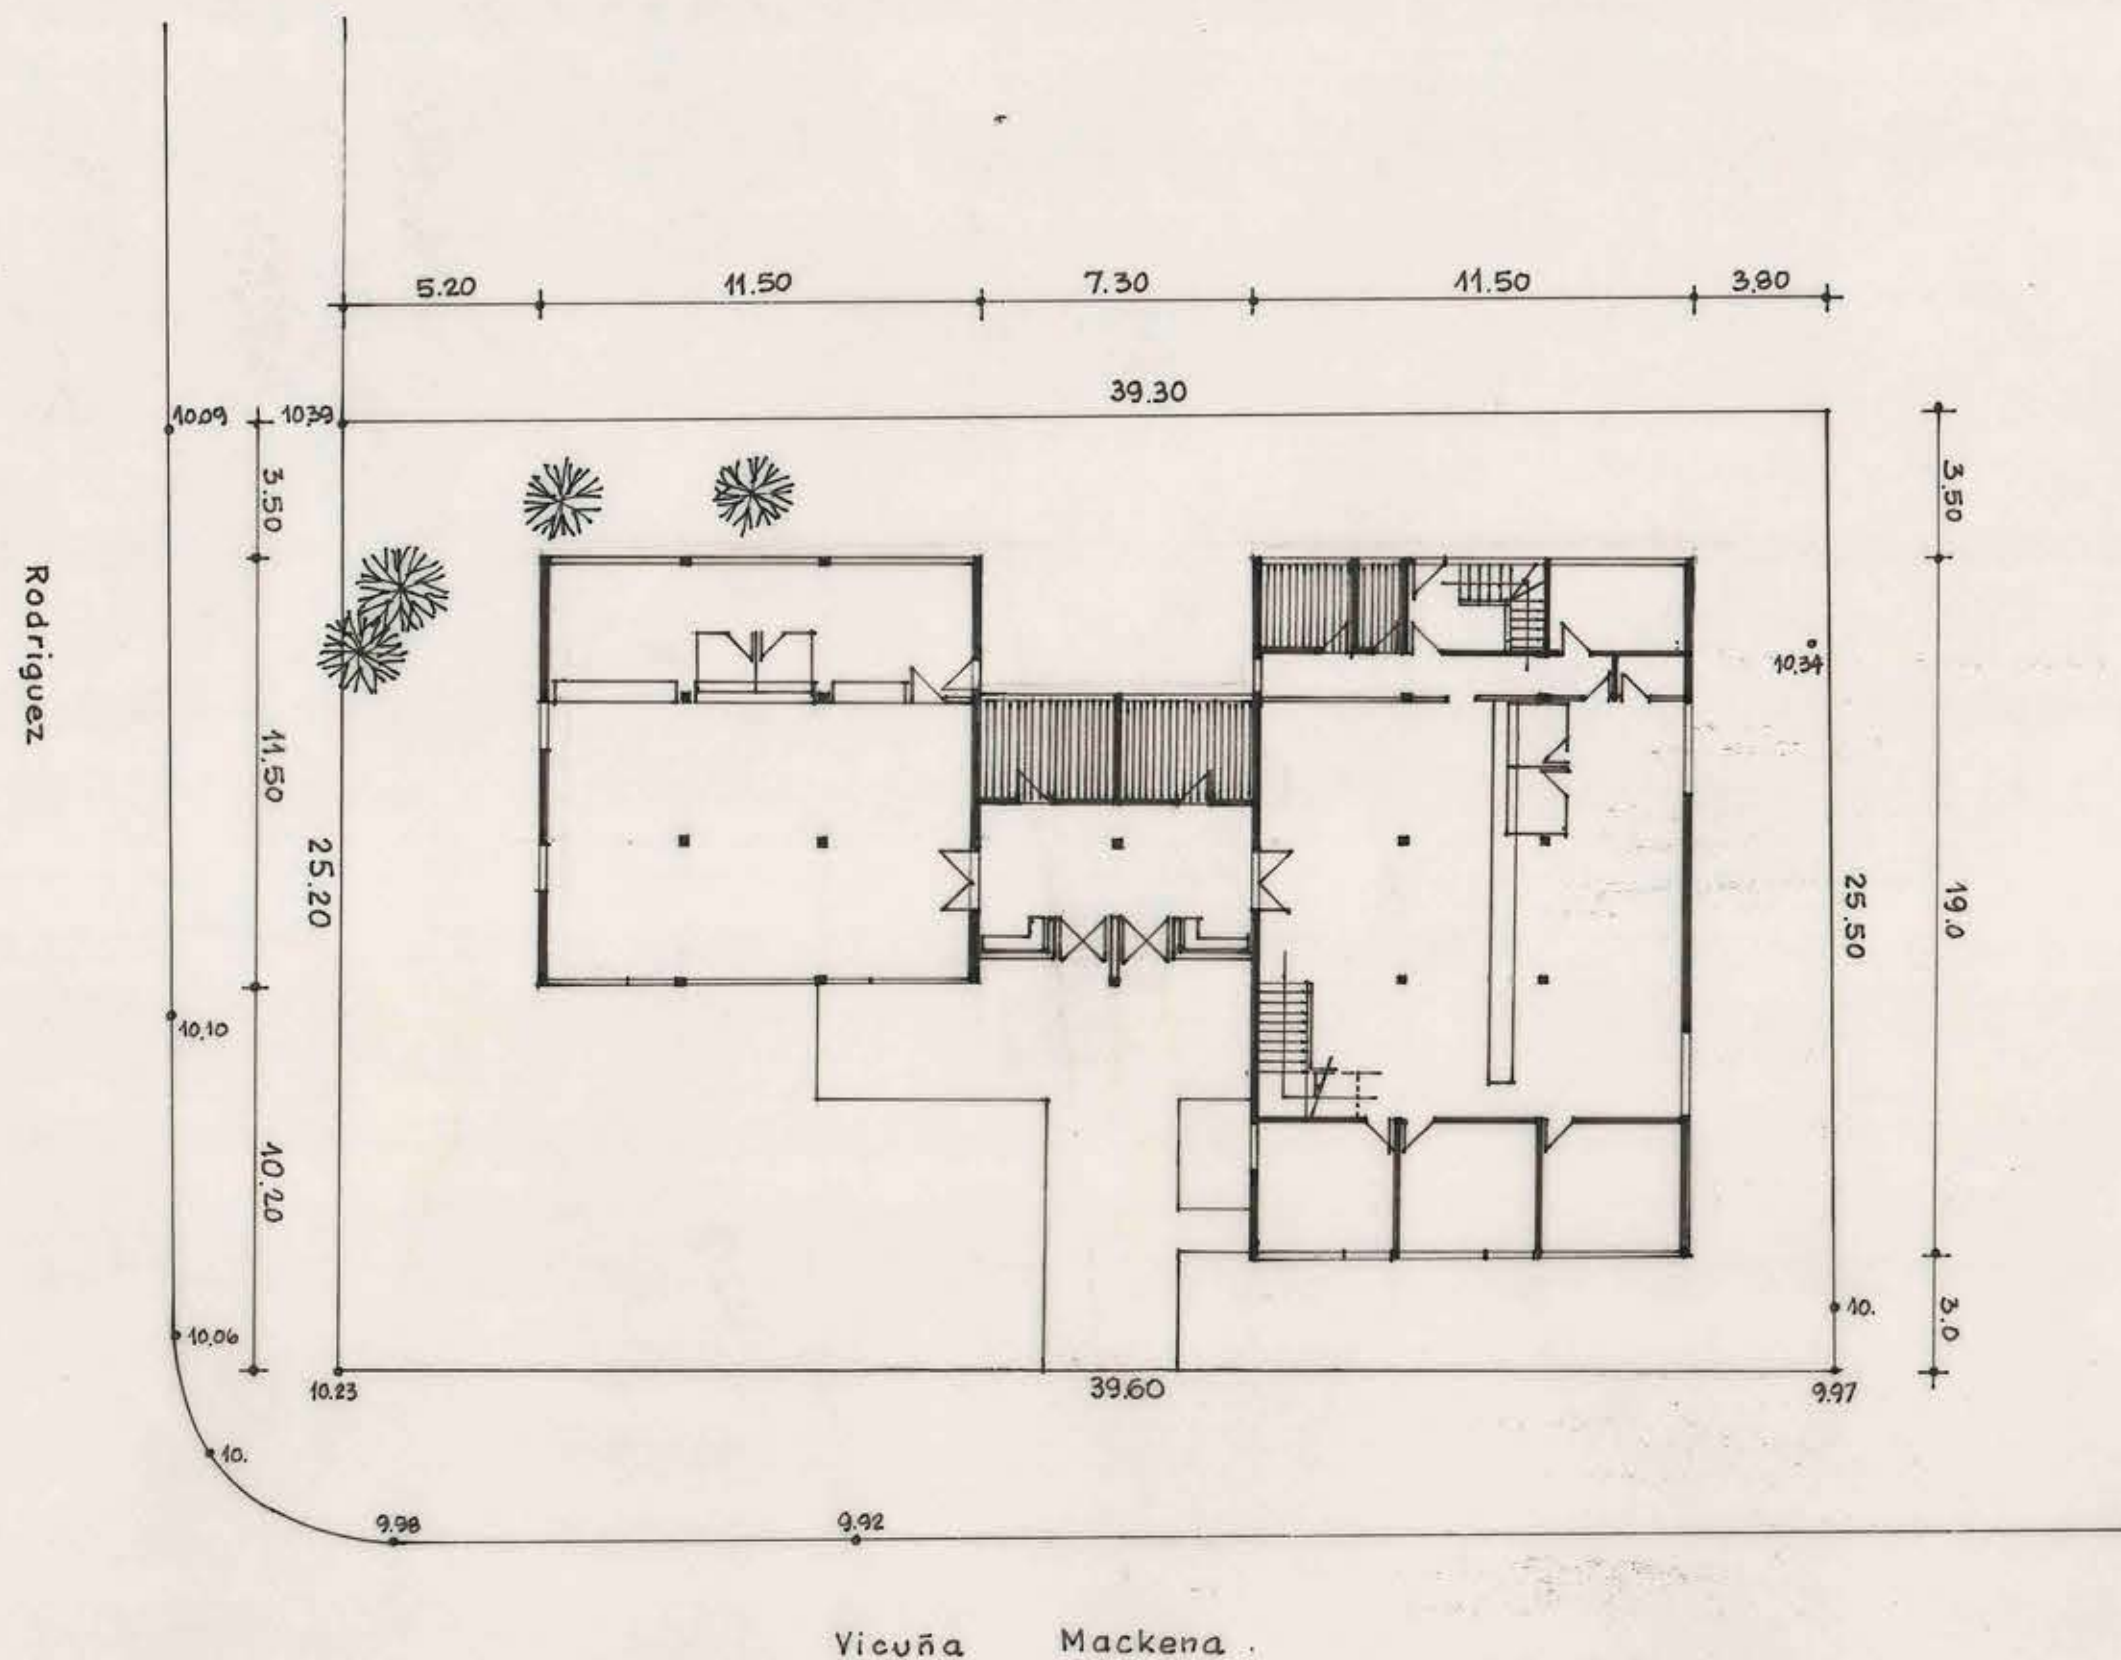


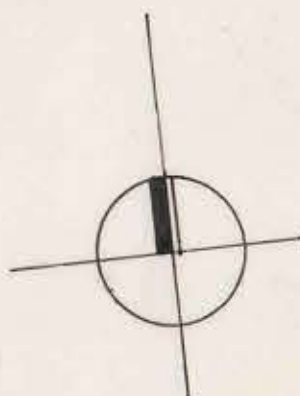

MOPT
D. G. O. P.

DIRECCION DE ARQUITECTURA
DEPARTAMENTO DE PROYECTOS

AREA

OBRA S.S.S. de LAUTARO		COORDINADOR arqto HUGO FERREIRA S.	JEFE DEPARTAMENTO arqto ANDRES CRISOSTO A.	CLAVE
LOCALIDAD Lautaro	PROVINCIA Cautín	EQUIPO arqto HUGO FERREIRA S. " RUBEN VIEYRA " H. LOYOLA B.		
PLANO EMPLAZAMIENTO UNIDAD TIPO D		ESCALA 1:200 - 1:2500	SUPERFICIE FECHA OCTUBRE 72.	

HIFPH

076 x 040