


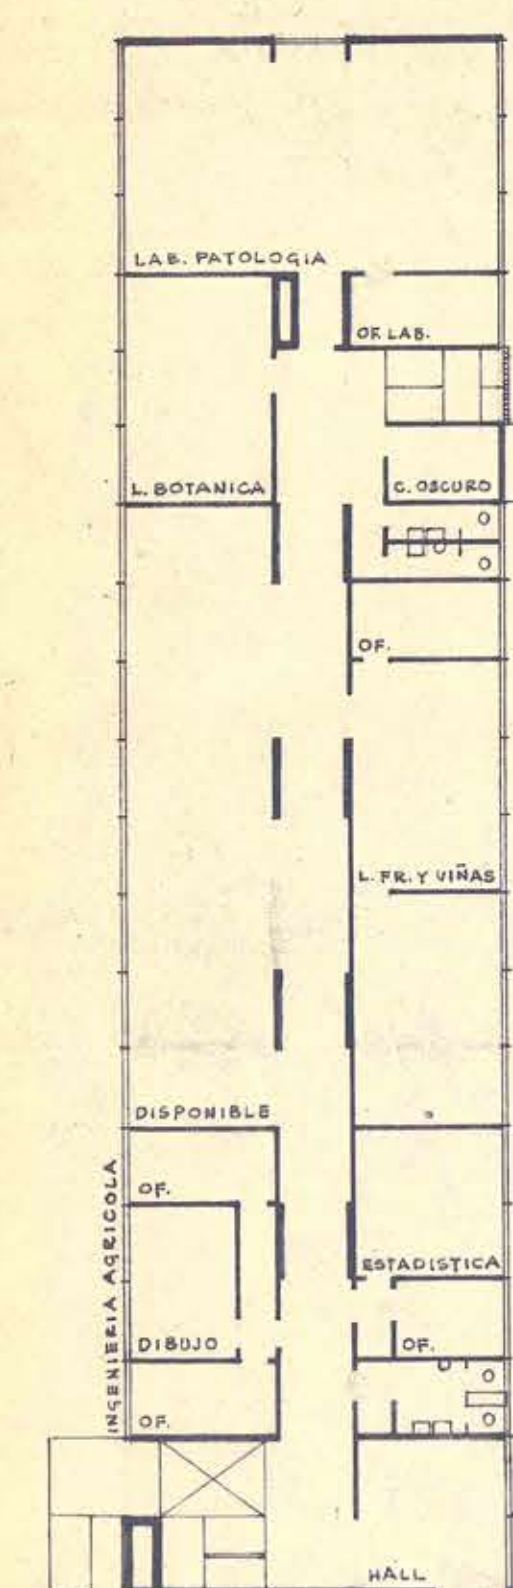
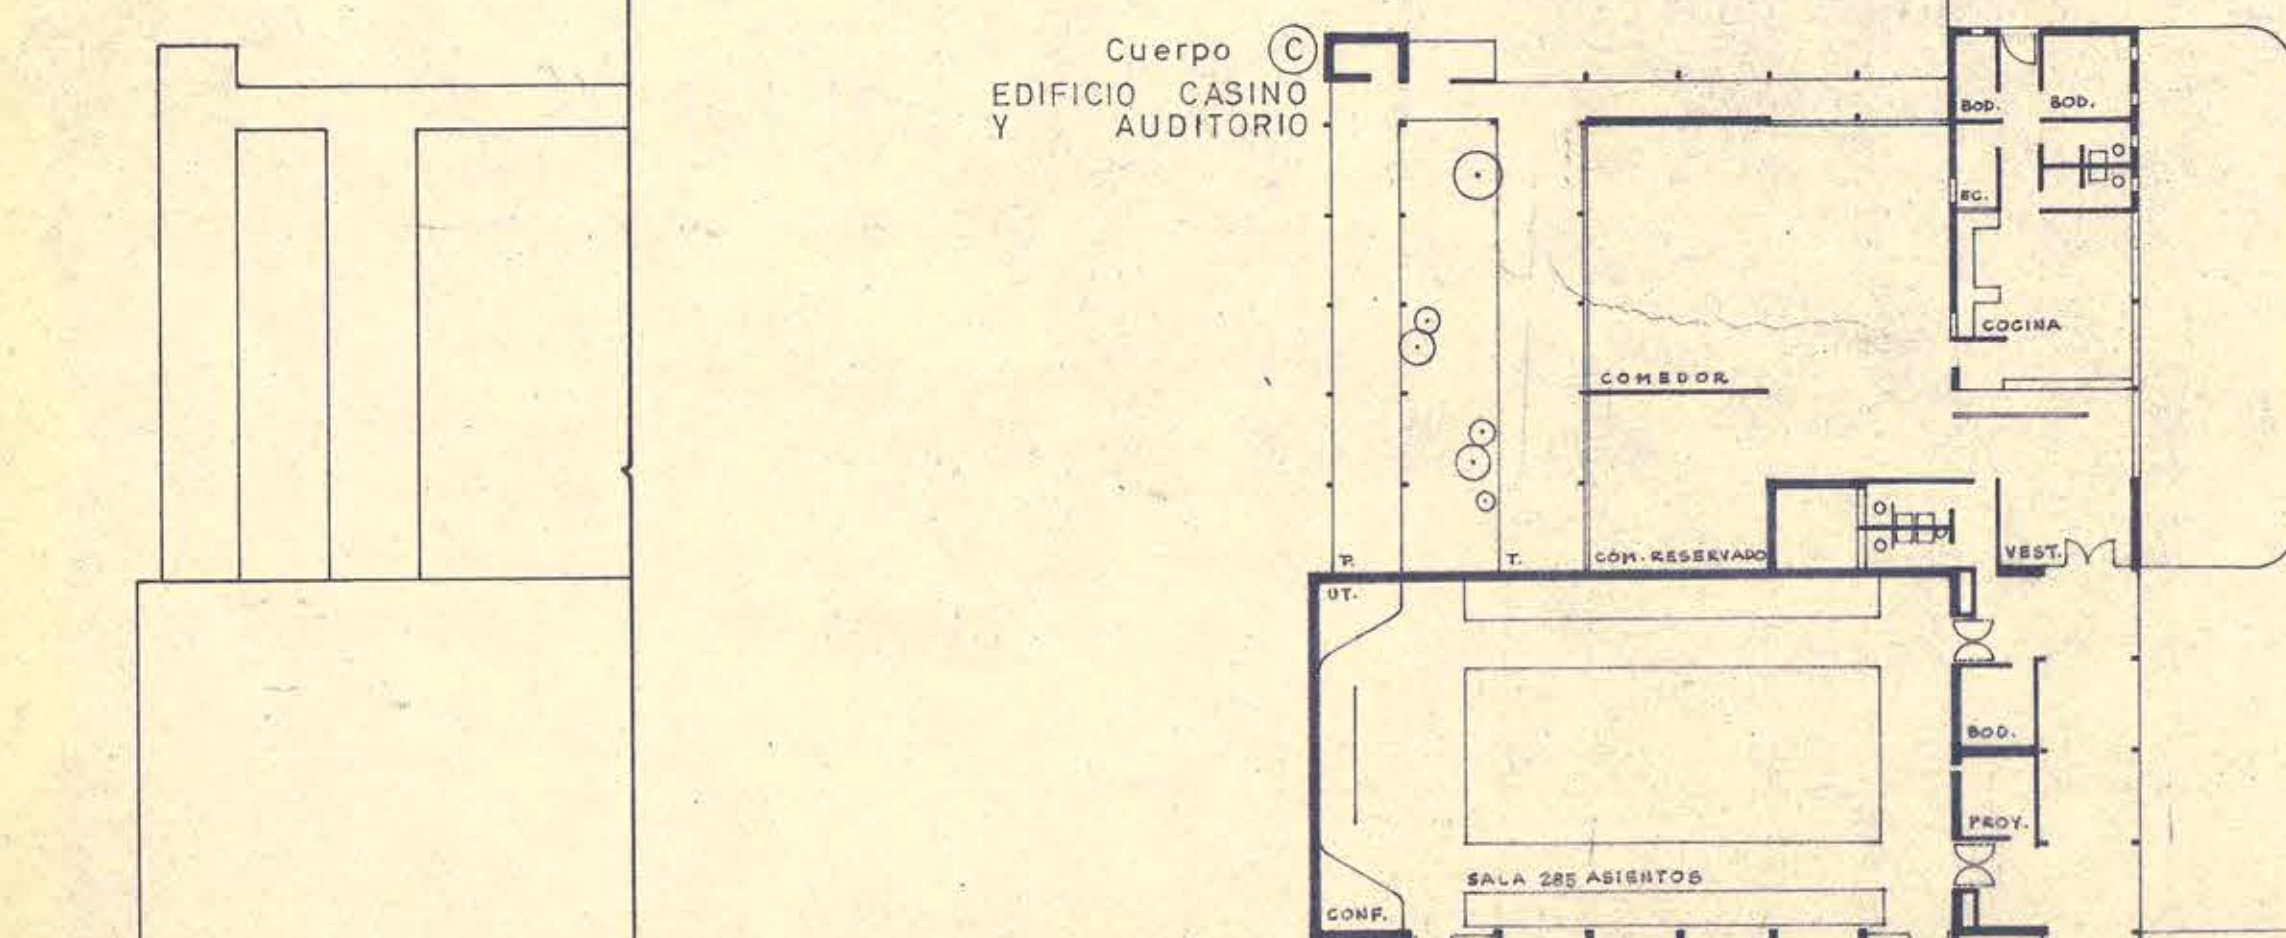


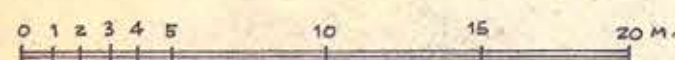


Cuerpo (A)
EDIFICIO CENTRAL
2º Piso

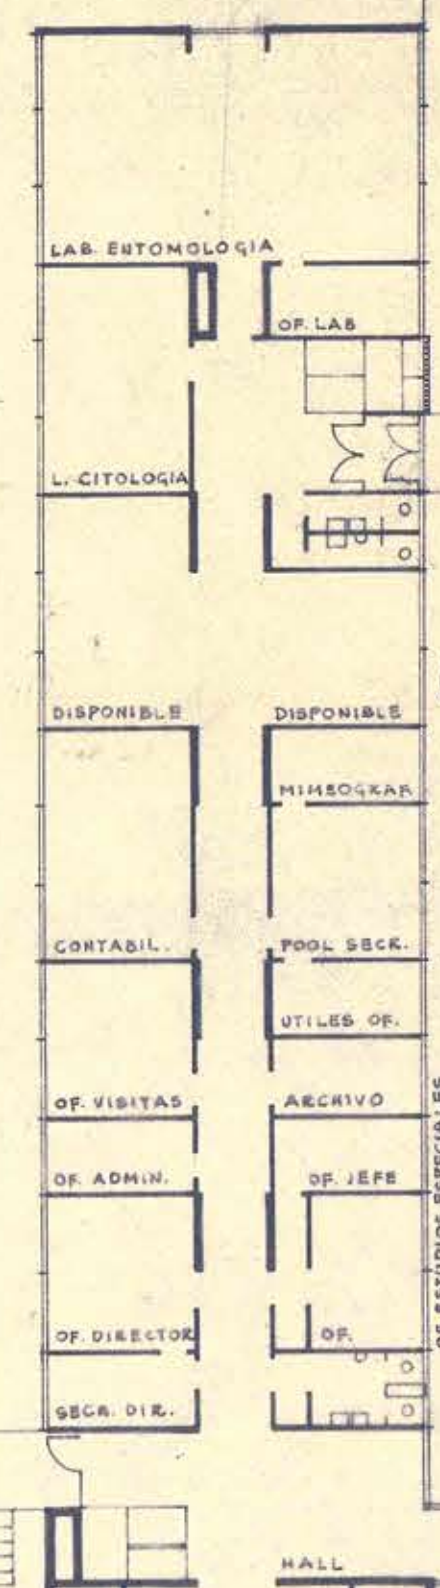


OFICINA EXTENSION
Cuerpo (A)
EDIFICIO CENTRAL
1º Piso

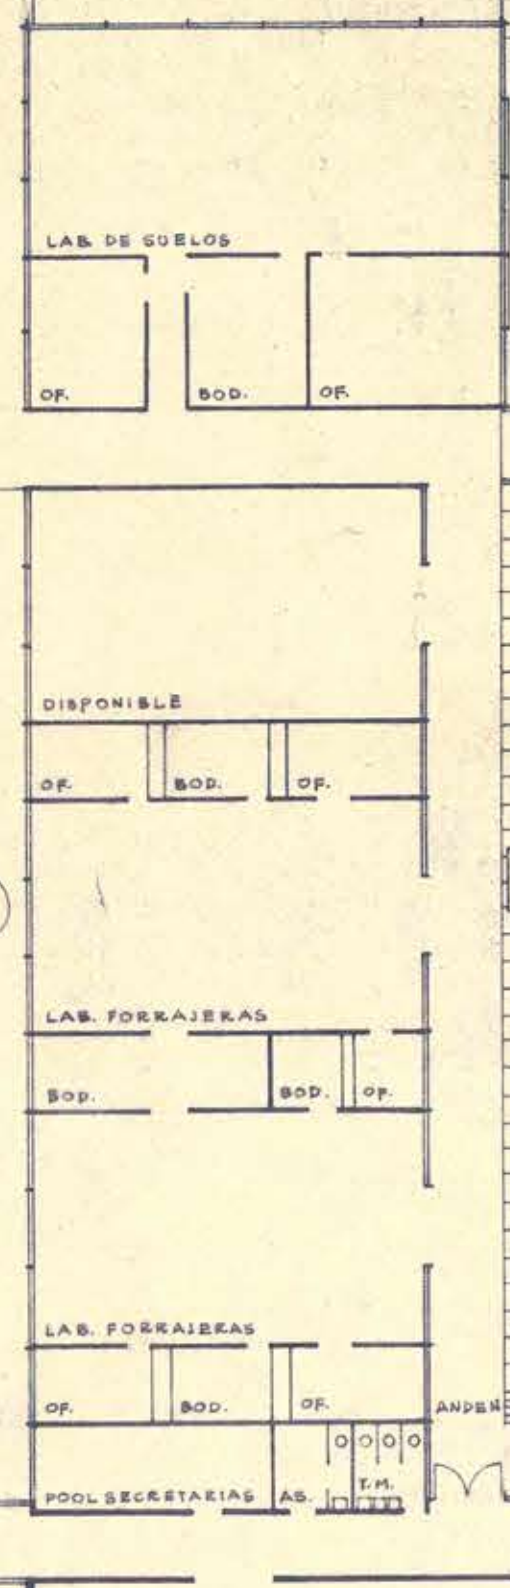

Cuerpo (B)
EDIFICIO LABORATORIOS

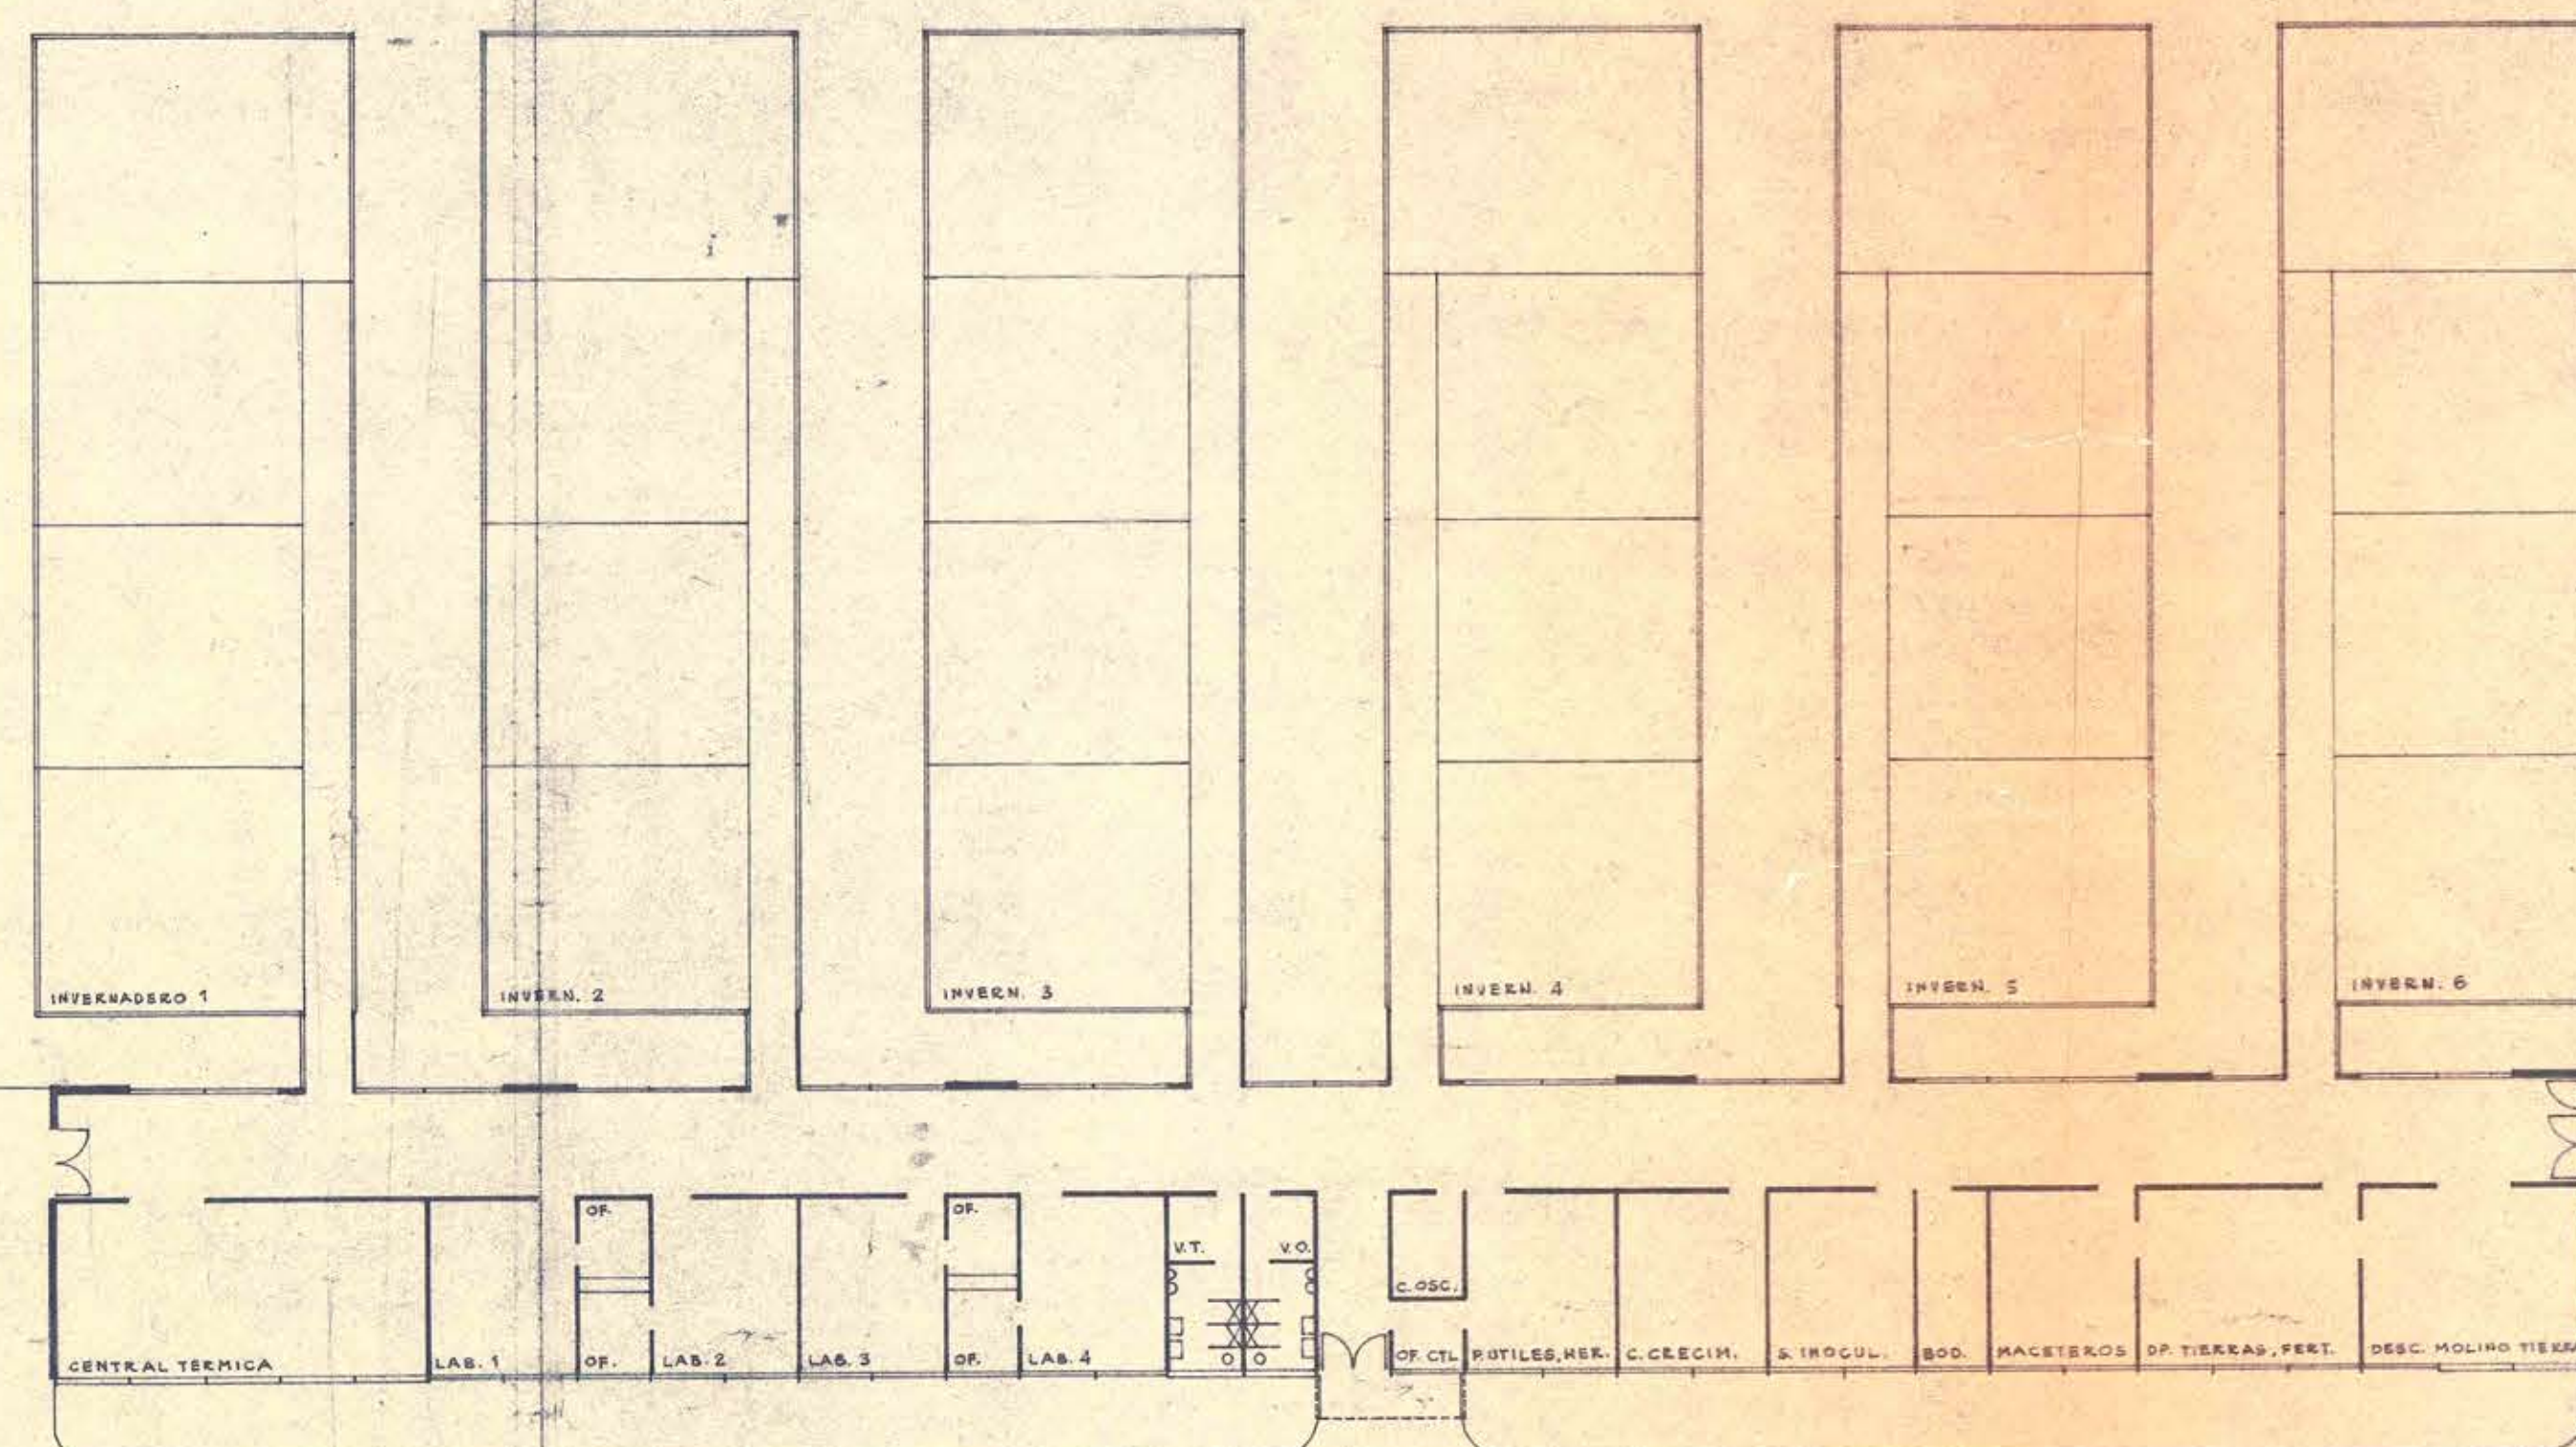

Cuerpo (D)
EDIFICIO CABECERA INVERNADEROS

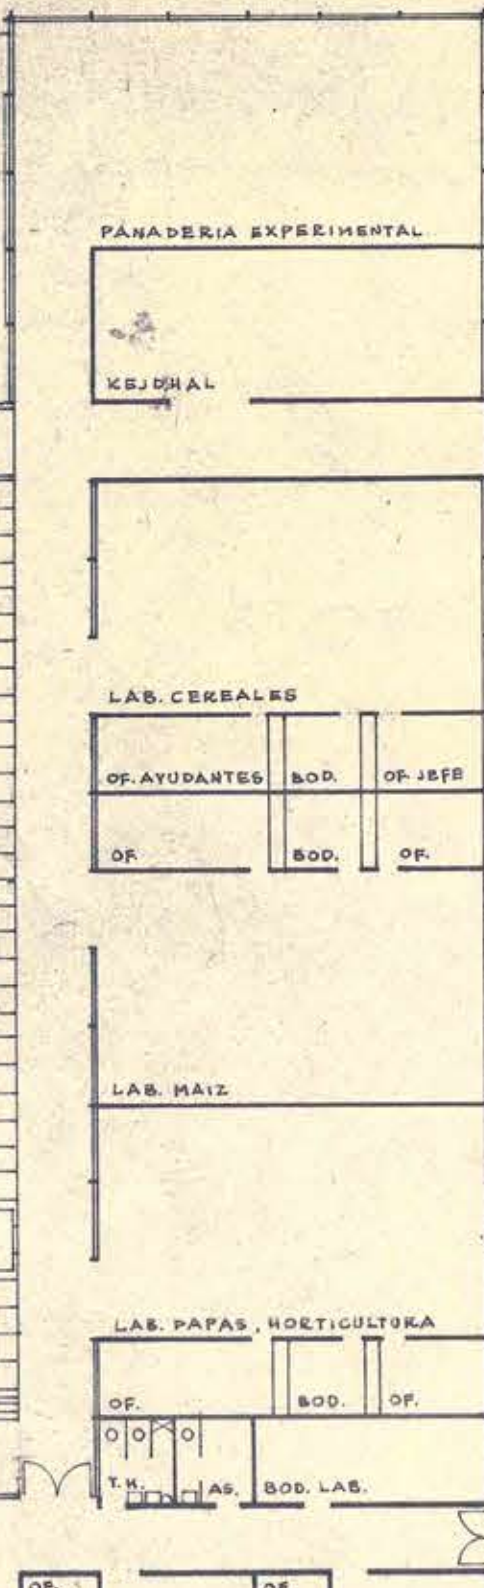

Area de futura ampliación de LABORATORIOS