

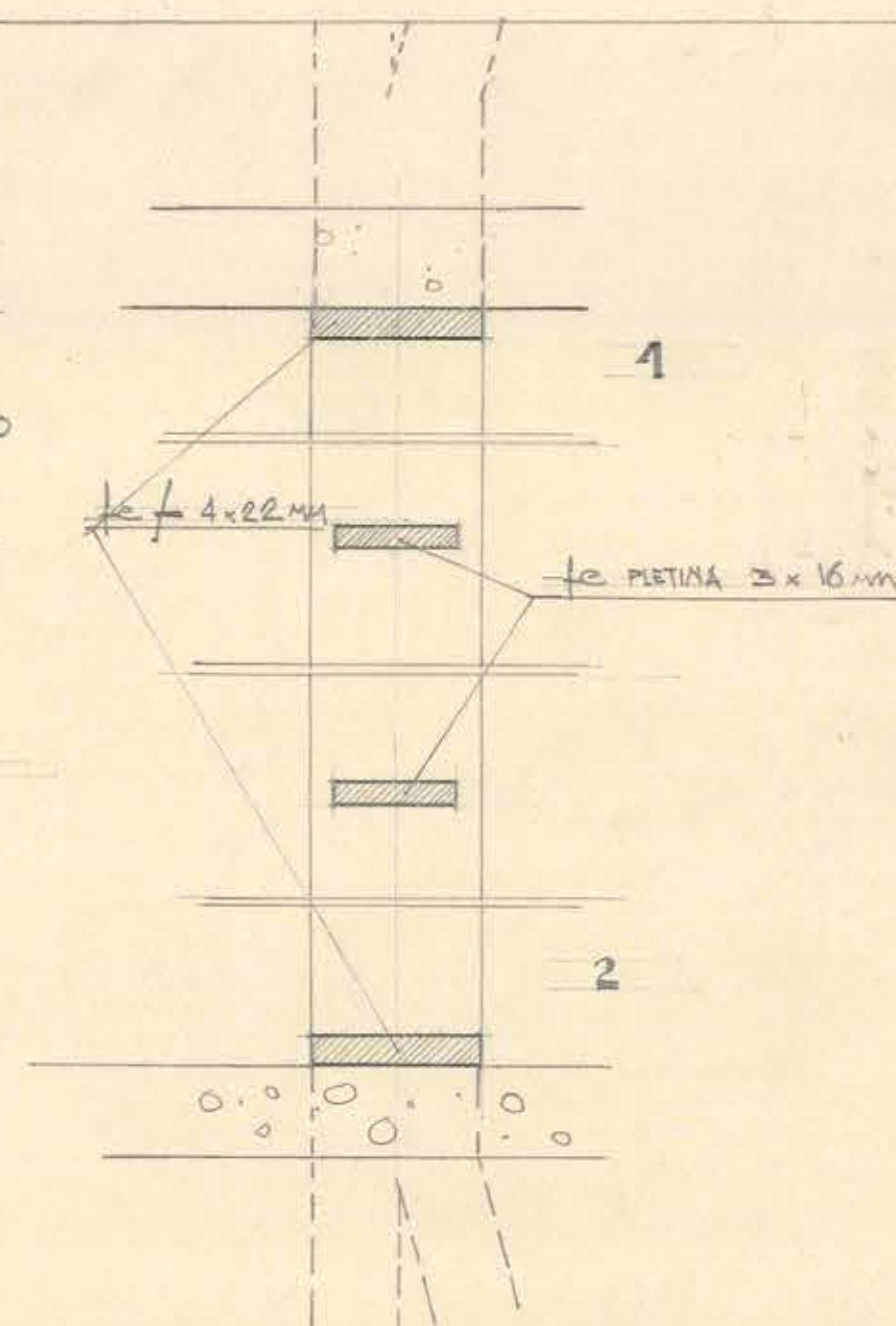
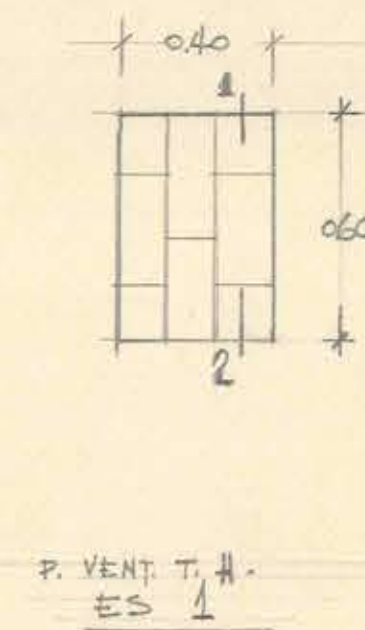
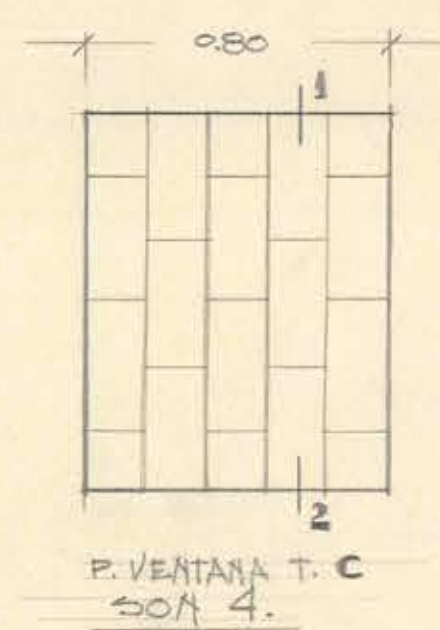


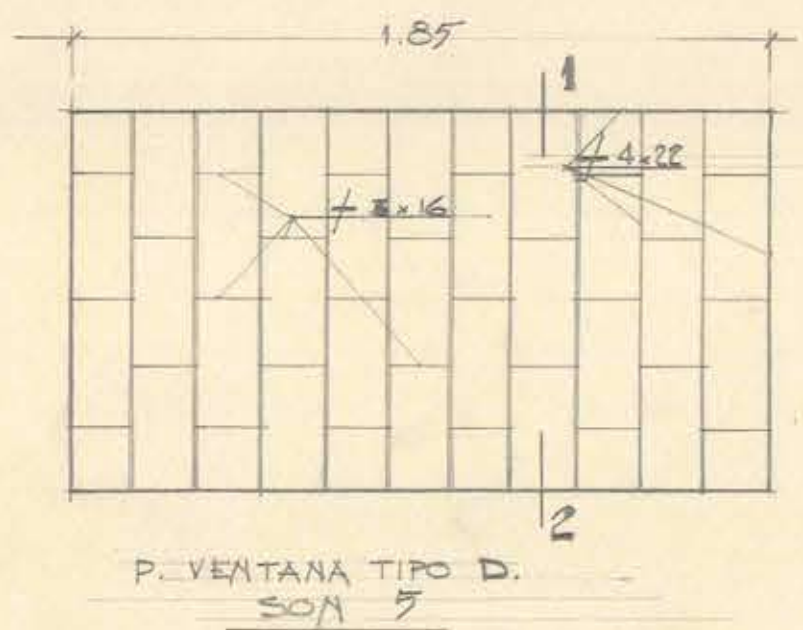


REJAS DE PROTECCION VENTANAS
PISO ZOCALO.

ESCA 1:20

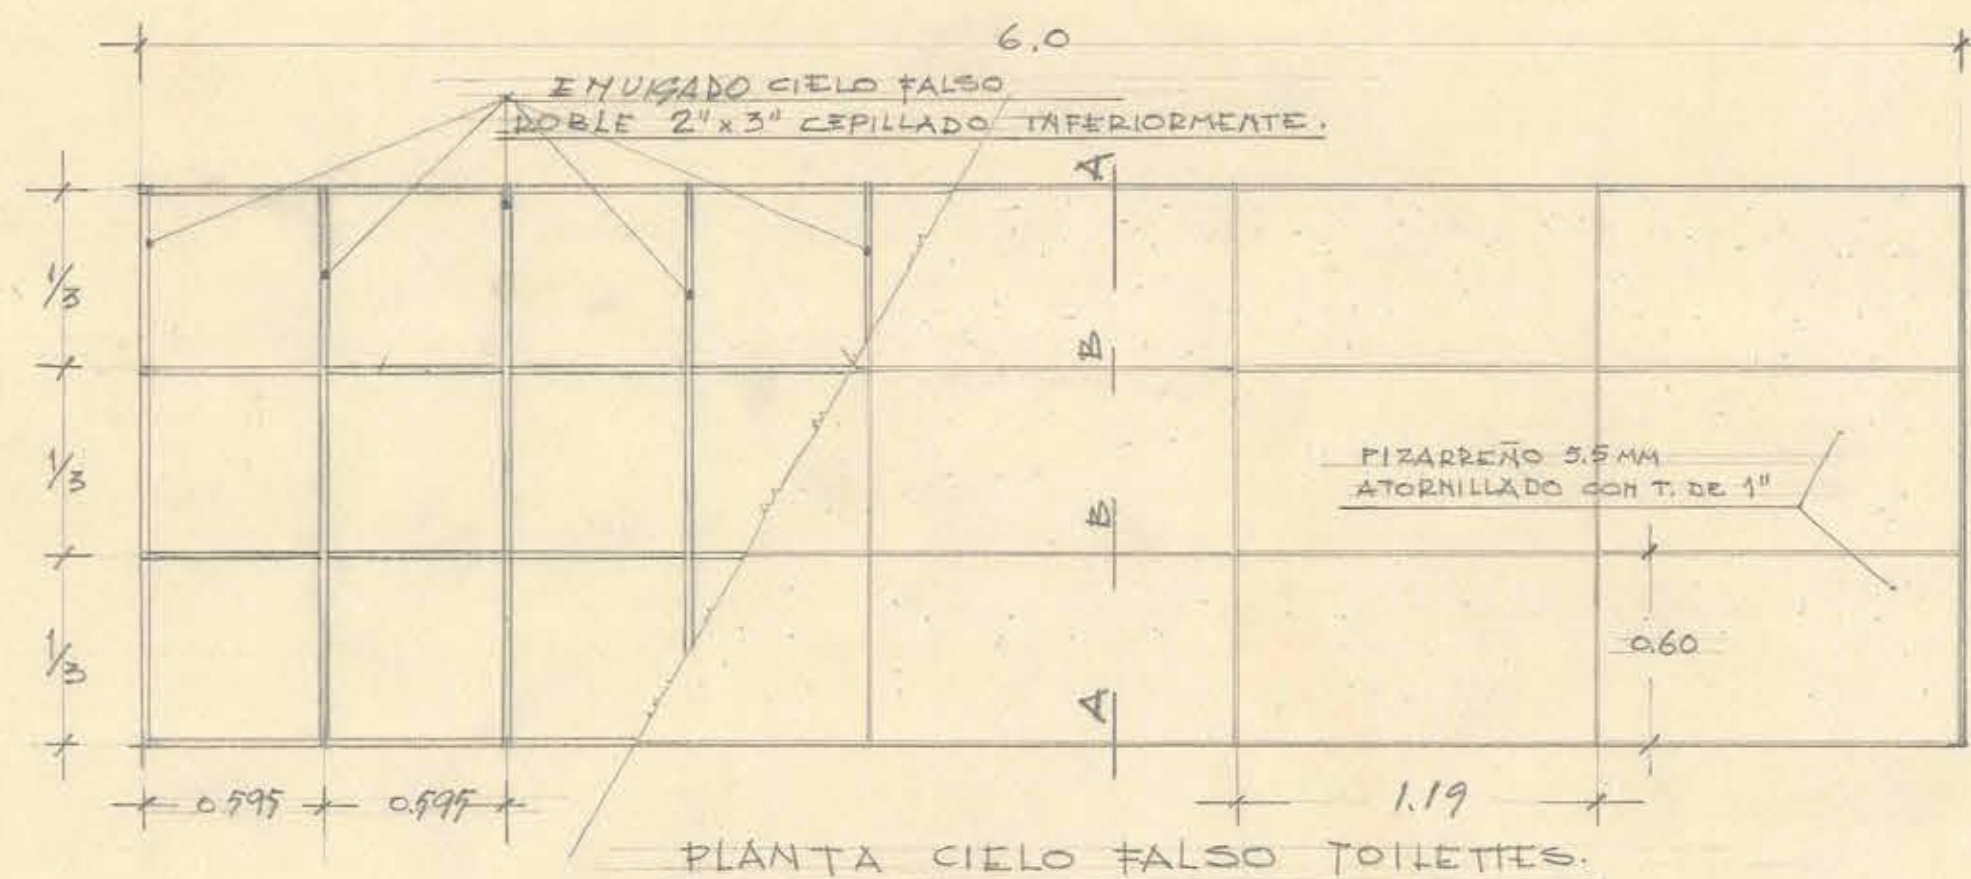

ESCA 1:50

EN LOS 4 CIELLOS SE
USARAN EXATAMENTE 15
PLANCHAS DE PIZARRERO.

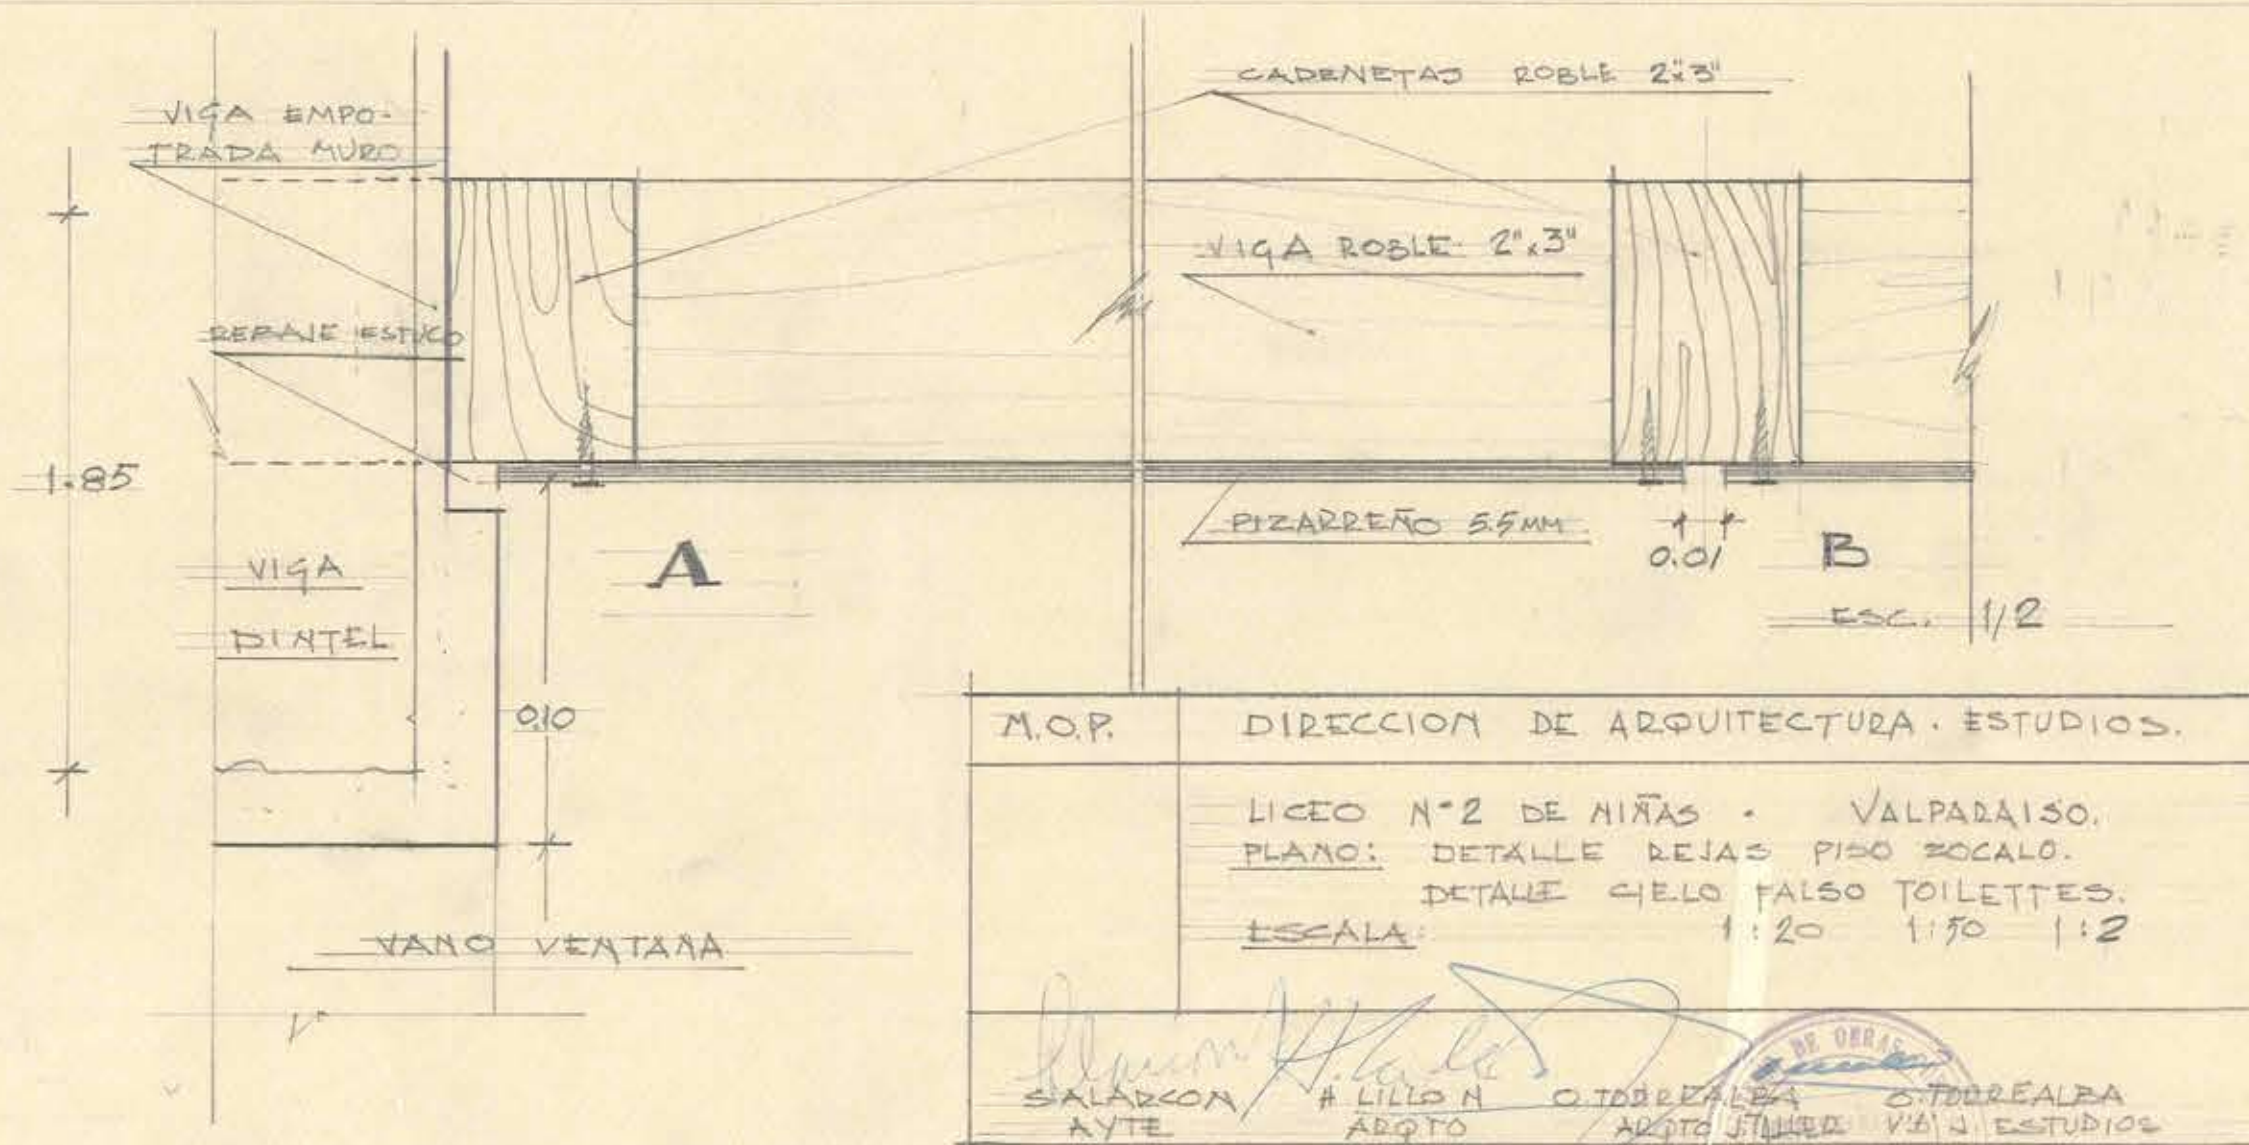

036X061

81024