


72. Cía. de Bombero

ARCHIVO TECNICO
Departamento de Arquitectura
Dirección General de Obras Públicas
Santiago - Chile

Sala:
Estante:
Casilla:
Carpeta:
No. del Plano:
Fecha de Entrada: 27 de Enero de 1933

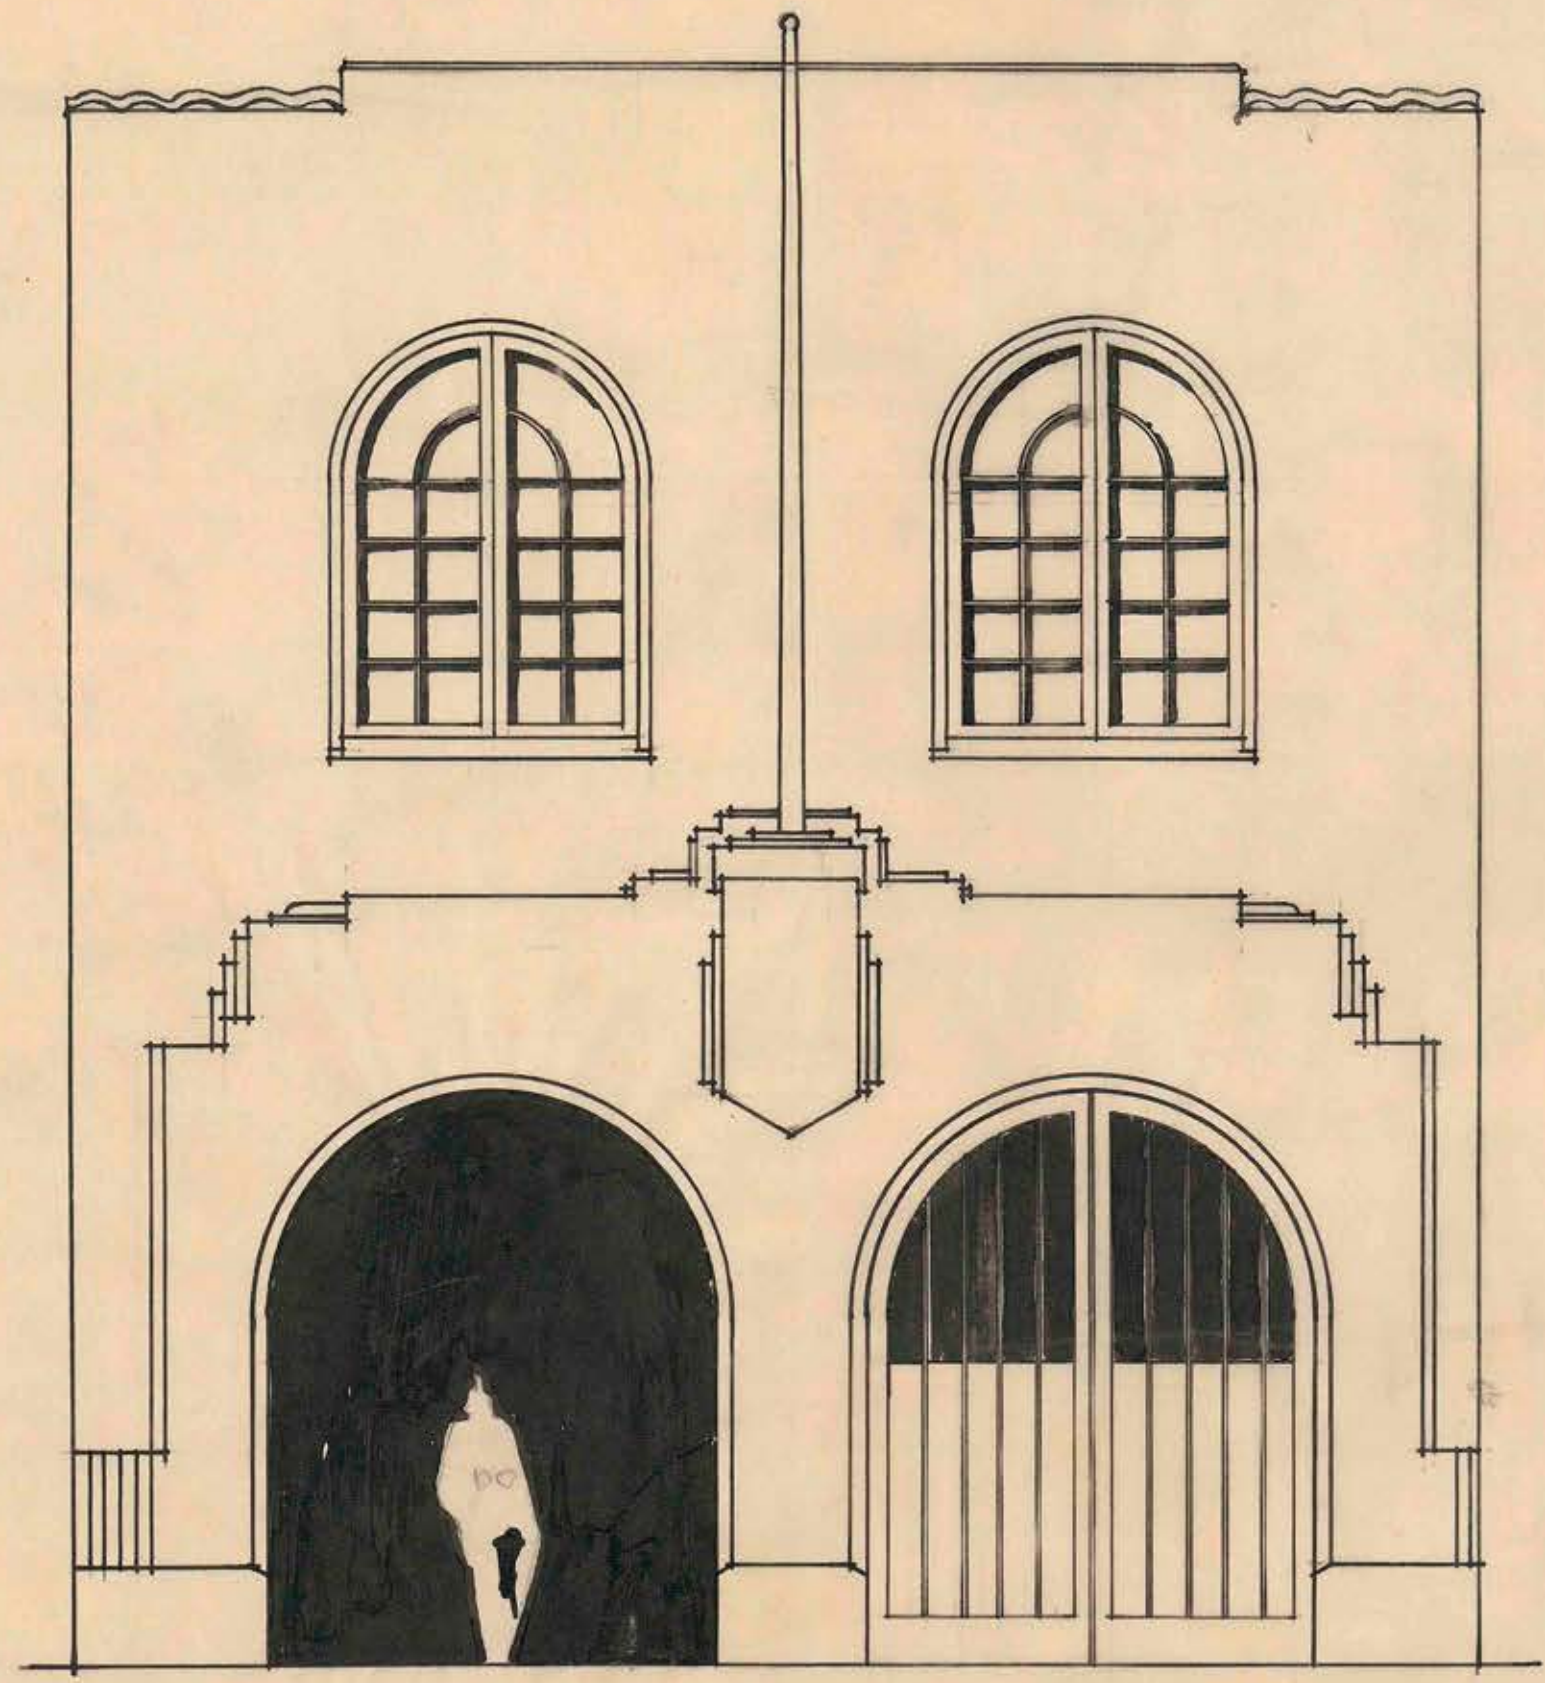

P.O.P. DEPTO. DE ARQUITECTURA STGO. 26-XII-32. ESCALA 0,02.

42534

0,35x0,25