

Aprobado	
Dirección G. de Edificios Públicos	
Objeto	1
Estimado	2
Cantidad	3
No. del Plan	12
Fecha de Entrada	10 de Mayo de 1935

12


COMPANIA

DE

BOMBEROS

FUNDADA

1893

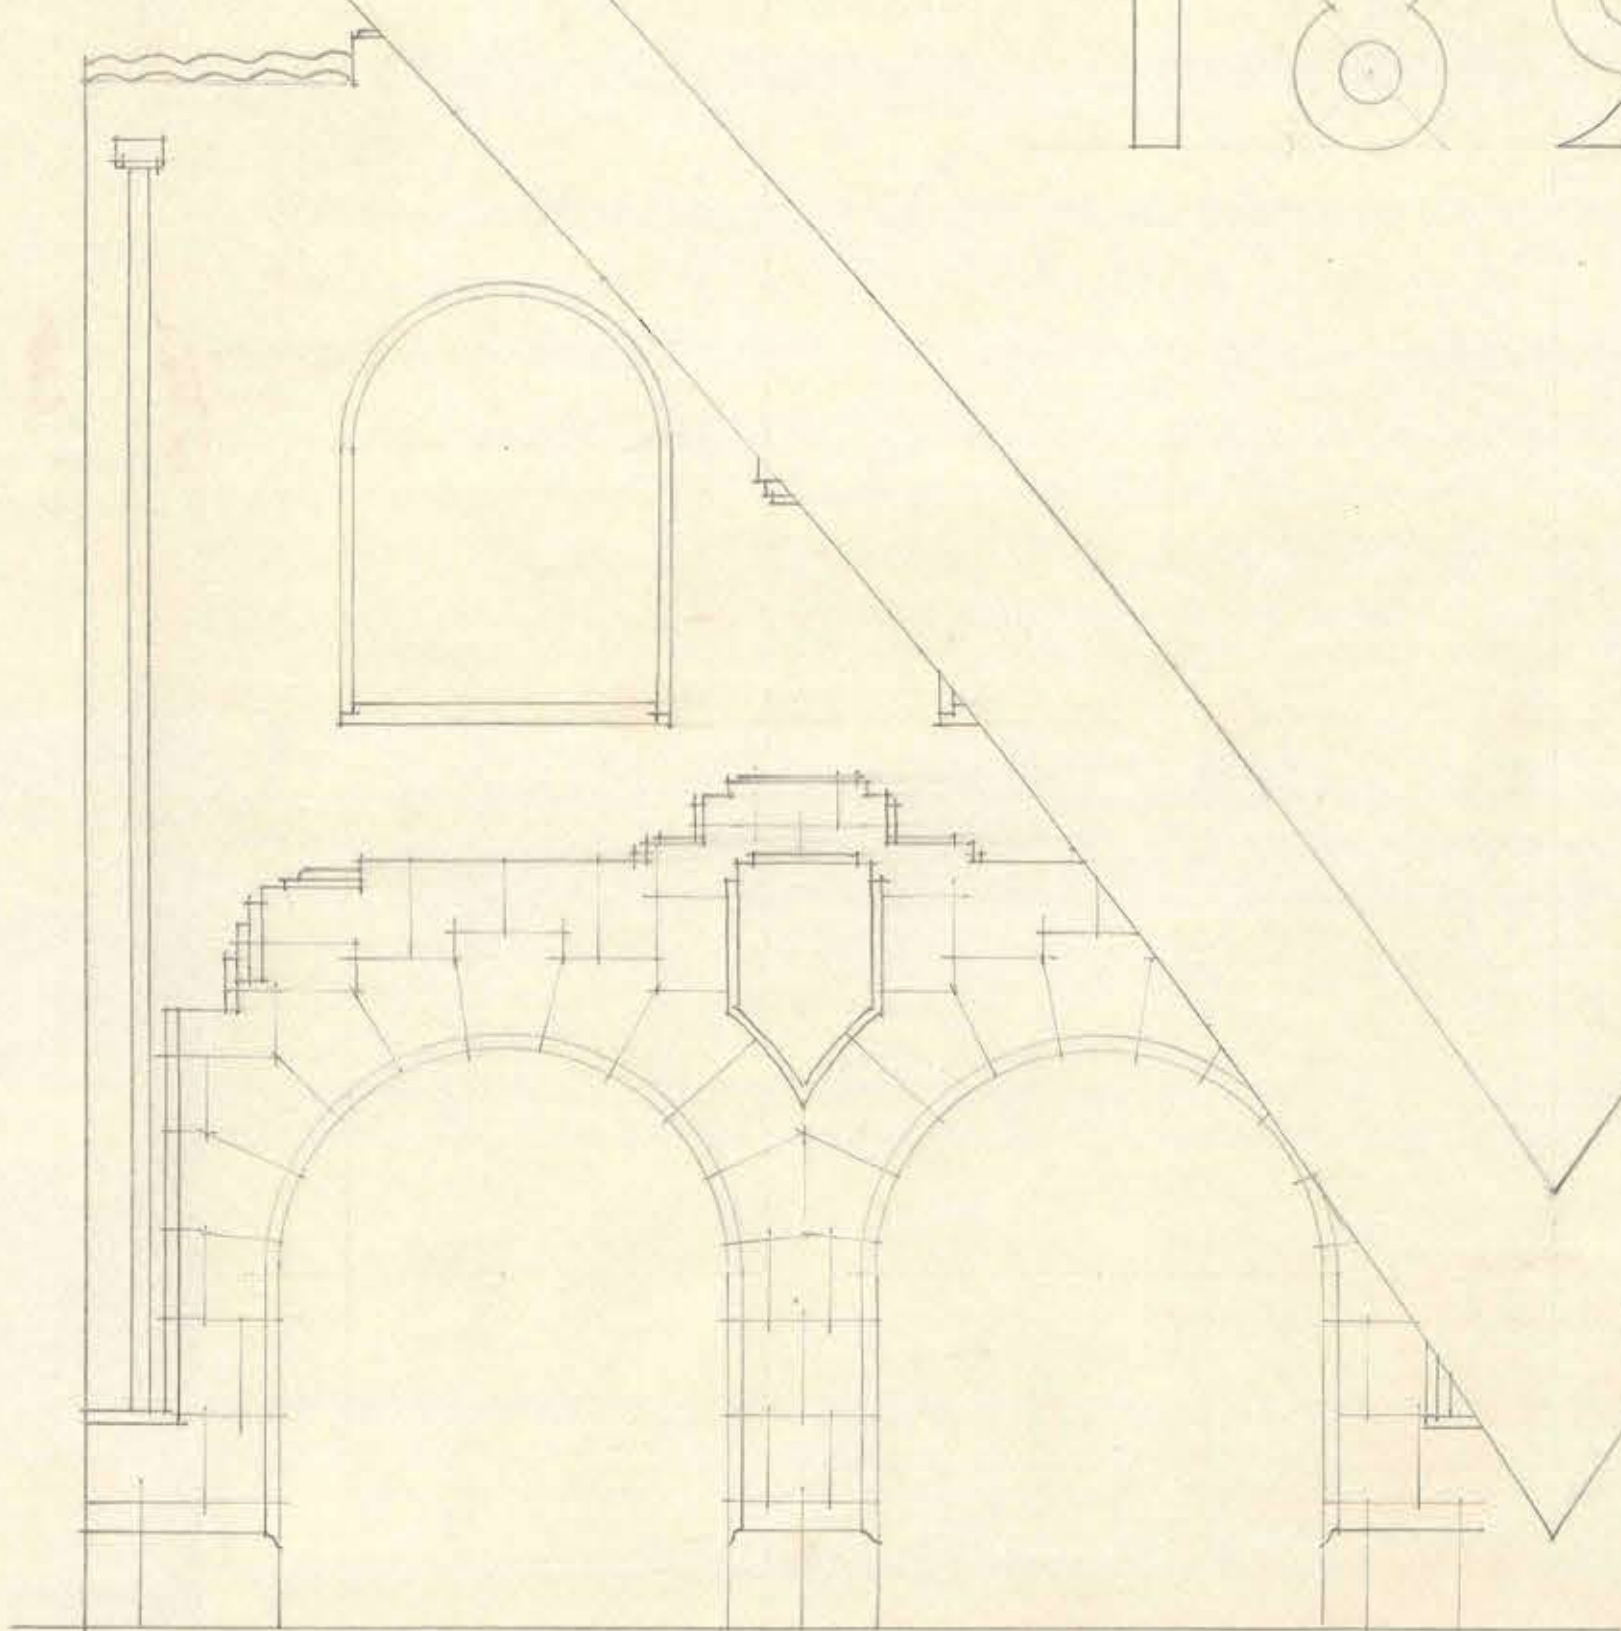

DETALLE DEL
ESCUDO