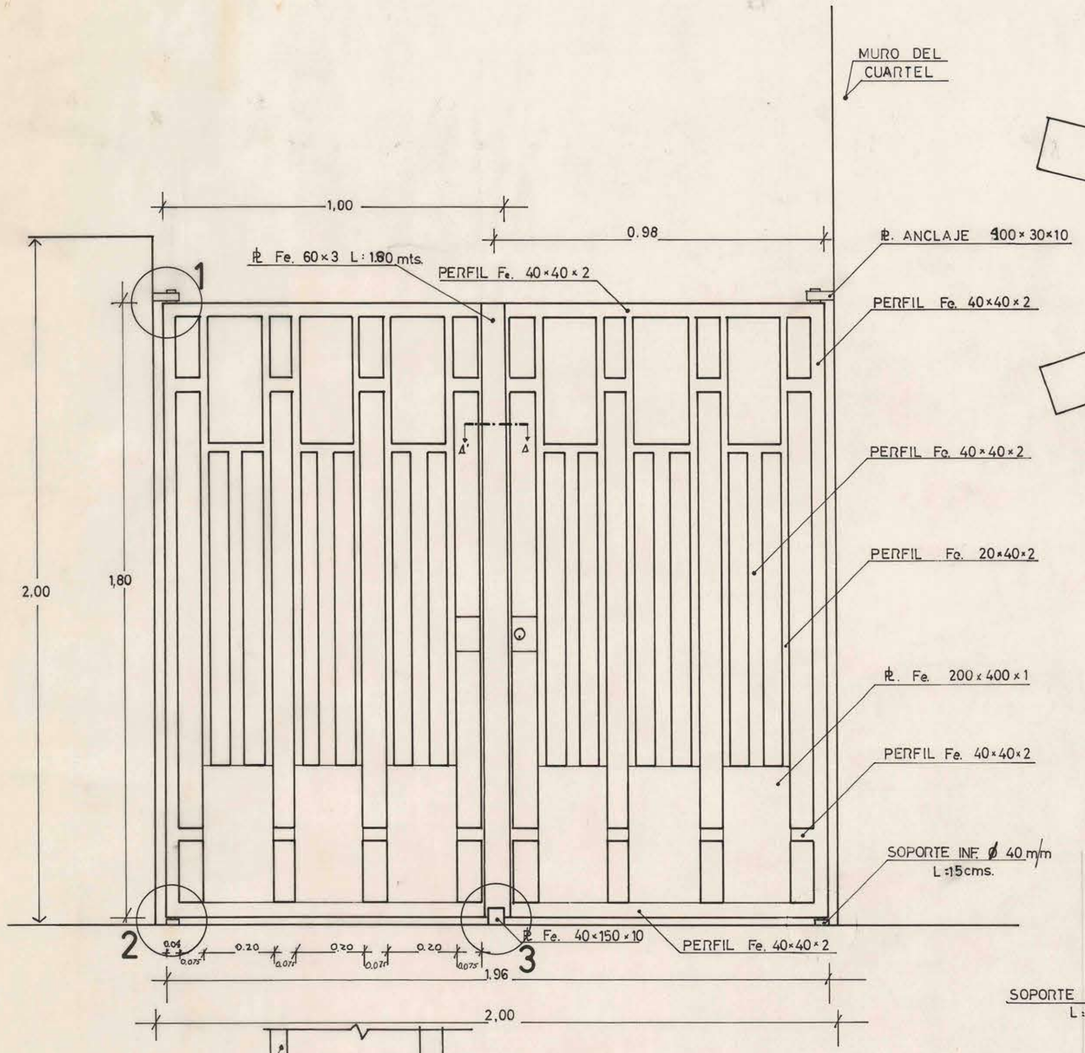

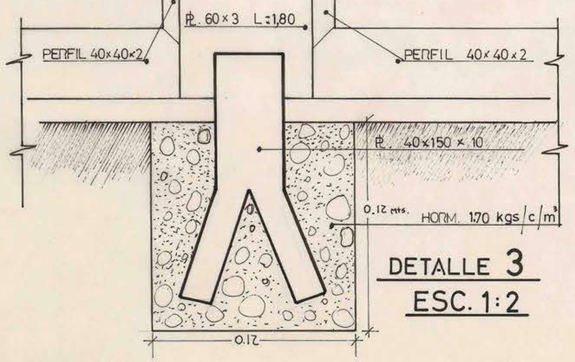

DETALLE 3
ESC. 1:2

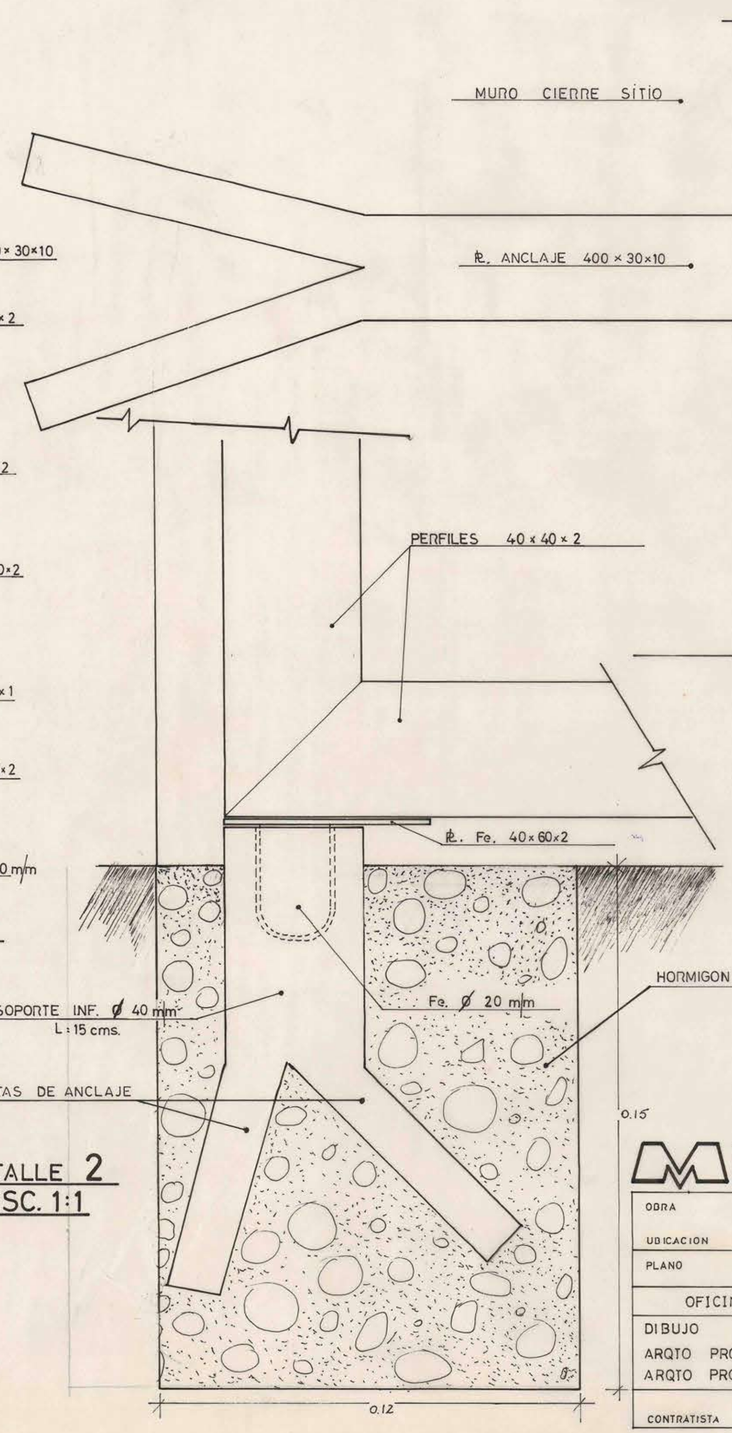

DETALLE 2
ESC. 1:1

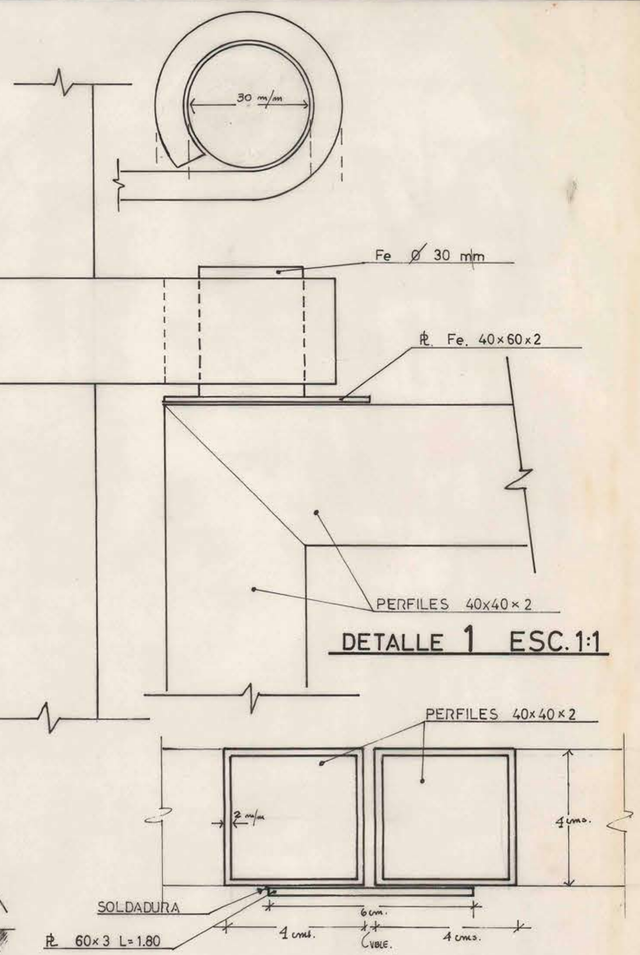

DETALLE 1 ESC. 1:1

CORTE A'-A ESC. 1:1

MINISTERIO DE OBRAS PUBLICAS
DIRECCION DE ARQUITECTURA
ARCHIVO TECNICO
21 MAR. 1968

MOP DIRECCION GENERAL DE OBRAS PUBLICAS
DIRECCION DE ARQUITECTURA

OBRA	CUARTEL 3ª COMPAÑÍA DE BOMBEROS - QUINTA NORMAL	
UBICACION	SERGIO VALDOVINOS ENTRE AVDA. JOSE JOAQUIN PEREZ Y EL QUILO	
PLANO	PUERTA DE REJAS	ESCALA
OFICINA	PROVINCIAL DE SANTIAGO	I / PNº
DIBUJO	GUSTAVO MENA L.	
ARQTO PROYECTISTA	JUAN POBLETE A.	
ARQTO PROVINCIAL	VICENTE FARIAS C.	L
CONTRATISTA		FECHA MAR. 68

0 47 X 075