



FACHADA PRINCIPAL (SUR).

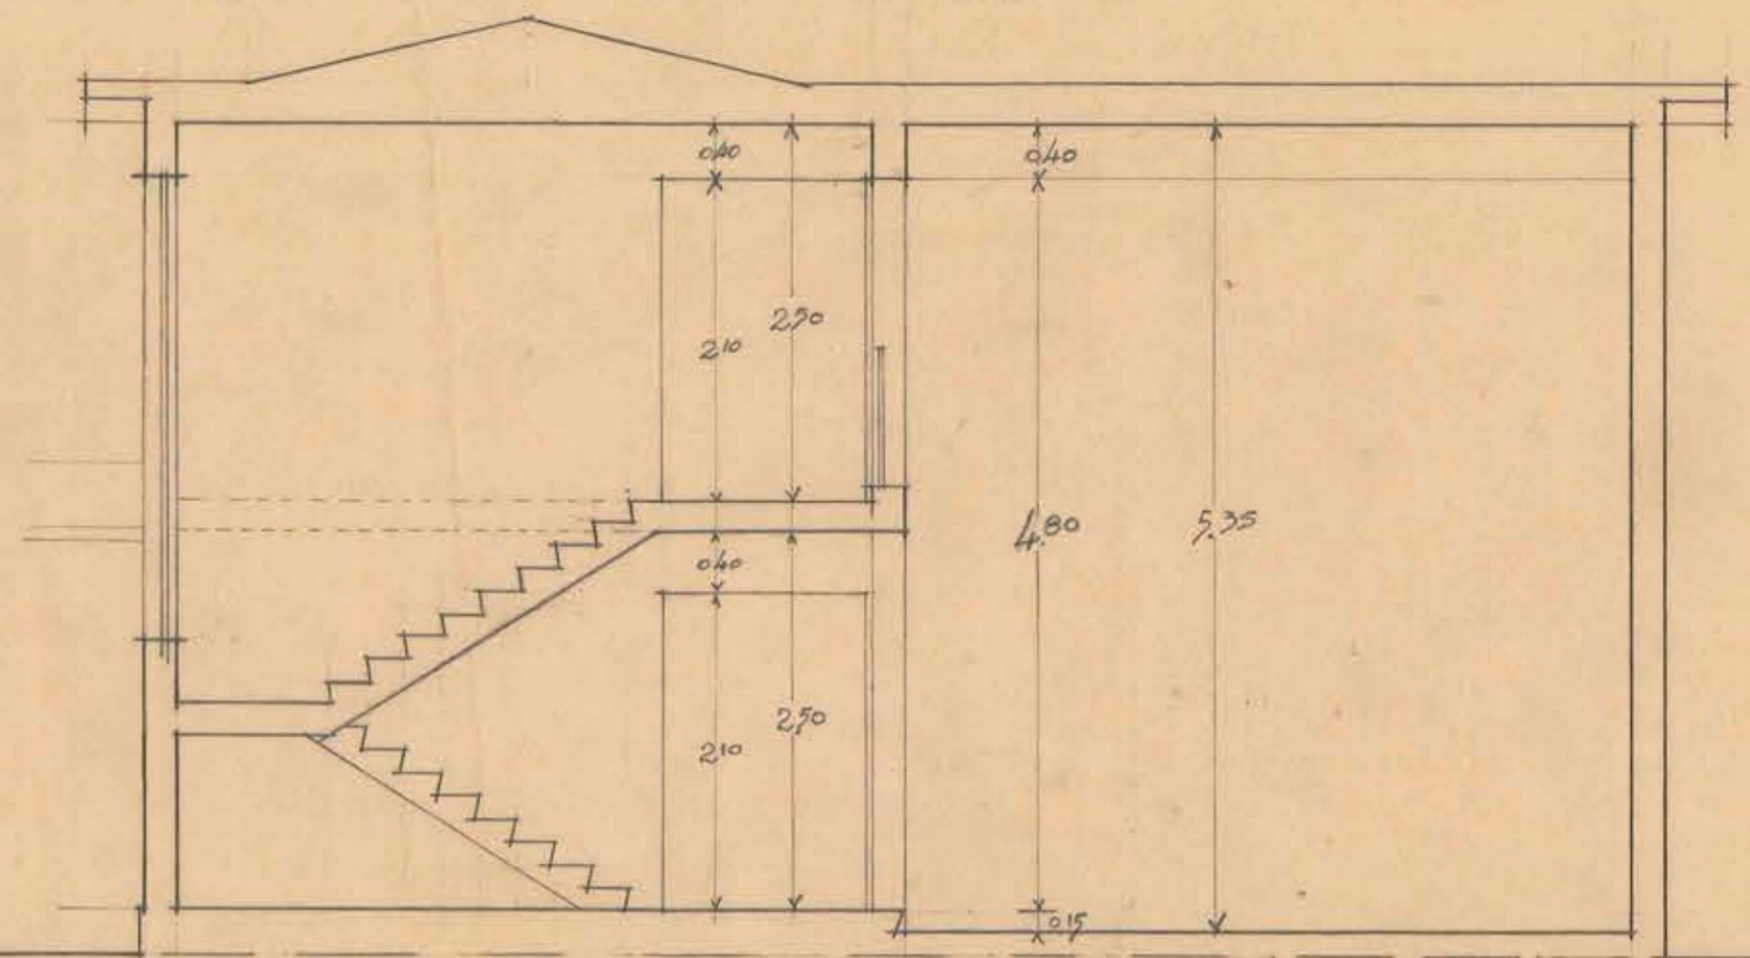

CORTE A-A1

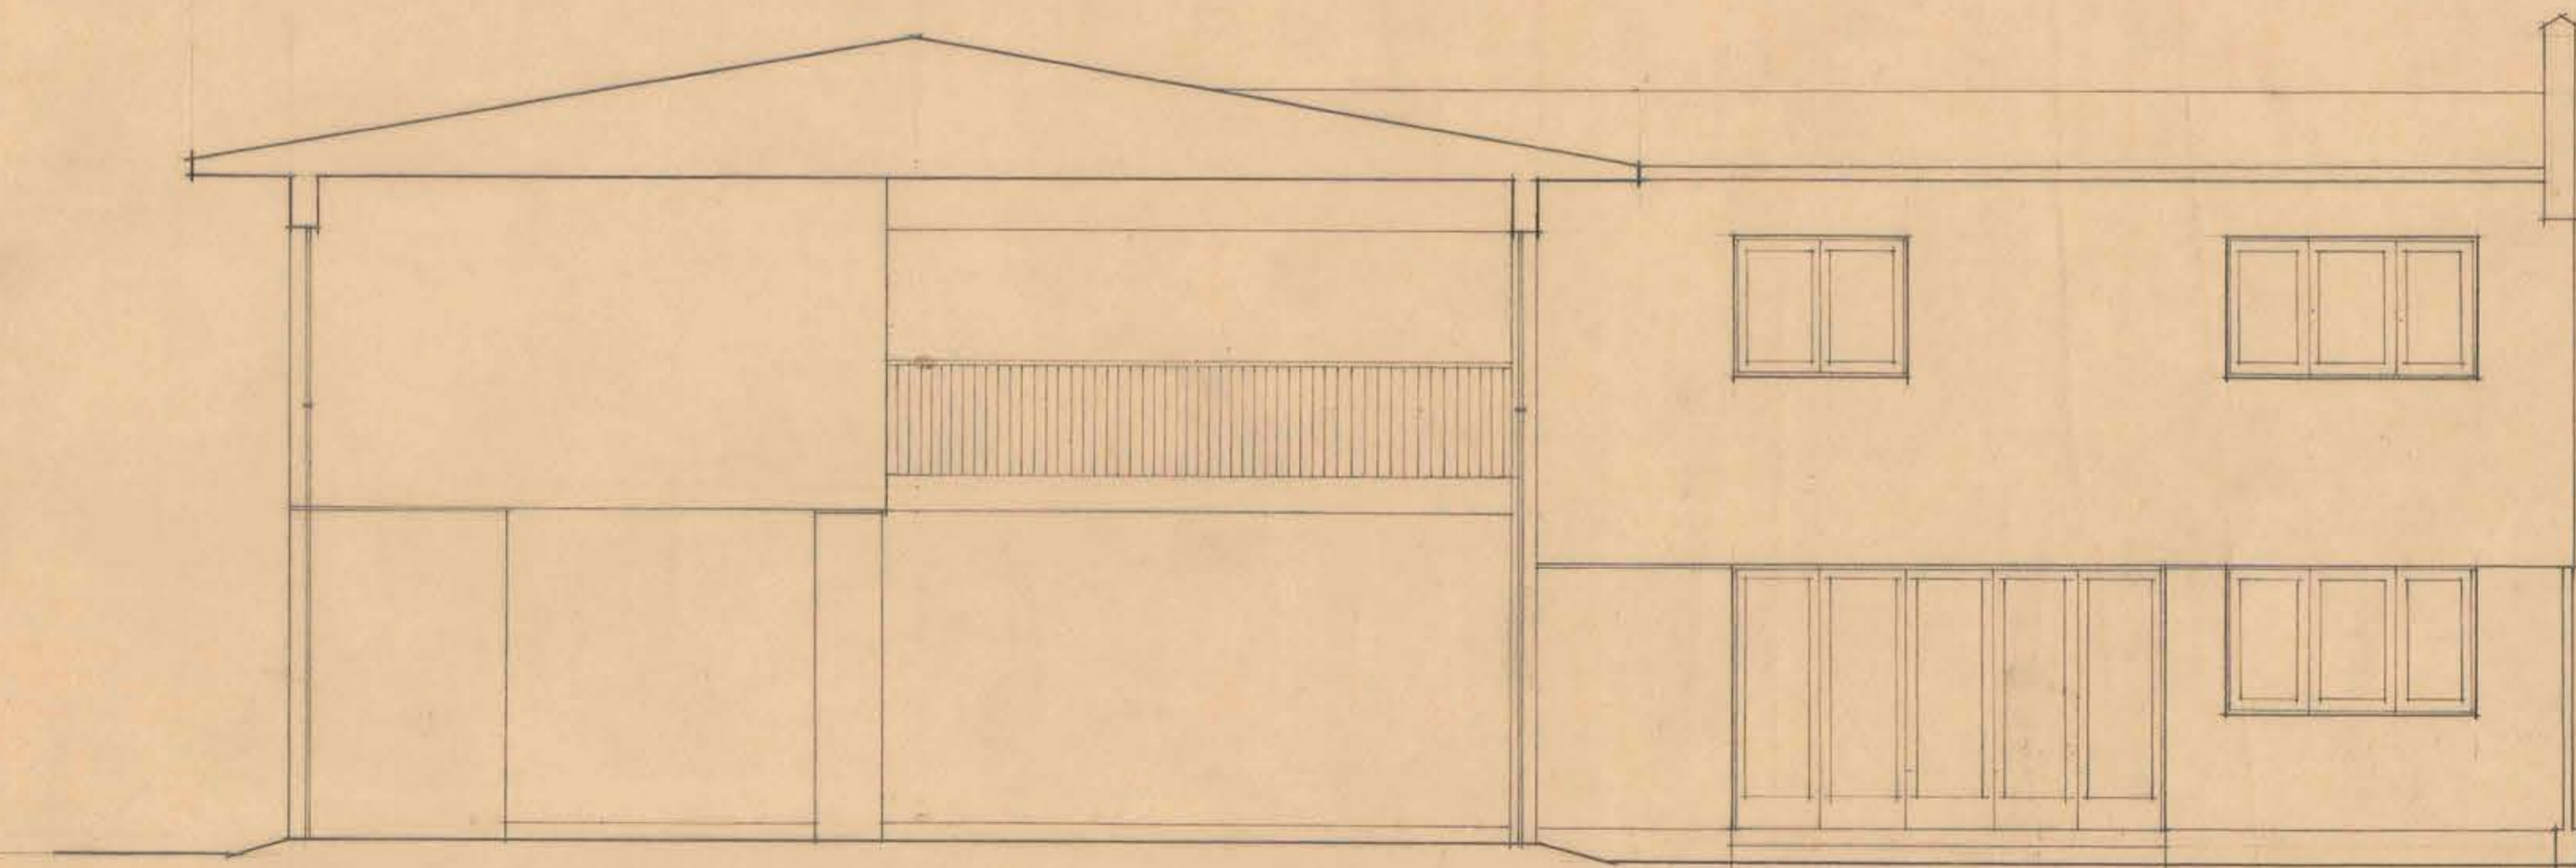

CORTE B-B1 FACHADA INTERIOR

M.O.P. DIRECCION DE ARQUITECTURA -  
 DPTO. DE CONSTRUCCIONES  
 CUARTEL DE BOMBEROS DE QUILICURA.  
 ESCALA 1:50 Y QUINTA NORMAL.  
 JUNIO 1958

R. GOMEZ M-AROTO V. B. AROTO PROV.

