


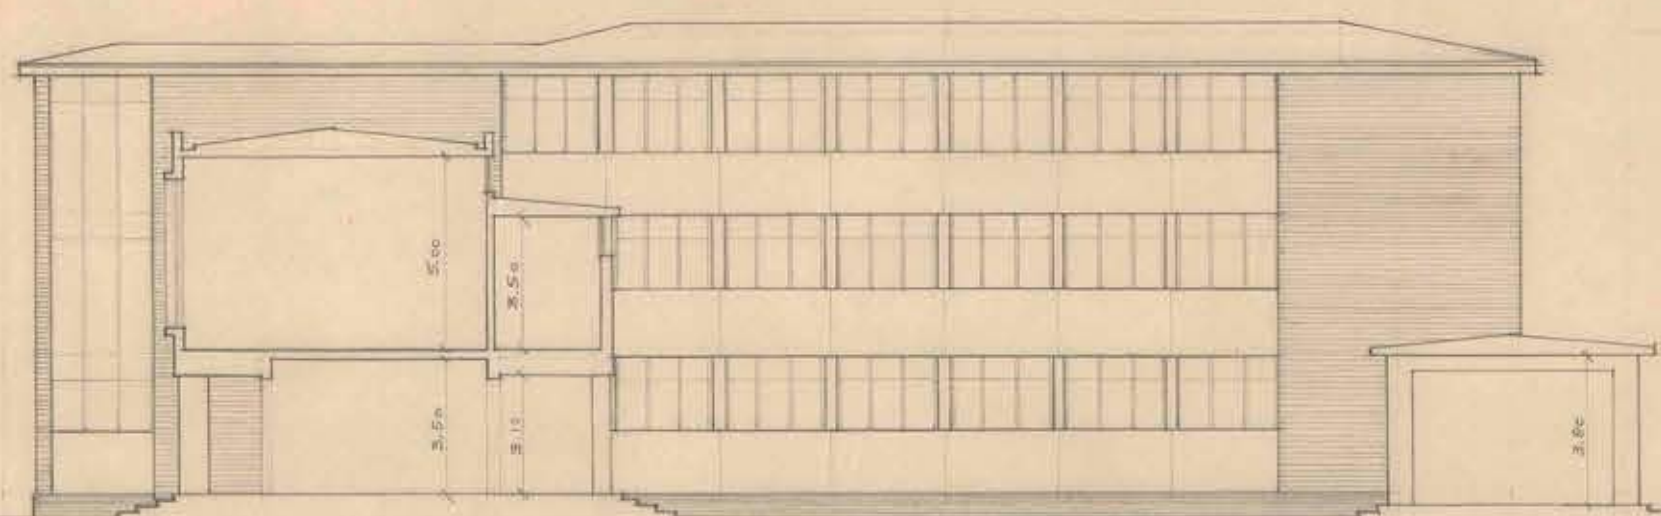


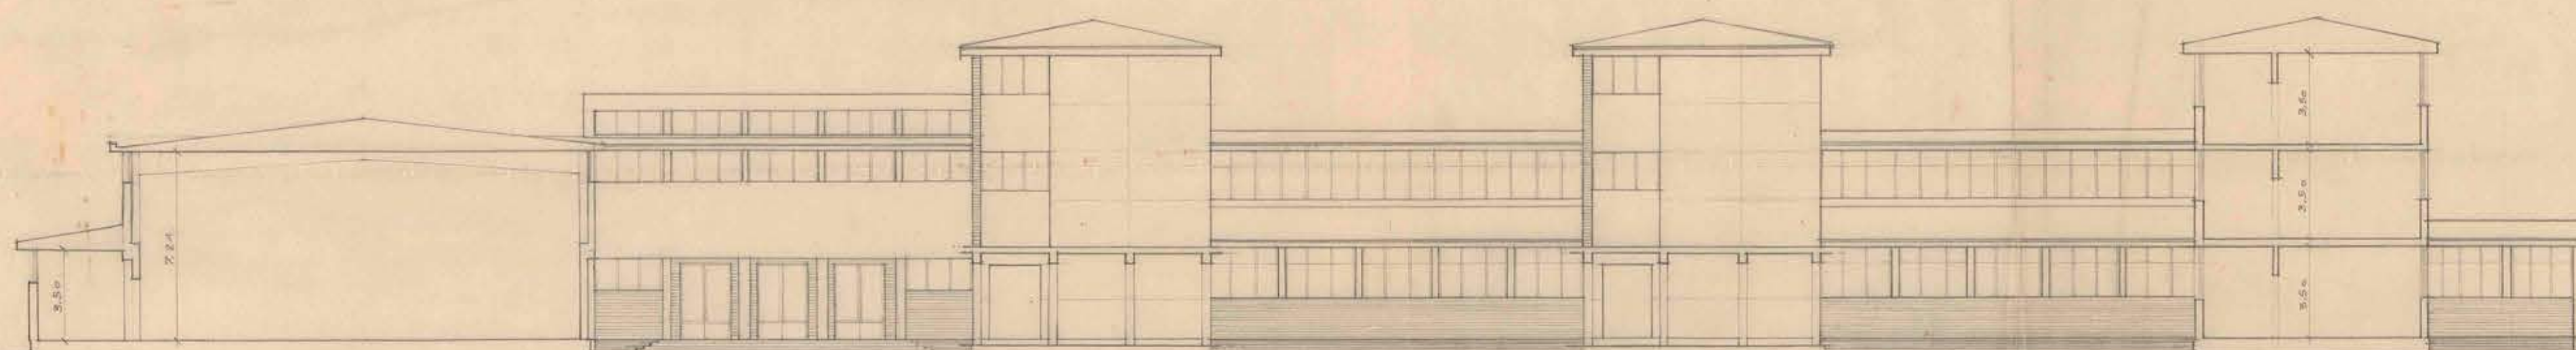


SECCION POR INGRESO INSTITUTO Y COMEDOR INTERNADO-

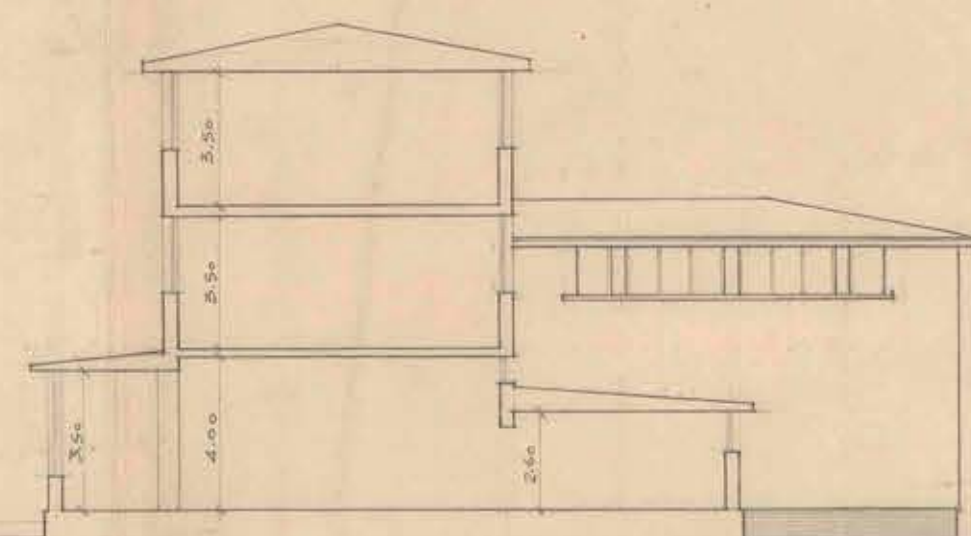


SECCION GIMNASIO-BLOCK SALAS DE CLASE.

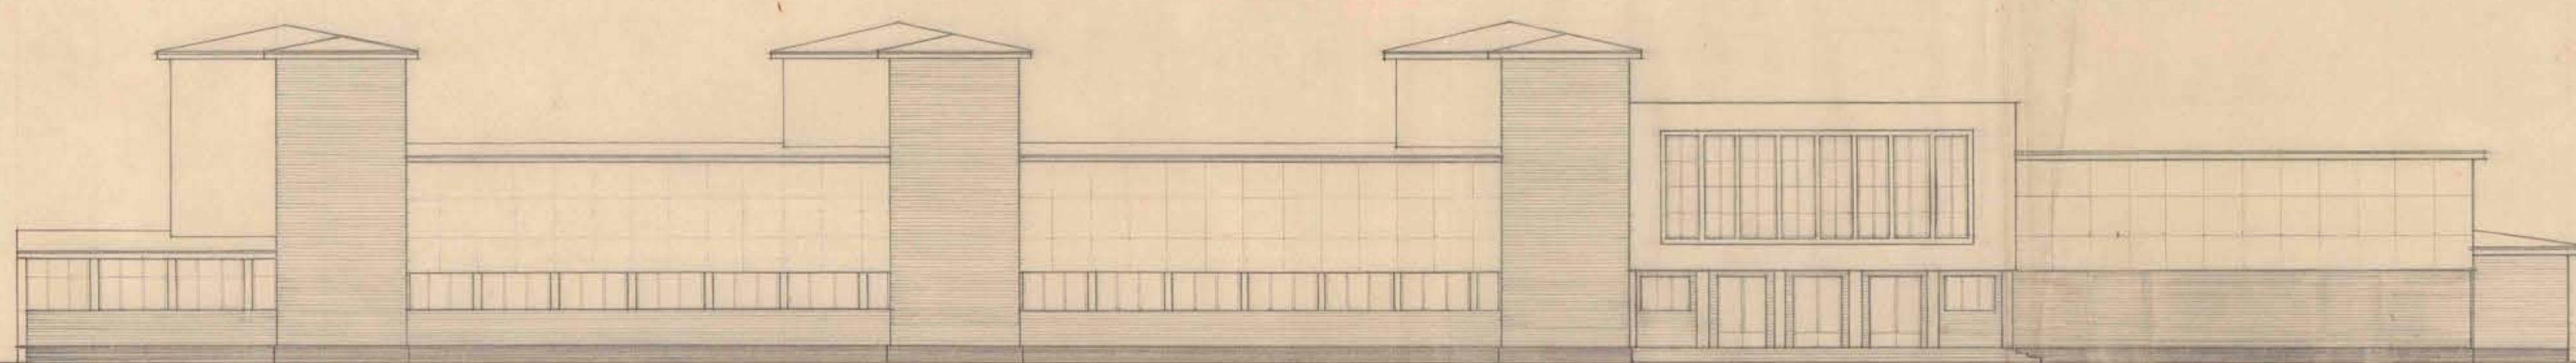


ELEVACION PONIENTE INSTITUTO.

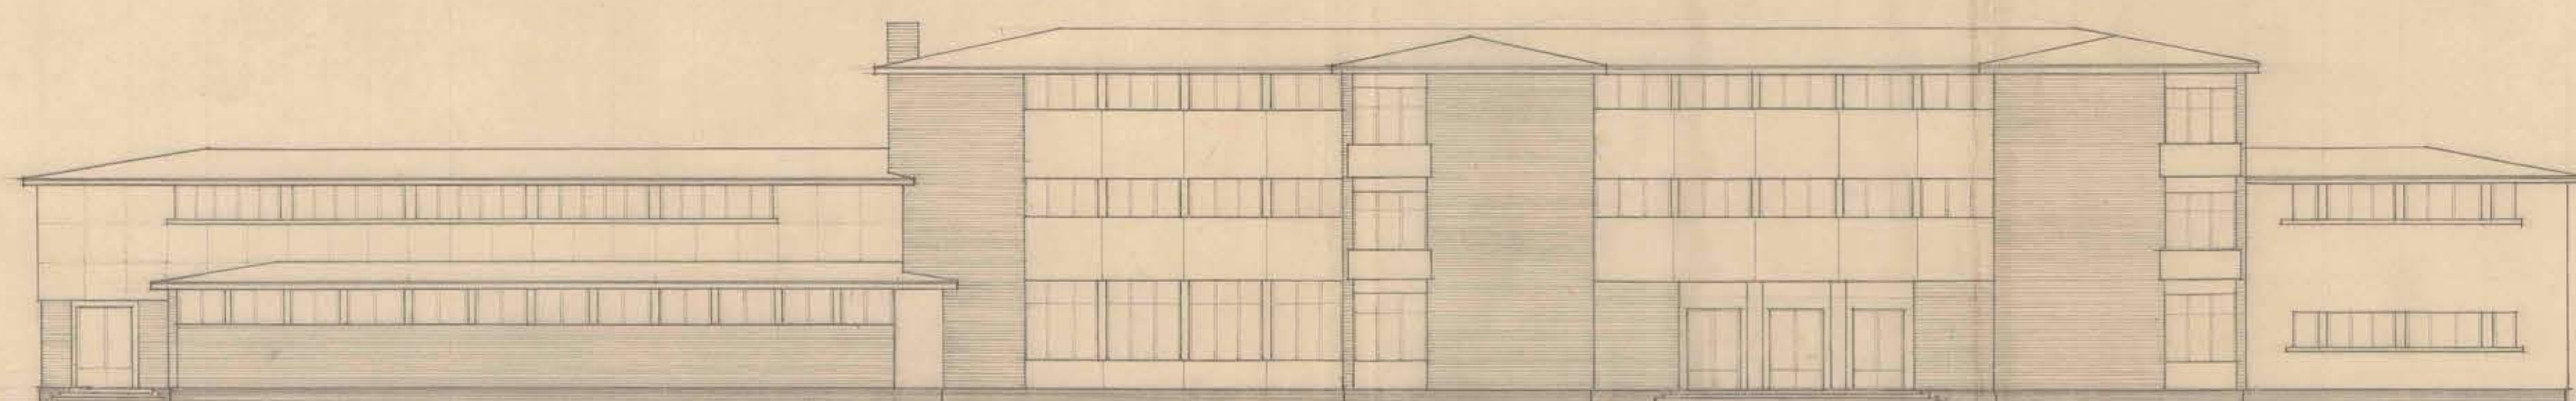

ELEVACION SUR INTERNADO.

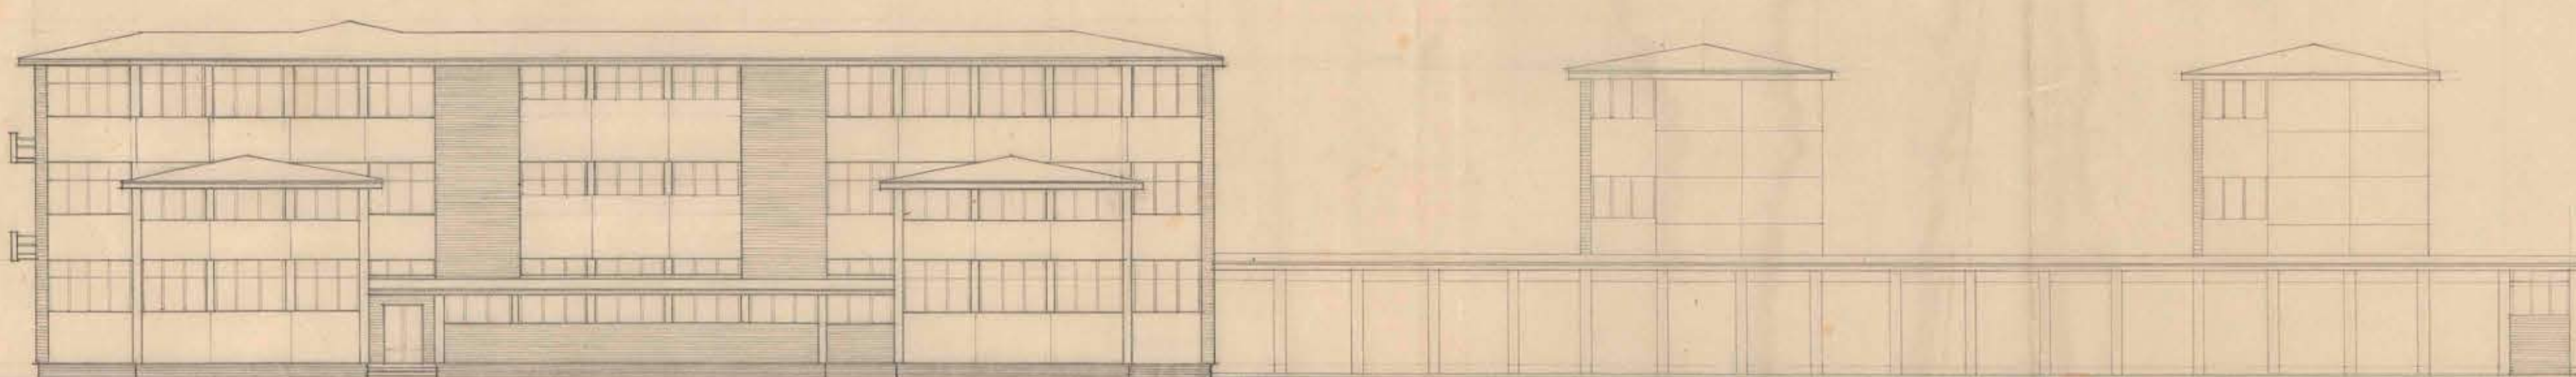

ELEVACION ORIENTE.

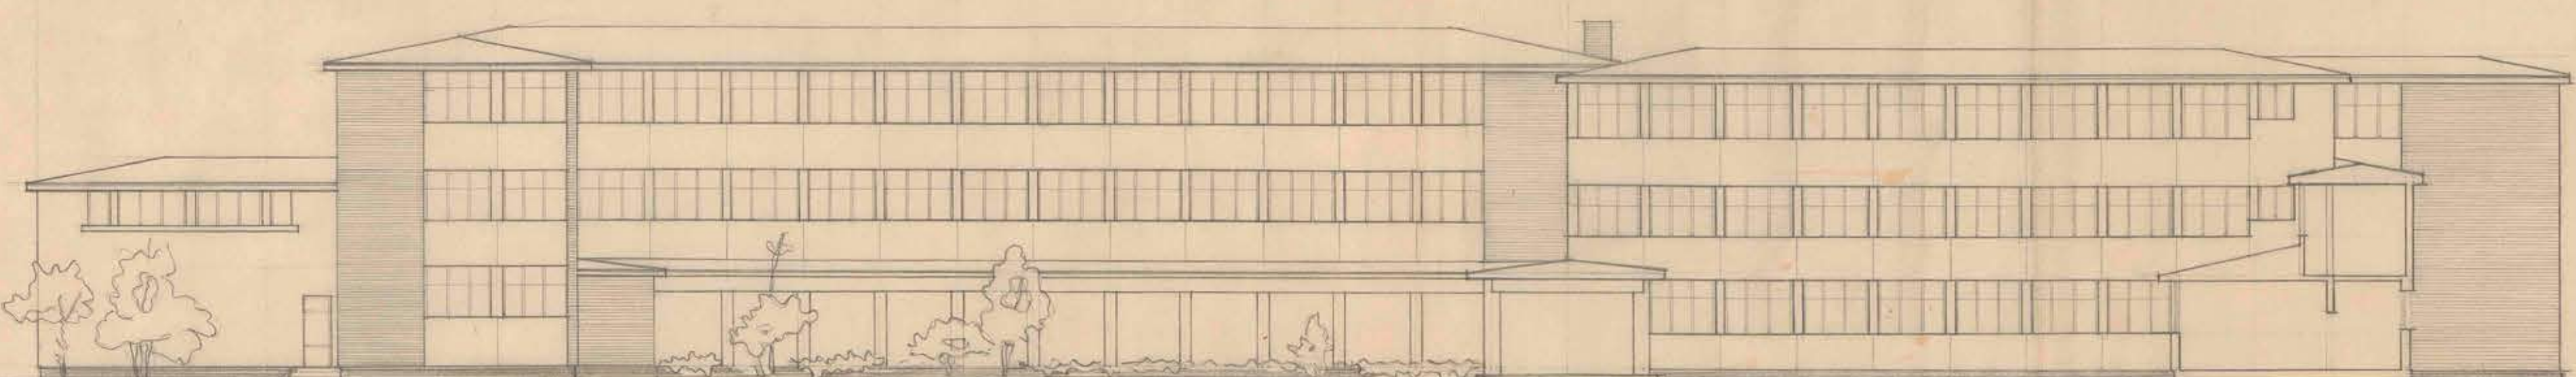

ELEVACION NORTE.

D.G.O.P. DEPARTAMENTO DE ARQUITECTURA
 INSTITUTO COMERCIAL DE TEMUCO-
 SECCIONES Y FACHADAS. ESC. 0.905
H. Rochna V. *R. Sierralta.*
 ARQ. H. ROCHNA V. V. R. SIERRALTA.
 JUNIO 3-47