



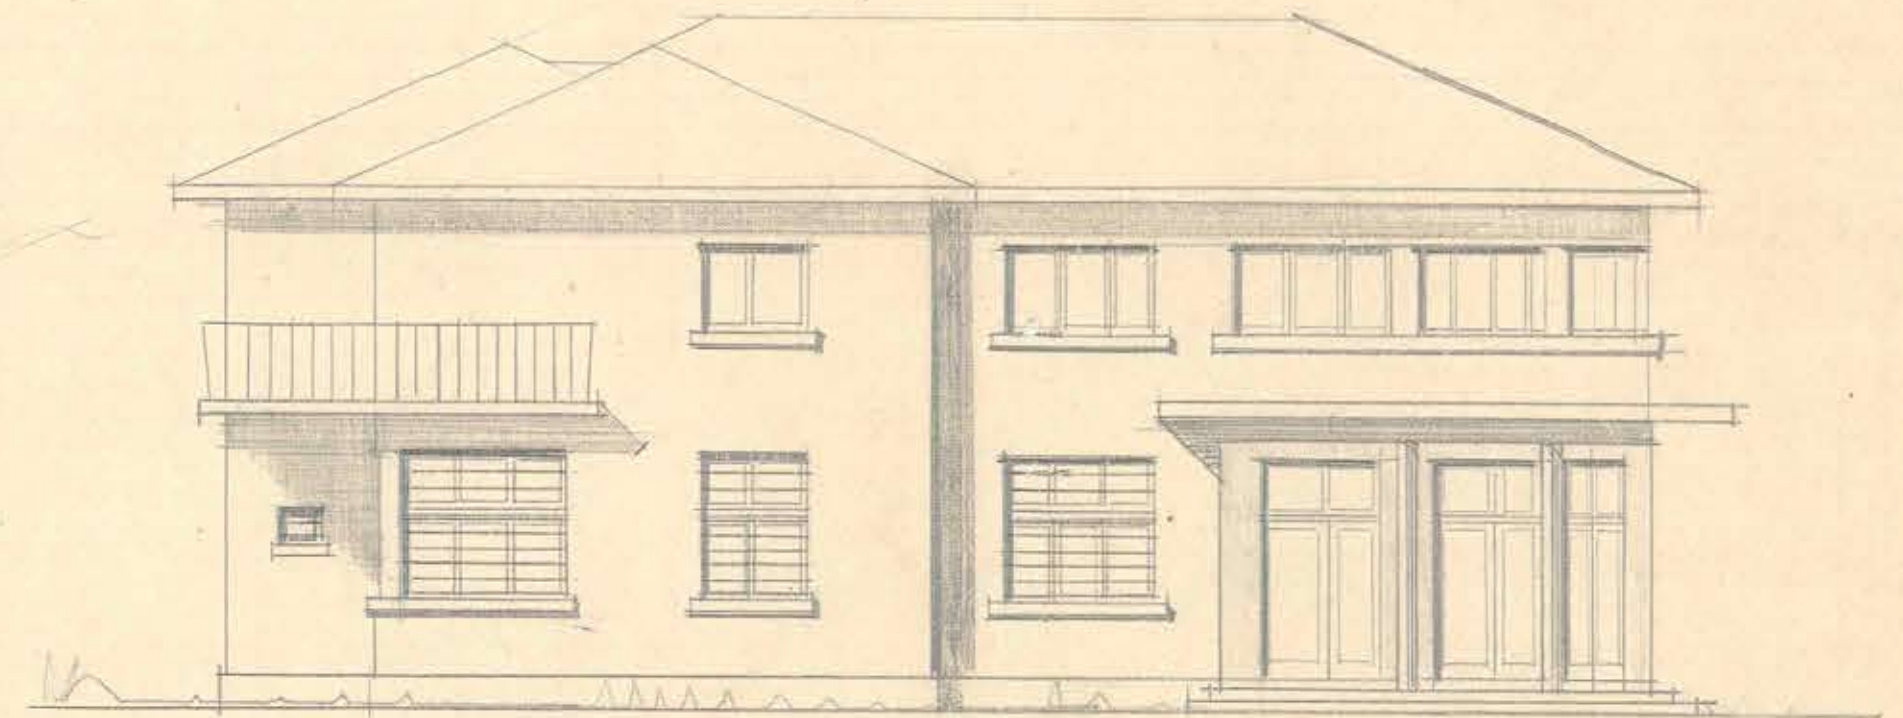


FACIADA AVDA. 21 MAYO

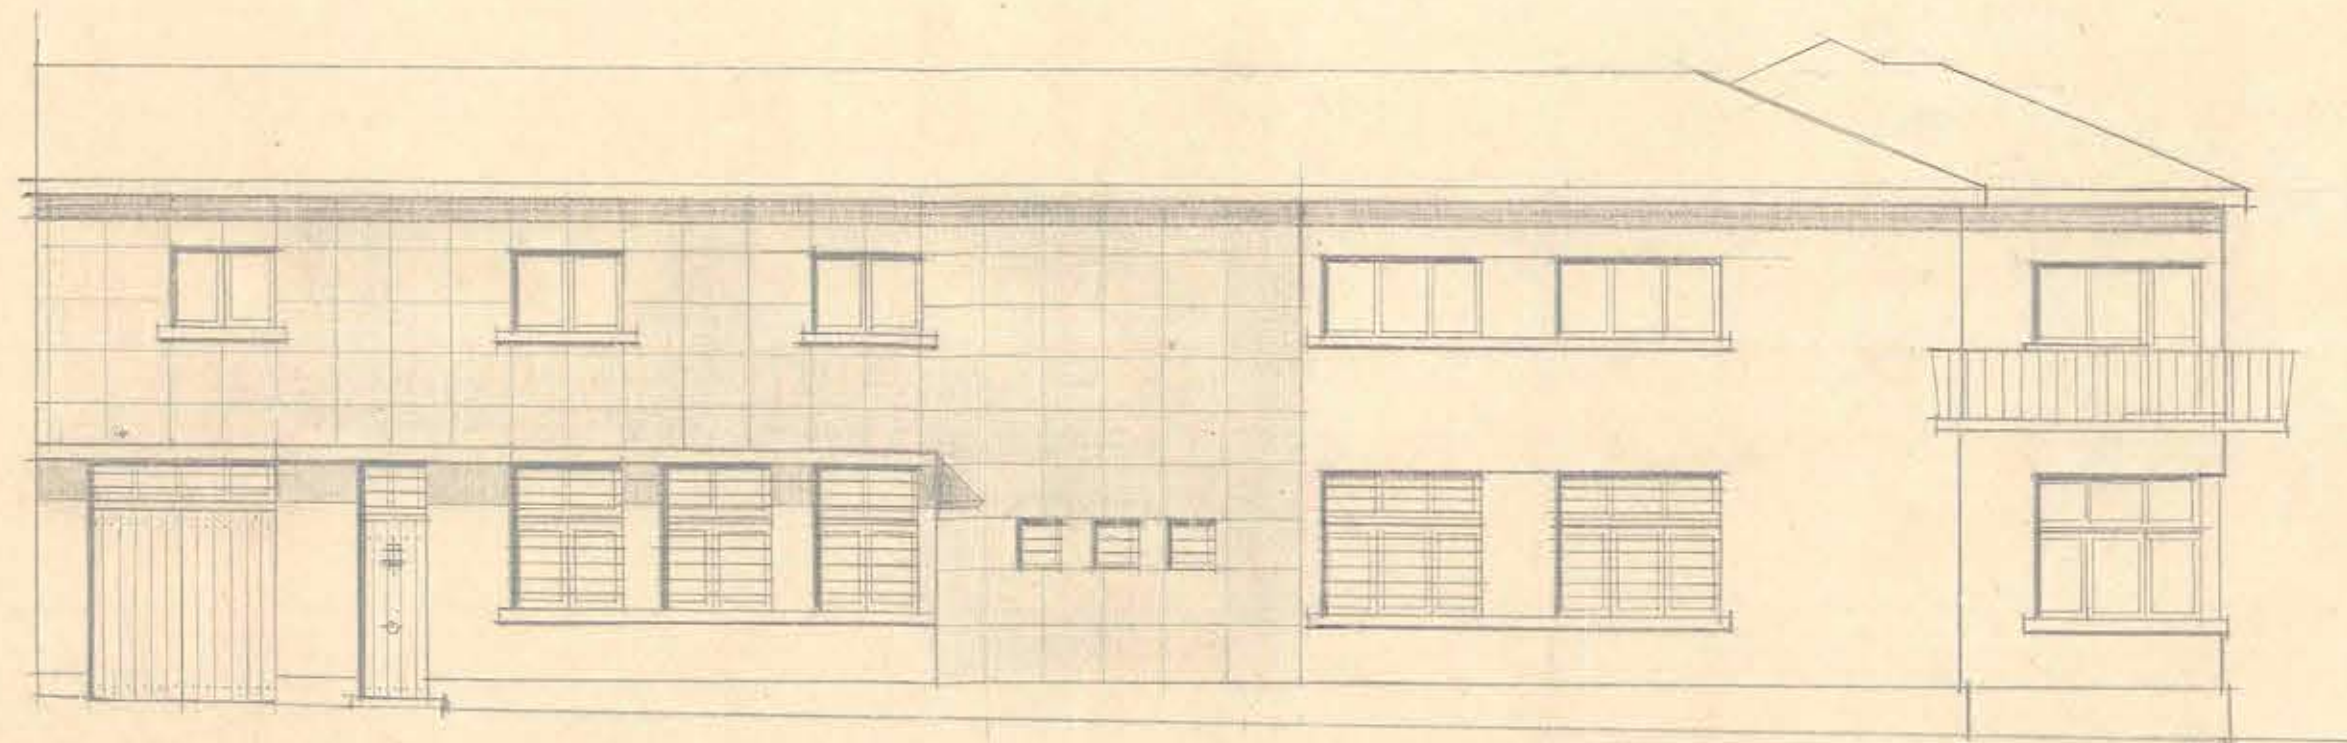

FACIADA NORORIENTE



FACIADA CALLE NUEVA

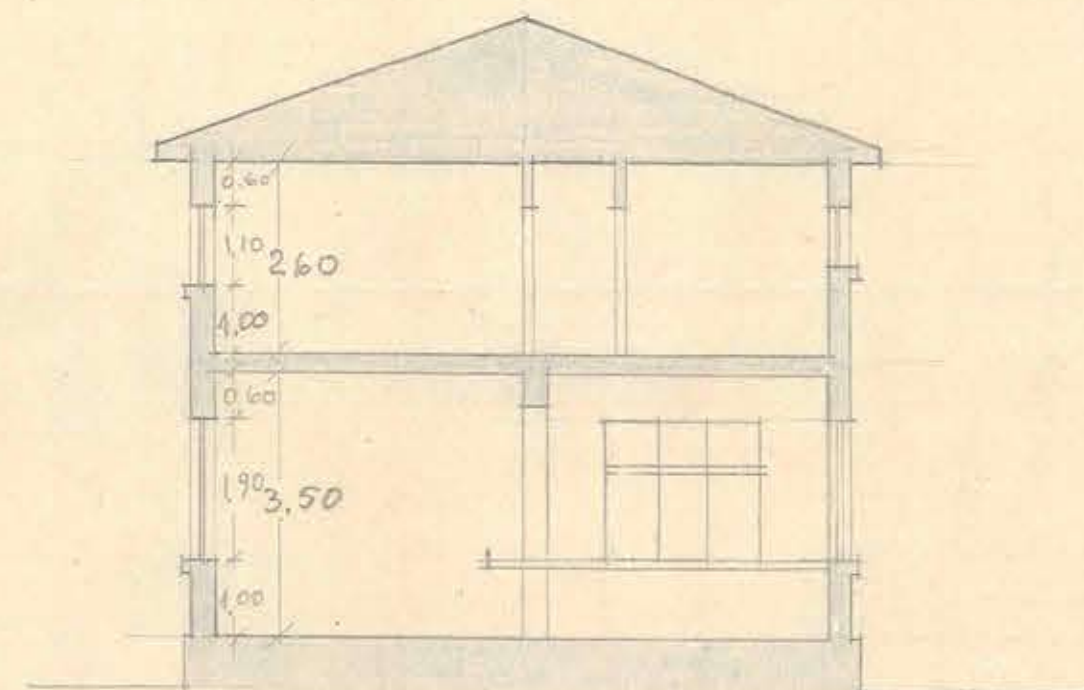

SECCION A-A

D. G. O. P. - DPTO. DE ARQUITECTURA - AMPLIACION ADUANA DE PTO. MONTT - ESC. 1: 100 - ARQTO. M. I. MONTECINO

0.71 x 0.37

Abil - 1949 -

018214