



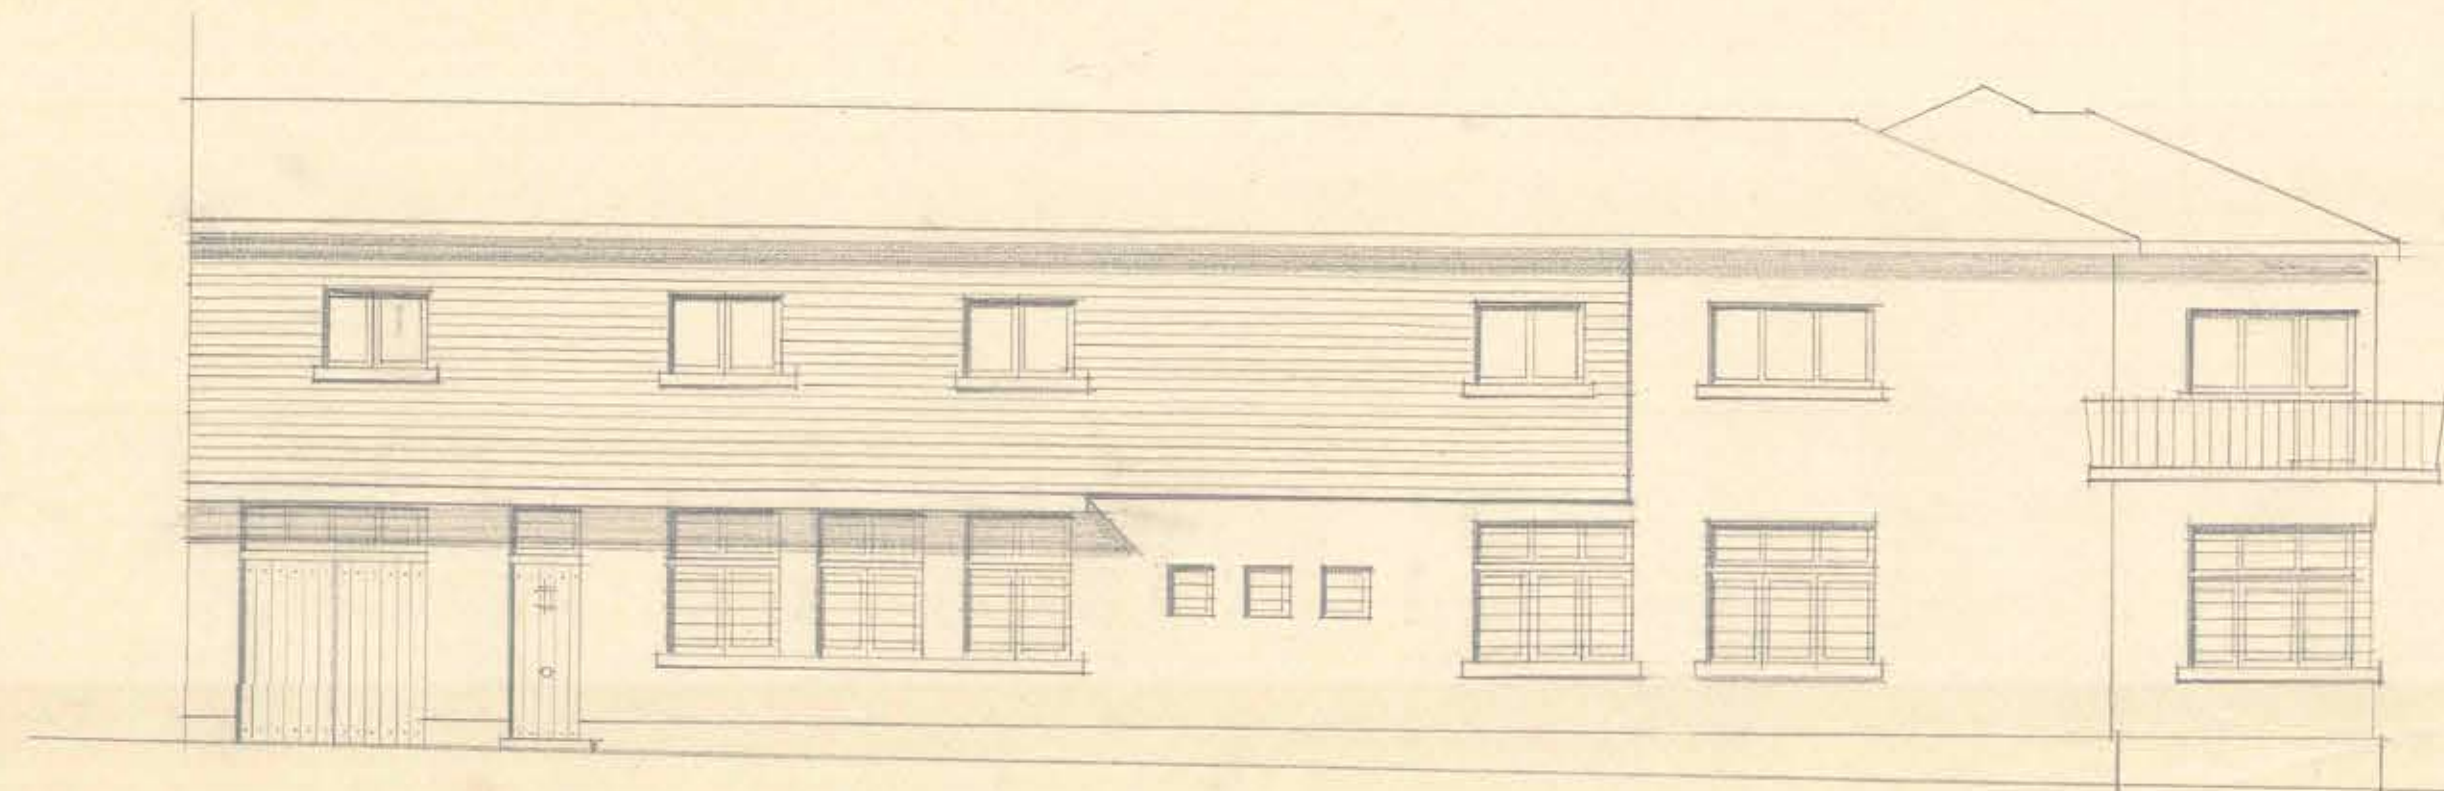

FACHADA CALLE NUEVA

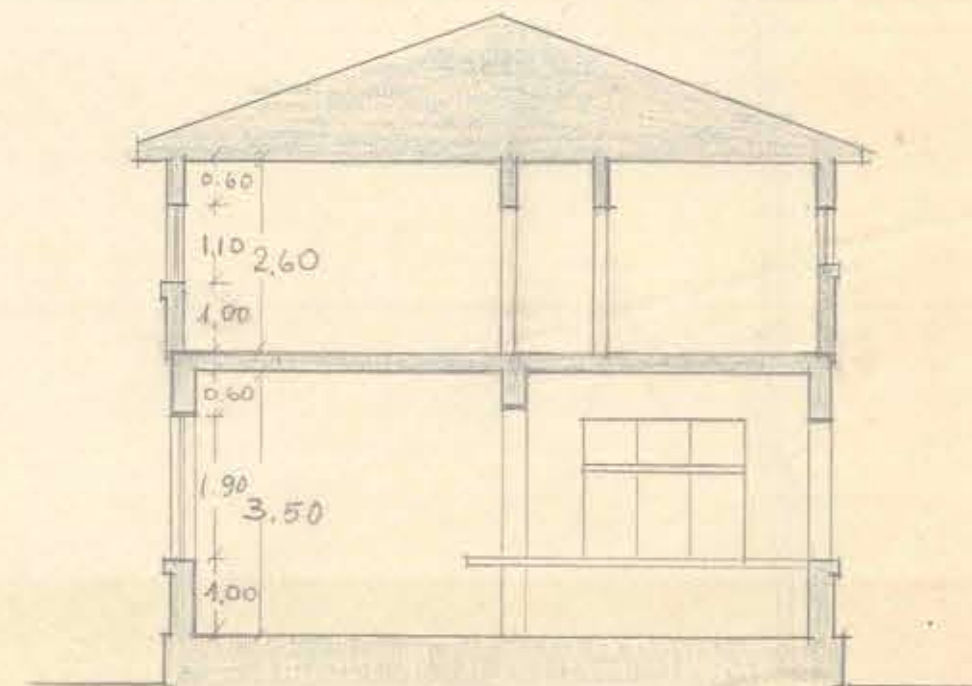

SECCION A-A

D.G.O.P. DPTO. DE ARQUITECTURA-VARIANTE DE FACHADA ABUADA DE PTO. MONTE - ARQTO. M.L. MONTECINO

0.60 x 0.18

*Montecino*

*M. L. Montecino*

6-X-49

1949-