


DIRECCIÓN - GENERAL - DE - ARQUITECTURA -
EDIFICIO - PALA - ADUANA - Y - CÔLLEO - EN -
EXPOSICION - MARCO -

3

Ar. 1898
Exposición

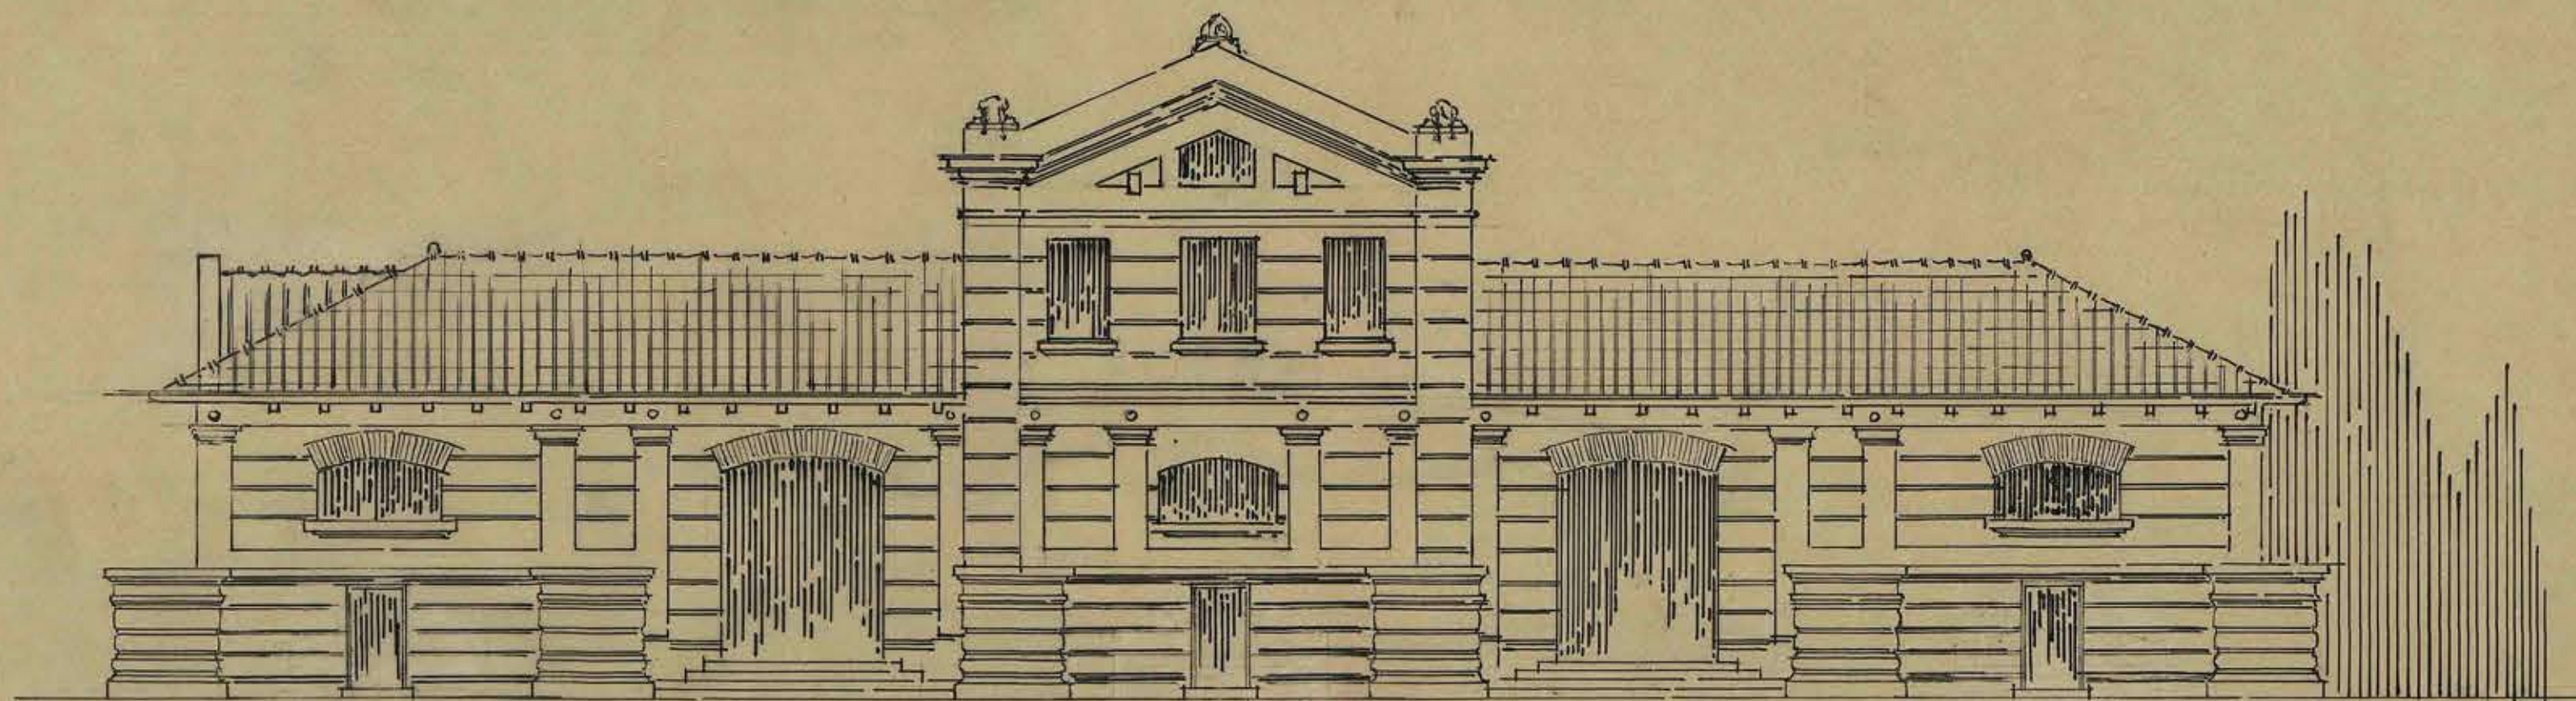

- FACHADA - AL ANDEN -

R. Linares

Exposición

Exposición

ESCALA 0.01

Exposición

