



ESCUELA "STANDARD"
 Nº 108-109
 PARA 720 ALUMNOS
 ESCALA 1-100

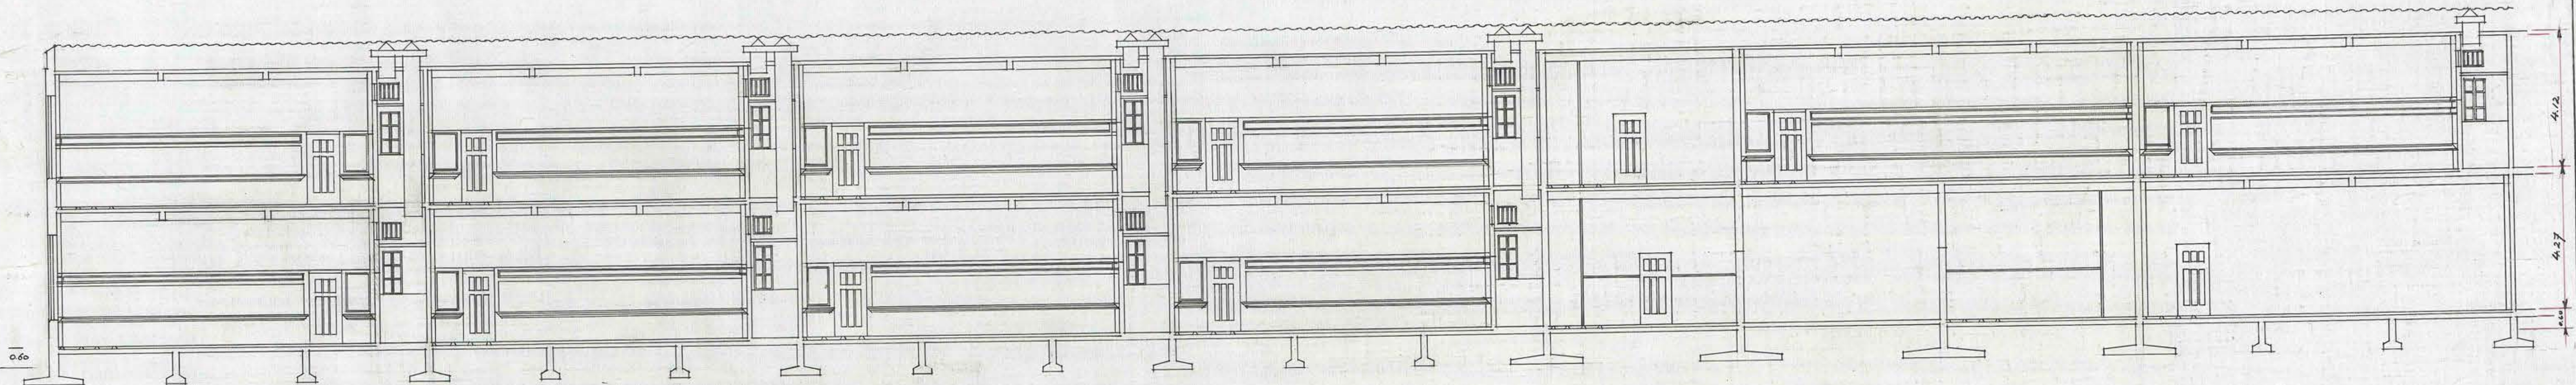

SECCION A-B

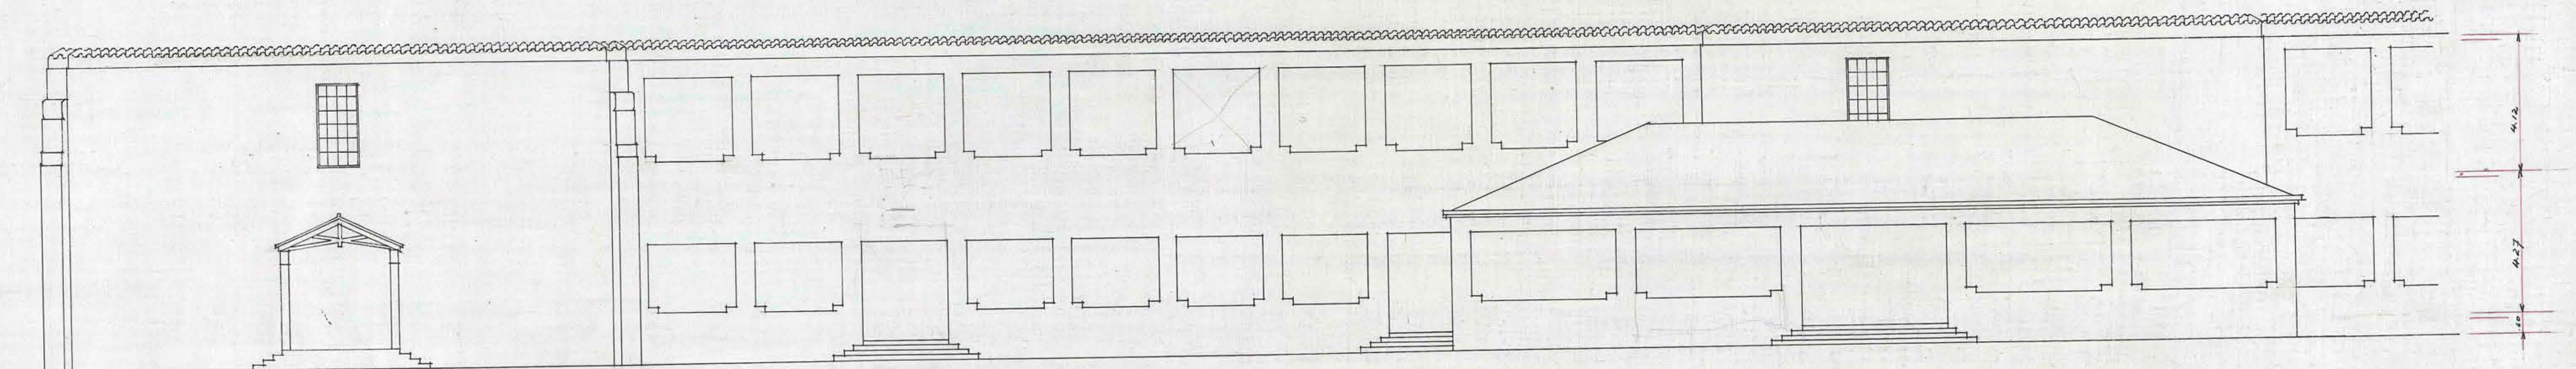

FACHADA POSTERIOR

THE FOUNDATION COMPANY SANTIAGO CHILE	
TRABAJO No.	LOCALIDAD.
DIBUJADO POR J.U.B.	CORRECCIONES 10/6/29
TRAZADO	
REVISADO	
APROBADO	
APROBADO	No 108-6