




FACHADA PRINCIPAL

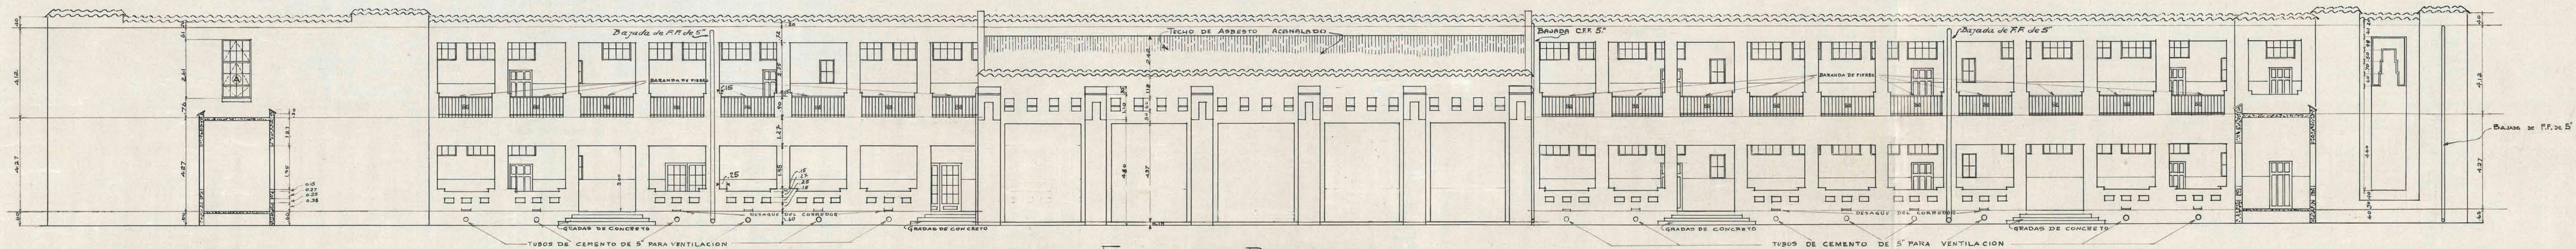

FACHADA POSTERIOR

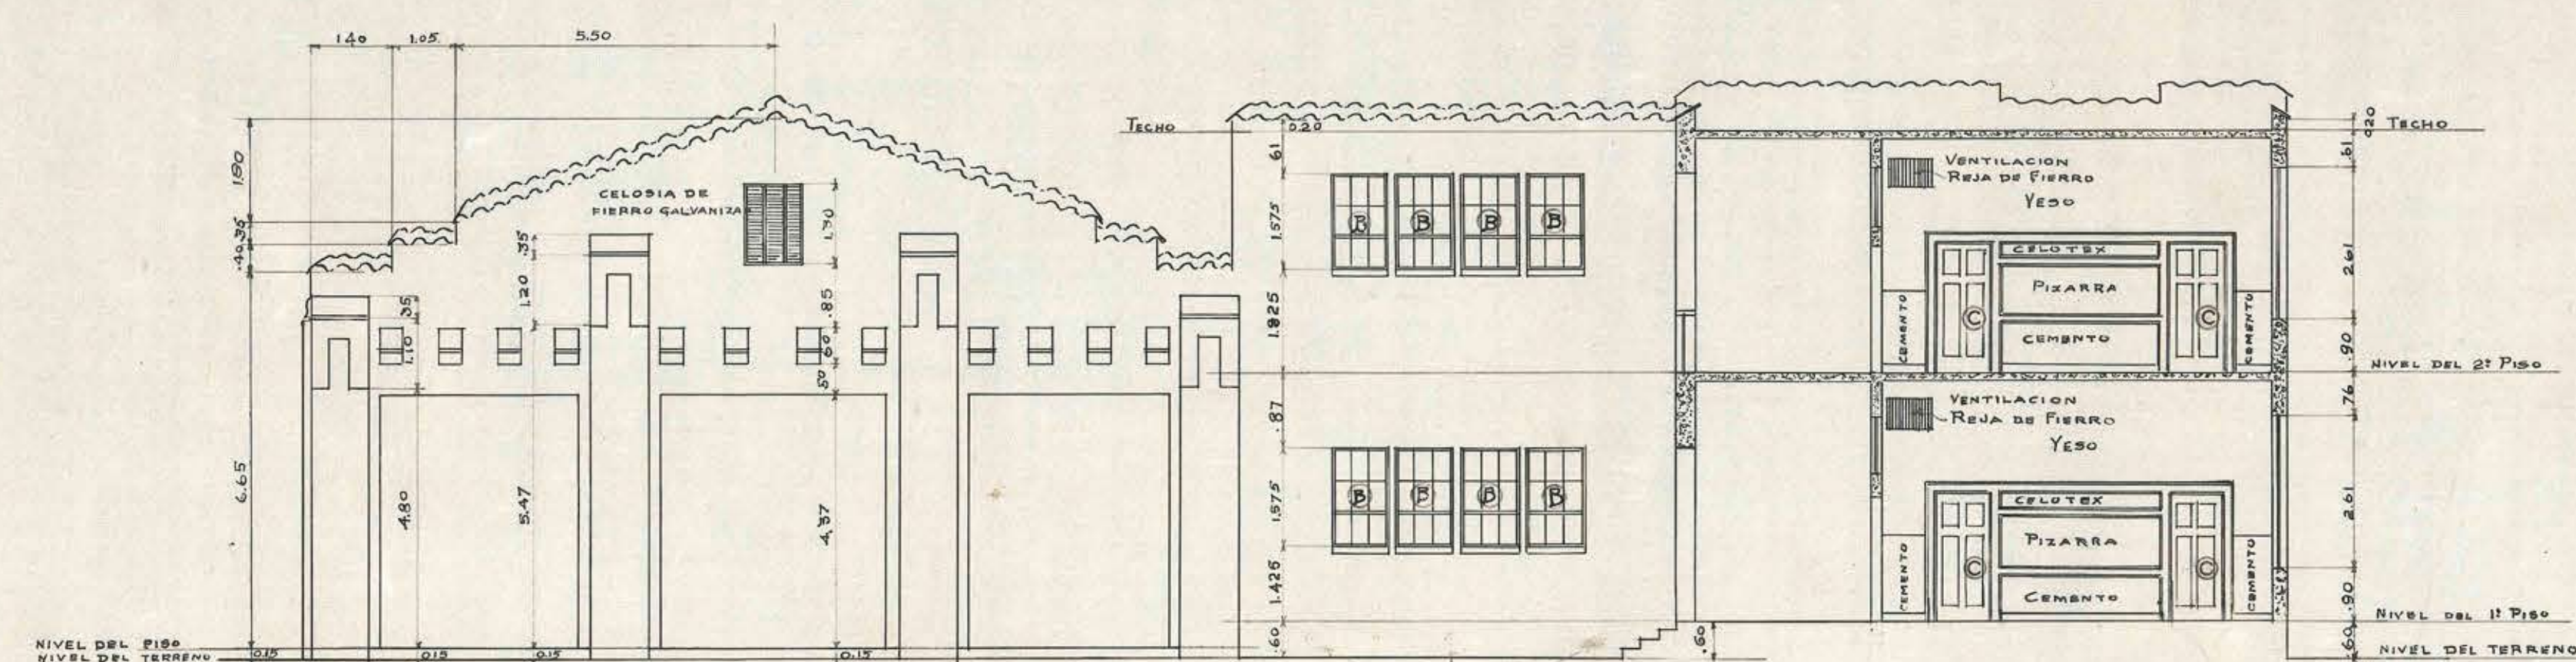

SECCION

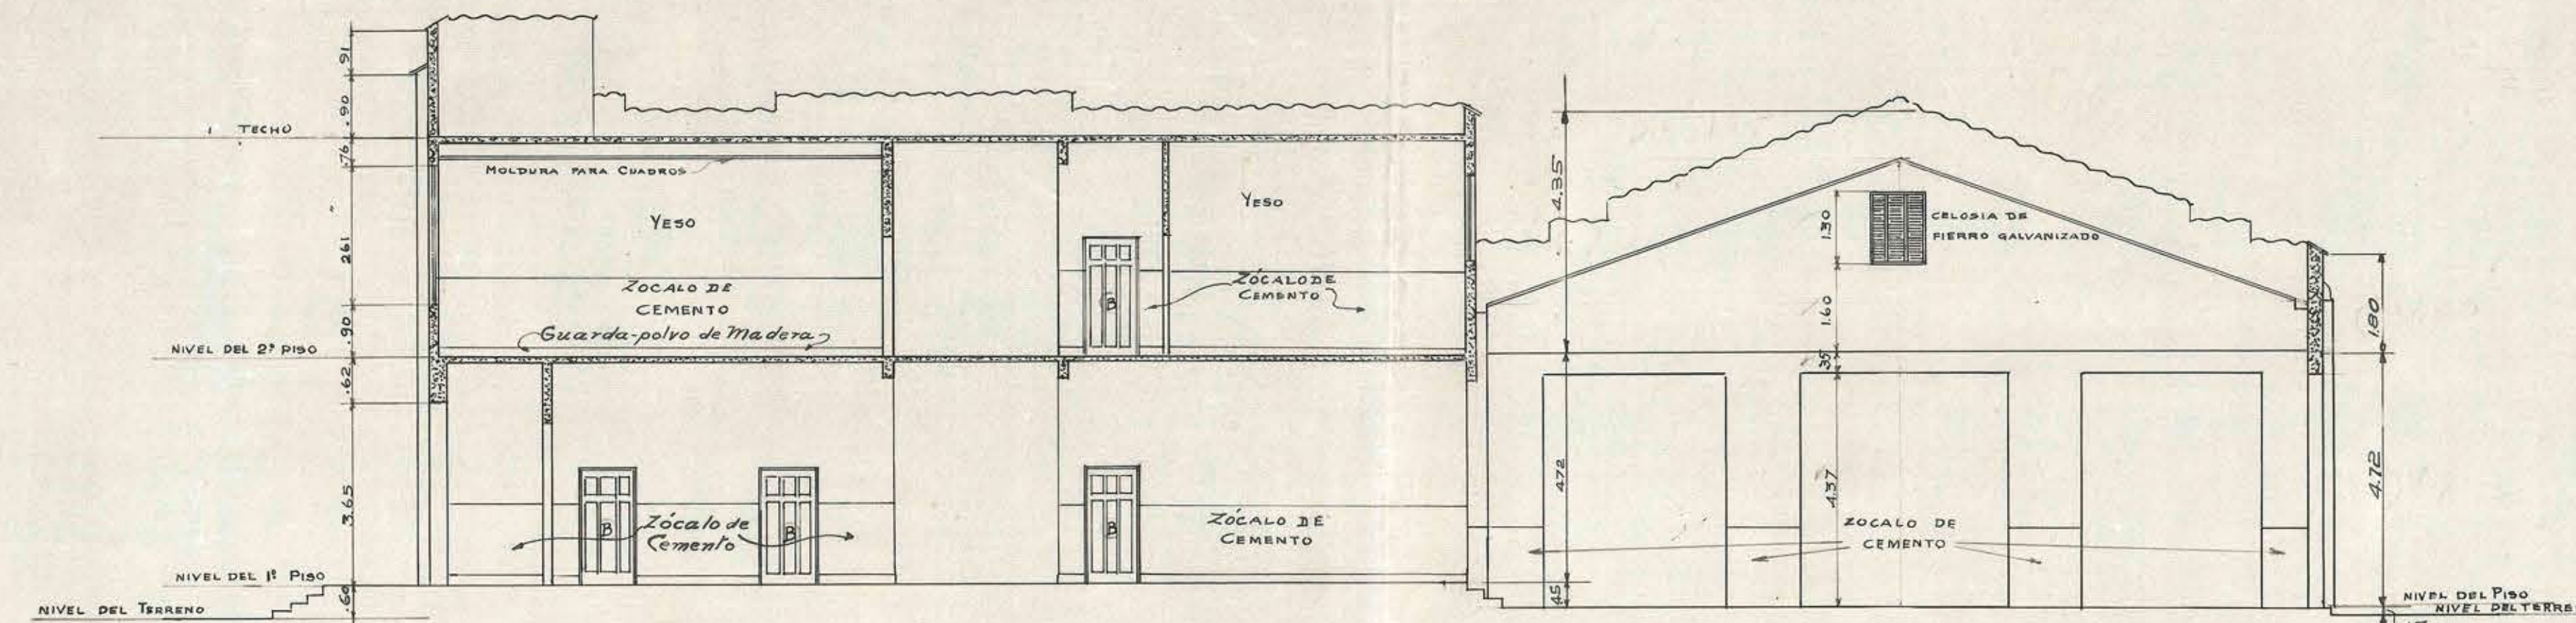

SECCION

ESCUELAS STANDARD N° 108 y 109.

ESCALA 0:1=100 FECHA 7-10-29.
THE FOUNDATION COMPANY
SANTIAGO CHILE.

TRABAJO N° LOCALIDAD

DIBUJADO POR B.C.C. CORRECCIONES

TRAZADO "B.C.C."

REVISADO "B.C.C."

APROBADO "B.C.C."

N° 108-A-4

N° 109-A-4