




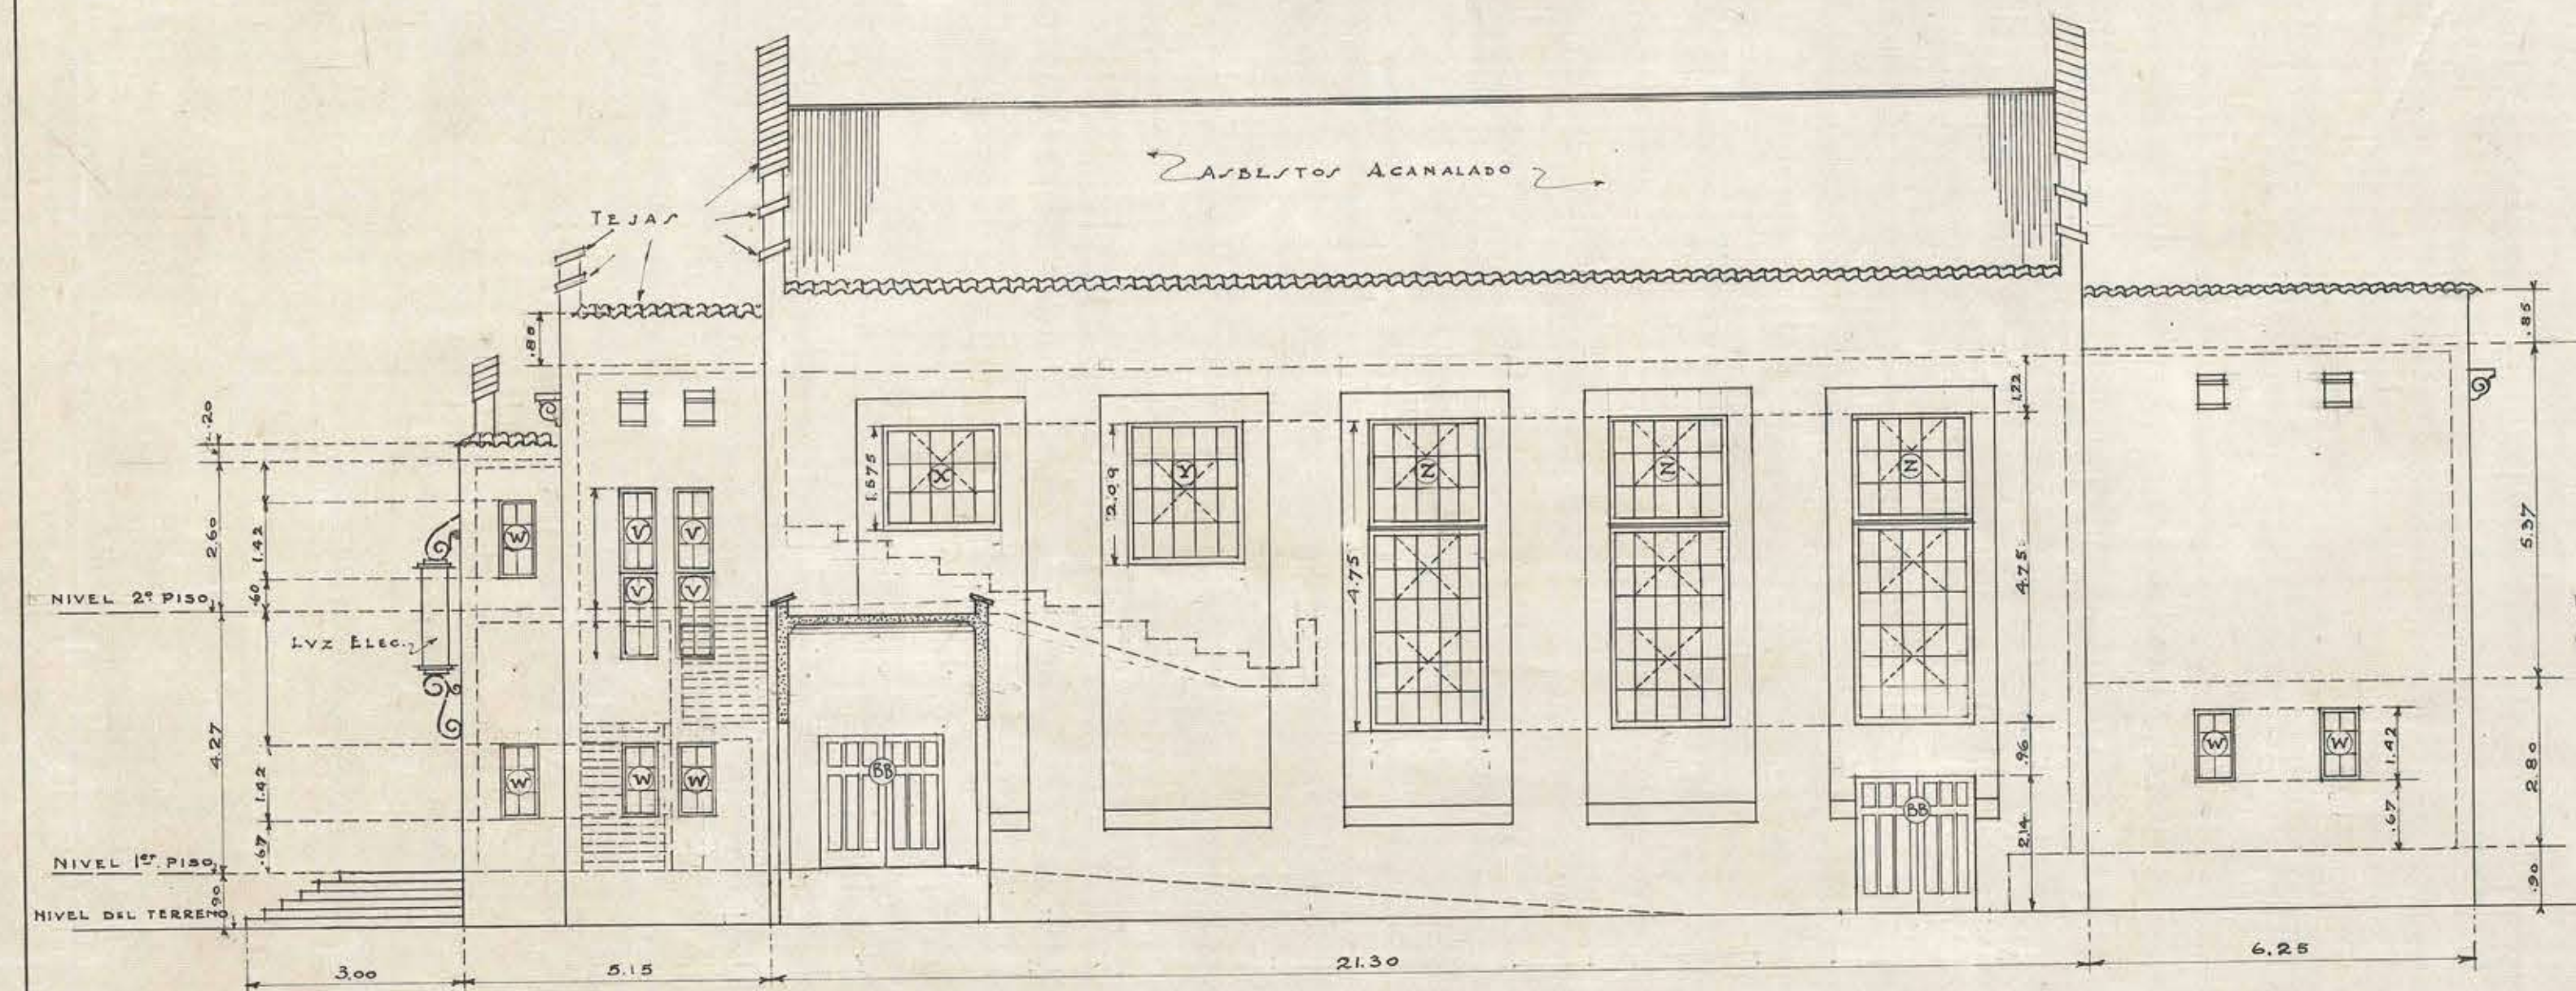


FACHADA LATERAL-A

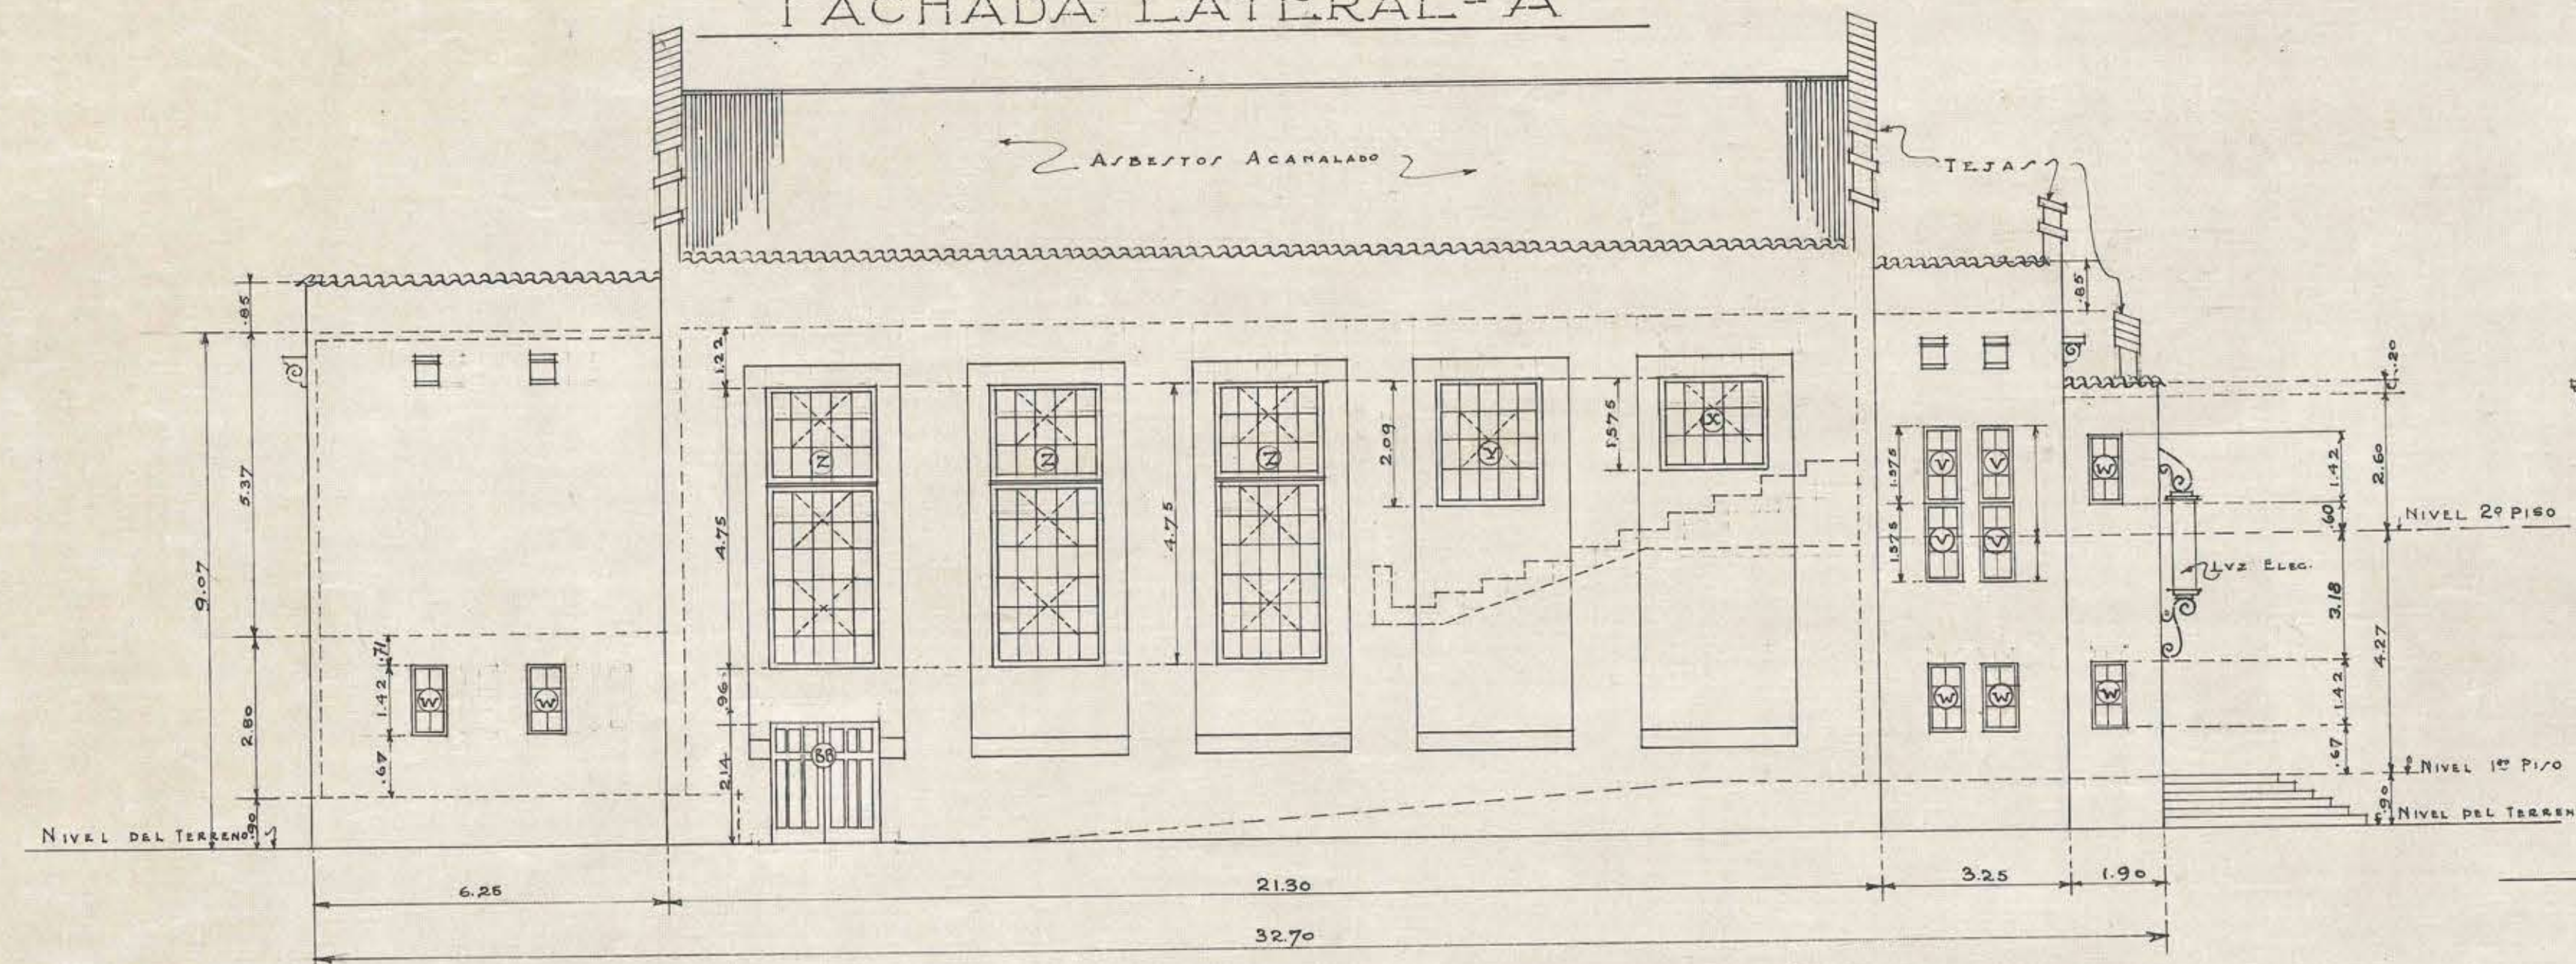


FACHADA LATERAL-B

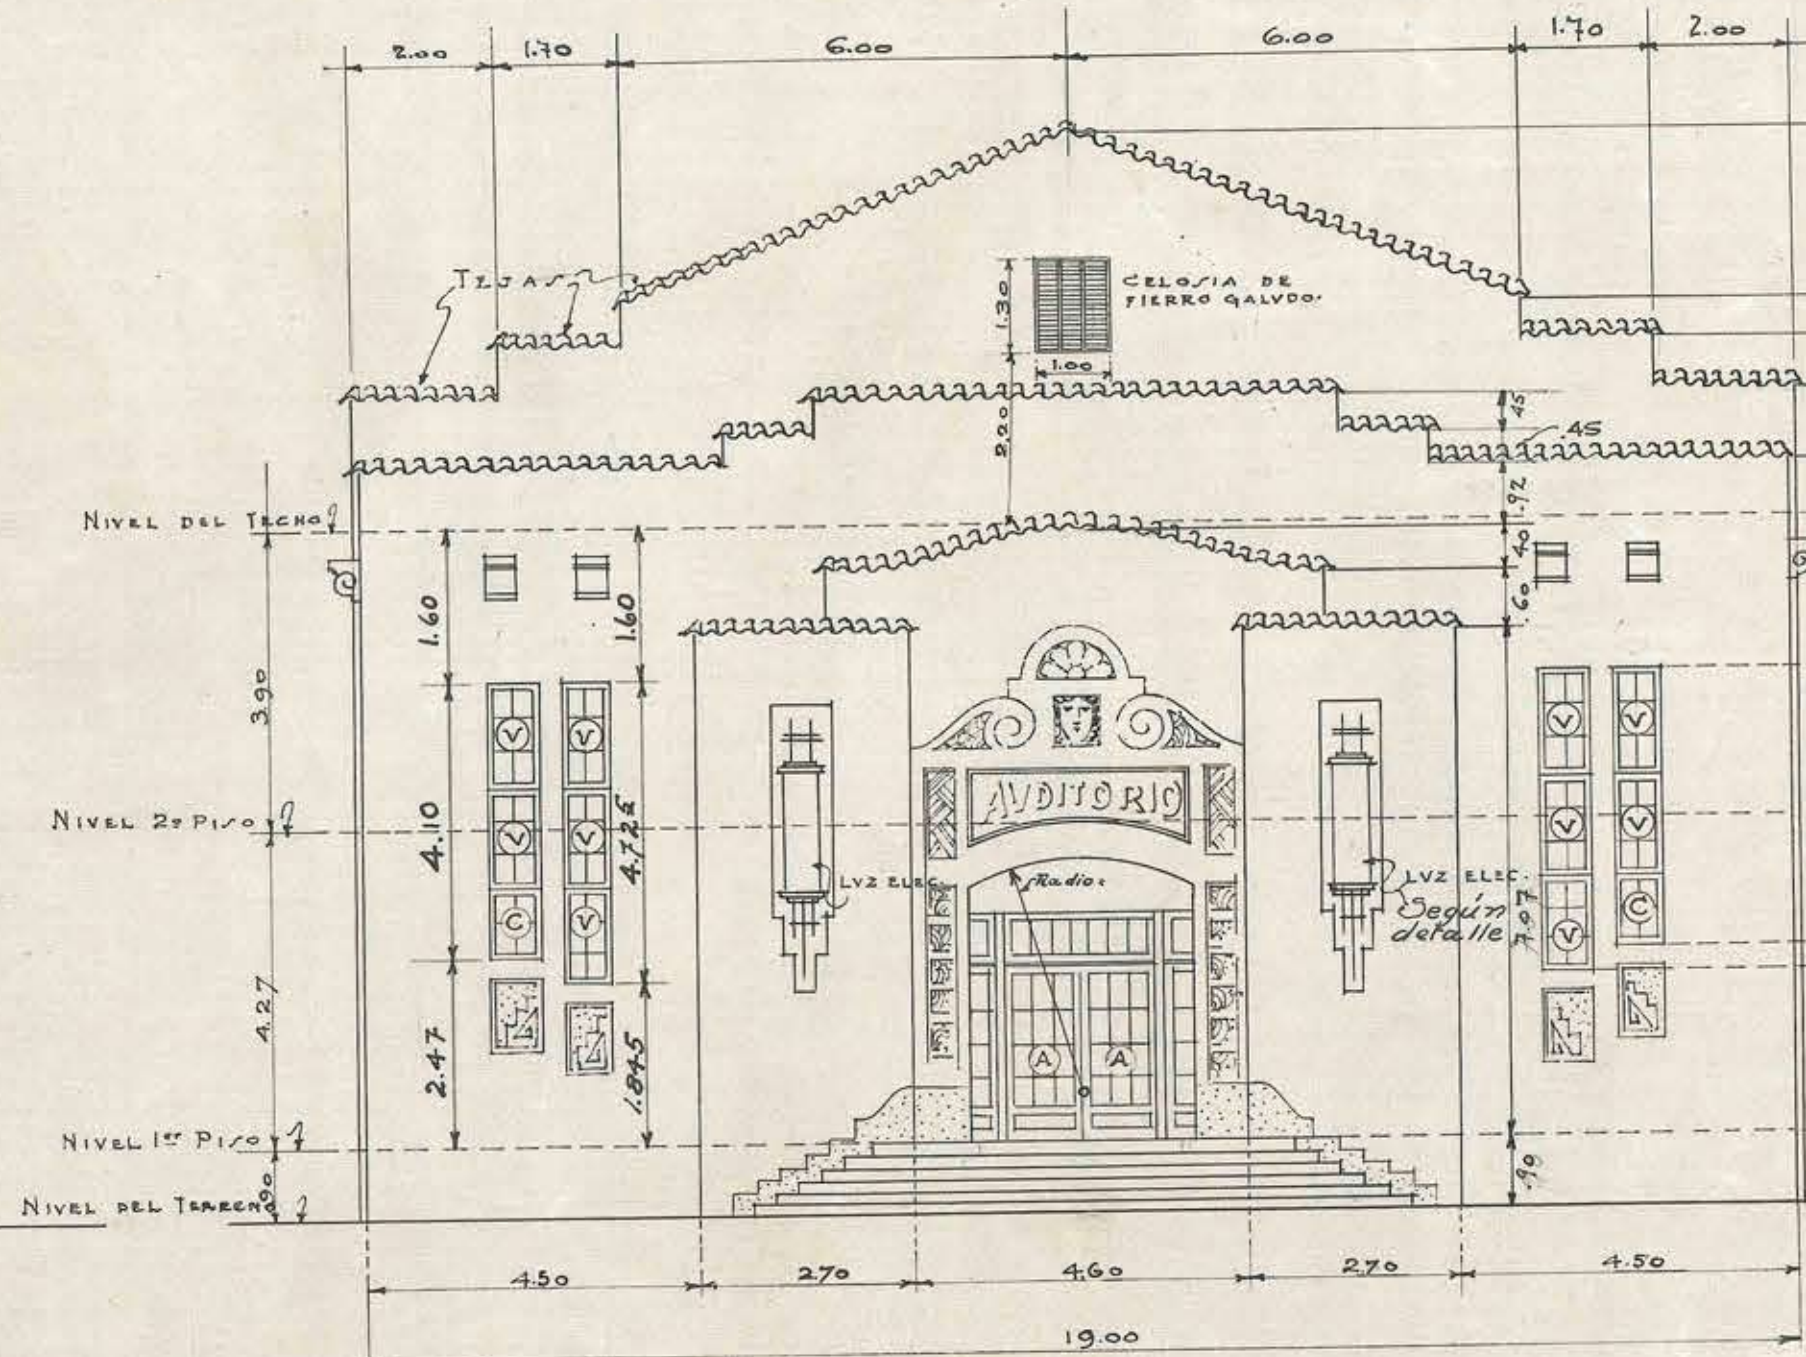


FACHADA PRINCIPAL

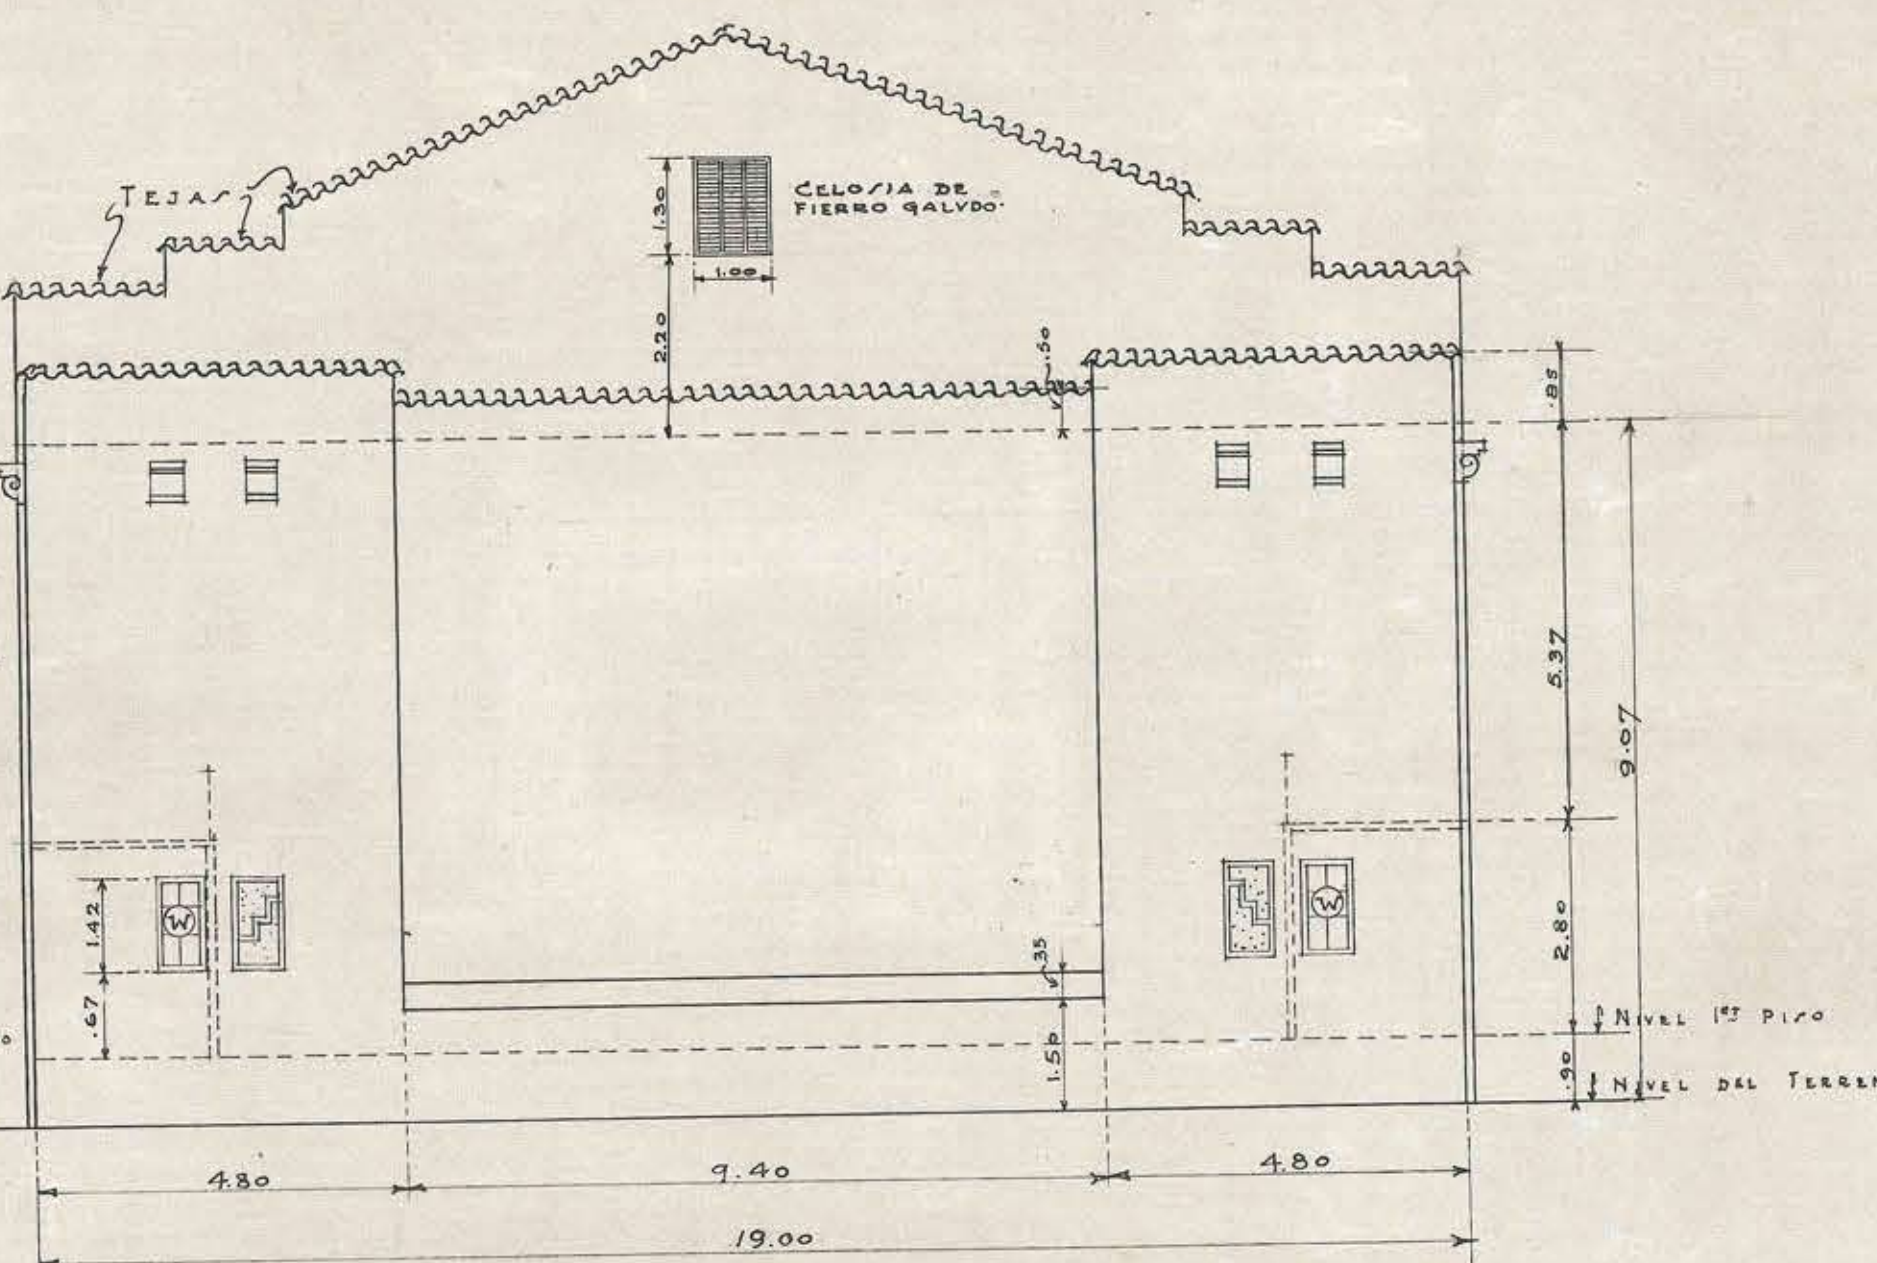


FACHADA POSTERIOR

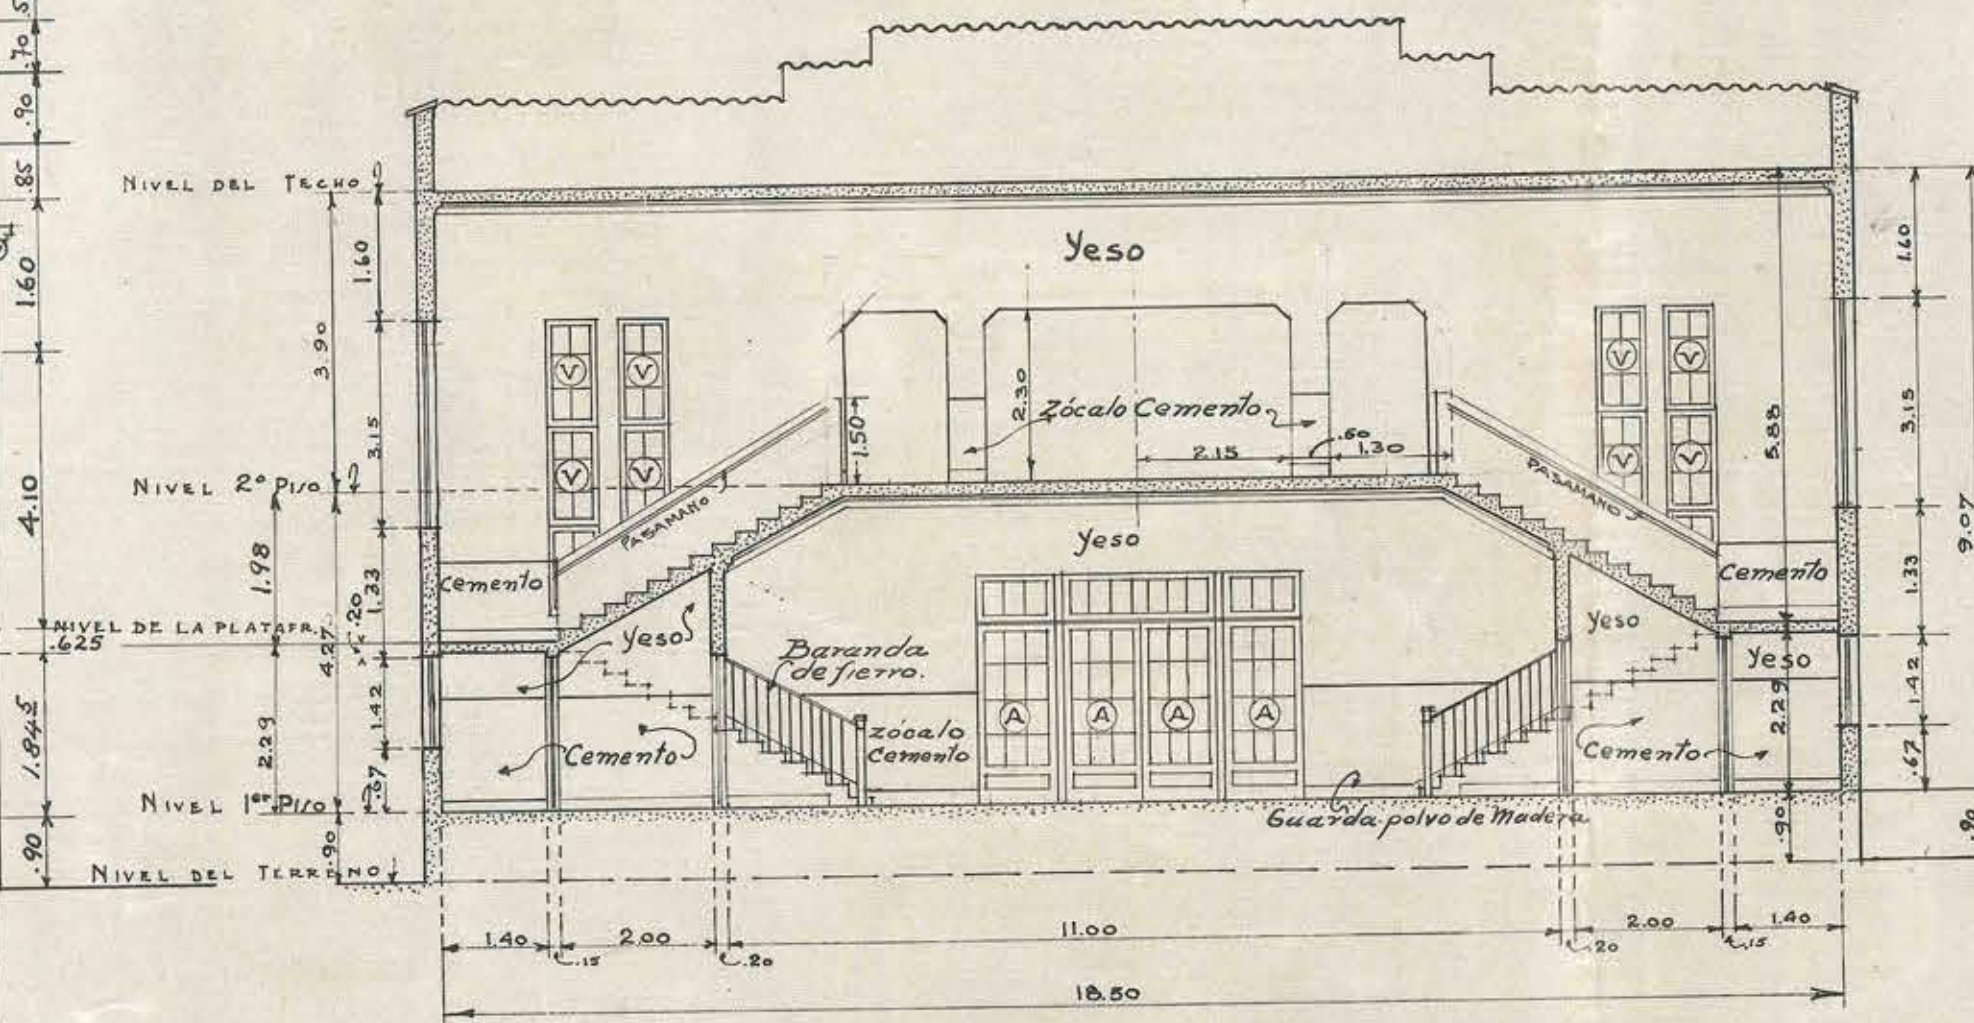

SECCION POR EL VESTIBULO

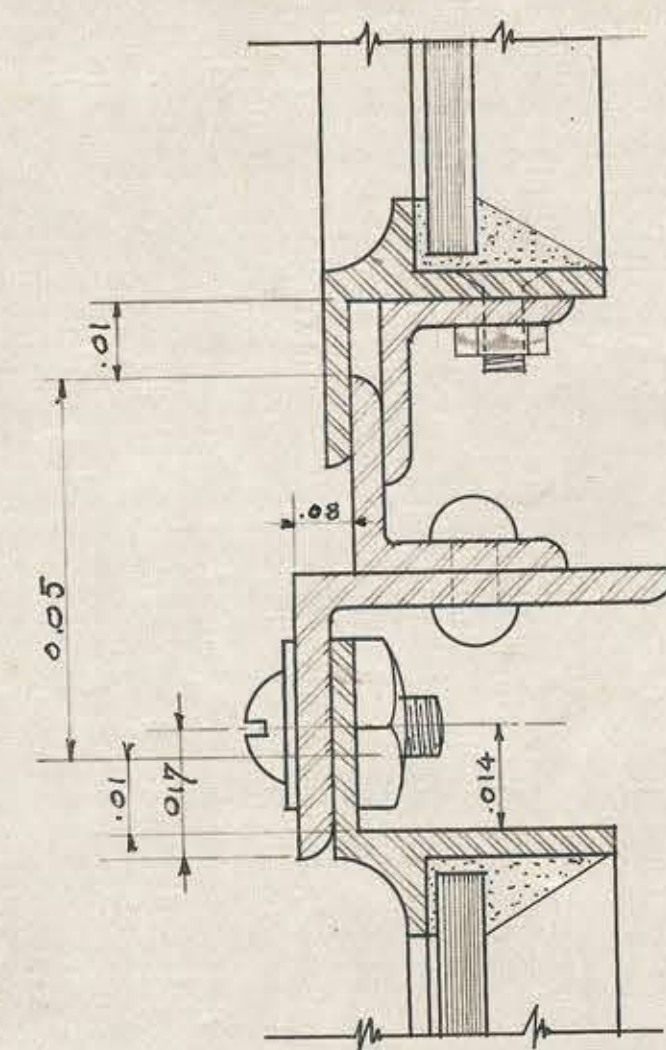

SECCION A-A DE LA VENTANA TIPO Z

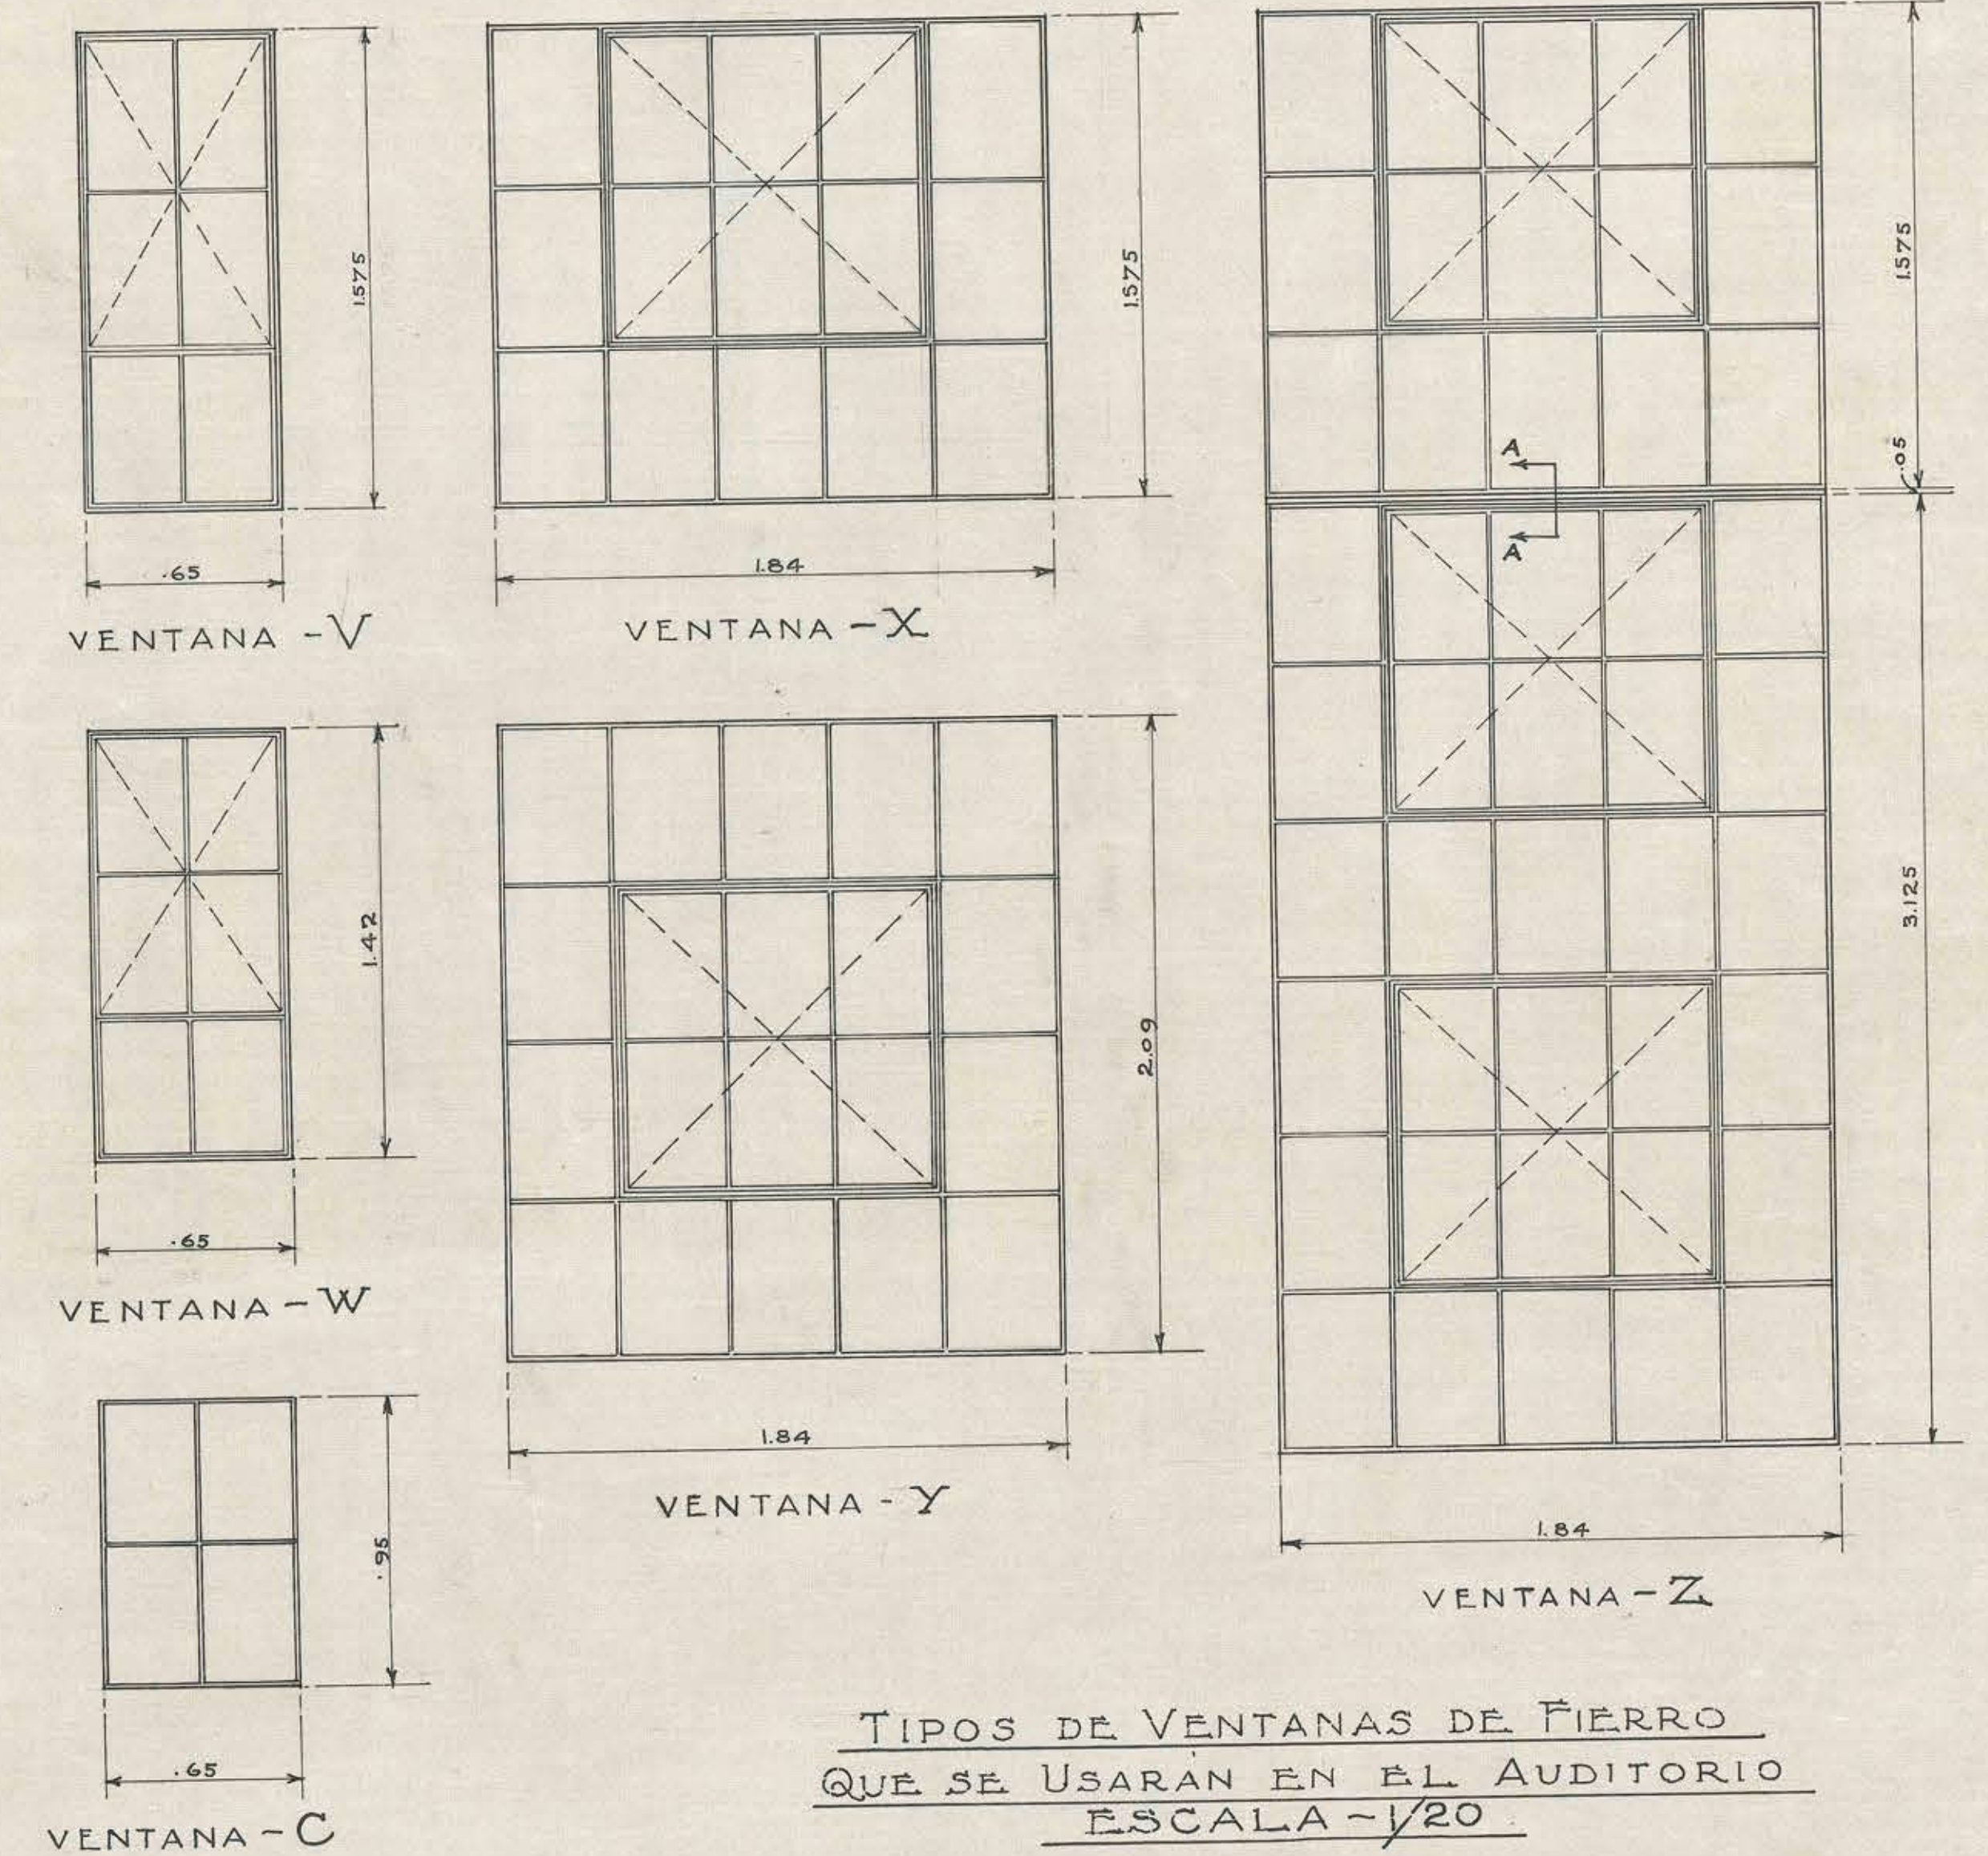

TIPOS DE VENTANAS DE FIERRO QUE SE USARÁN EN EL AUDITORIO ESCALA -1/20

ESCUELAS STANDARD Nº 108 y 109	
FACHADAS DEL AUDITORIO.	
ESCALA: 01-100 FECHA: 7-10-29	
THE FOUNDATION COMPANY SANTIAGO, CHILE.	
TRABAJO Nº	LOCALIDAD
DIBUJADO POR JCS	CORRECCIONES
TRAZADO	
REVISADO	
APROBADO	
APROBADO	Nº 108-A-10 Nº 109-A-10