


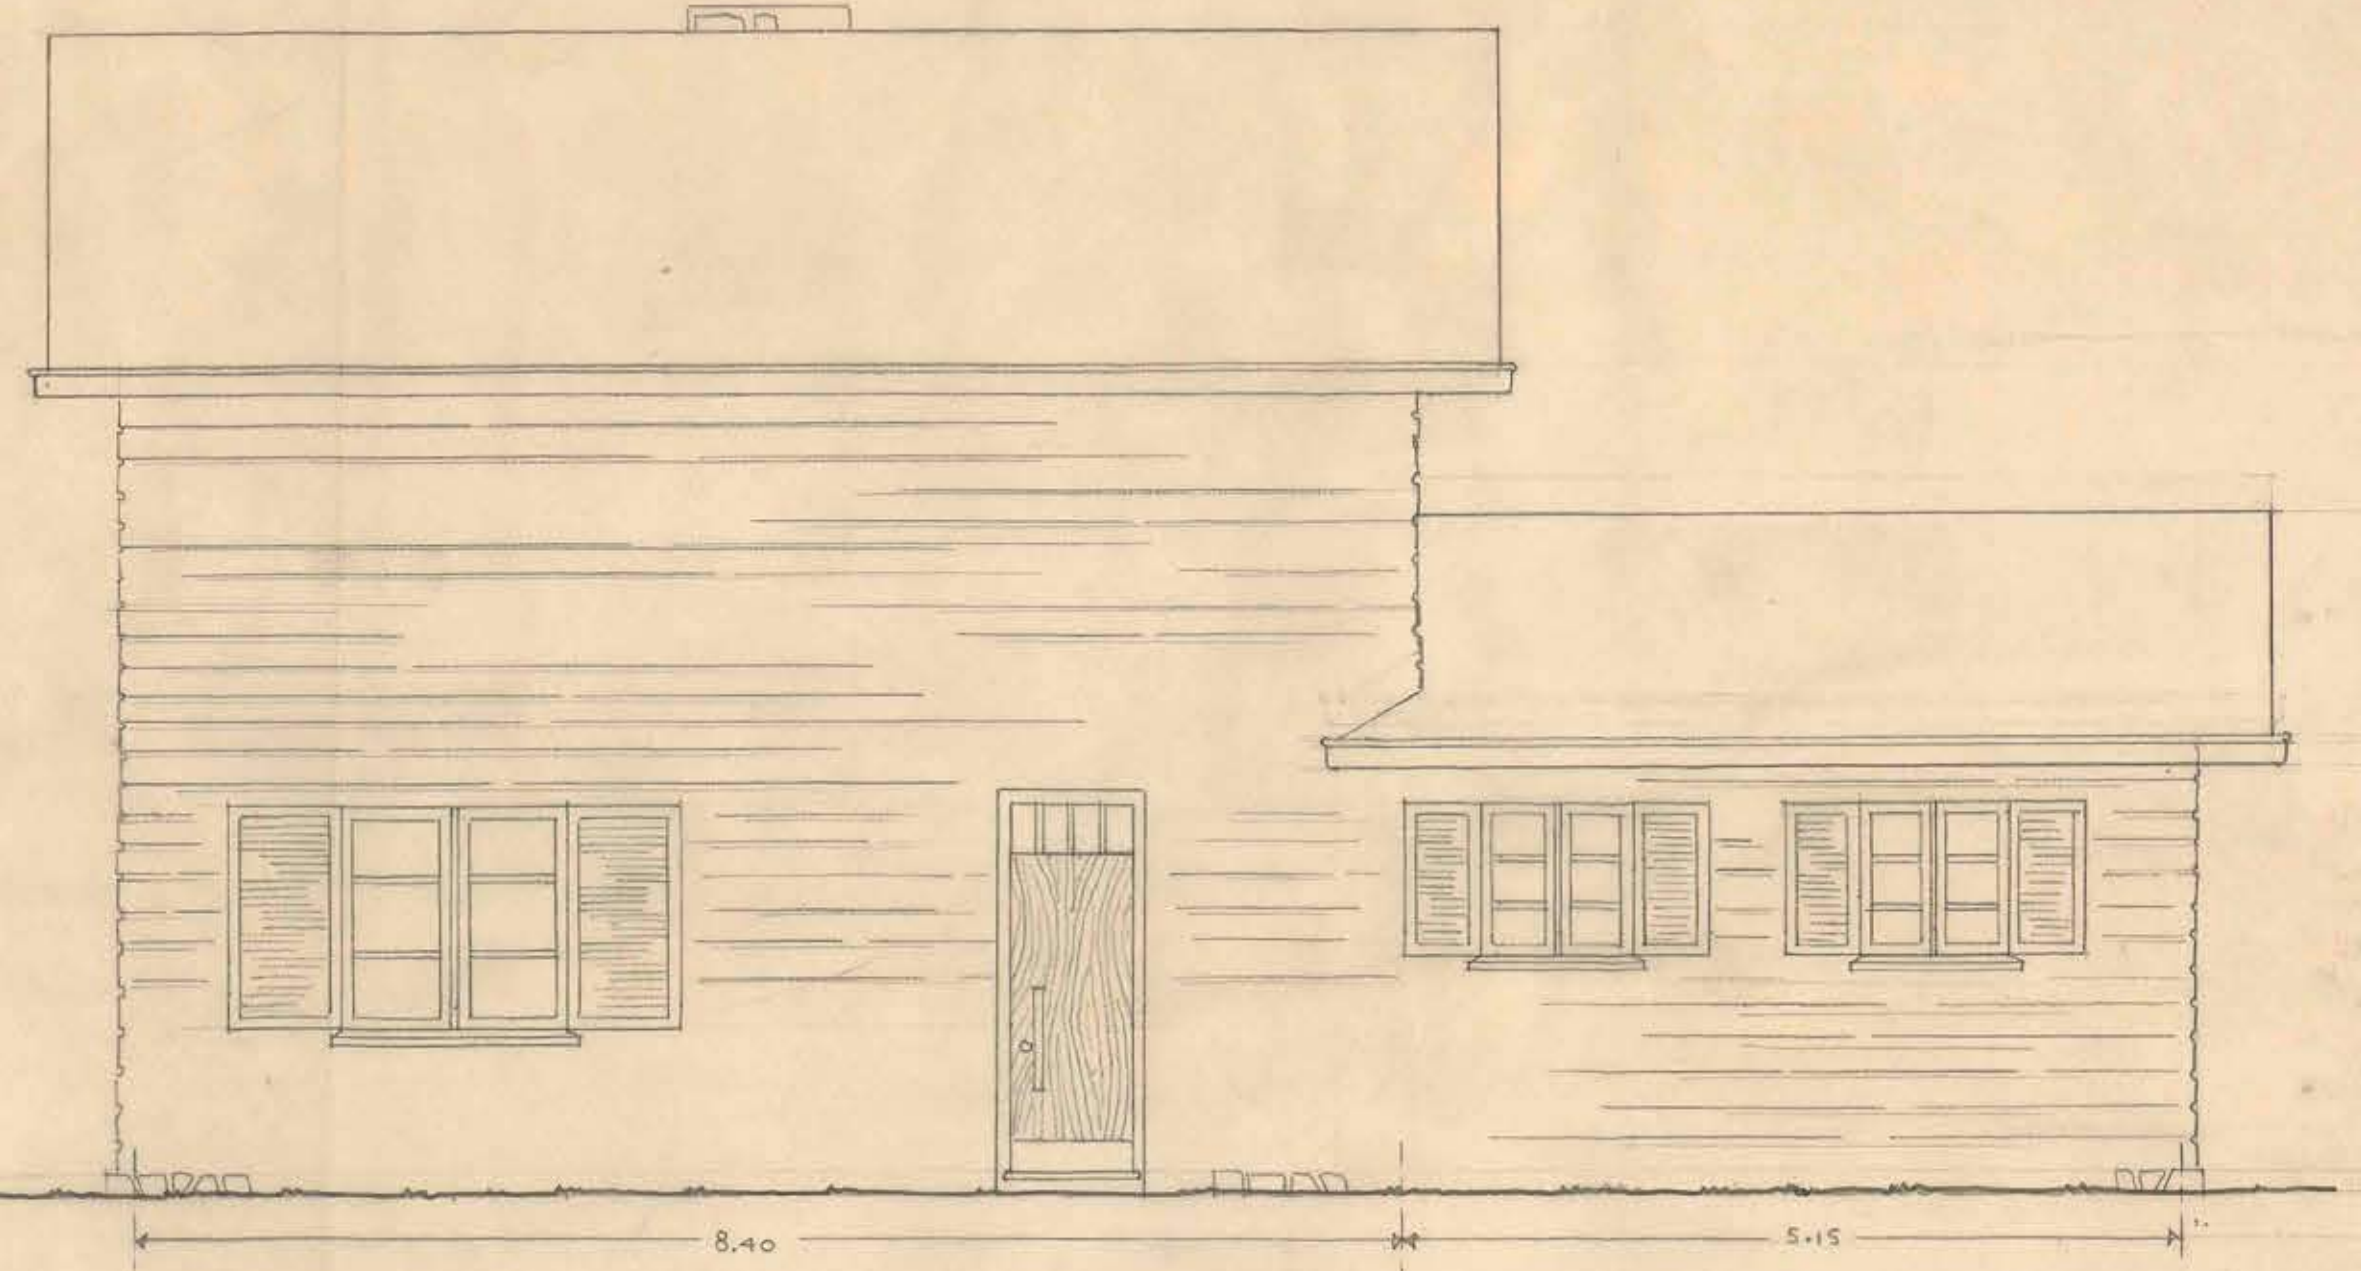


FACHADA PRINCIPAL.




FACHADA LATERAL. D-F.

Sup. Edificada..  
 1º PISO 149.64 MT<sup>2</sup>.  
 2º " 20.60 " "  
 TOTAL: 170.24 MT<sup>2</sup>.

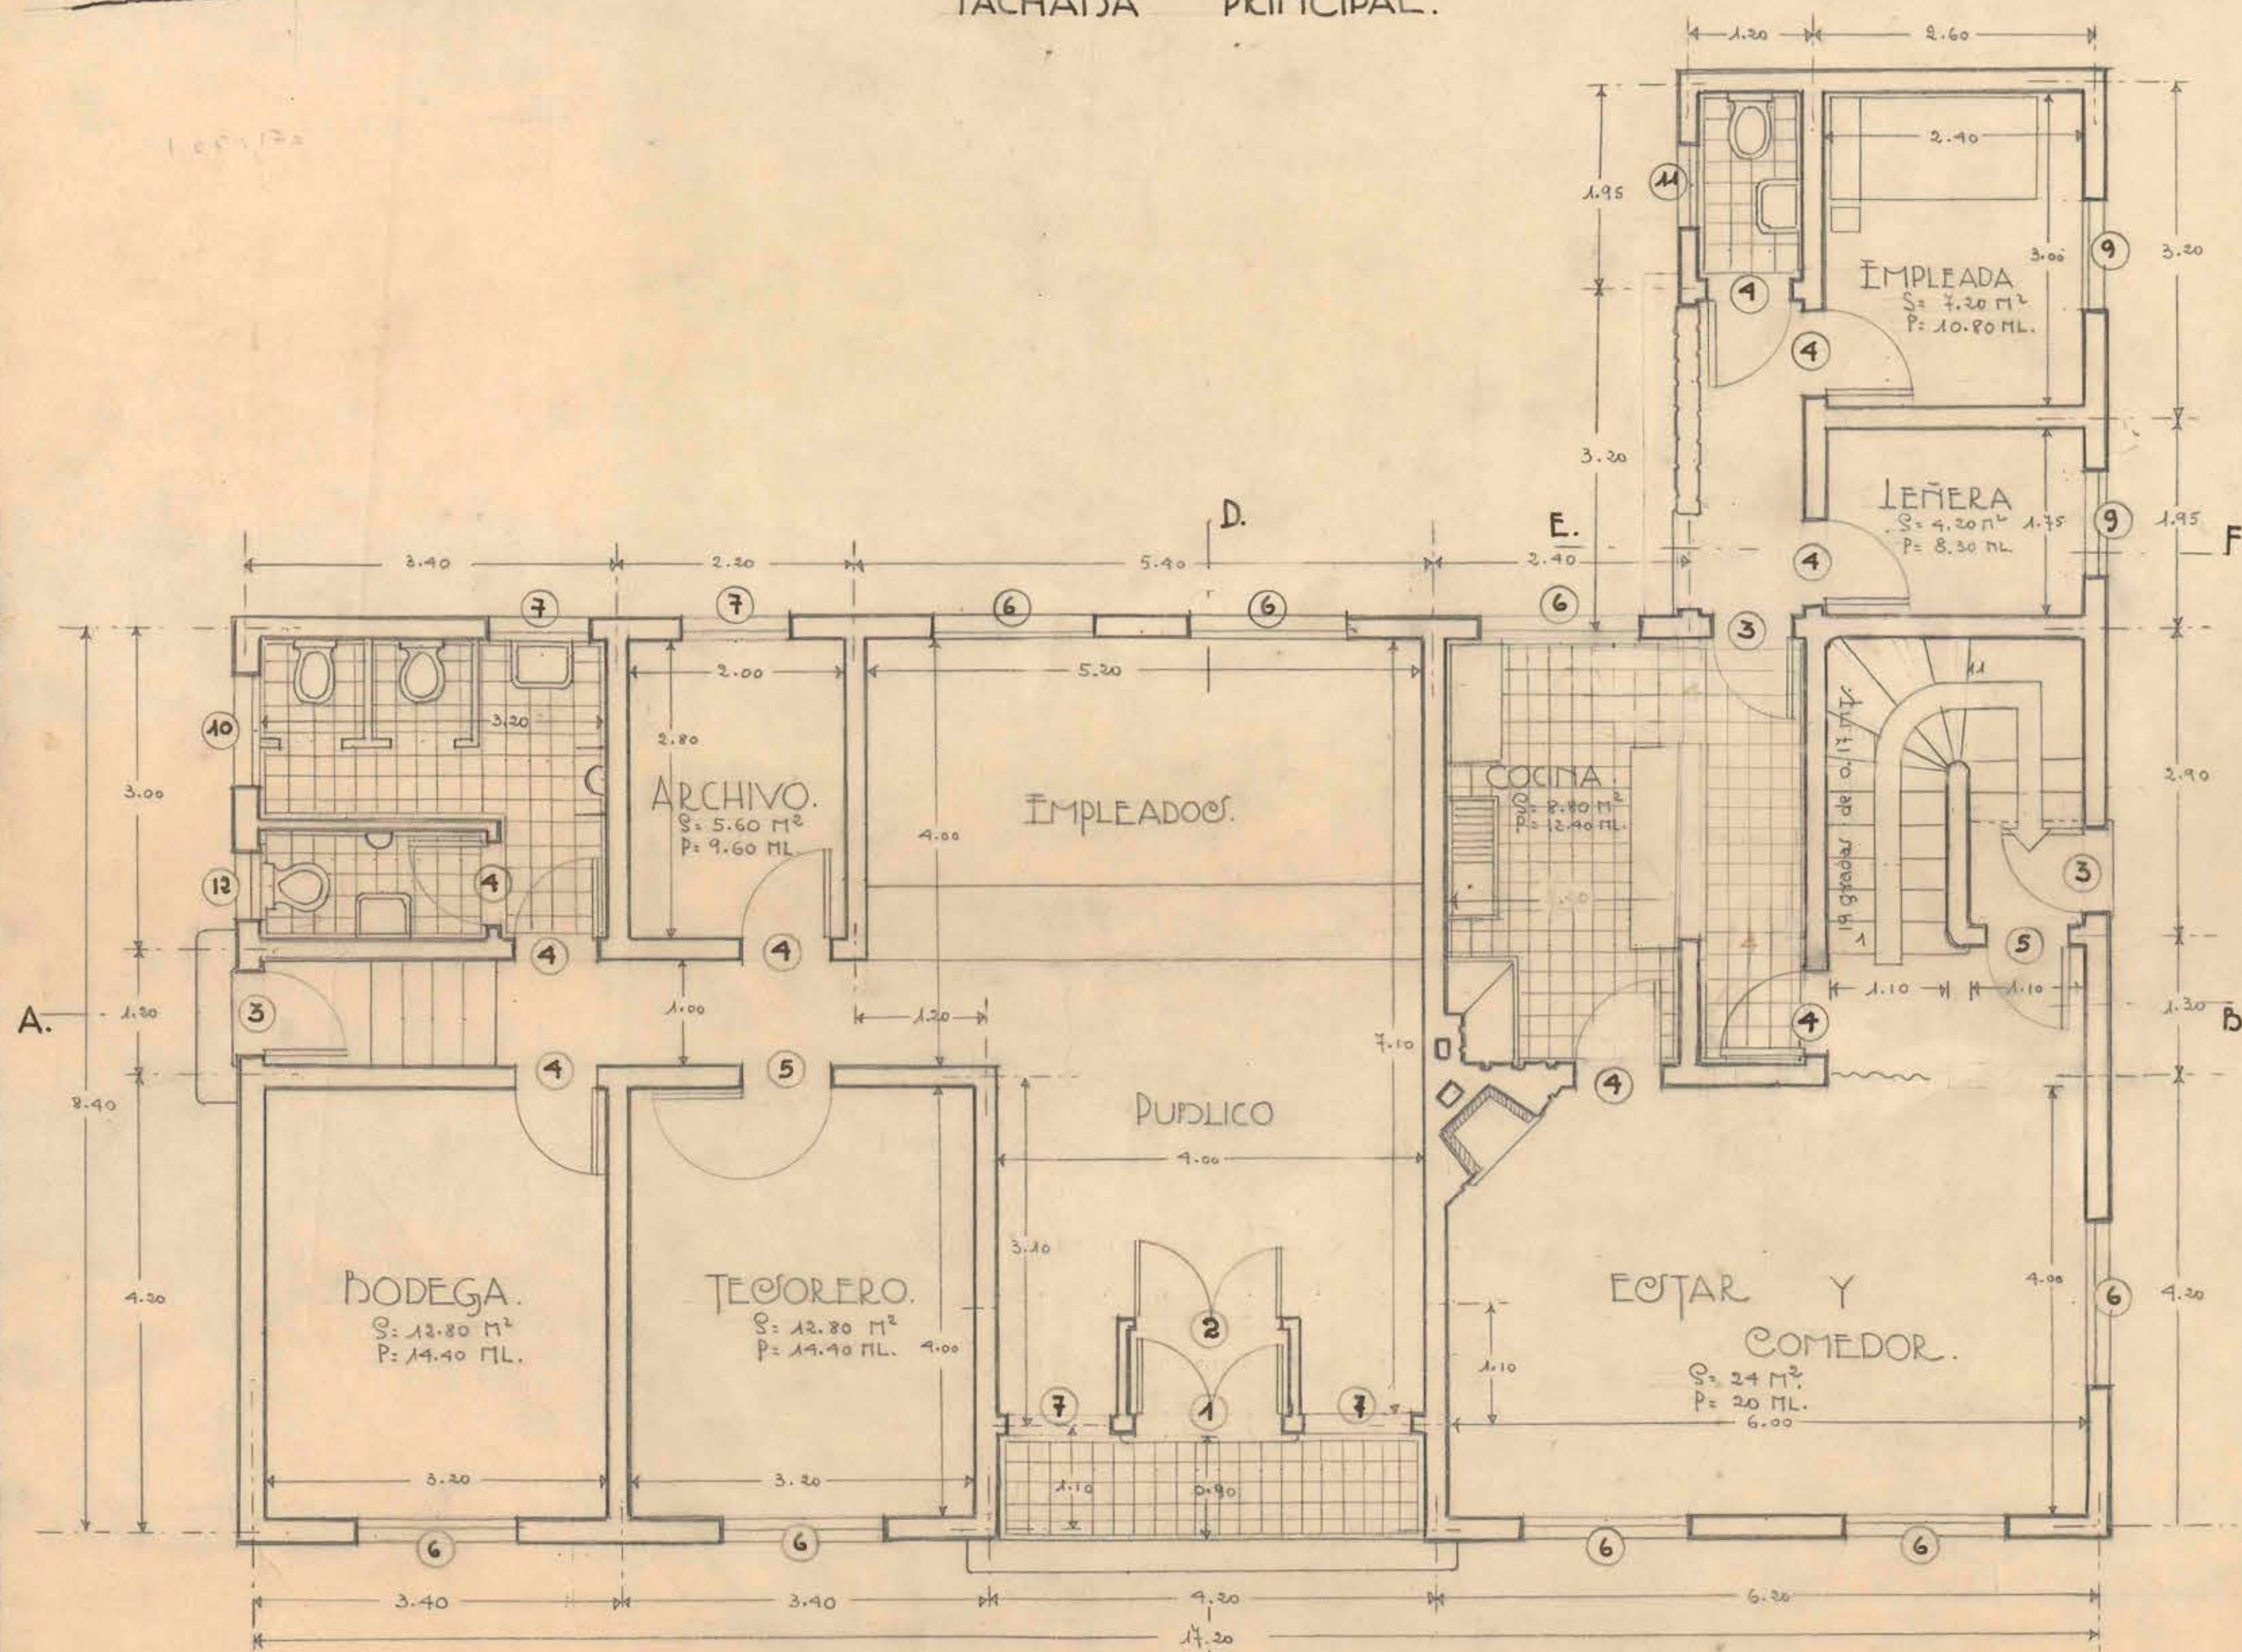

PLANTA PRIMER PISO.

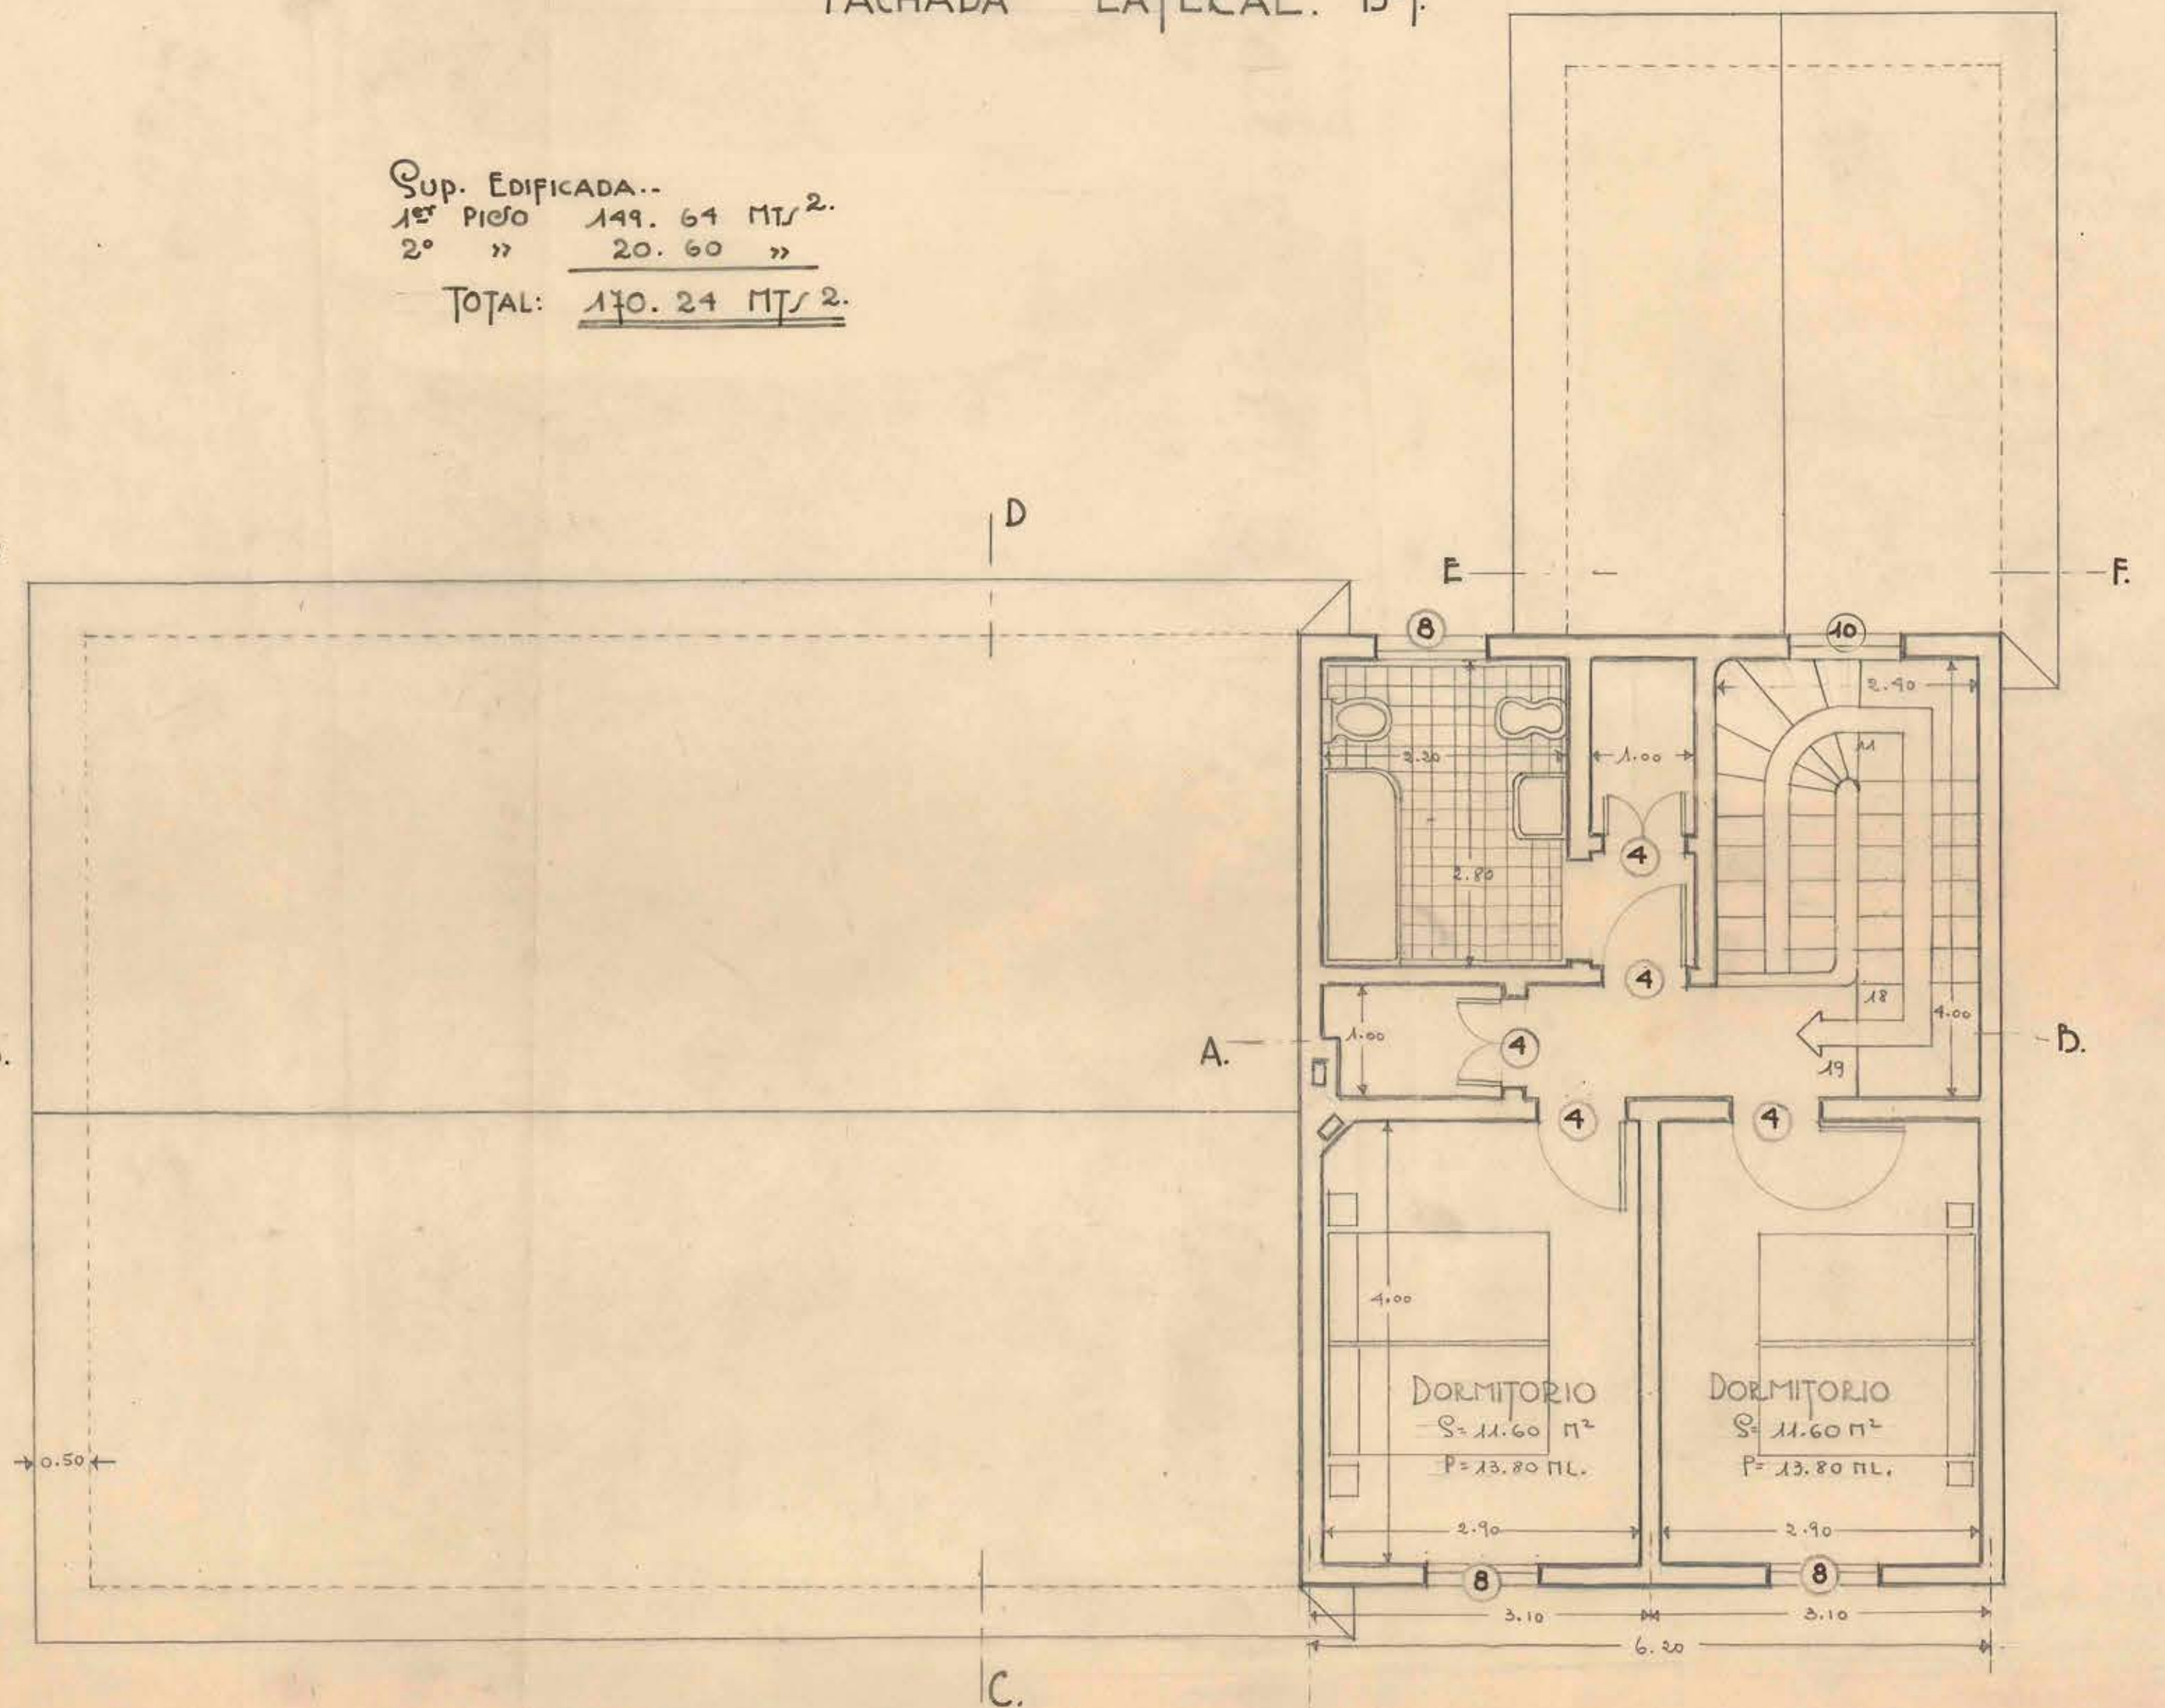

PLANTA SEGUNDO PISO.

D.O.P. DEPARTAMENTO DE ARQUITECTURA.  
 TESORERIA DE PUCOM.  
 ESCALA: 0.02 P/MT.



VP: *[Signature]*

ARQUITECTO: E. DENAVENTE M.  
 SGO., 19-VI-945.

PL. N° 1.