

D.G.O.P. - DEP. DE ARQUITECTURA

TESORERIA DE ALGARROBO

ESC. 1:50

PROYECTO


DIBUJO

ARMANDO A. REYES C.



P. RUIZ C.

SANTIAGO, NOVIEMBRE DE 1948

*Valdivia*

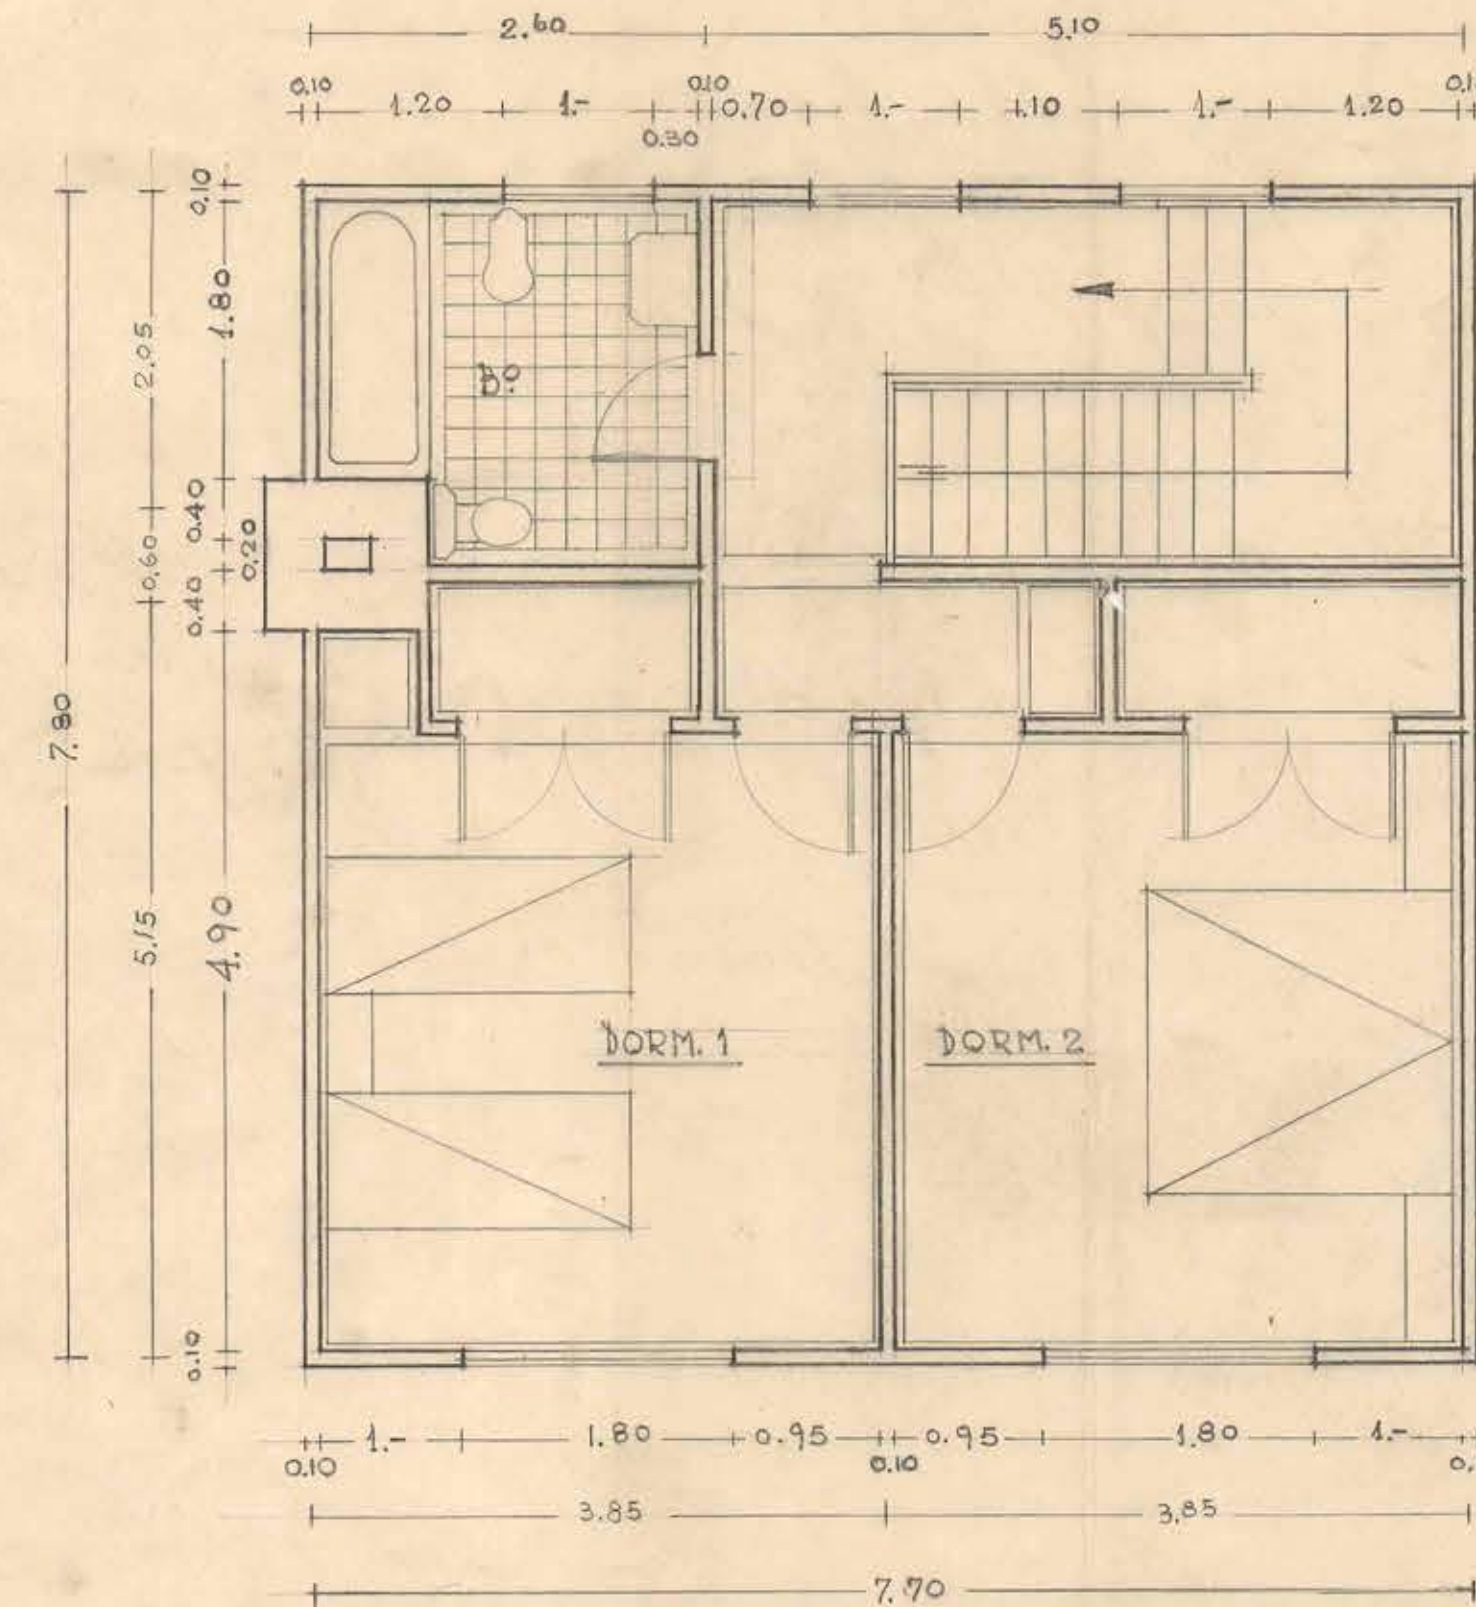

SEG. DISO

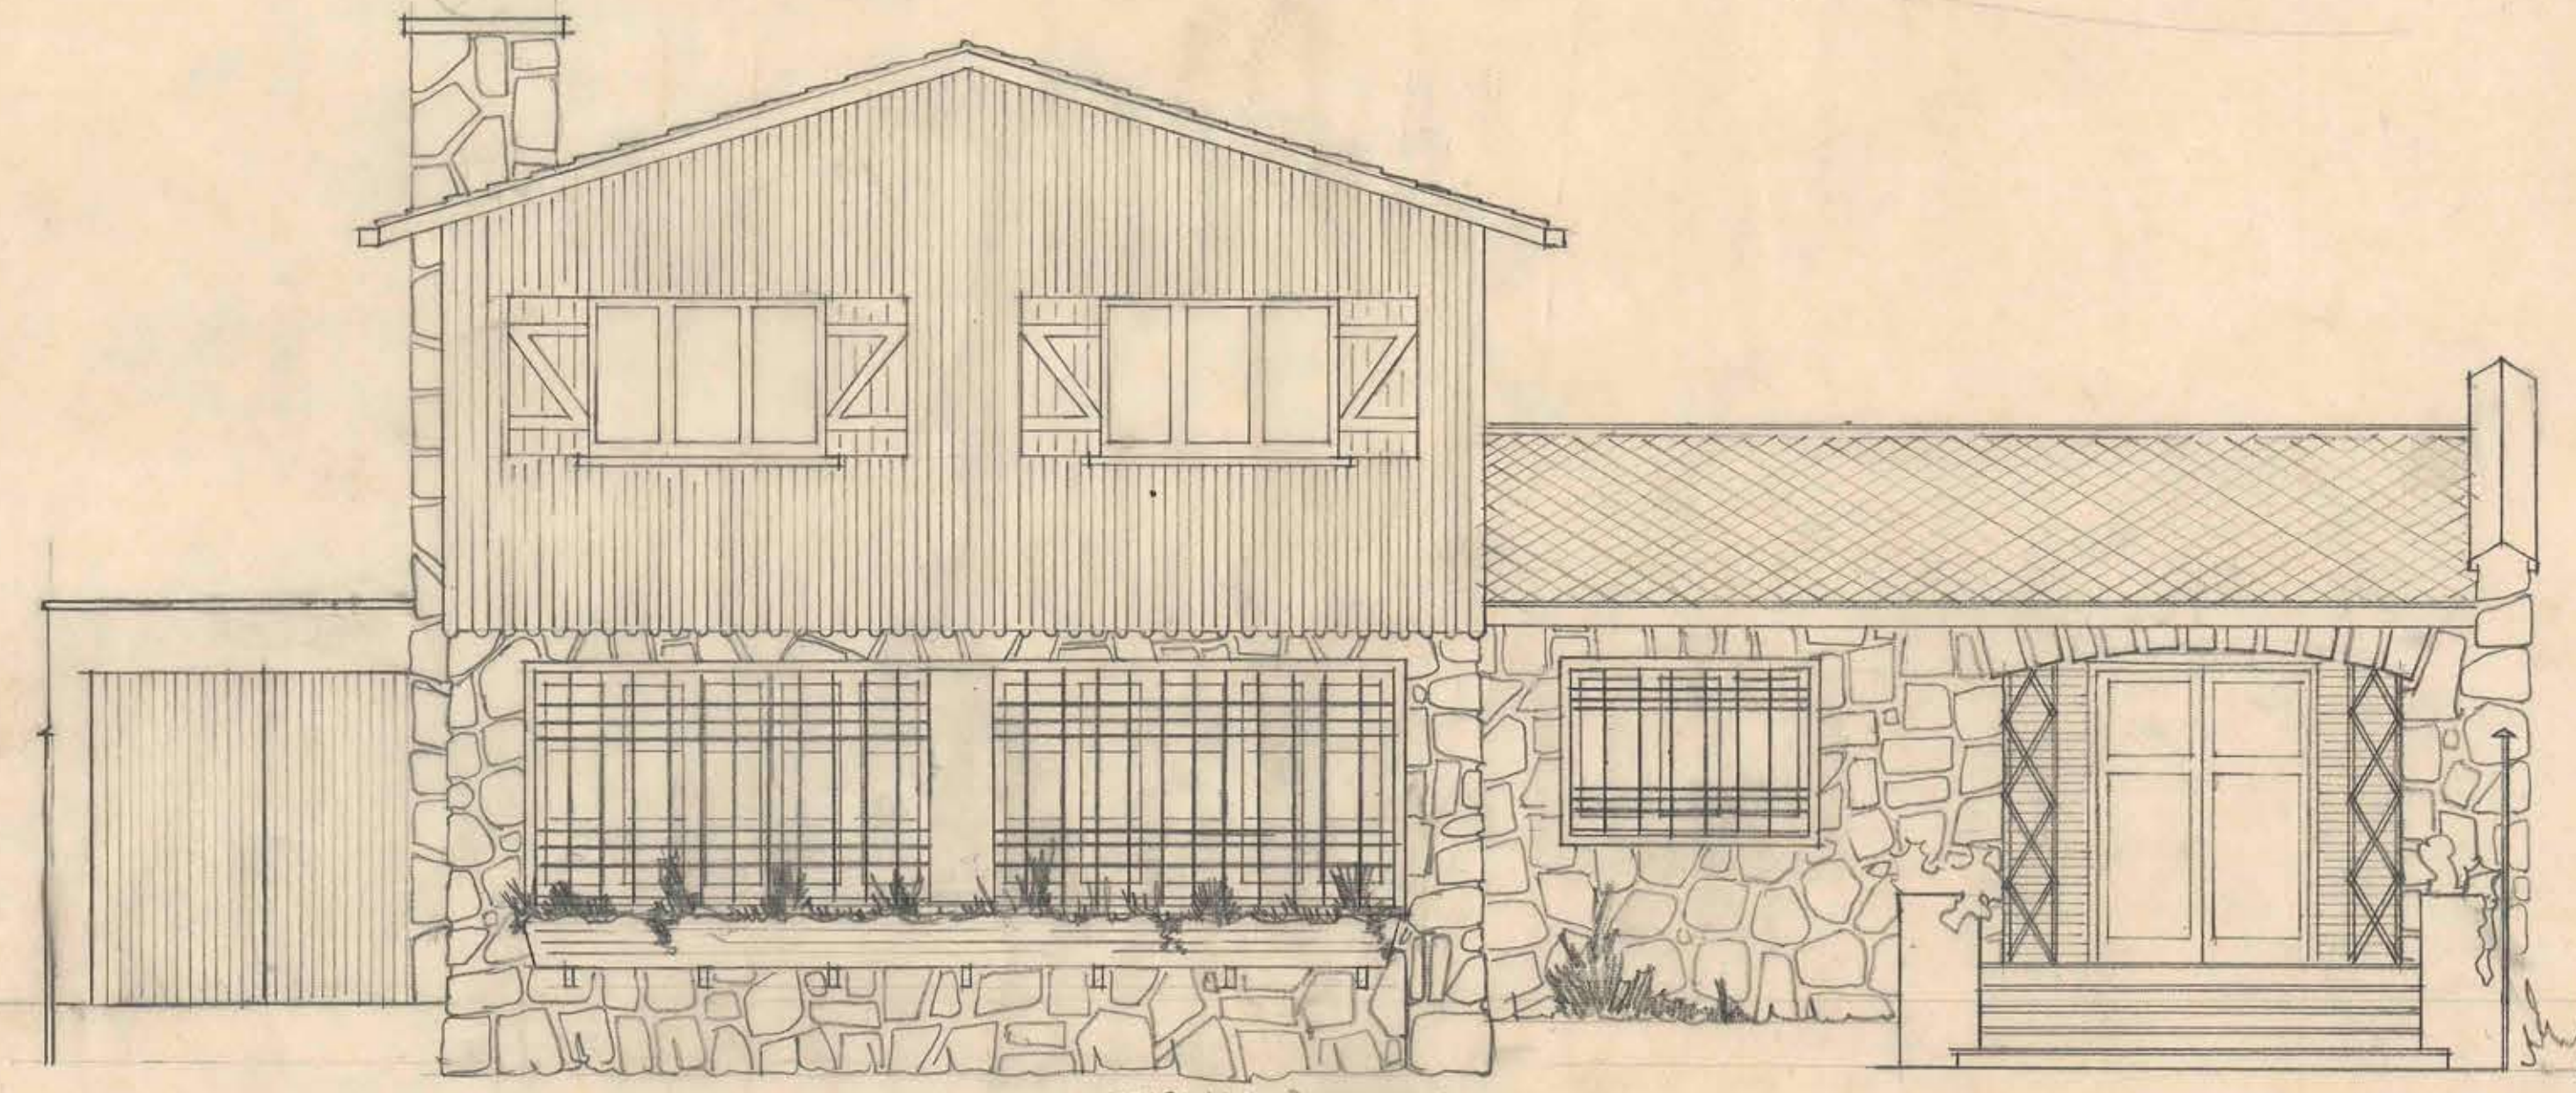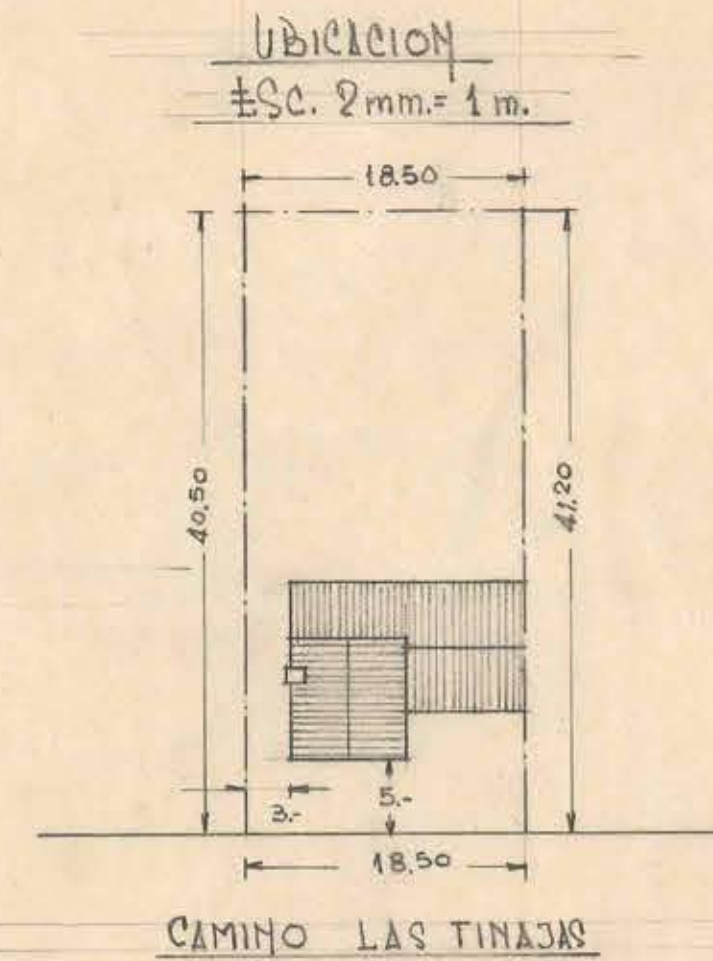

FACHADA PRINCIPAL