




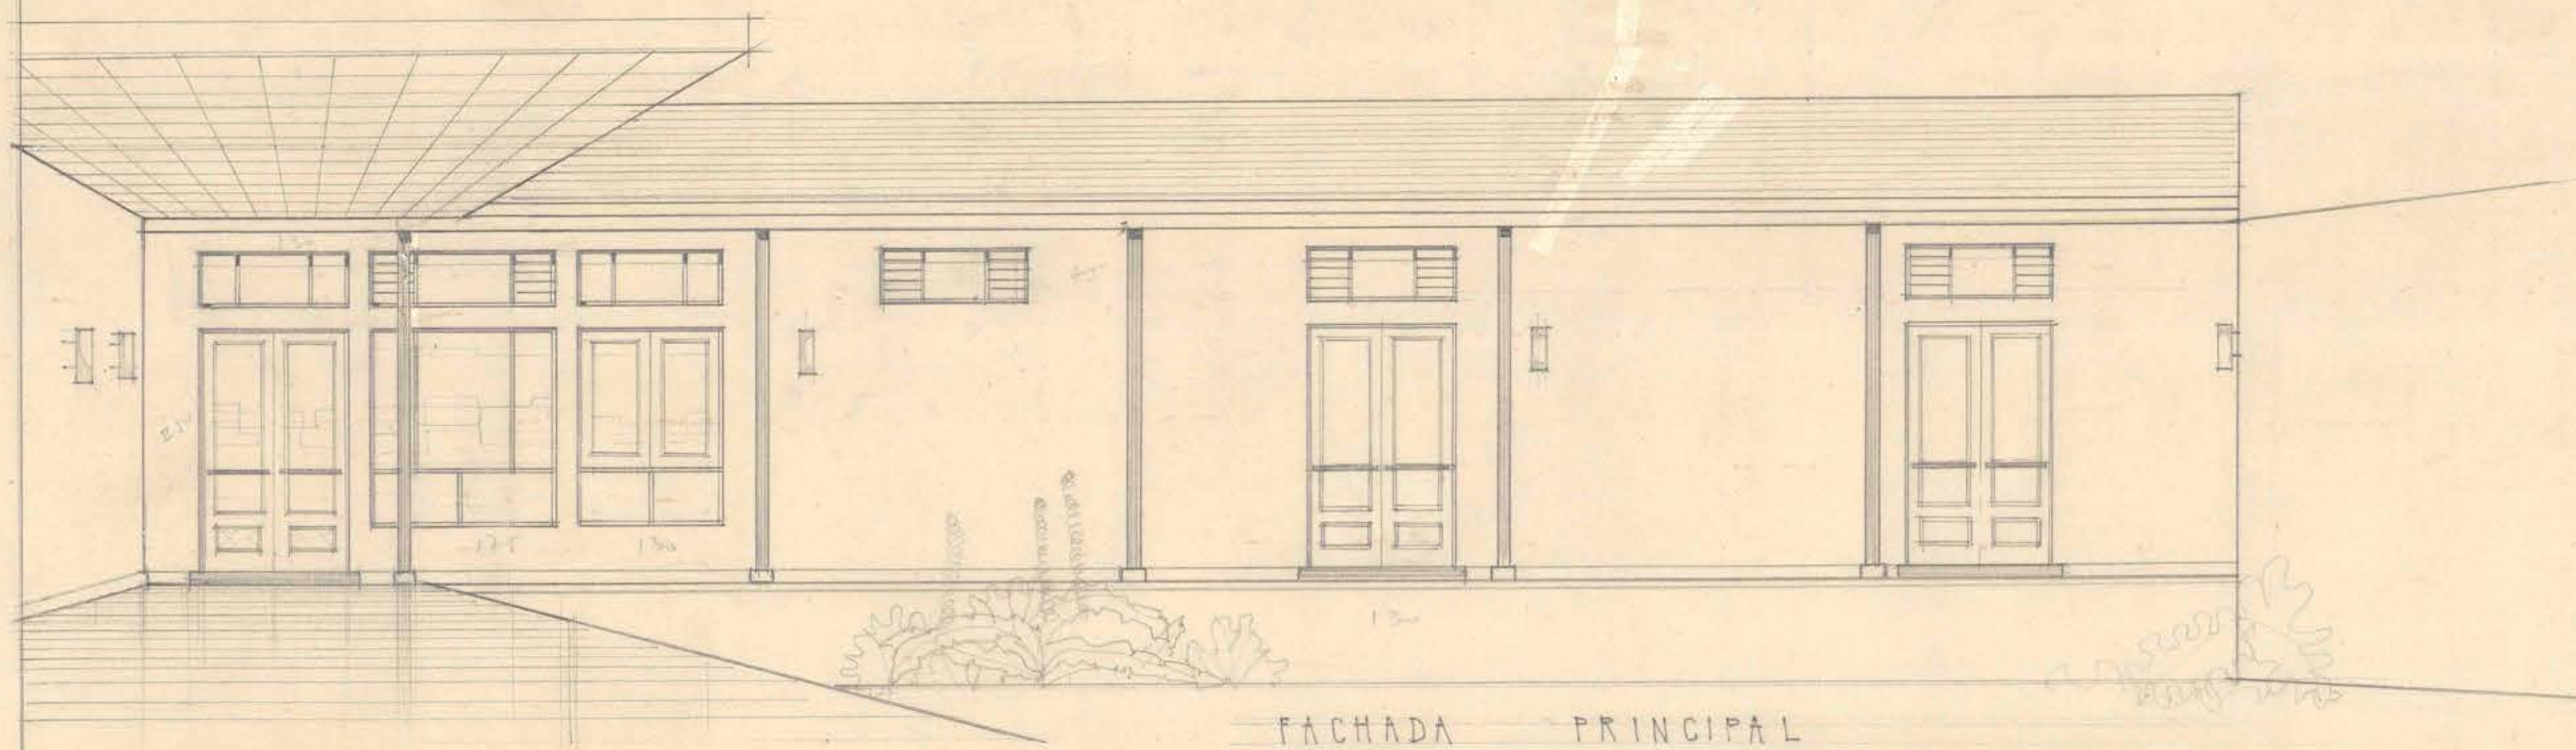

FACHADA PRINCIPAL

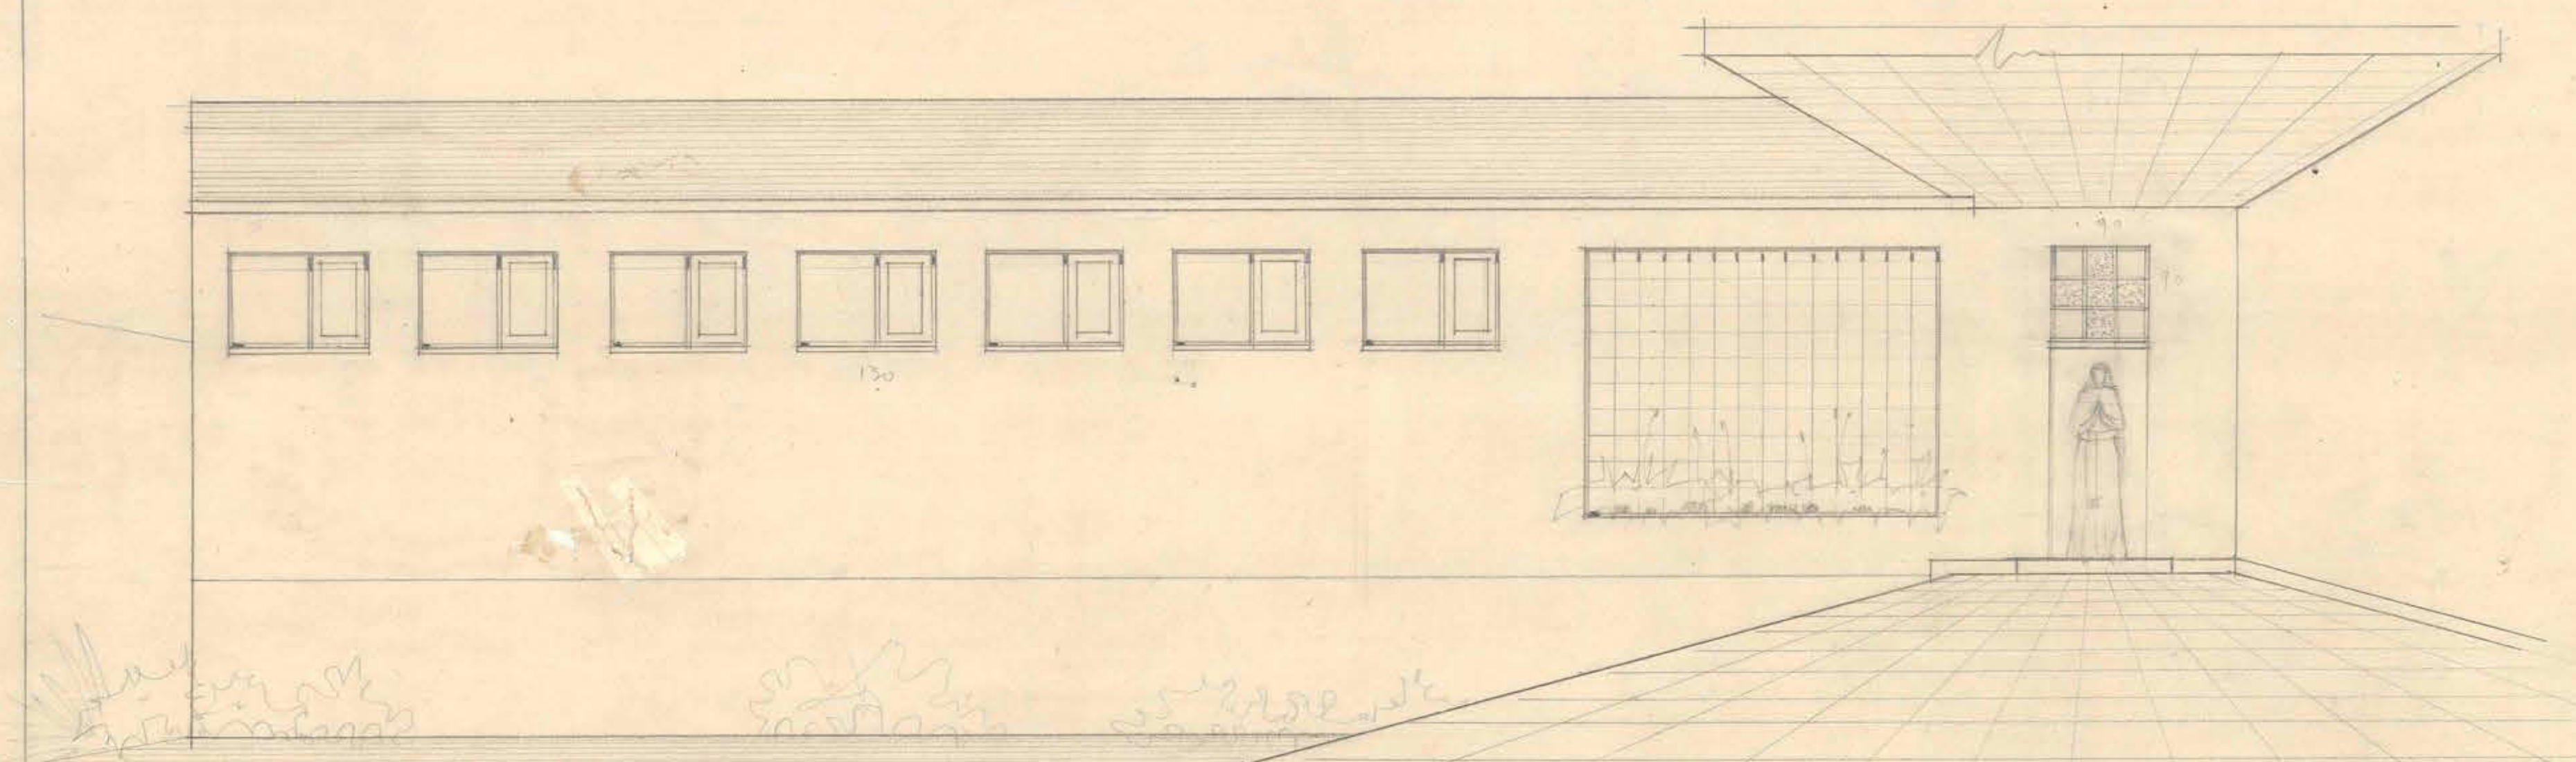

FACHADA POSTERIOR

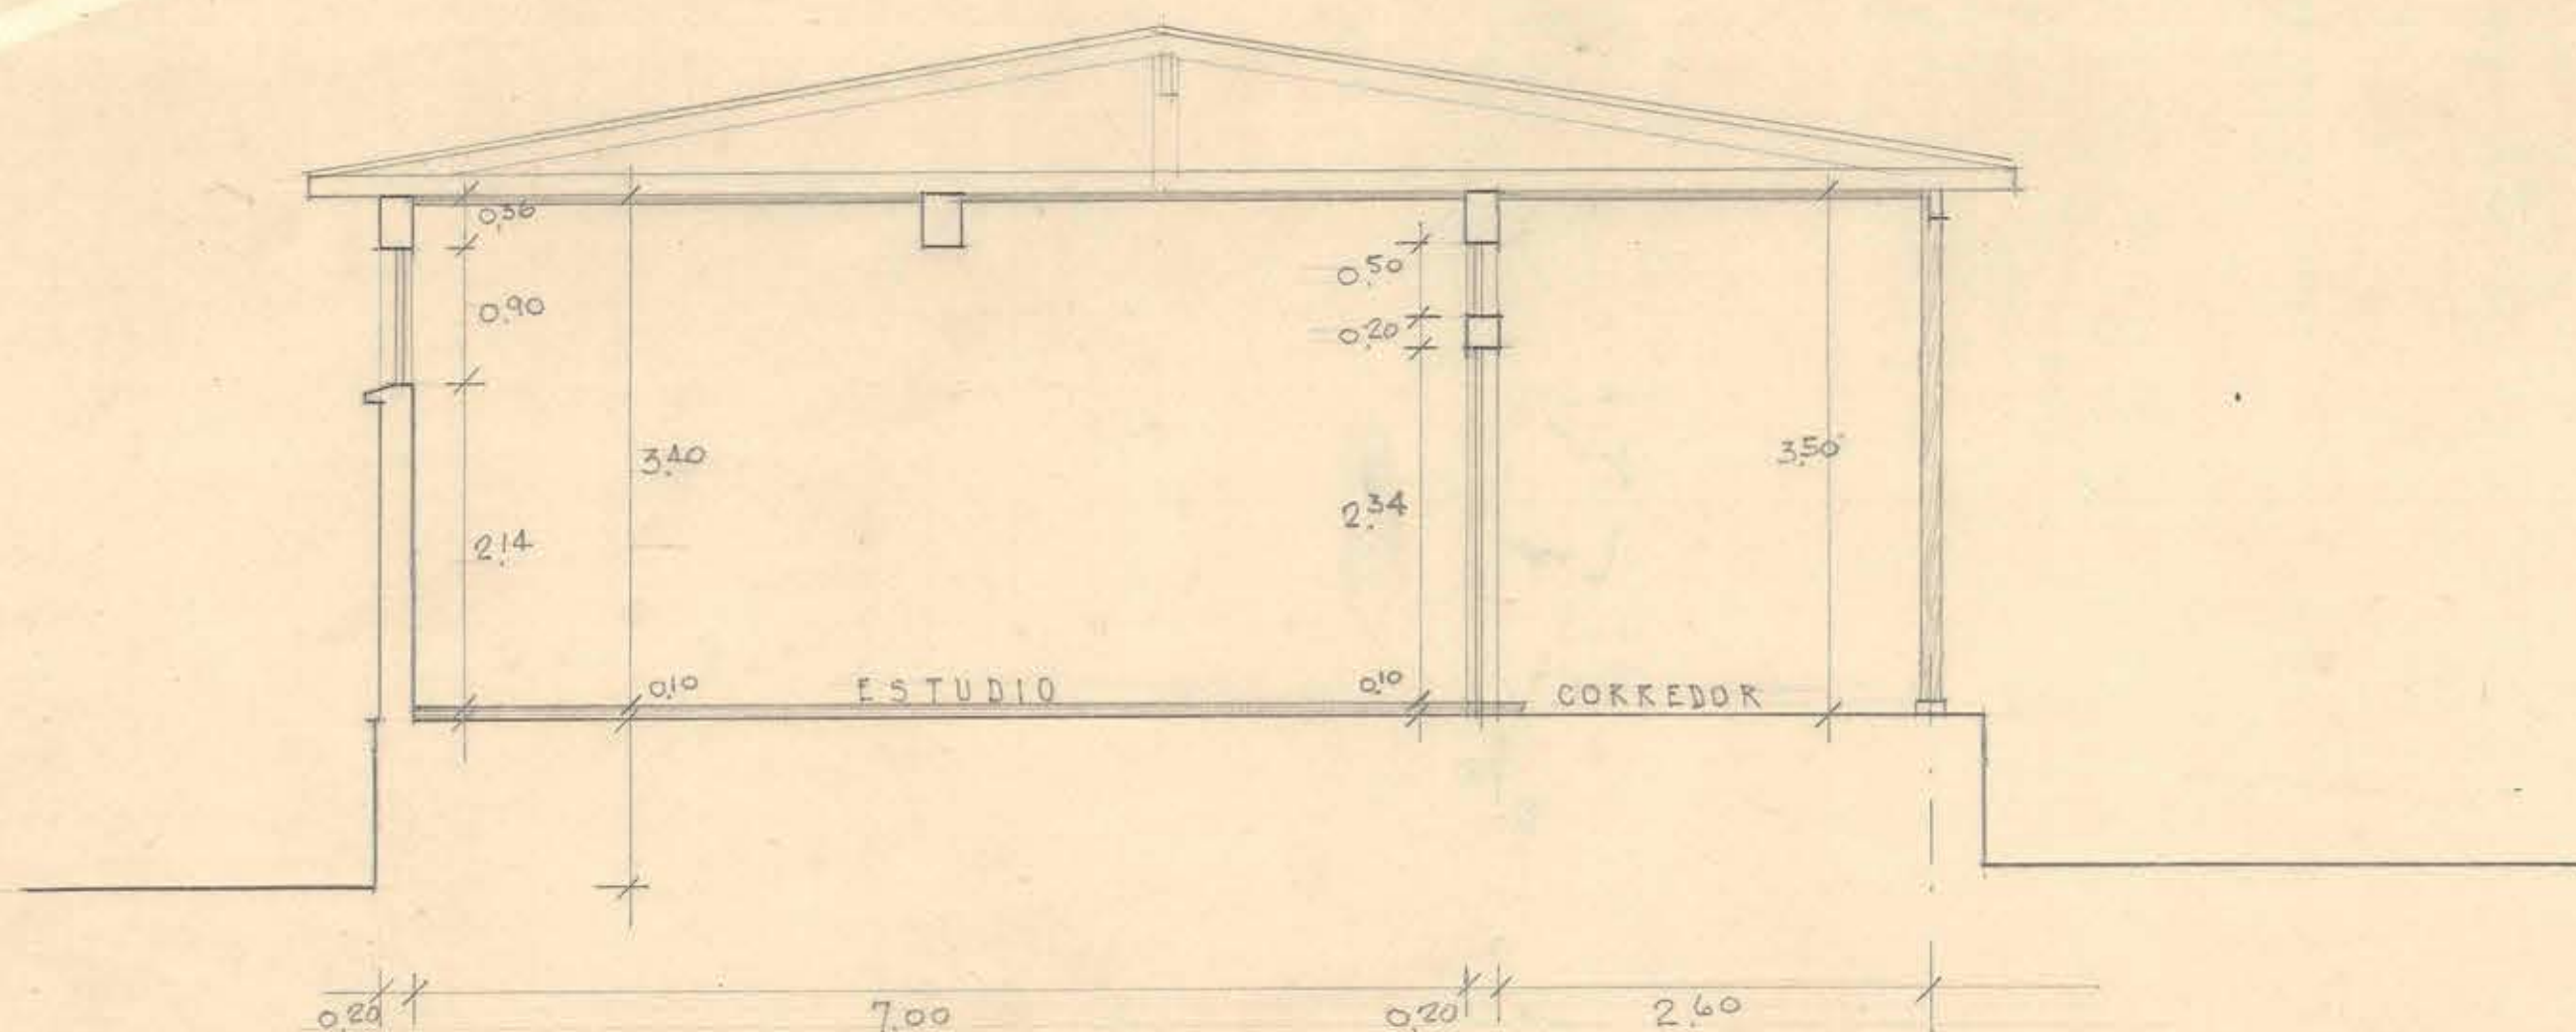

SECCION TRANSVERSAL



22 ENE 1960

Contrato No: 1229
 Octubre 5/60.-
 Reclut. Gen.

M.O.P. • DIRECCION DE ARQUITECTURA • DEP. CONSTRUCCIONES • OBRA BUEN PASTOR
 PLANO : FACHADAS Y CORTE • ESCALA 1:50 • A. DIAZ TH. ARQ. • G. RIEGO AYUD. 1959