


CROQUIS

ESCALA 0,0025 $\frac{P}{M}$

CONSERVATORIO NACIONAL DE MÚSICA

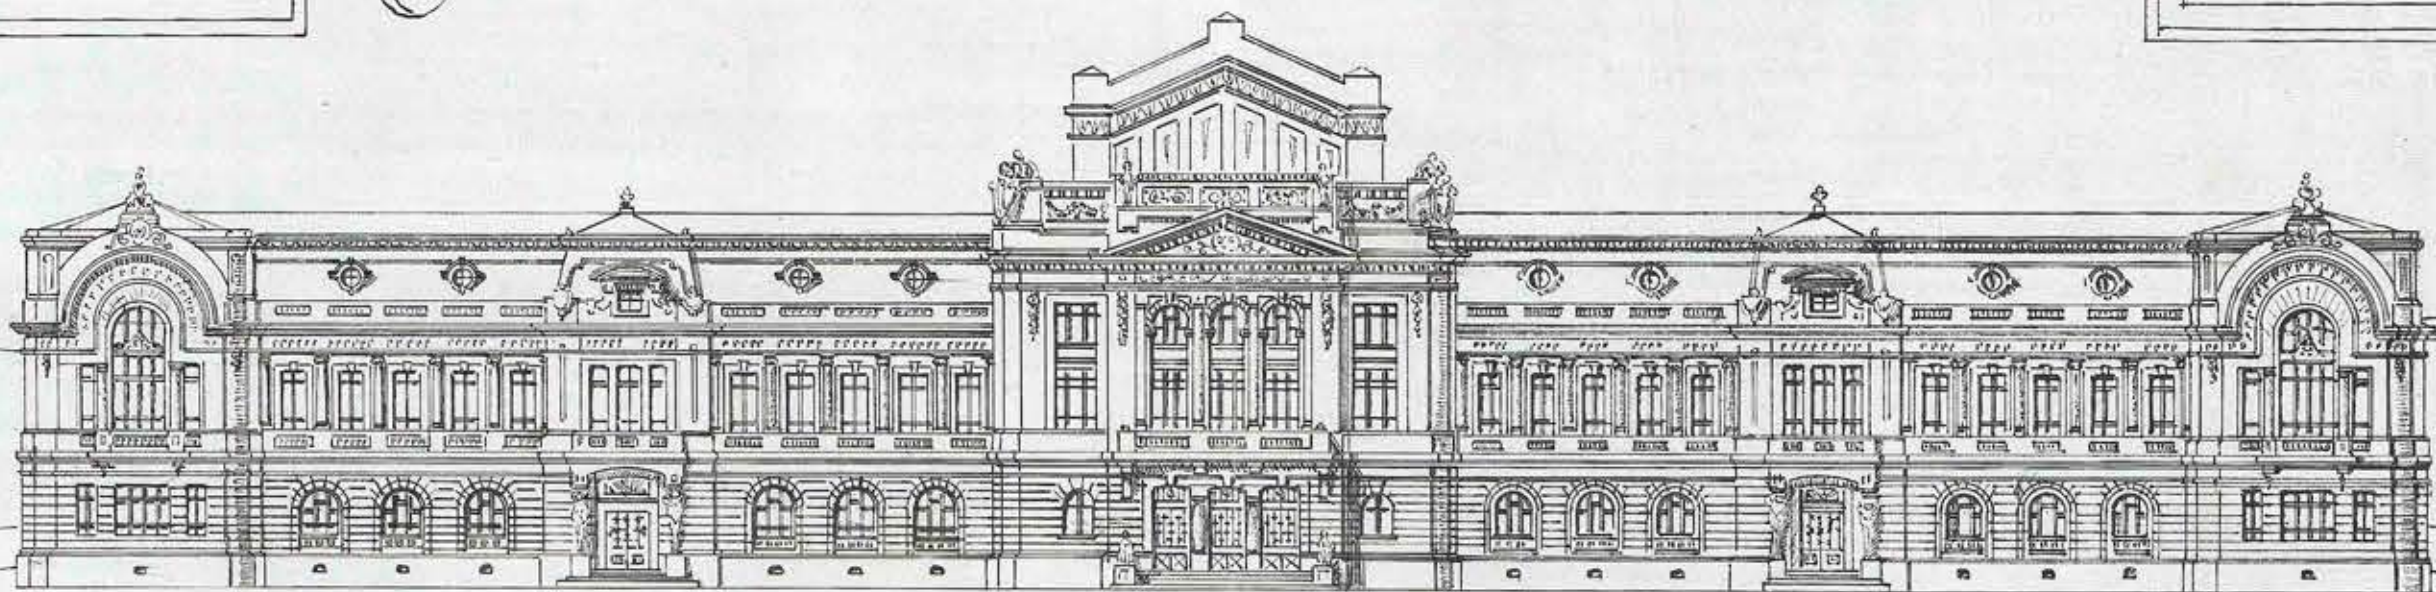


ELEVACION PRINCIPAL

HUEMUL

*Ante la brevedad de
esta
Jose Arce
1920
julio 29.*

COPIAPO

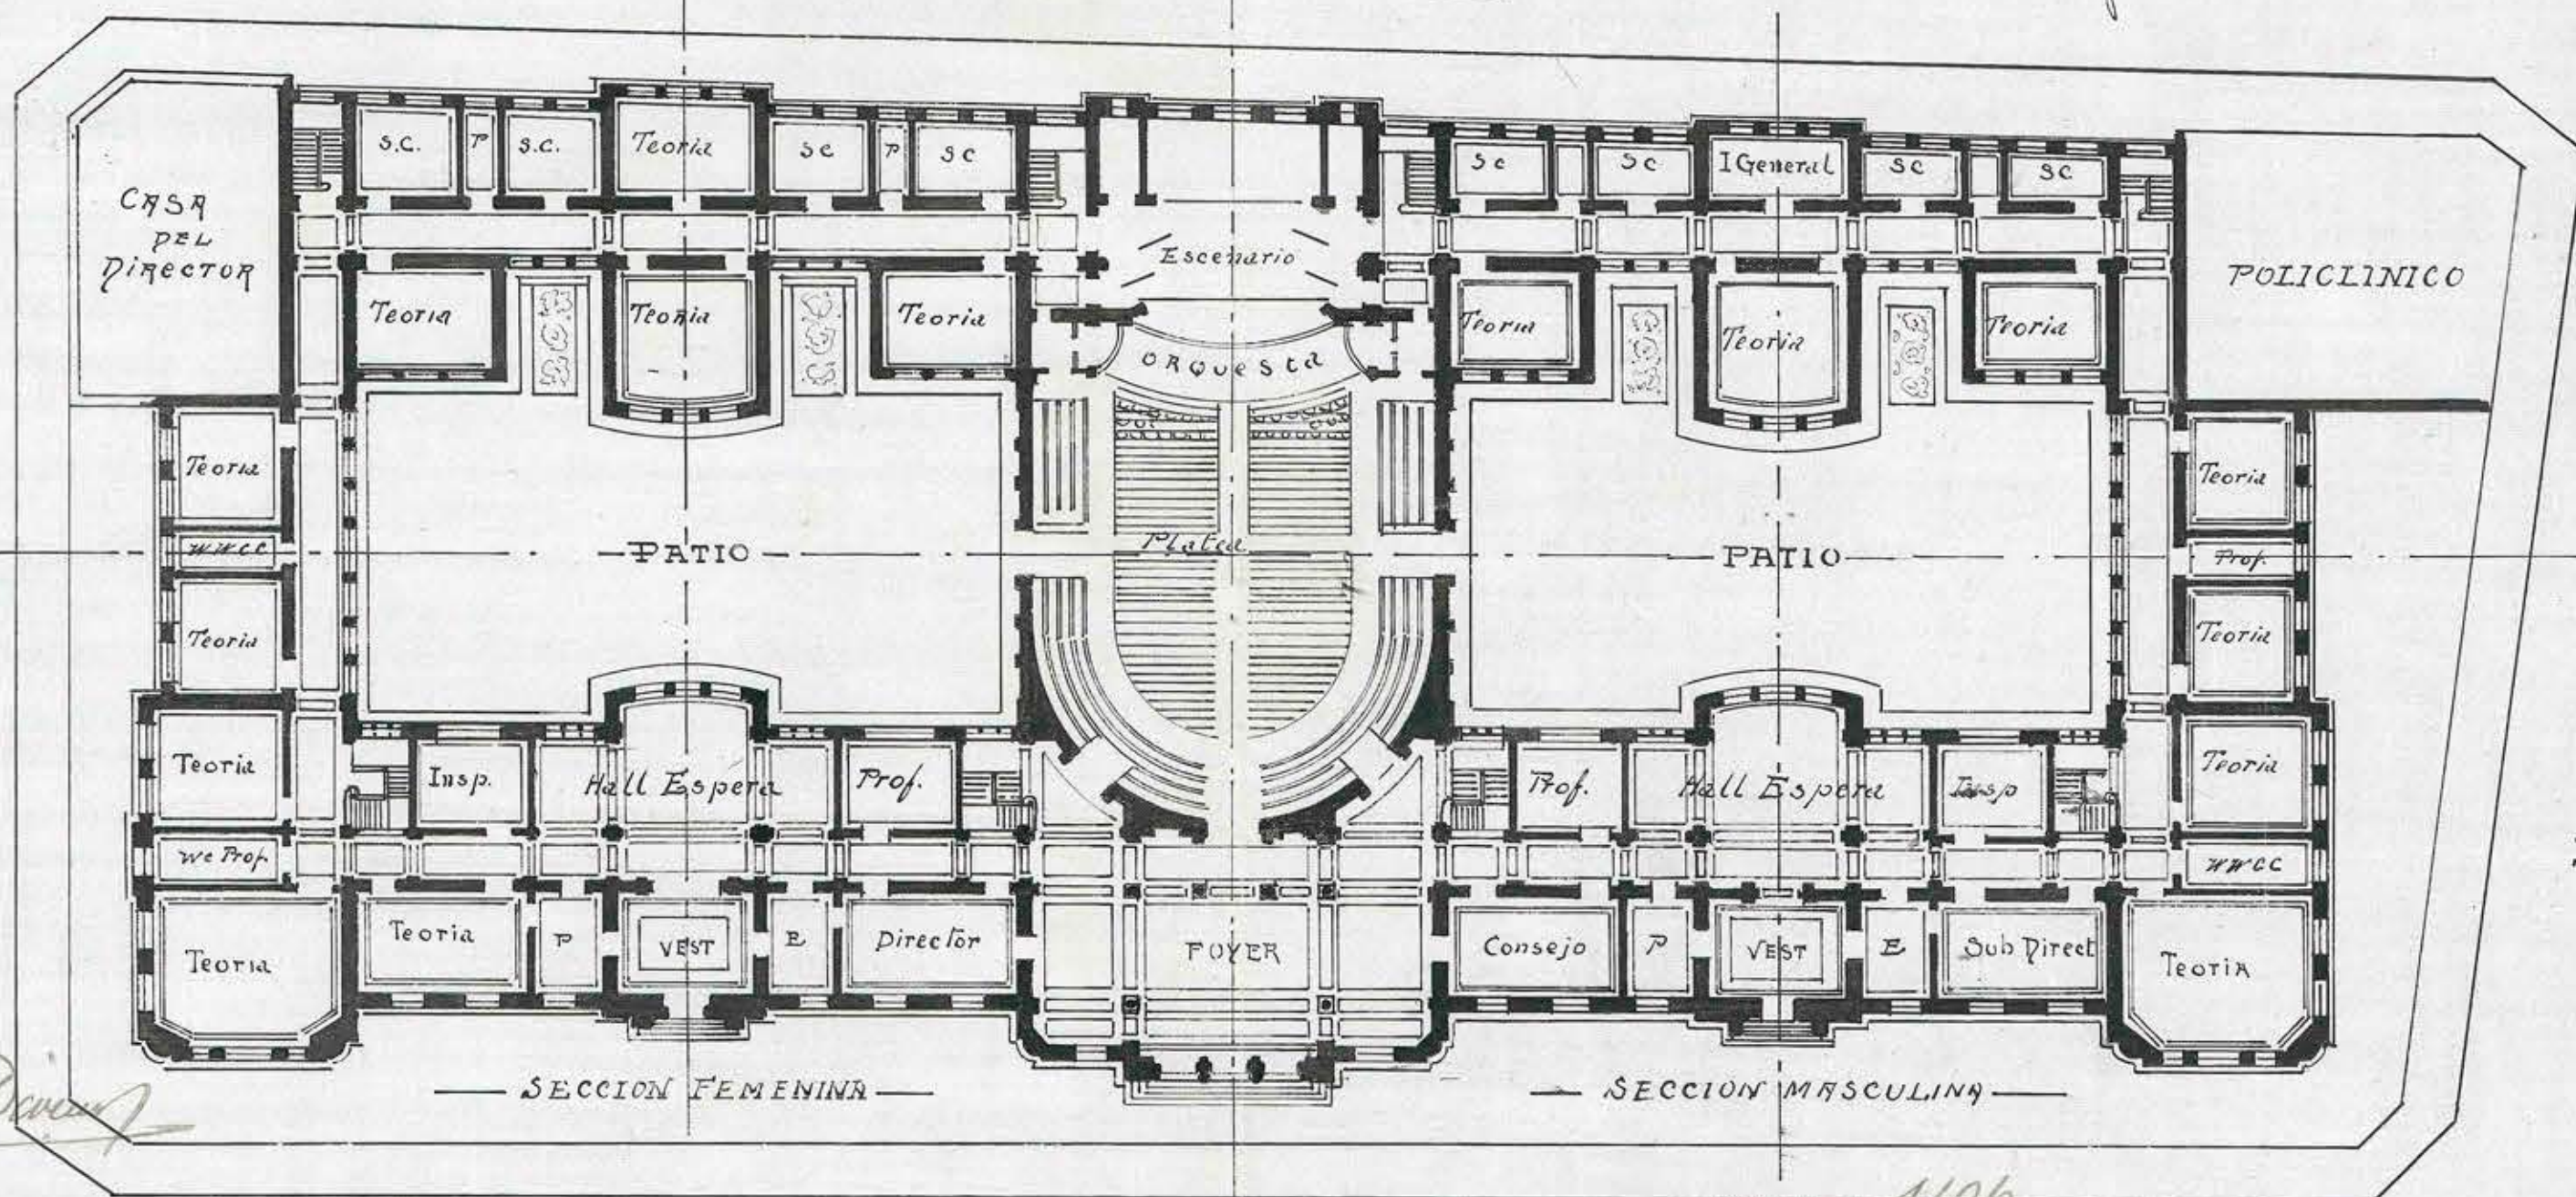

10 DE JULIO.

PLANO DEL 1º PISO

NATANIEL

SESION N. 1106
Santiago, 23 de Julio de 1920

APROBADO POR EL CONSEJO
DE OBRAS PUBLICAS

C. M. W. H. S.