



CEMENTERIO DE MEJILLONES

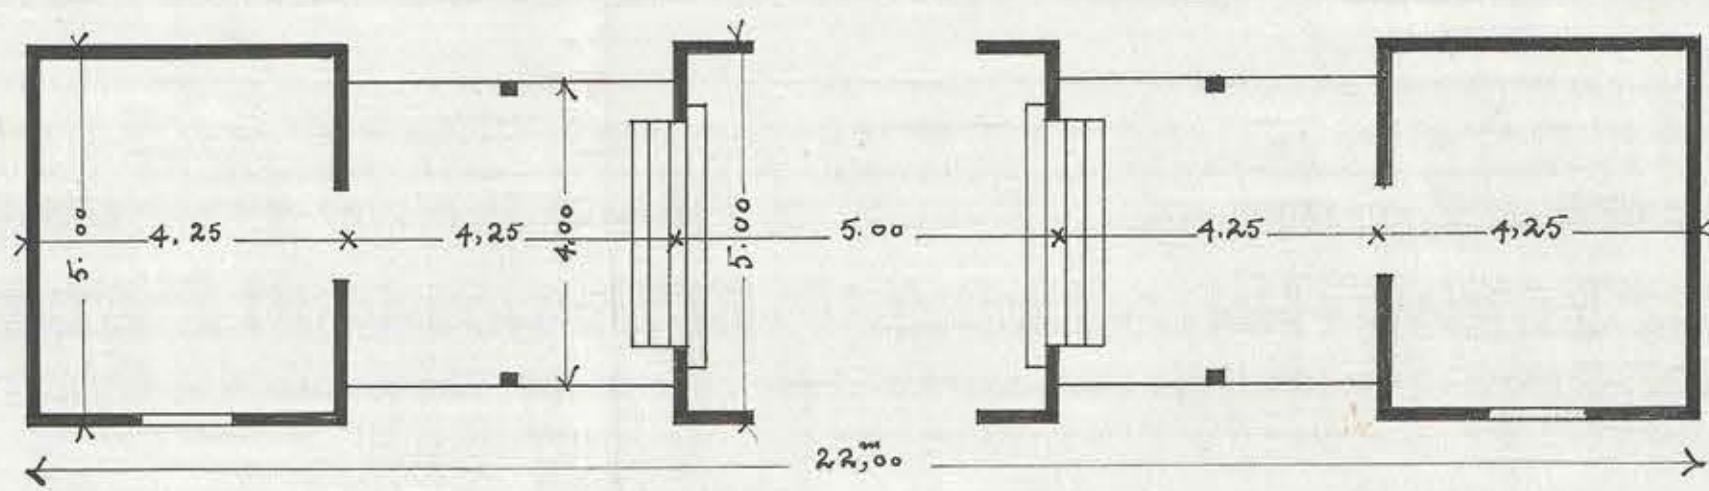


PLANTA

Escala 0,01 = 1 metro.

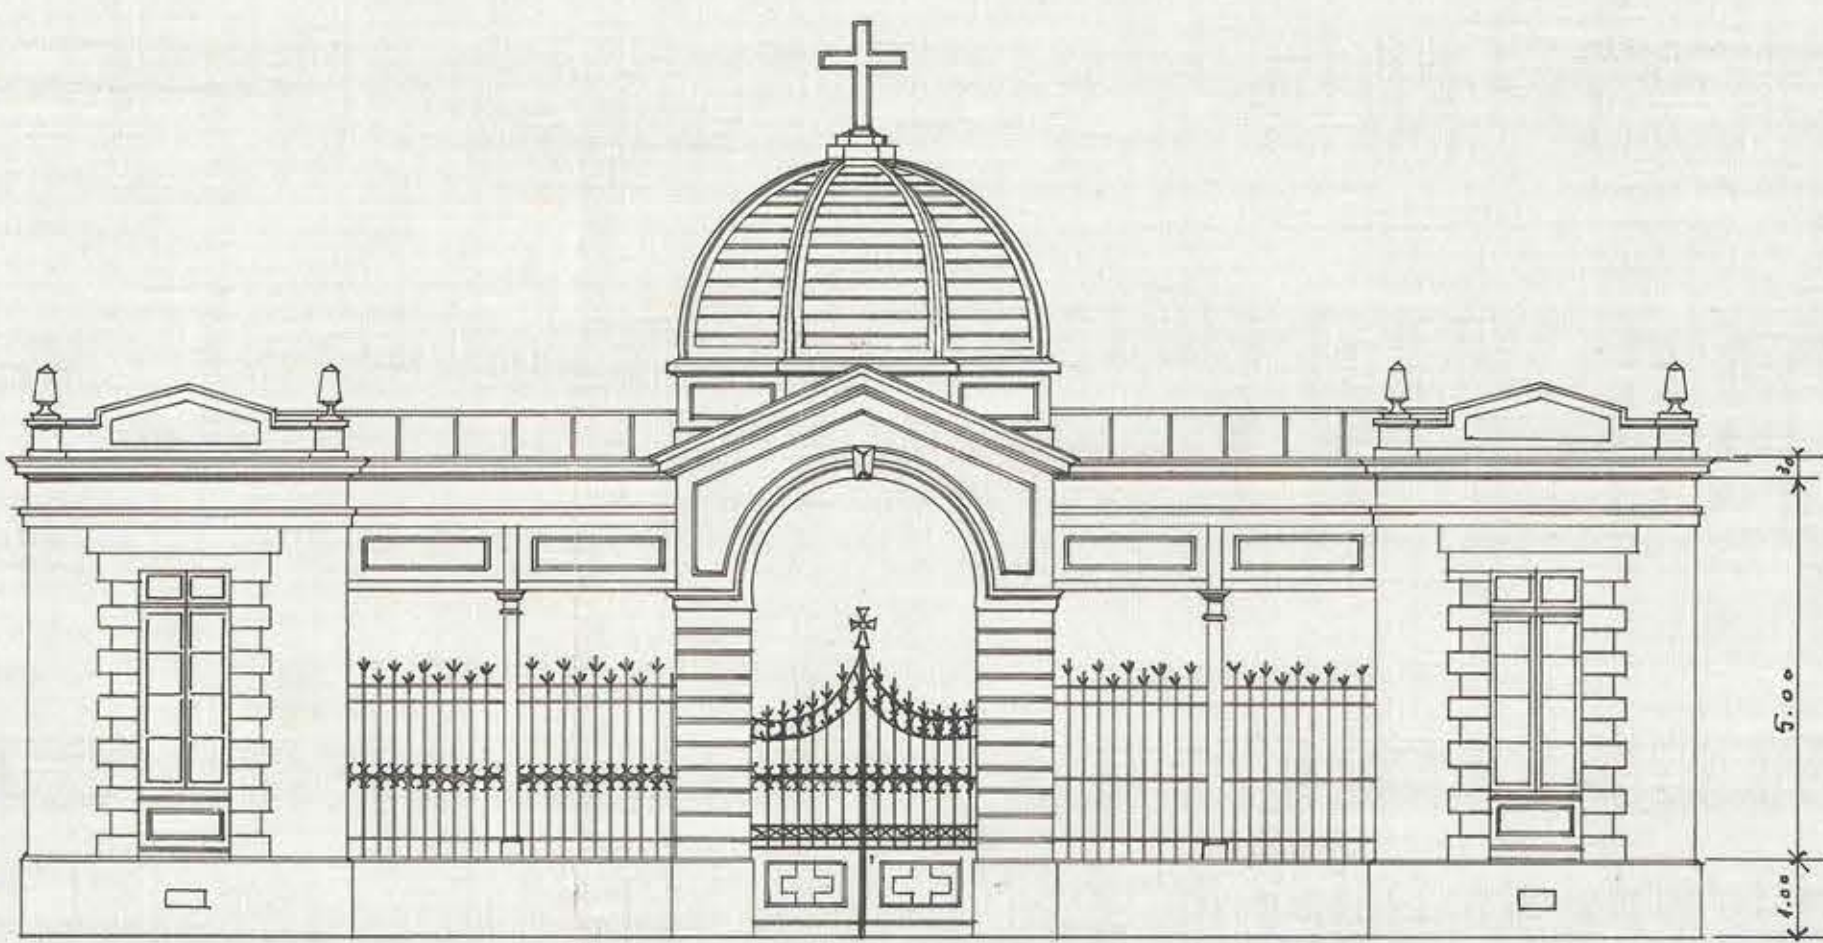


FACHADA

Mejillones Abril 1910
Josi Gellona
Arq.^{to}

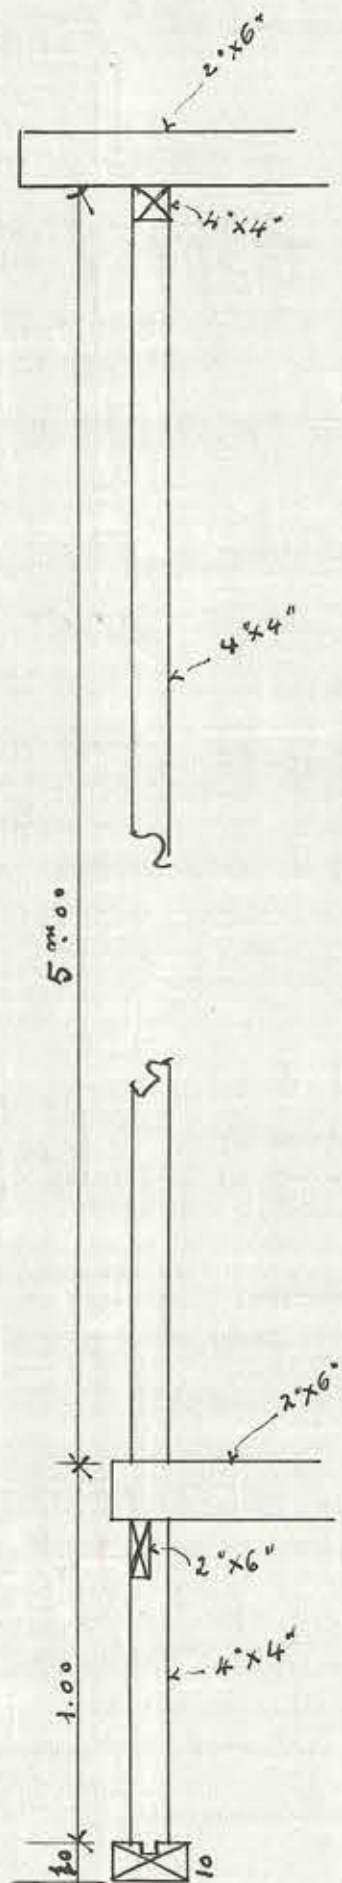

Detalle del Tabique
Escala - 1:20

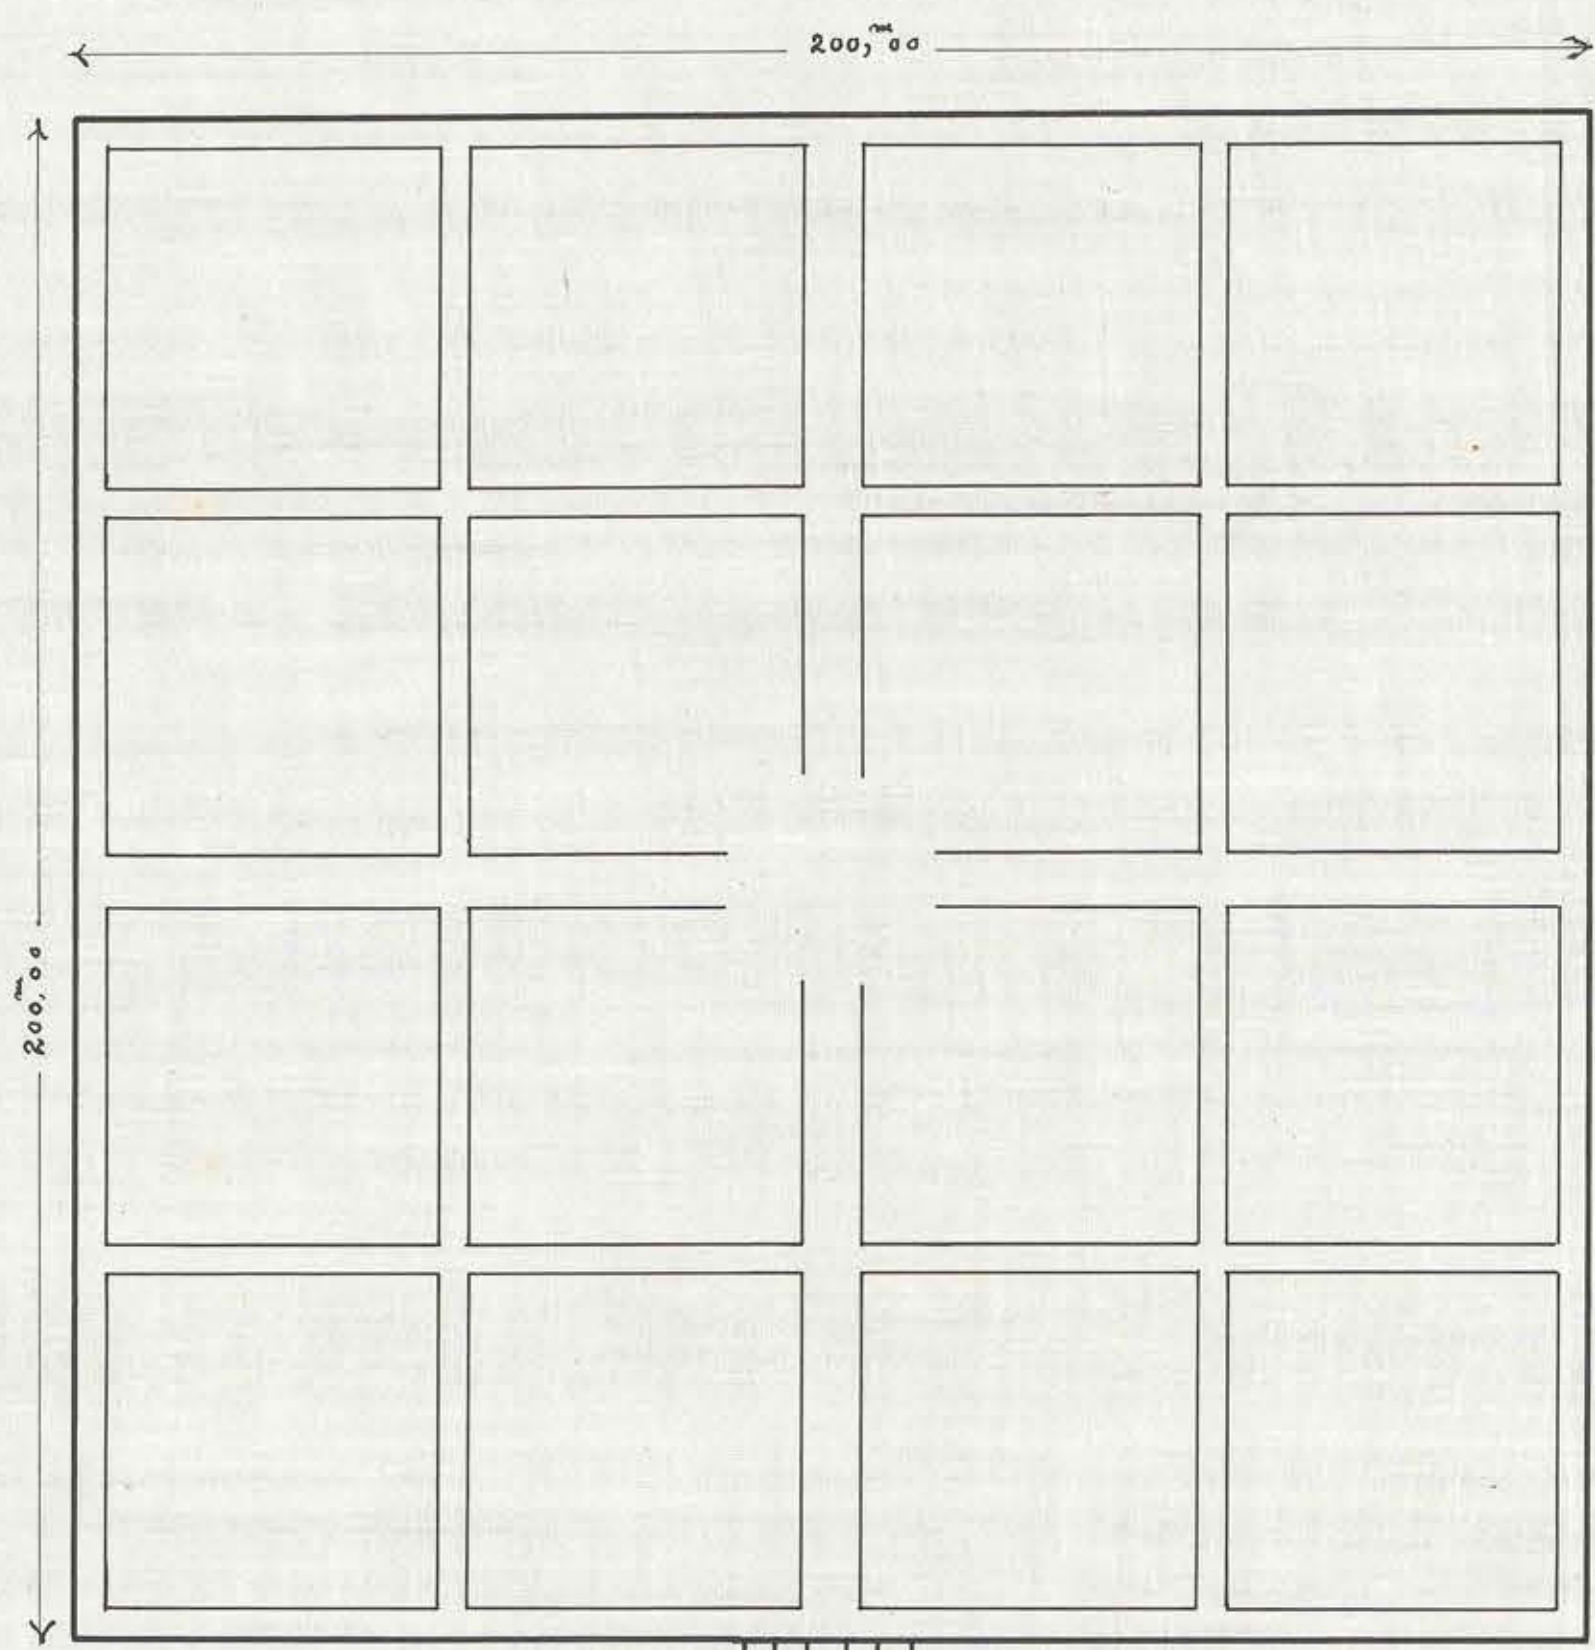

PLANO DEL TERRENO

Escala - 1:1000