



CEMENTERIO DE MEJILLONES

(2)

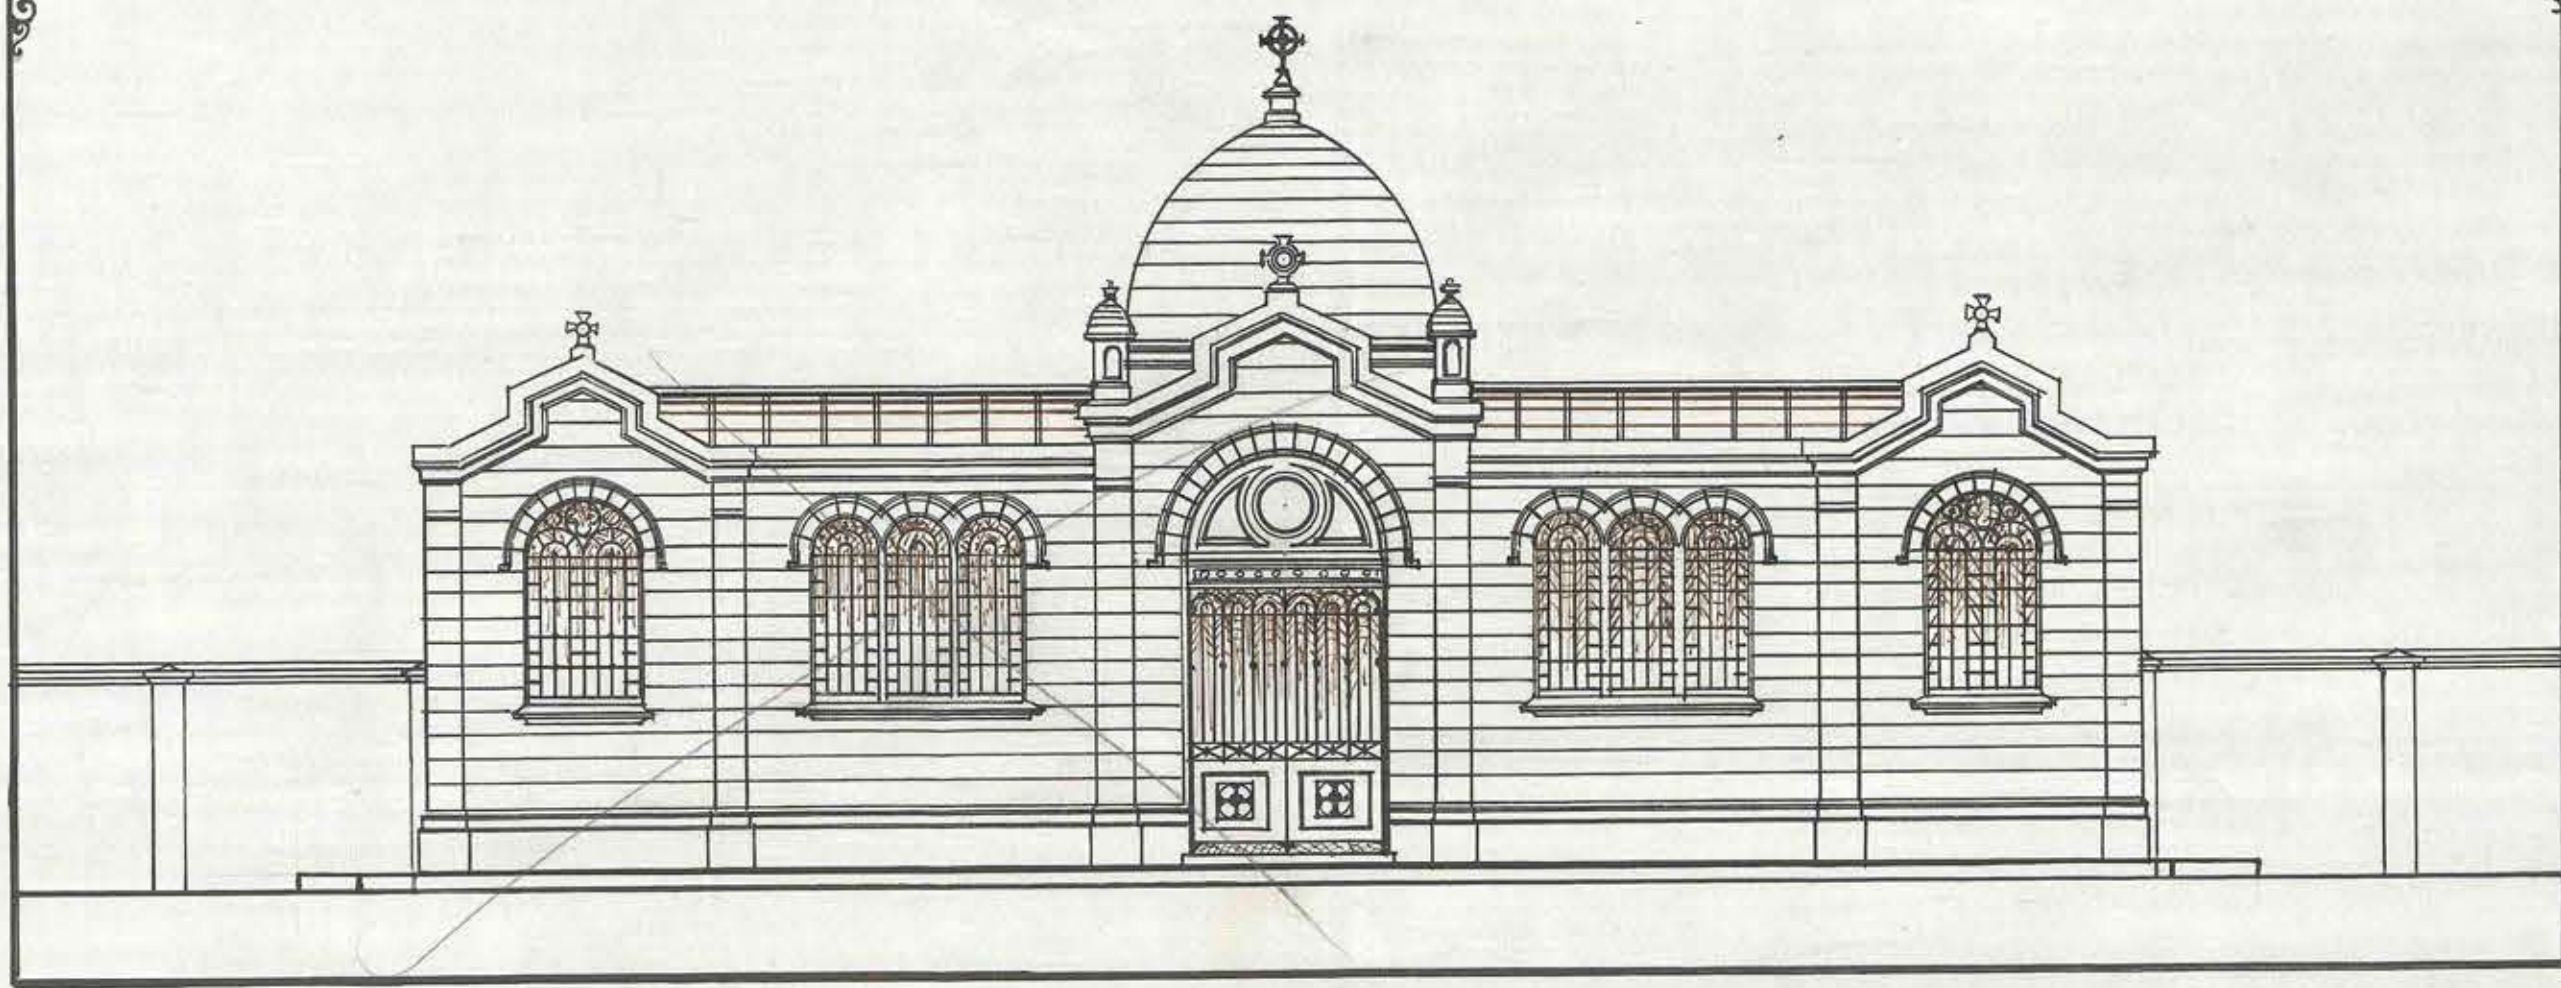

FACHADA PRINCIPAL

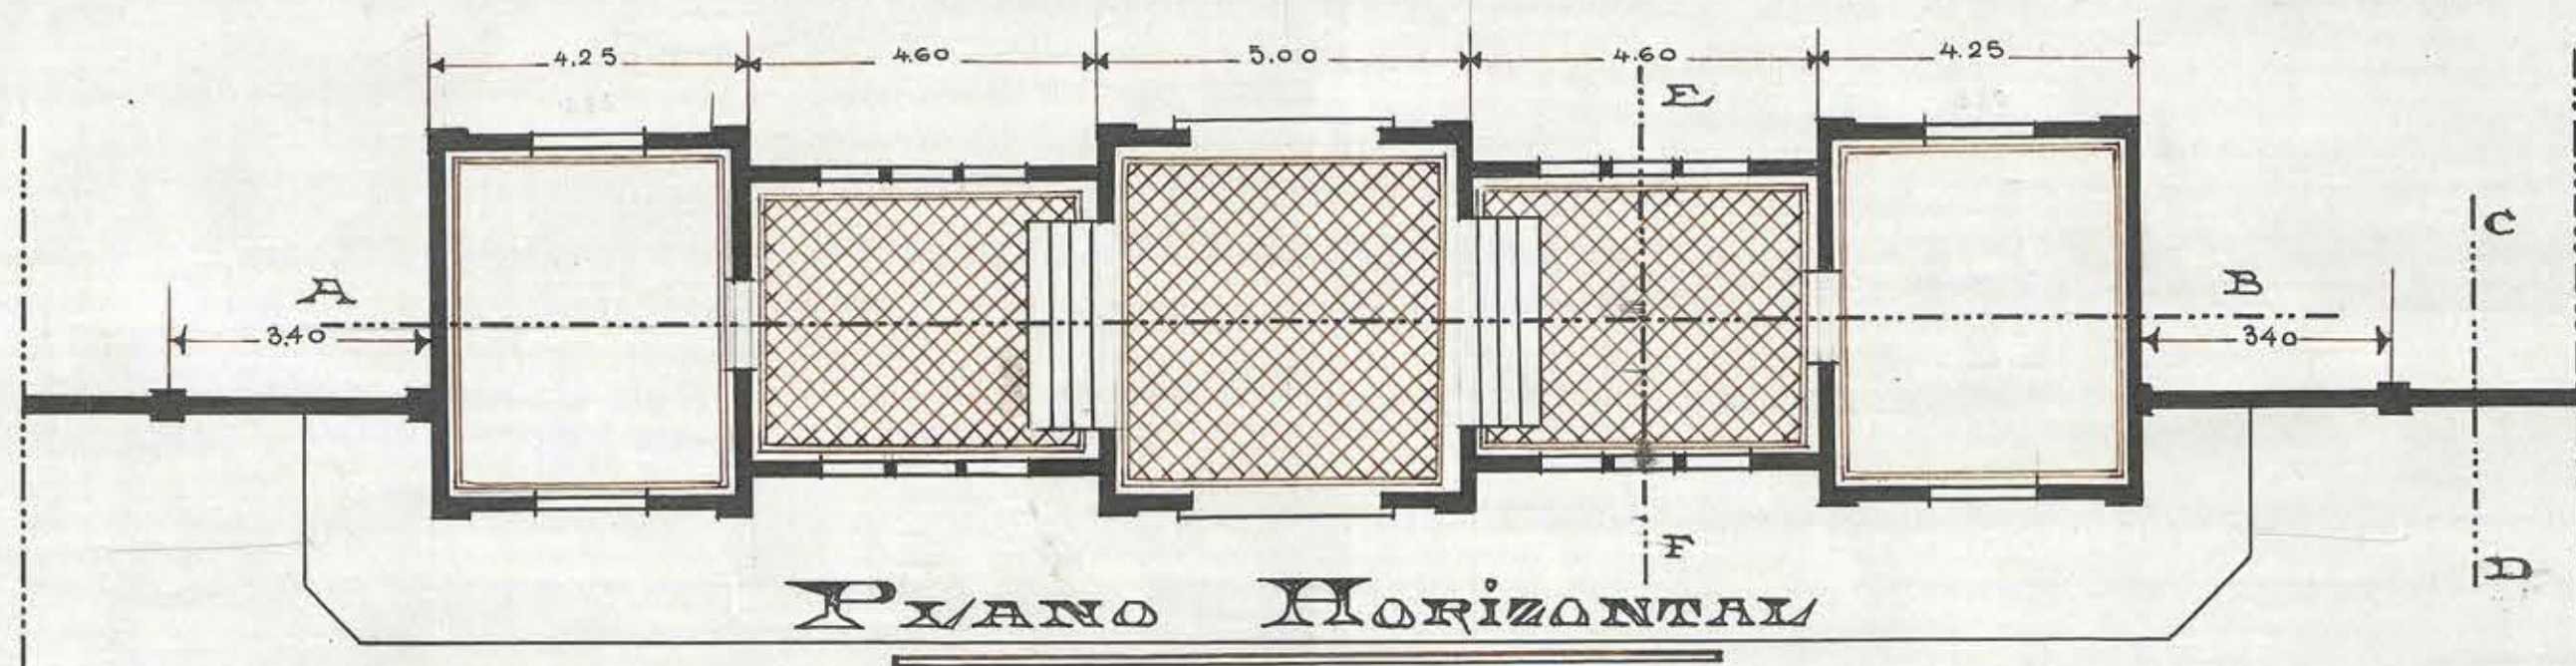

PLANO HORIZONTAL

ESCALA 0.01 = 1M

Ex Arquitecto
Luis Pottier