
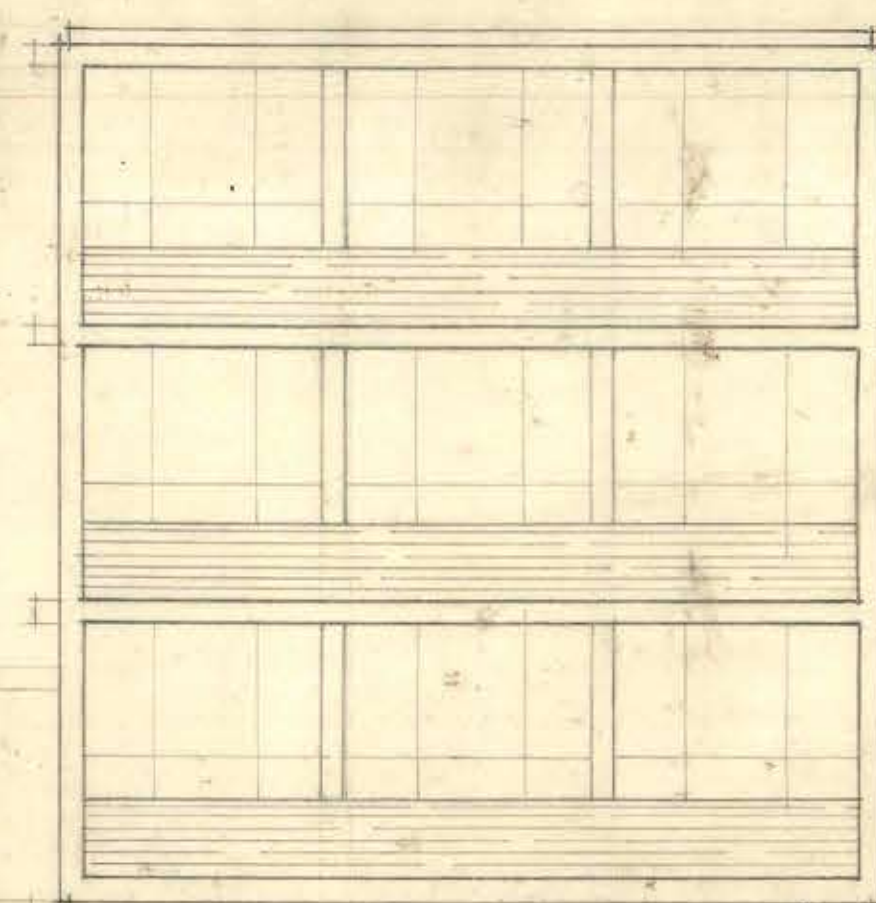
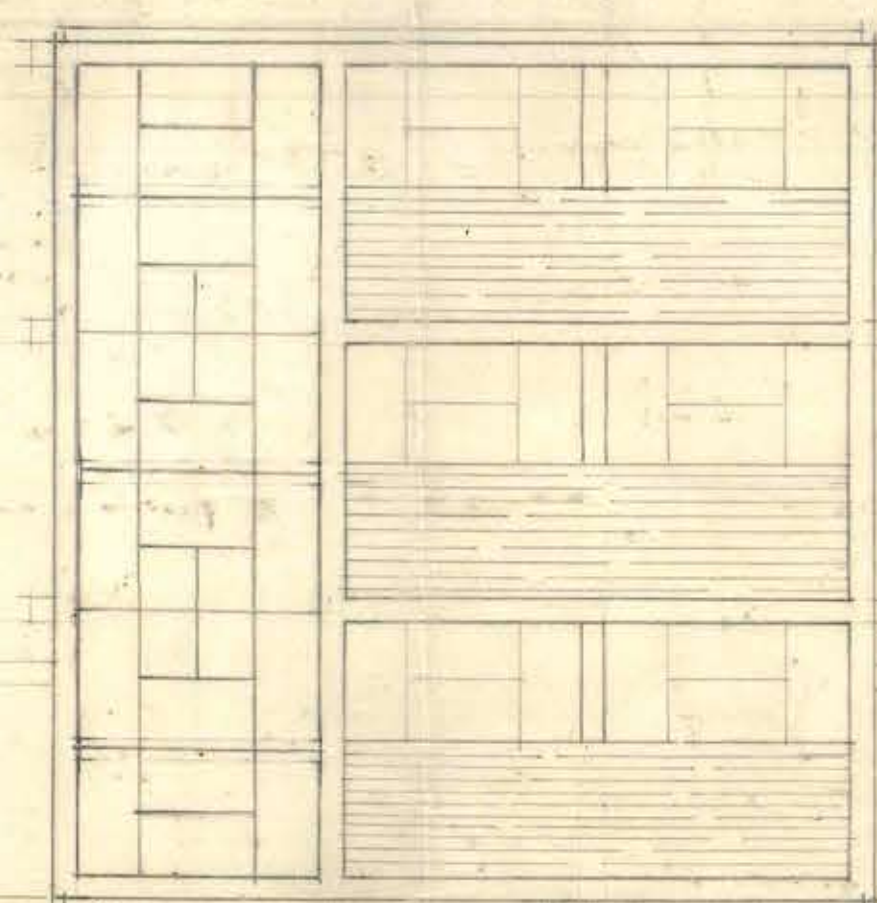
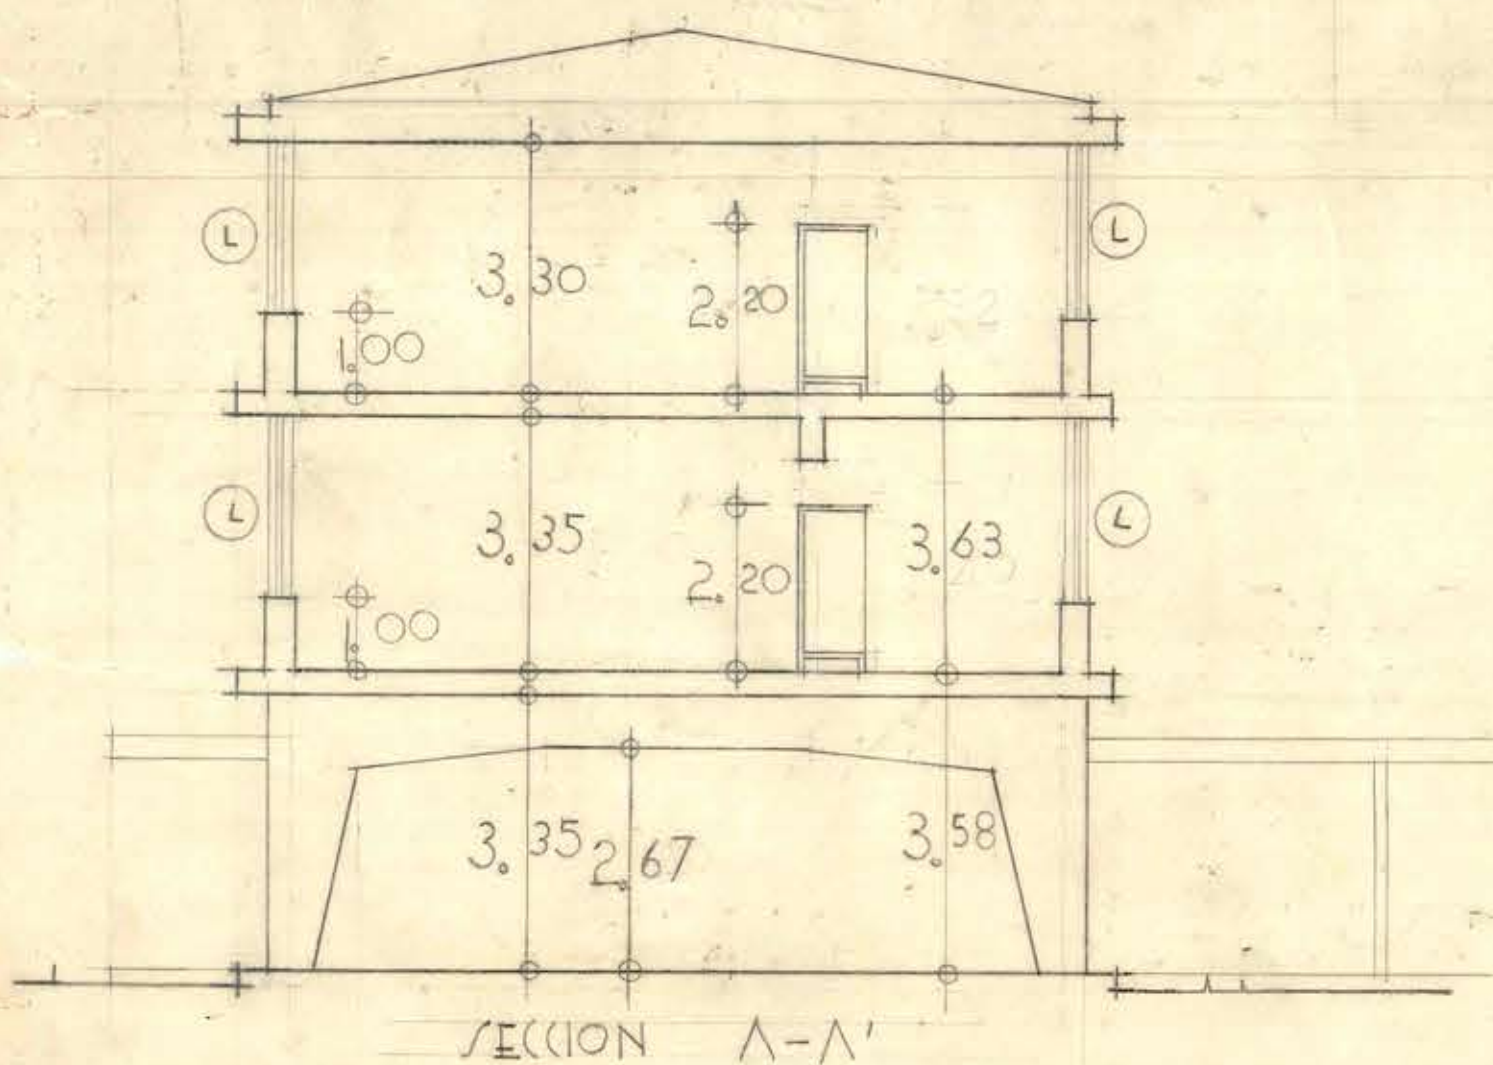
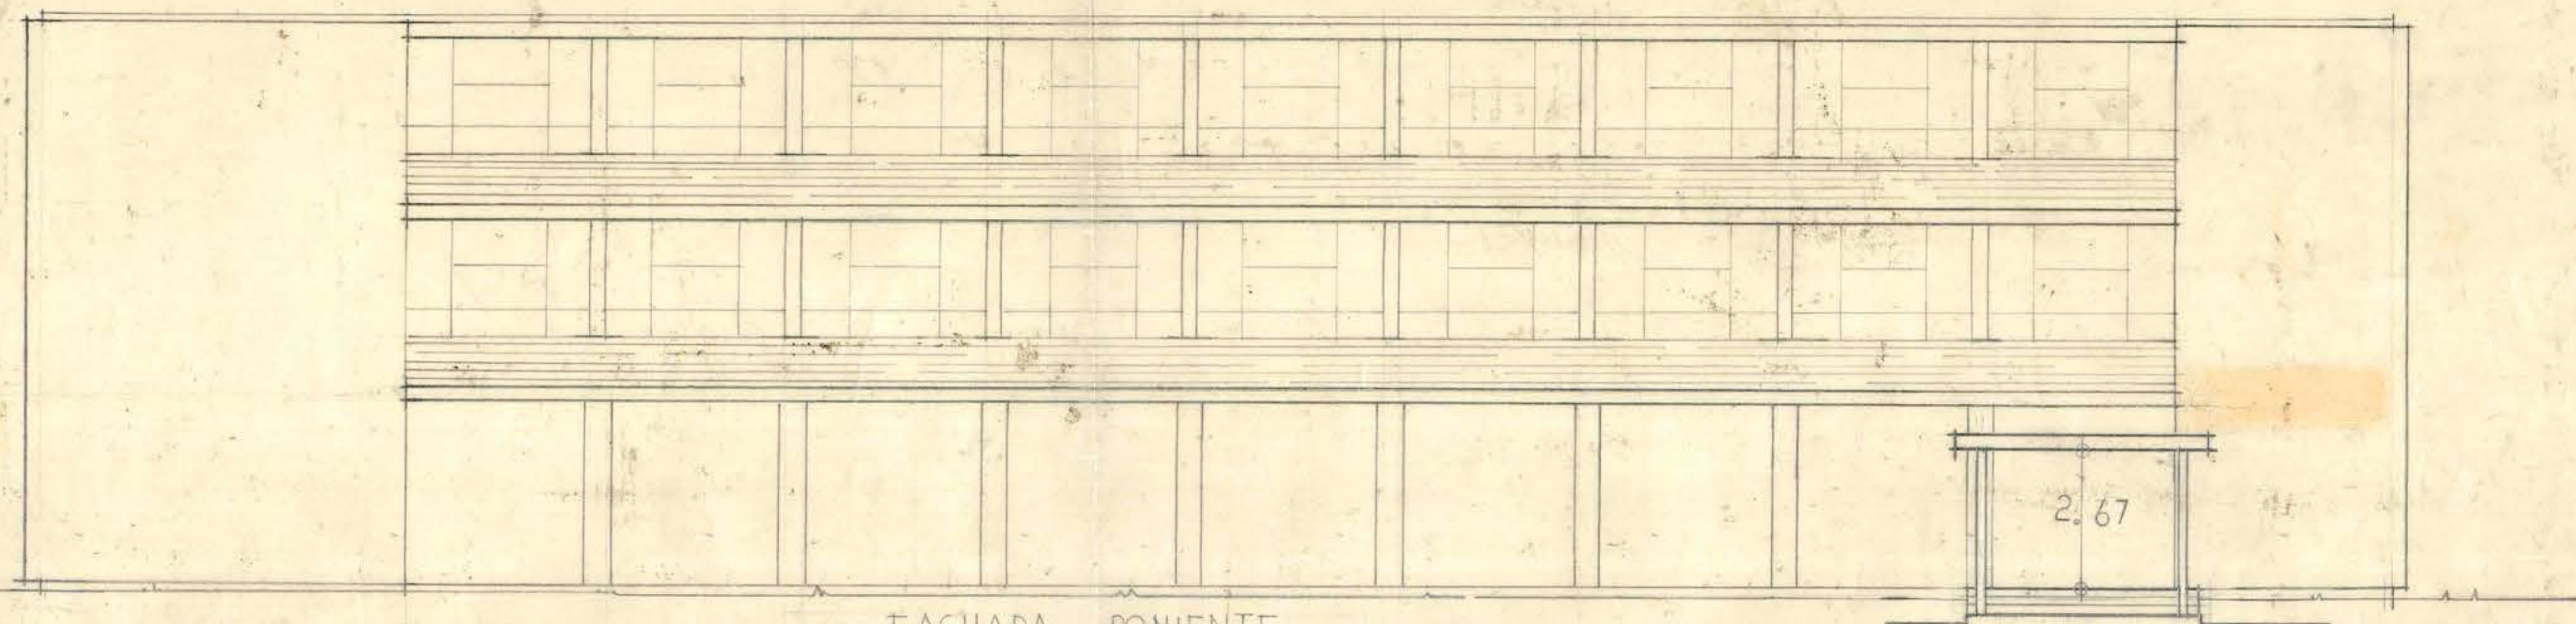
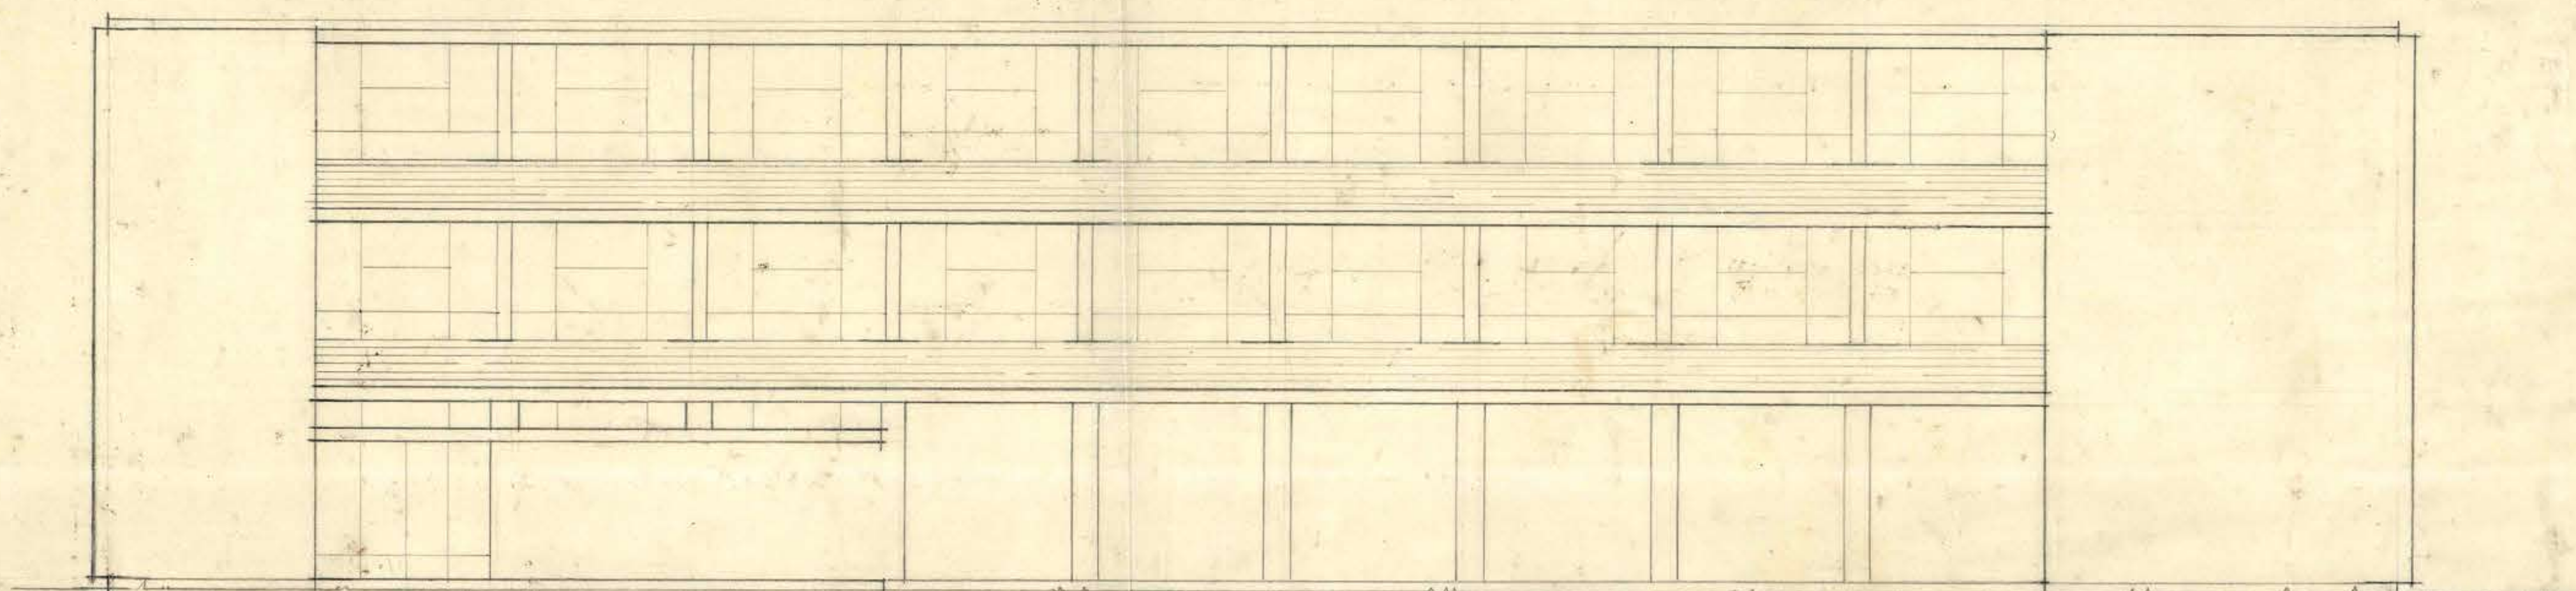
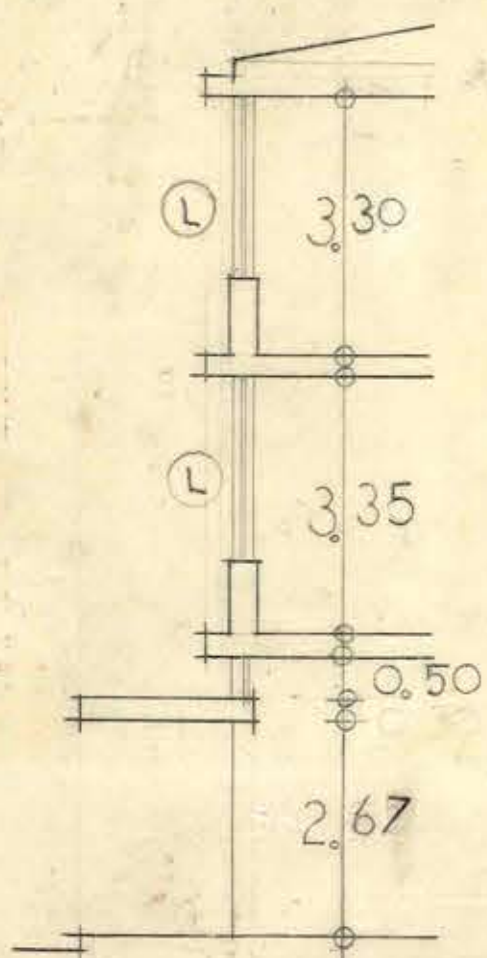


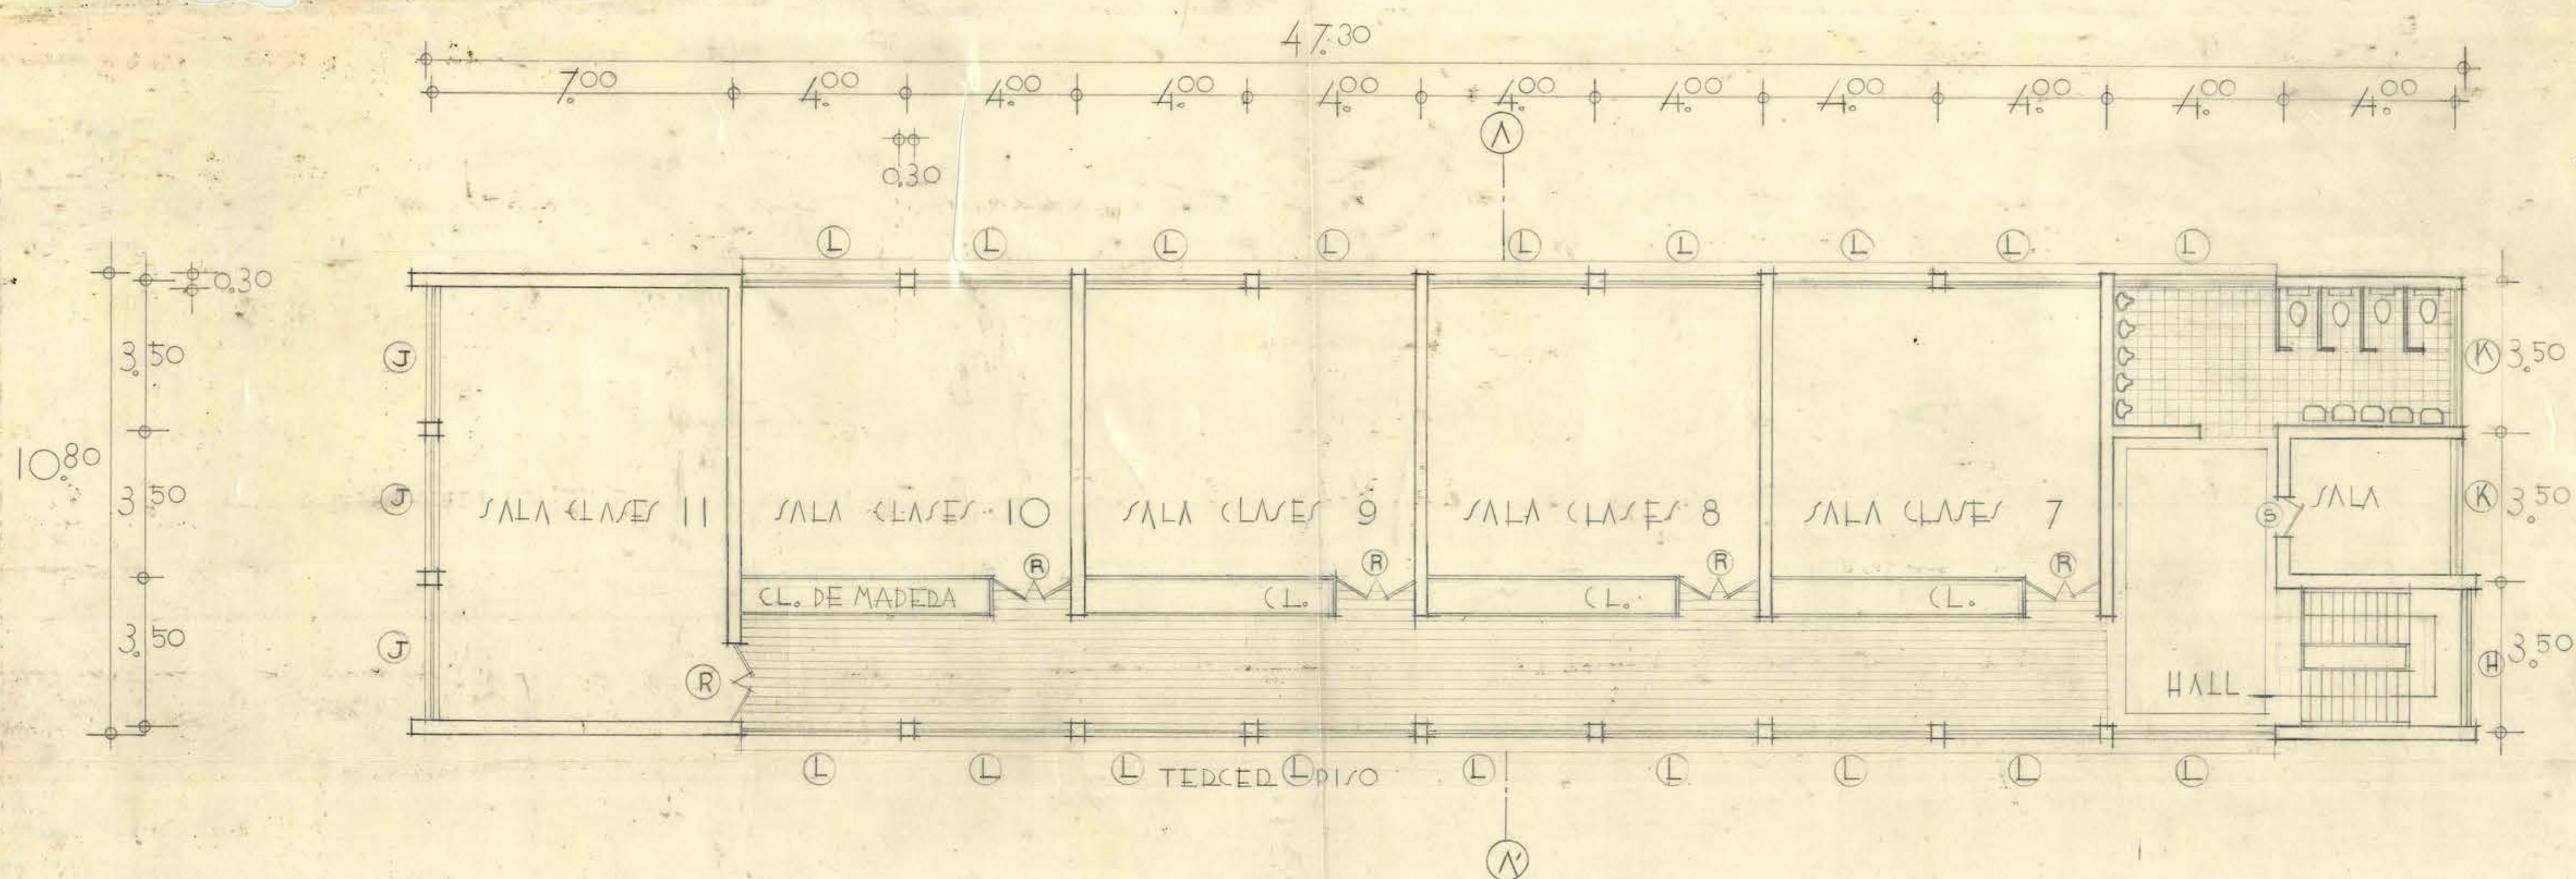

M.O.O.P. LICEO DE HOMBRER DE LINADES

ESCUOLA ANEXA

ESCALA 1/100
FEBRERO 1957

AYUDANTE
F. SEQUEL D.

V.B. ADOTO JEFE