




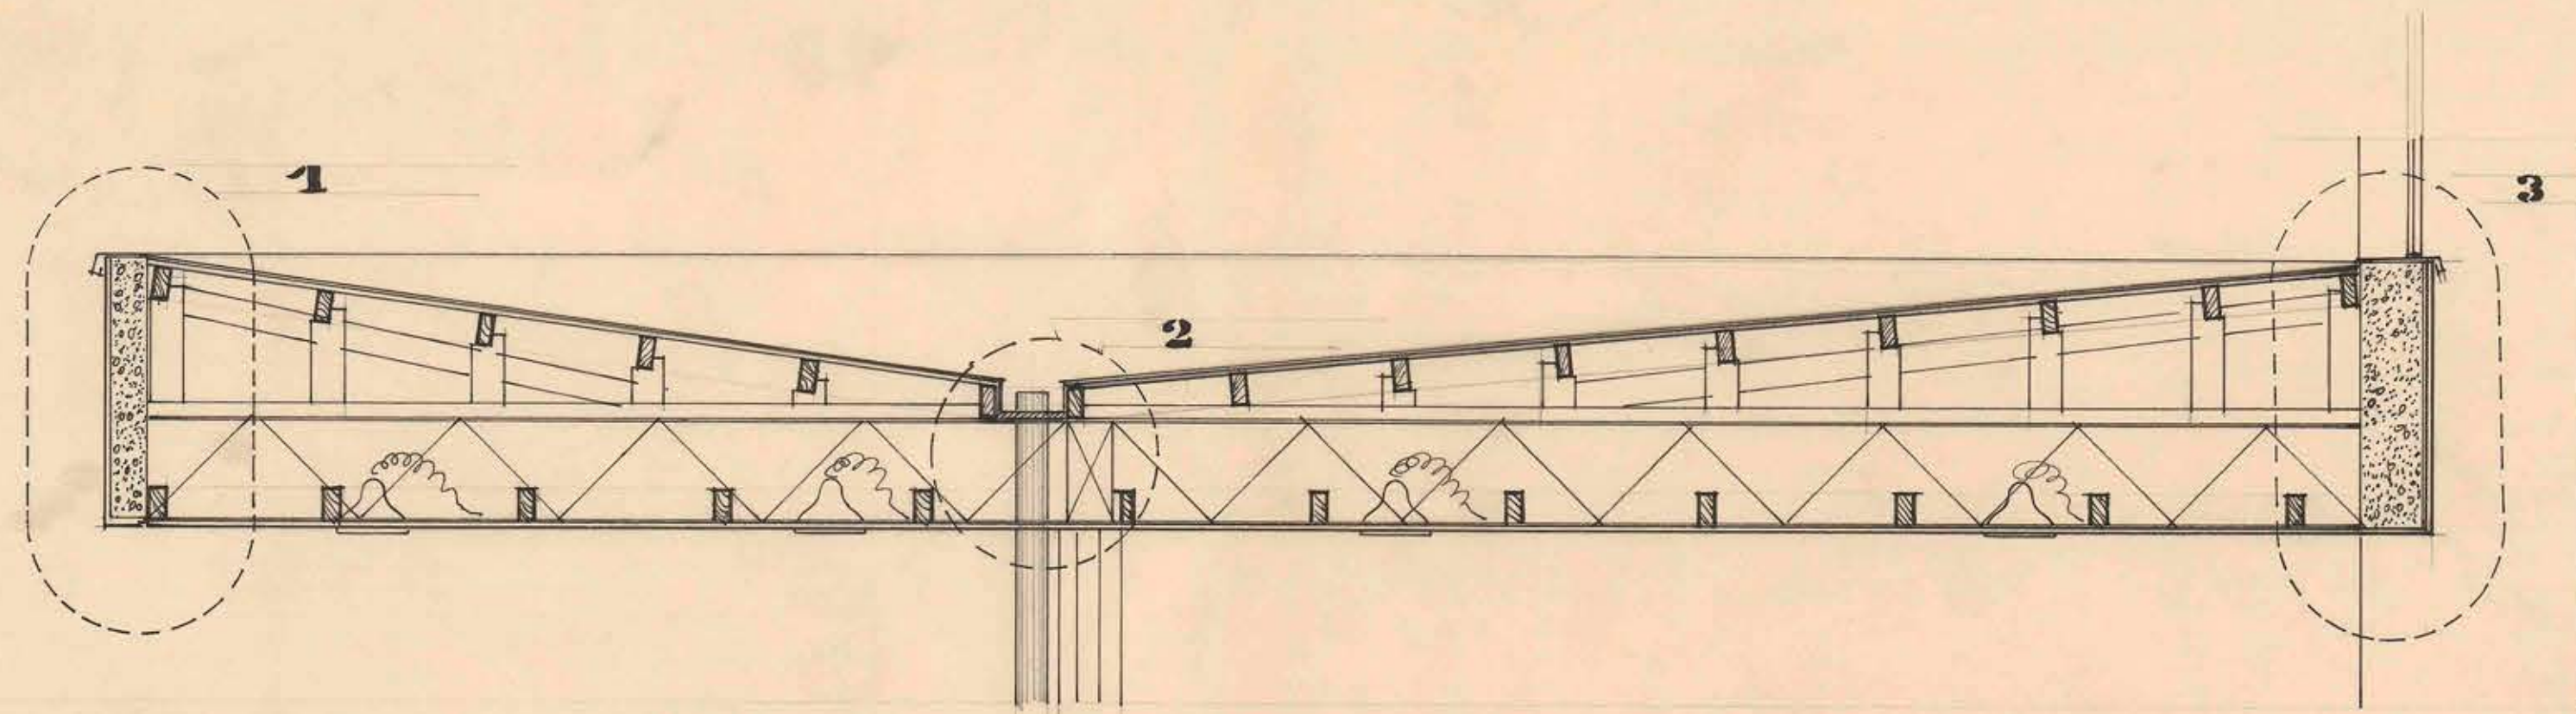

CORTE POR MARQUESINA METALICA ESC. 1 : 20 M.

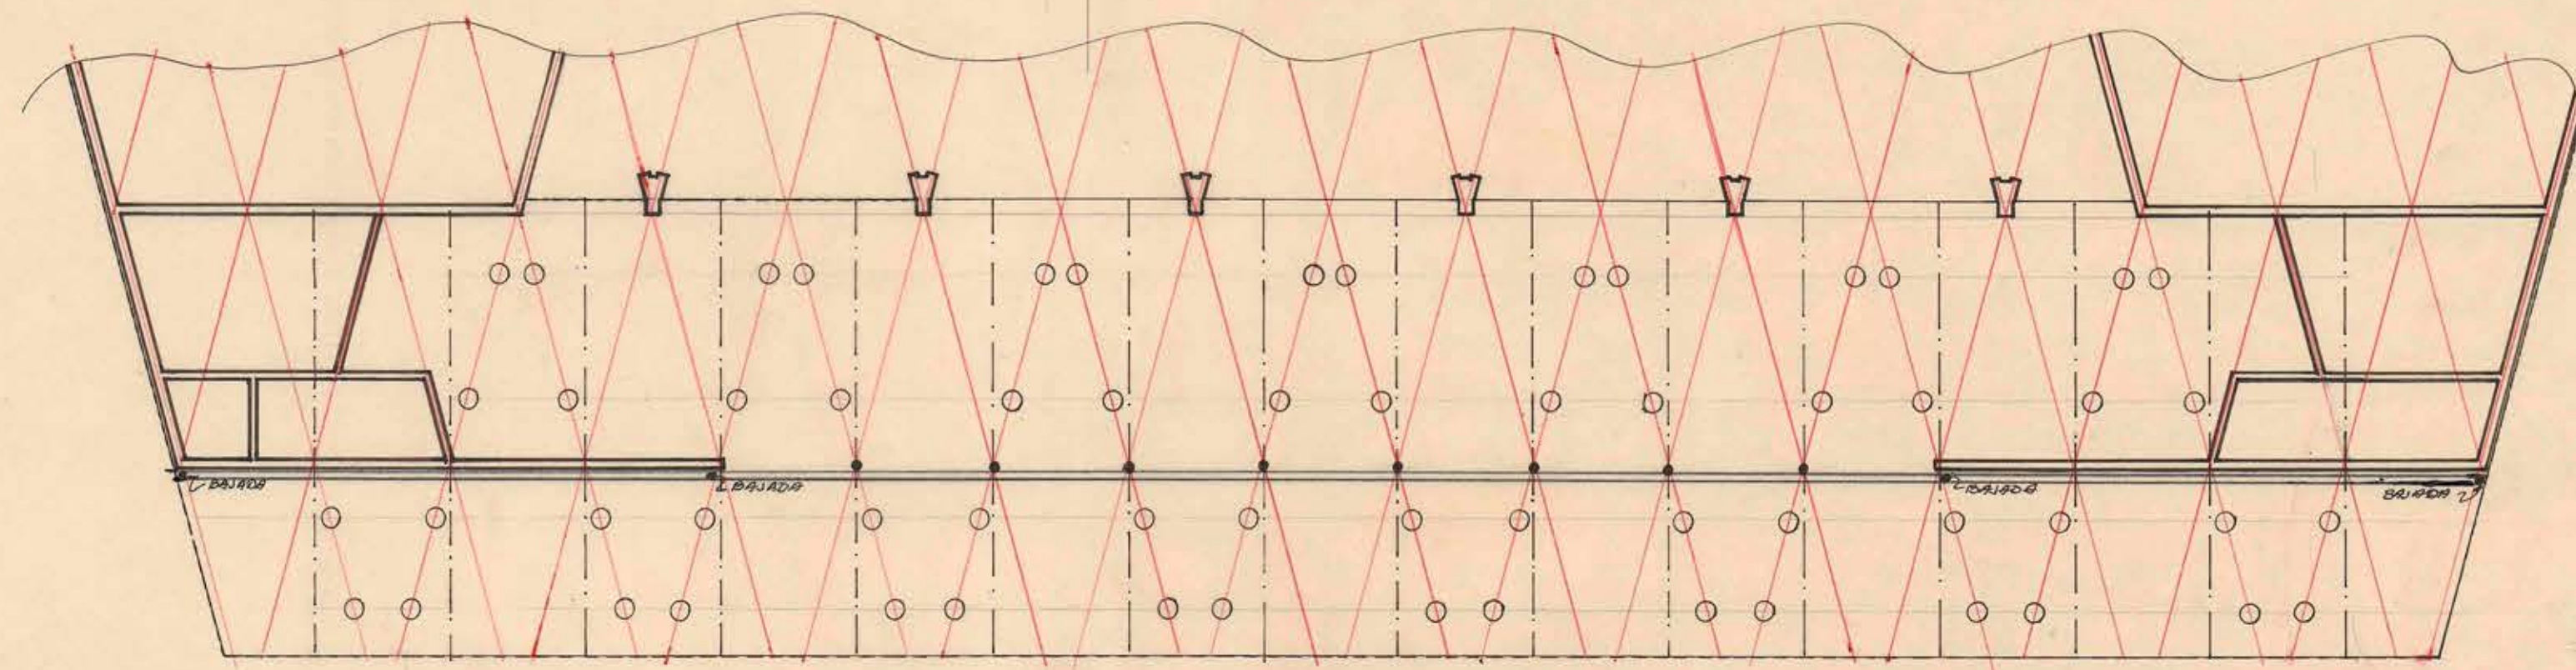


PLANTA MARQUESINA METALICA

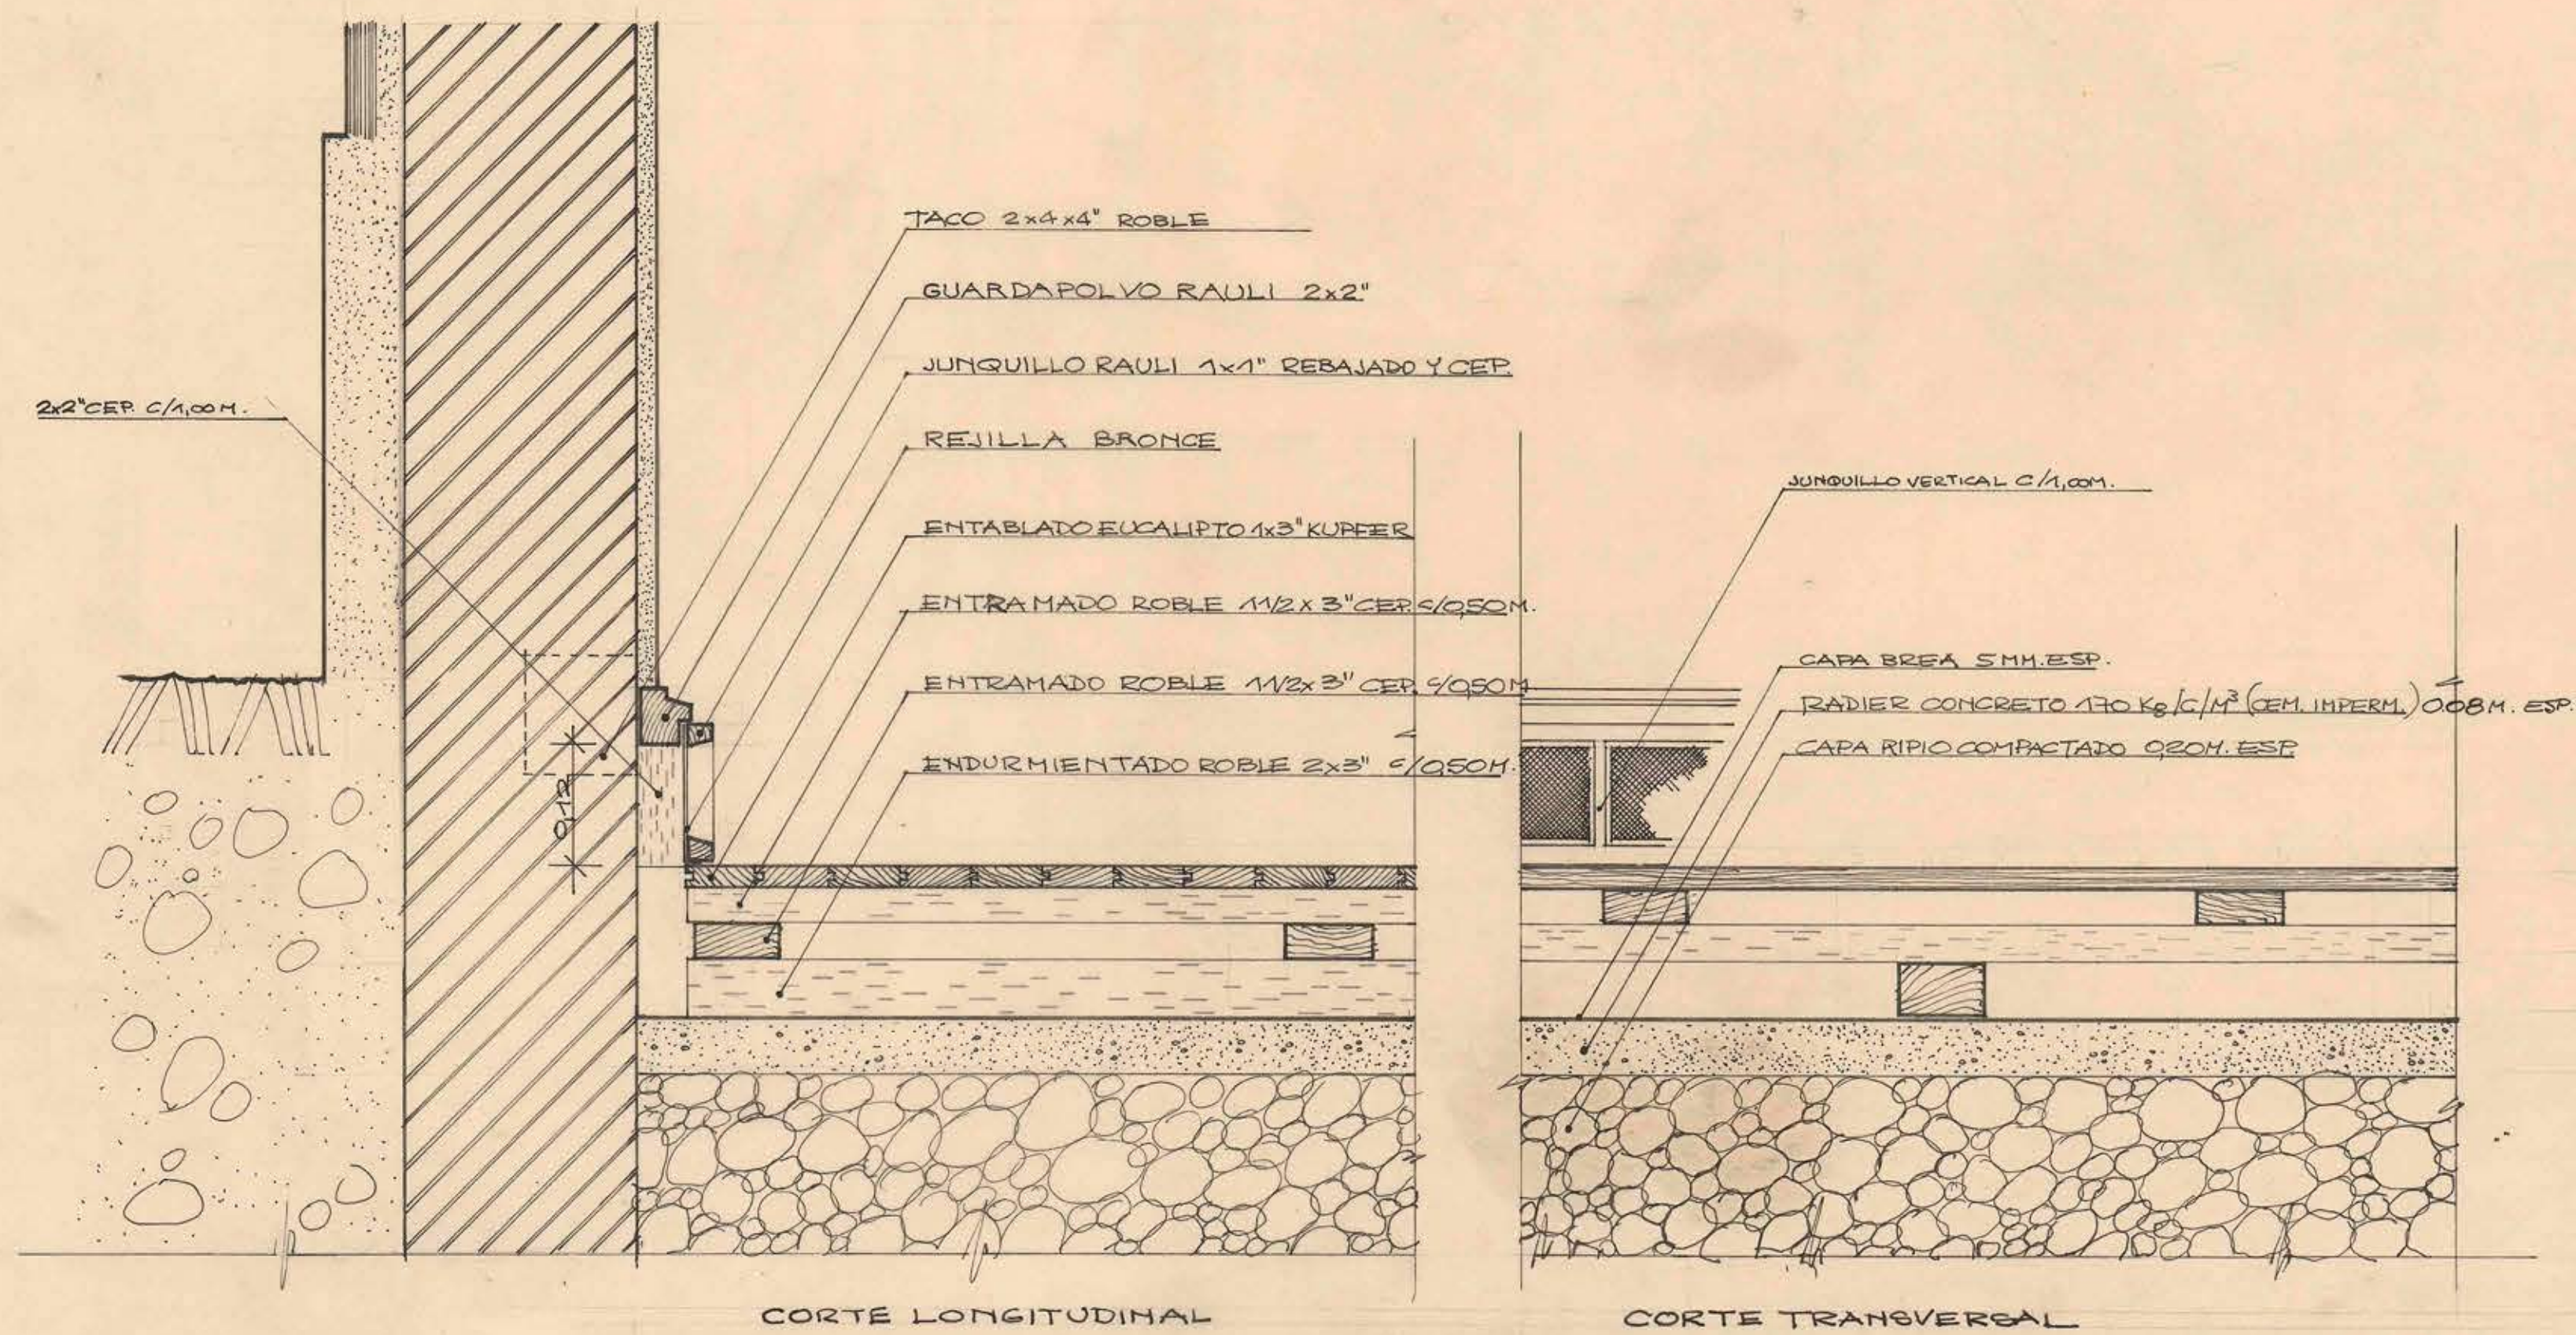


CORTE LONGITUDINAL

CORTE TRANSVERSAL

DETALLE PAVIMENTO CANCHA ESC. 1:5

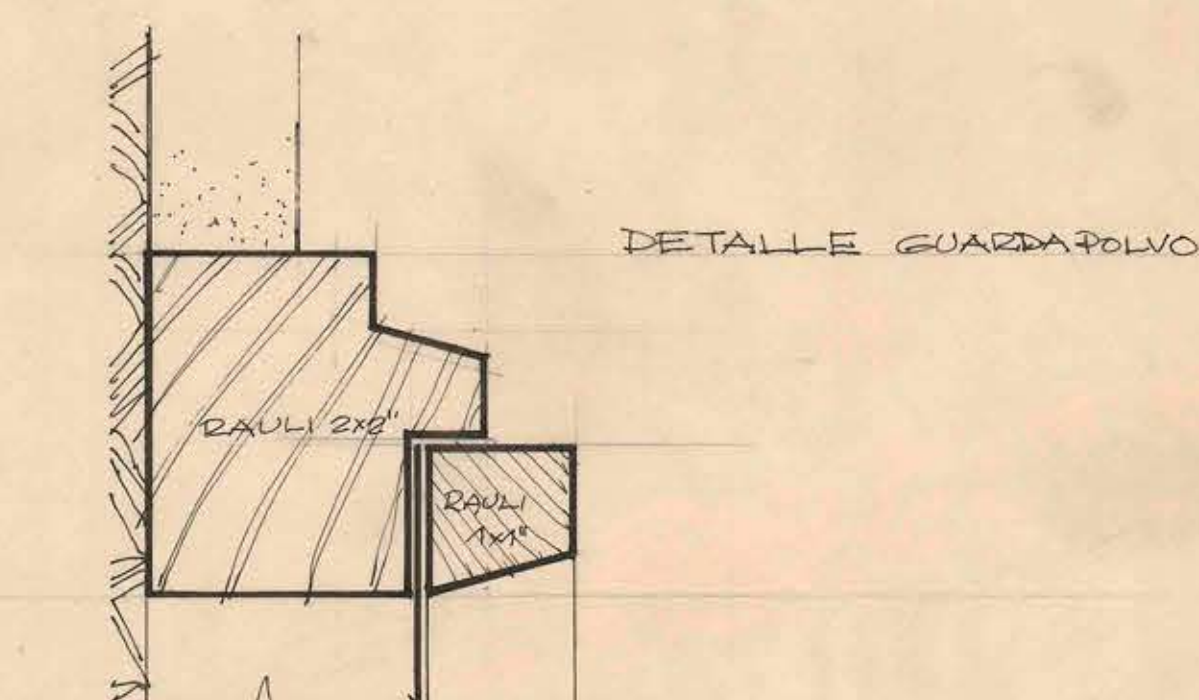

DETALLE GUARDAPOLVO

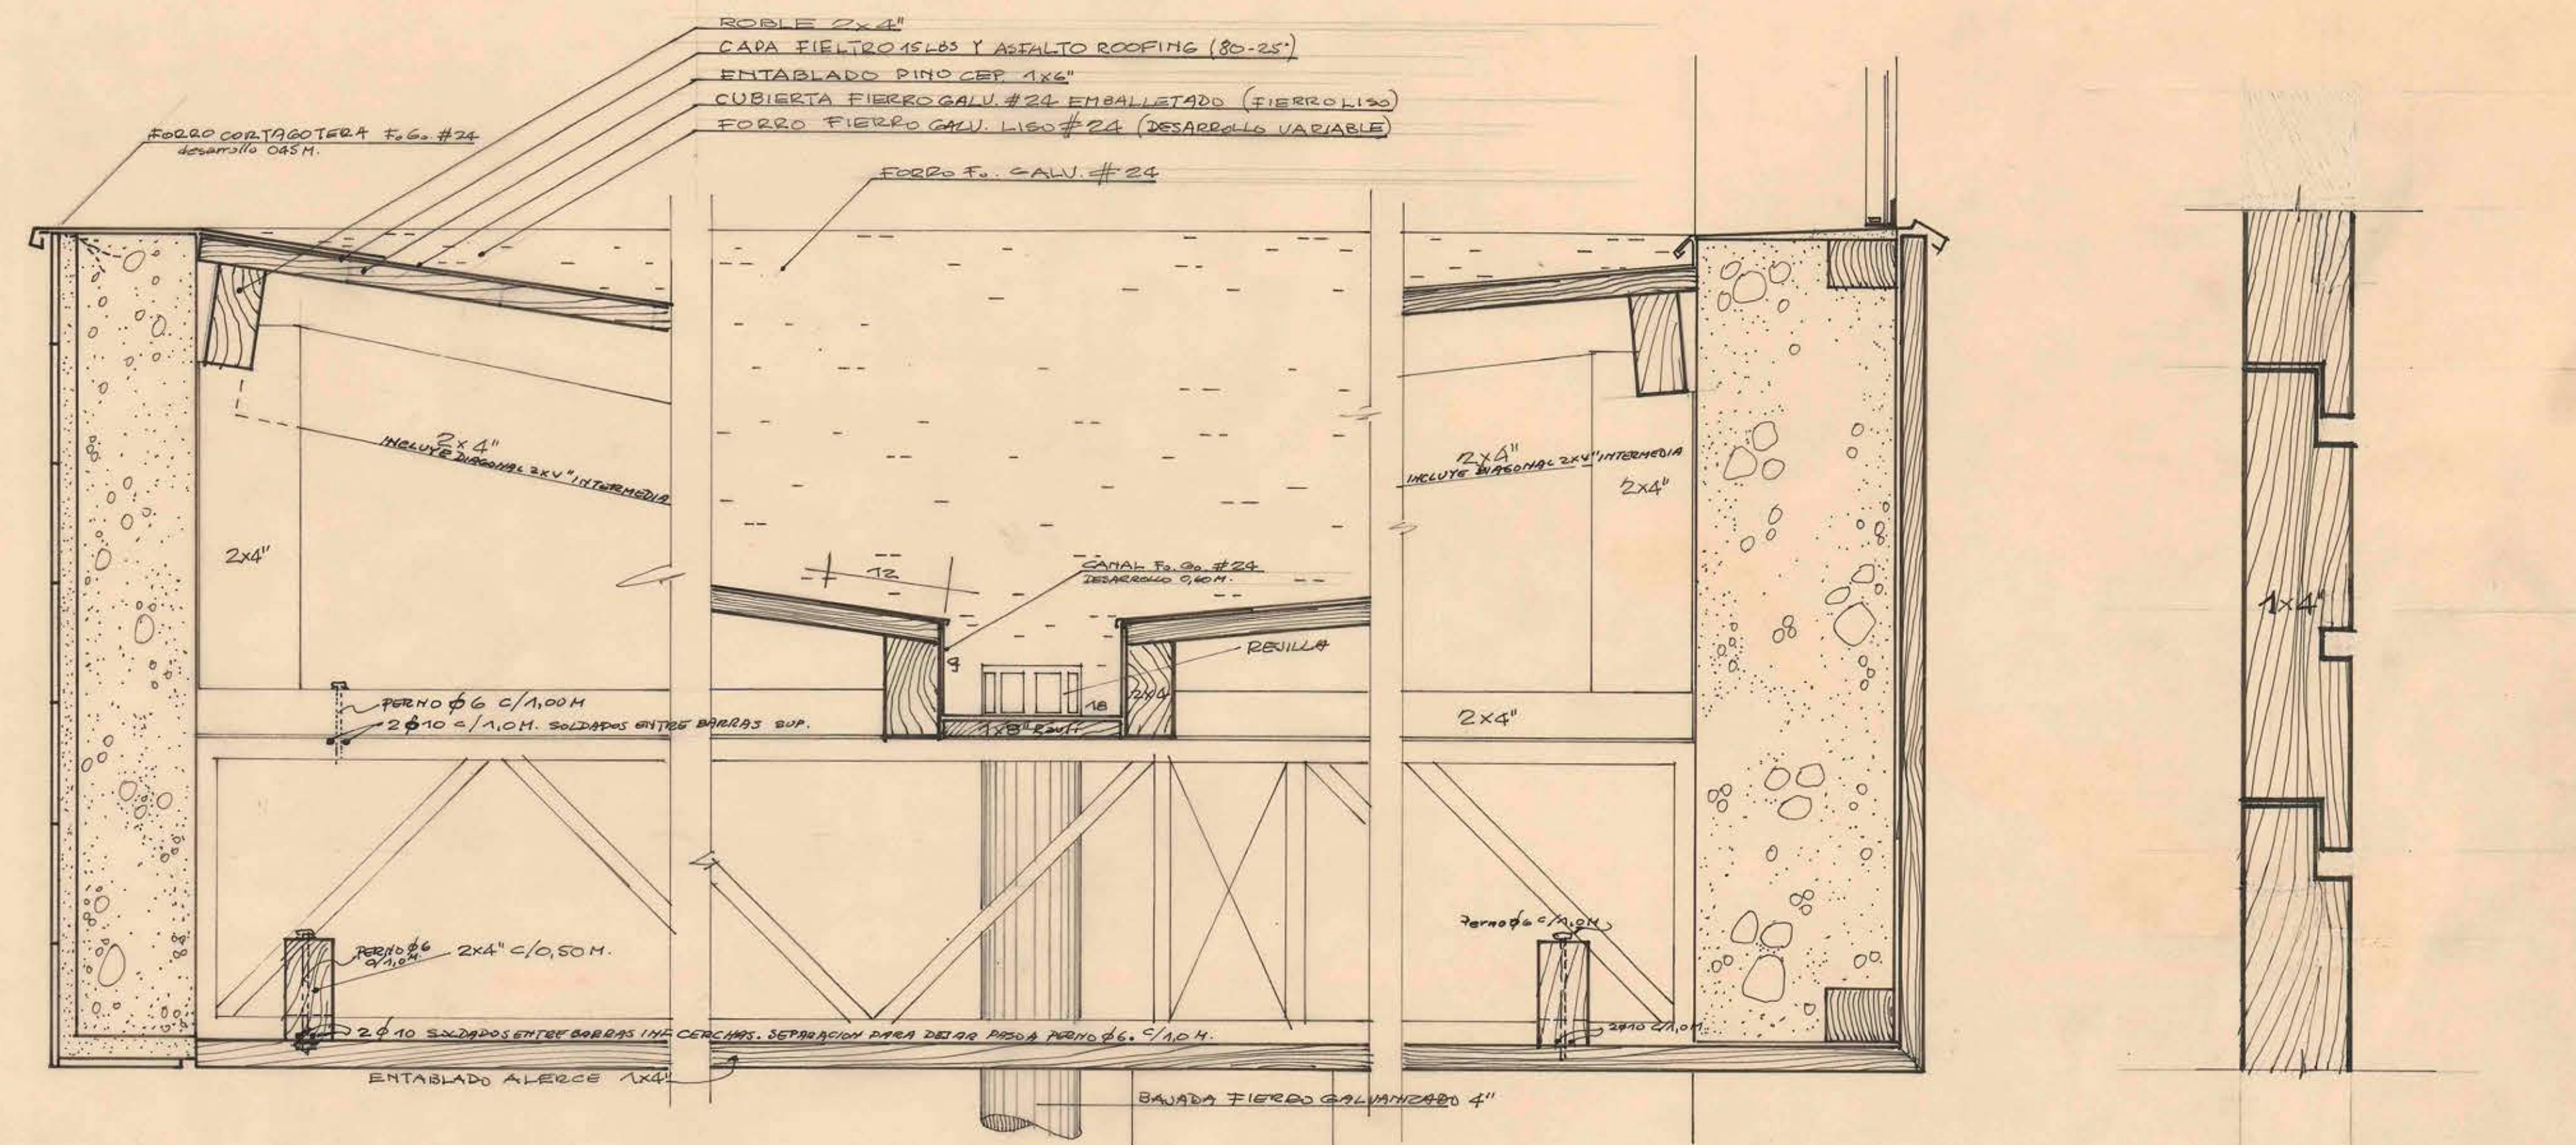


DETALLE 1

DETALLE 2

DETALLE 3

DETALLE TABLA ALERCE 1x4"

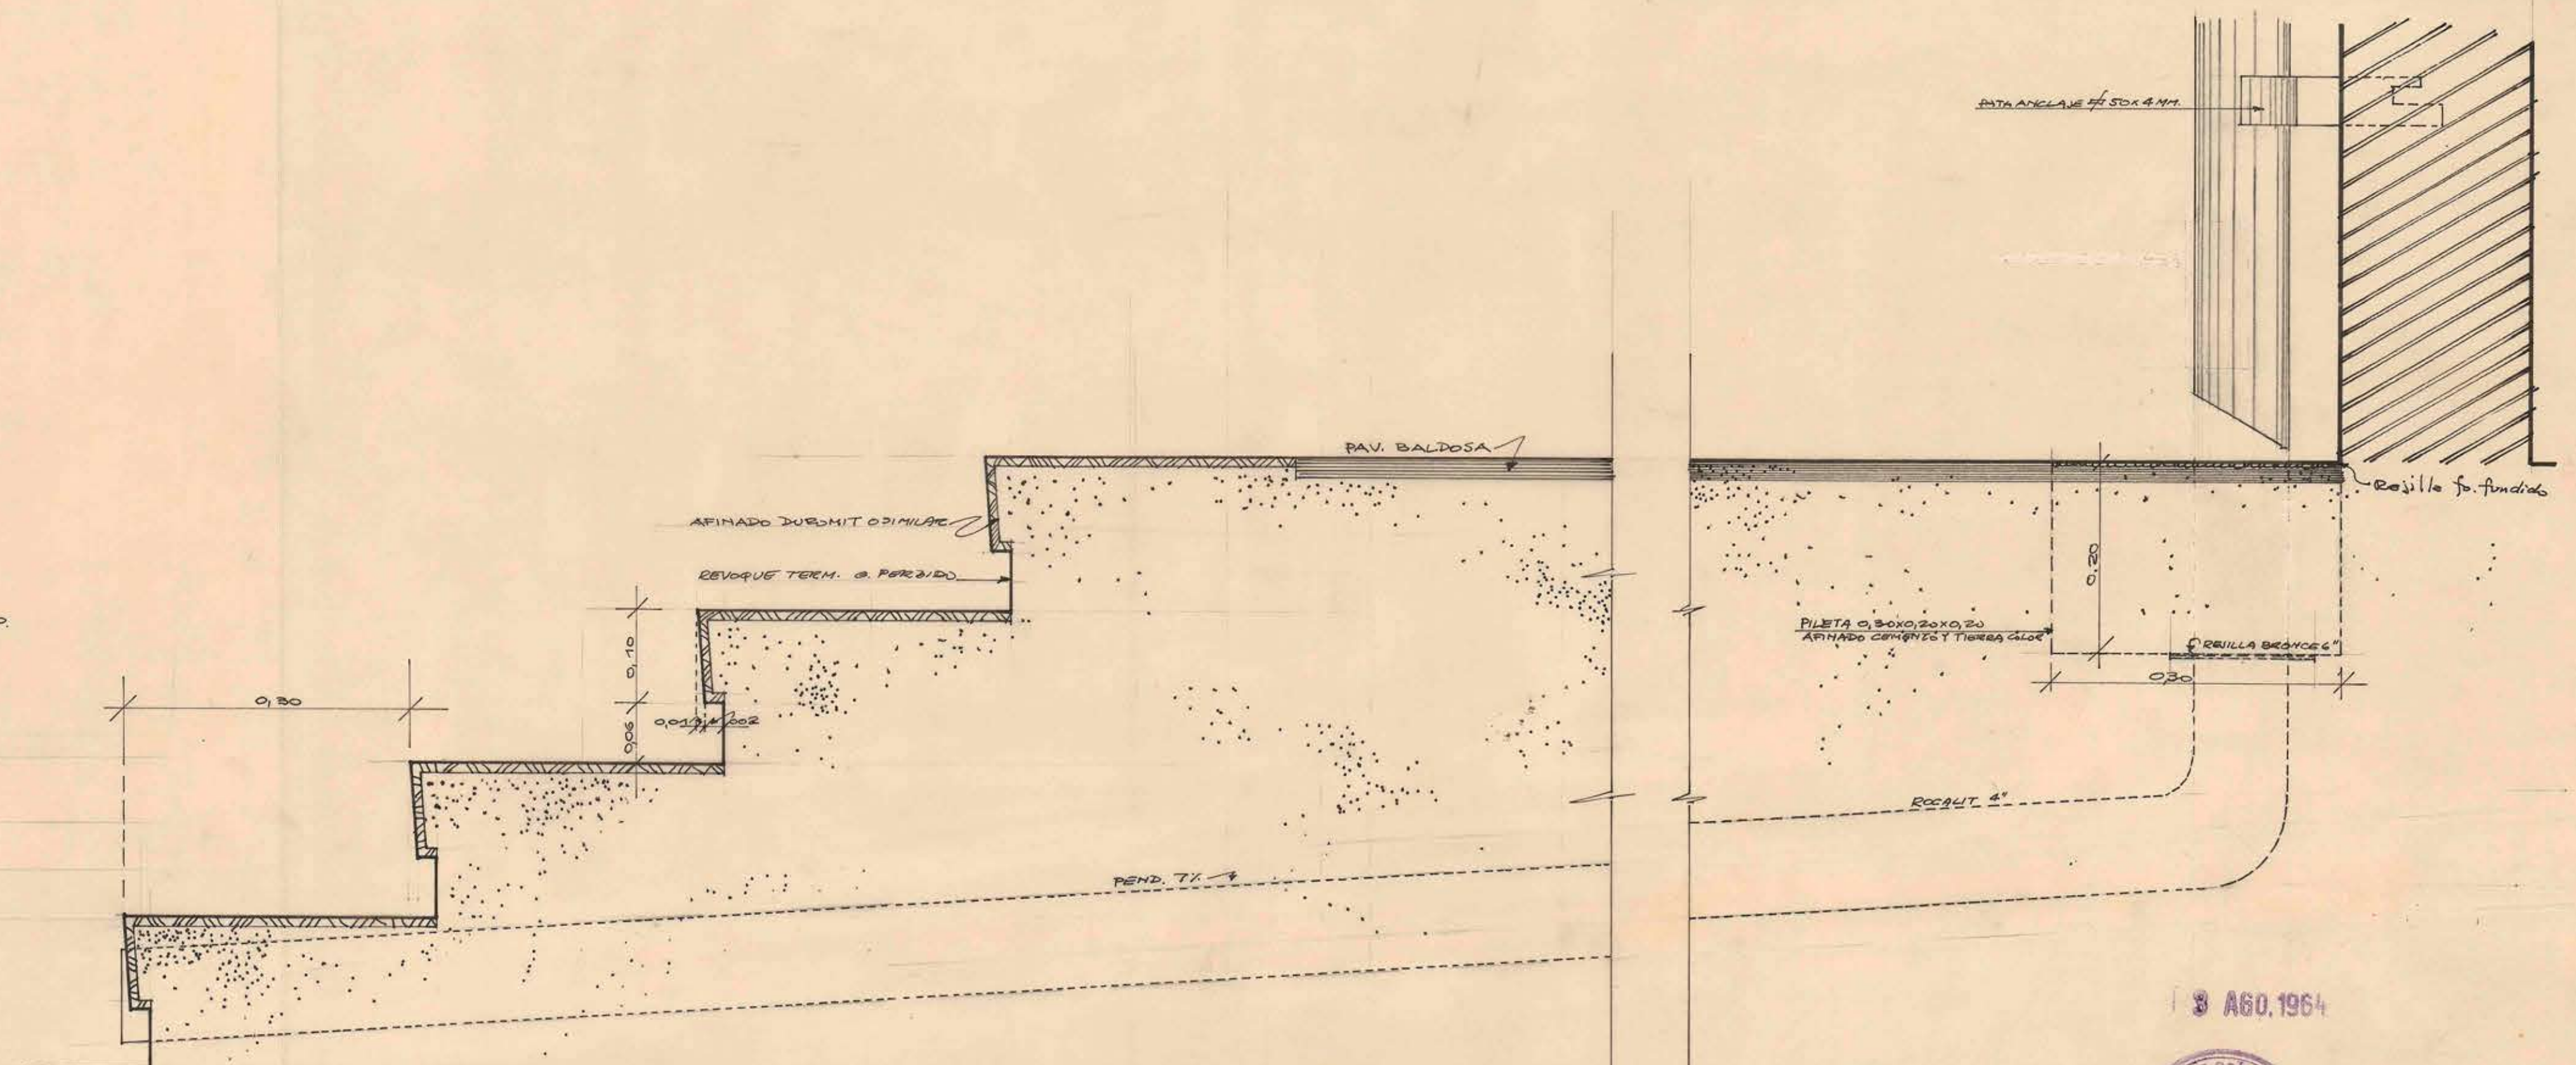

DETALLE GRADAS ACCESO Y BAJADA MARQUESINA ESC. 1:5

NOTA: VER DETALLE DE ANCLAJE VIGAS EN PLANO H-11. PARA CASOS NO DETALLADOS SE ADOPTARAN SOLUCIONES SIMILARES.

ministerio	OBRA	ESTADIO CUBIERTO
obras públicas	UBICACION	LOT A.
chile	PLANO	DETALLE MARQUESINA
dirección		
arquitectura	arqto. proyectista	MARIO MUÑOZ R.
depto. estudios	arqto. jefe taller	HECTOR MARTINEZ L.
	V. arqto. jefe depto	ORLANDO DREYER D.
taller zona sur	dibujo	CARLOS AGUILAR P.
fecha JULIO - 64	escala	1/5 - 1/100 - 1/20

3 A60.1964

