




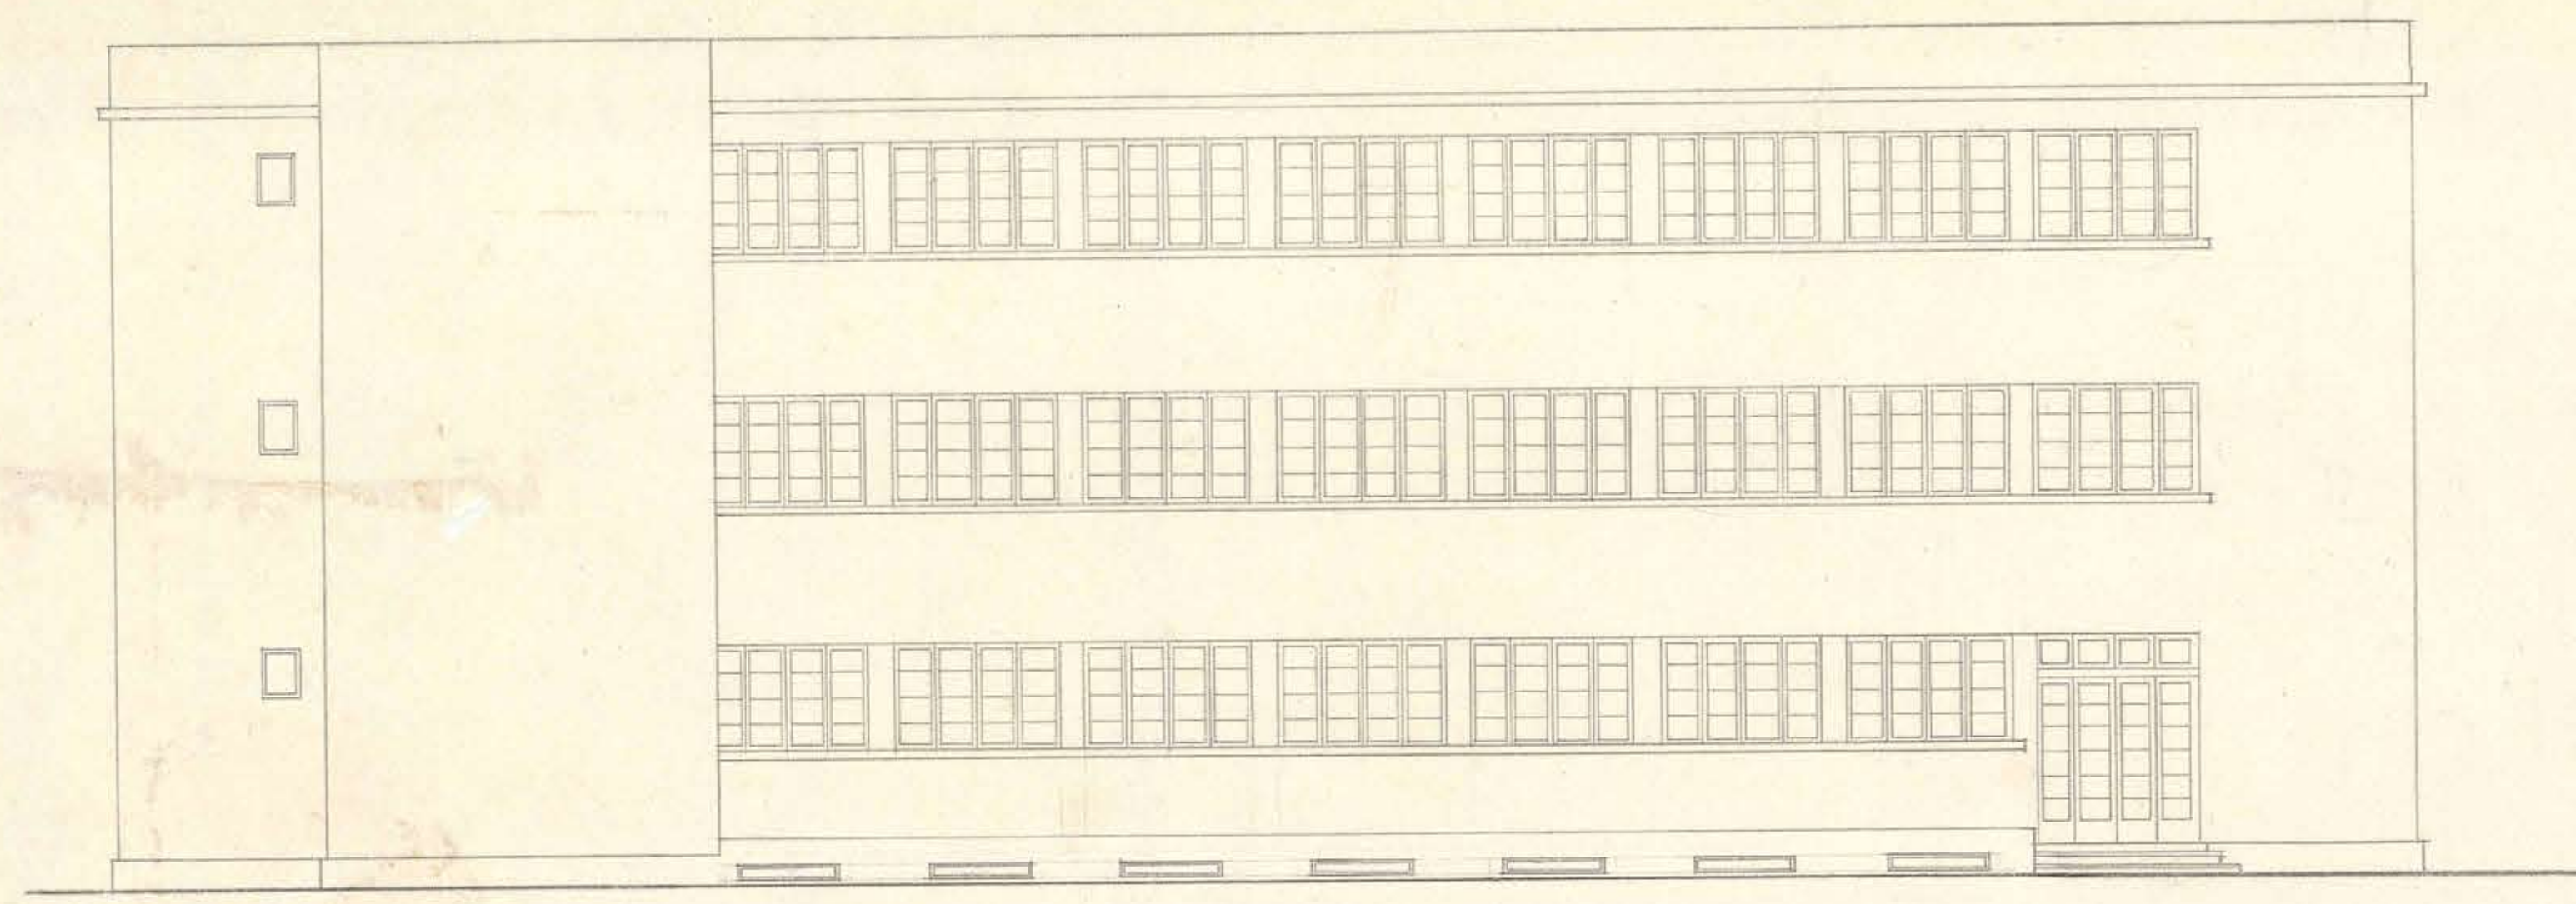


FACHADA PONIENTE

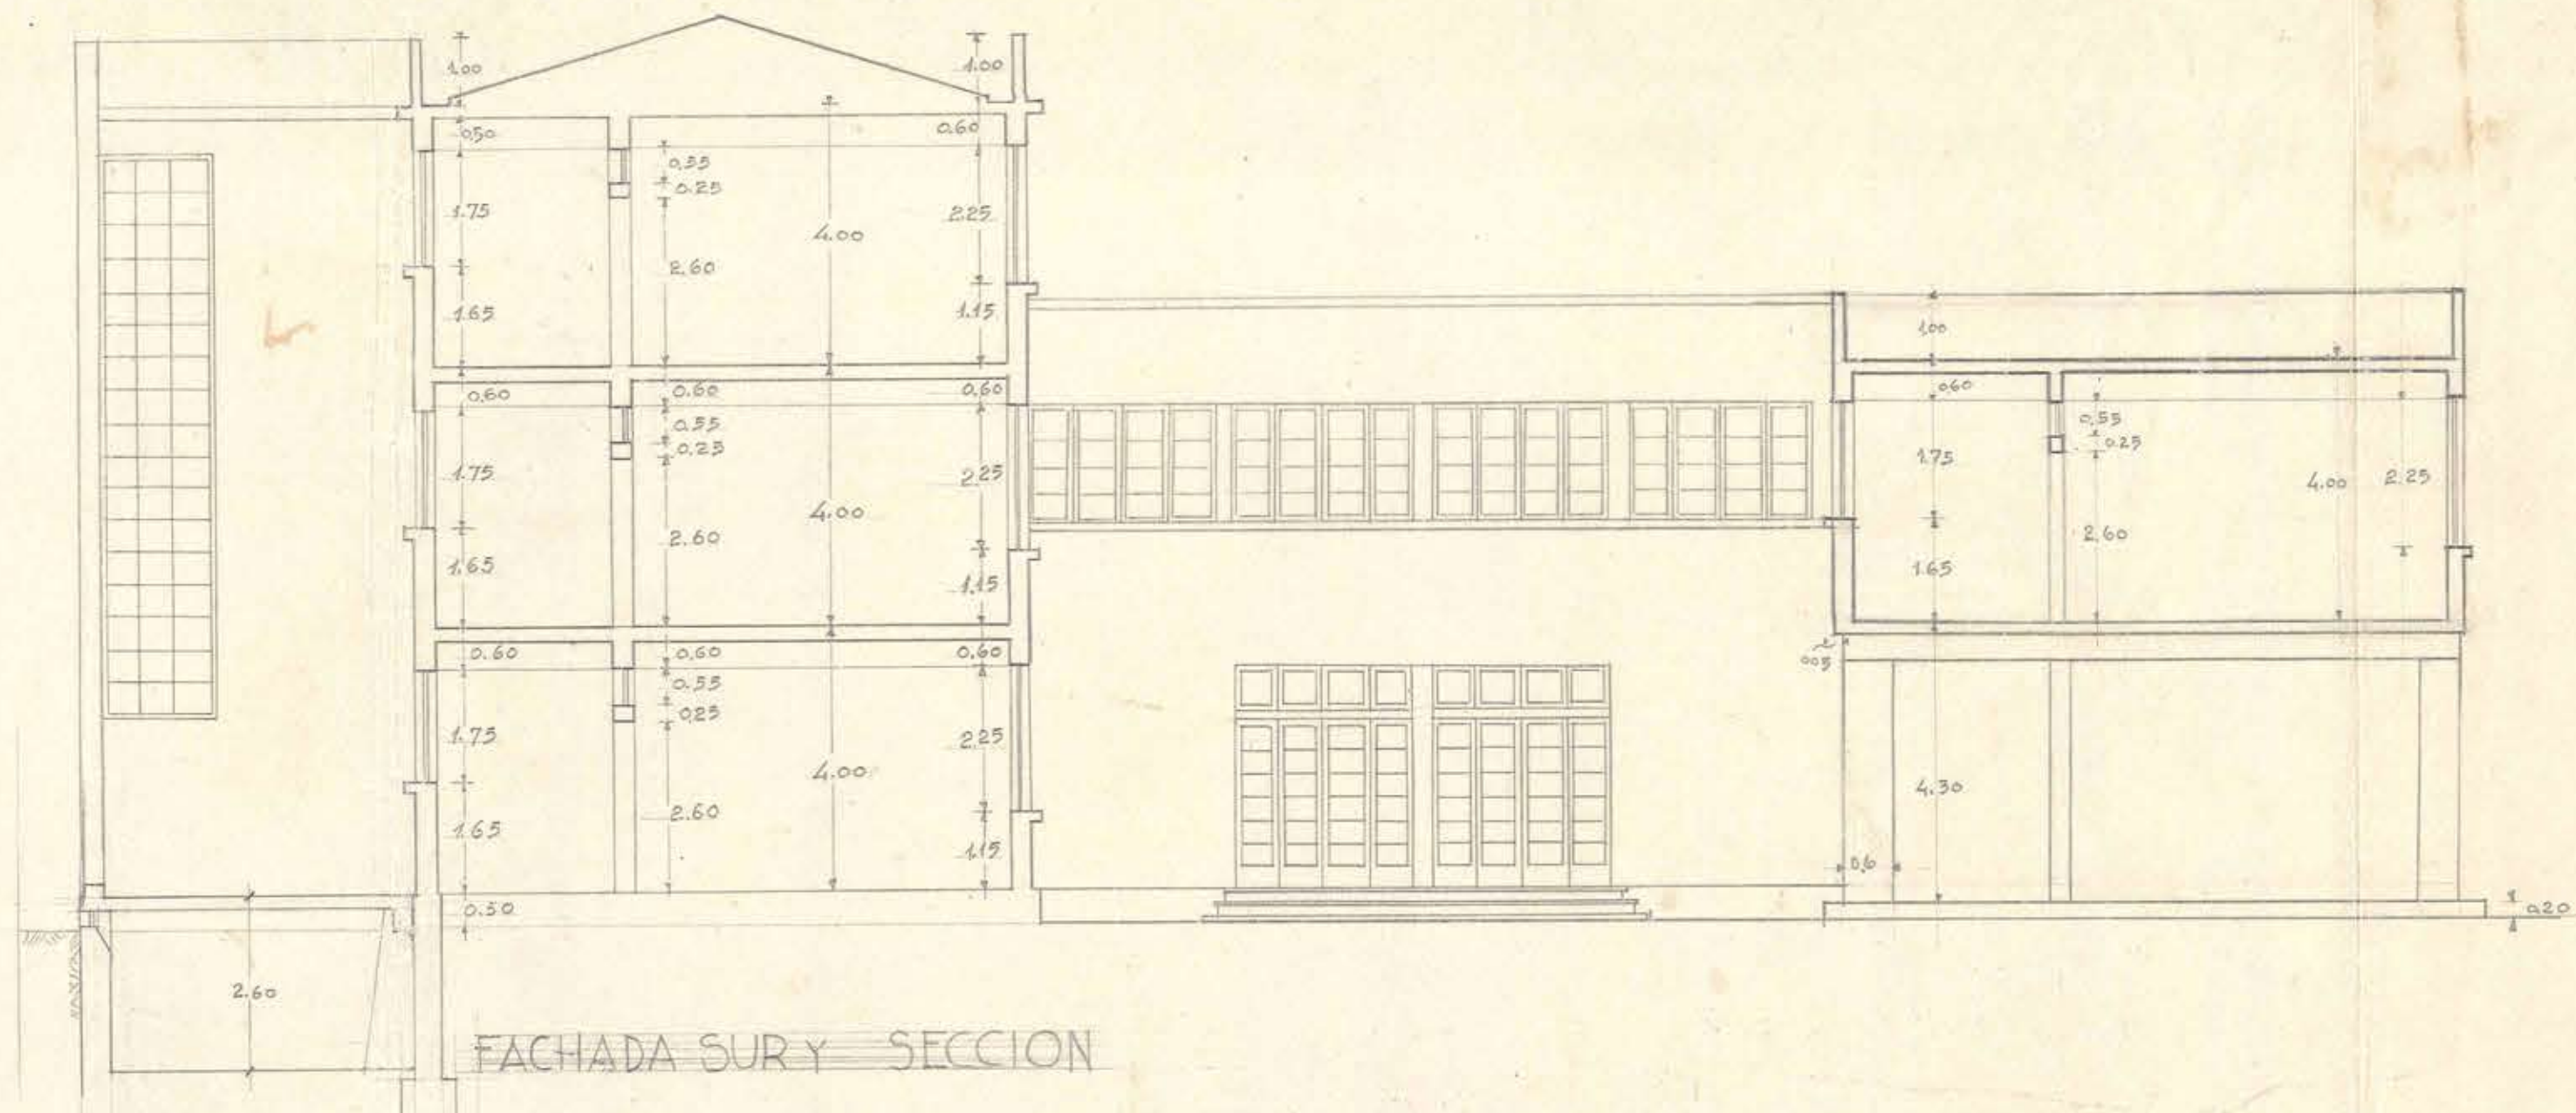


FACHADA SUR Y SECCION

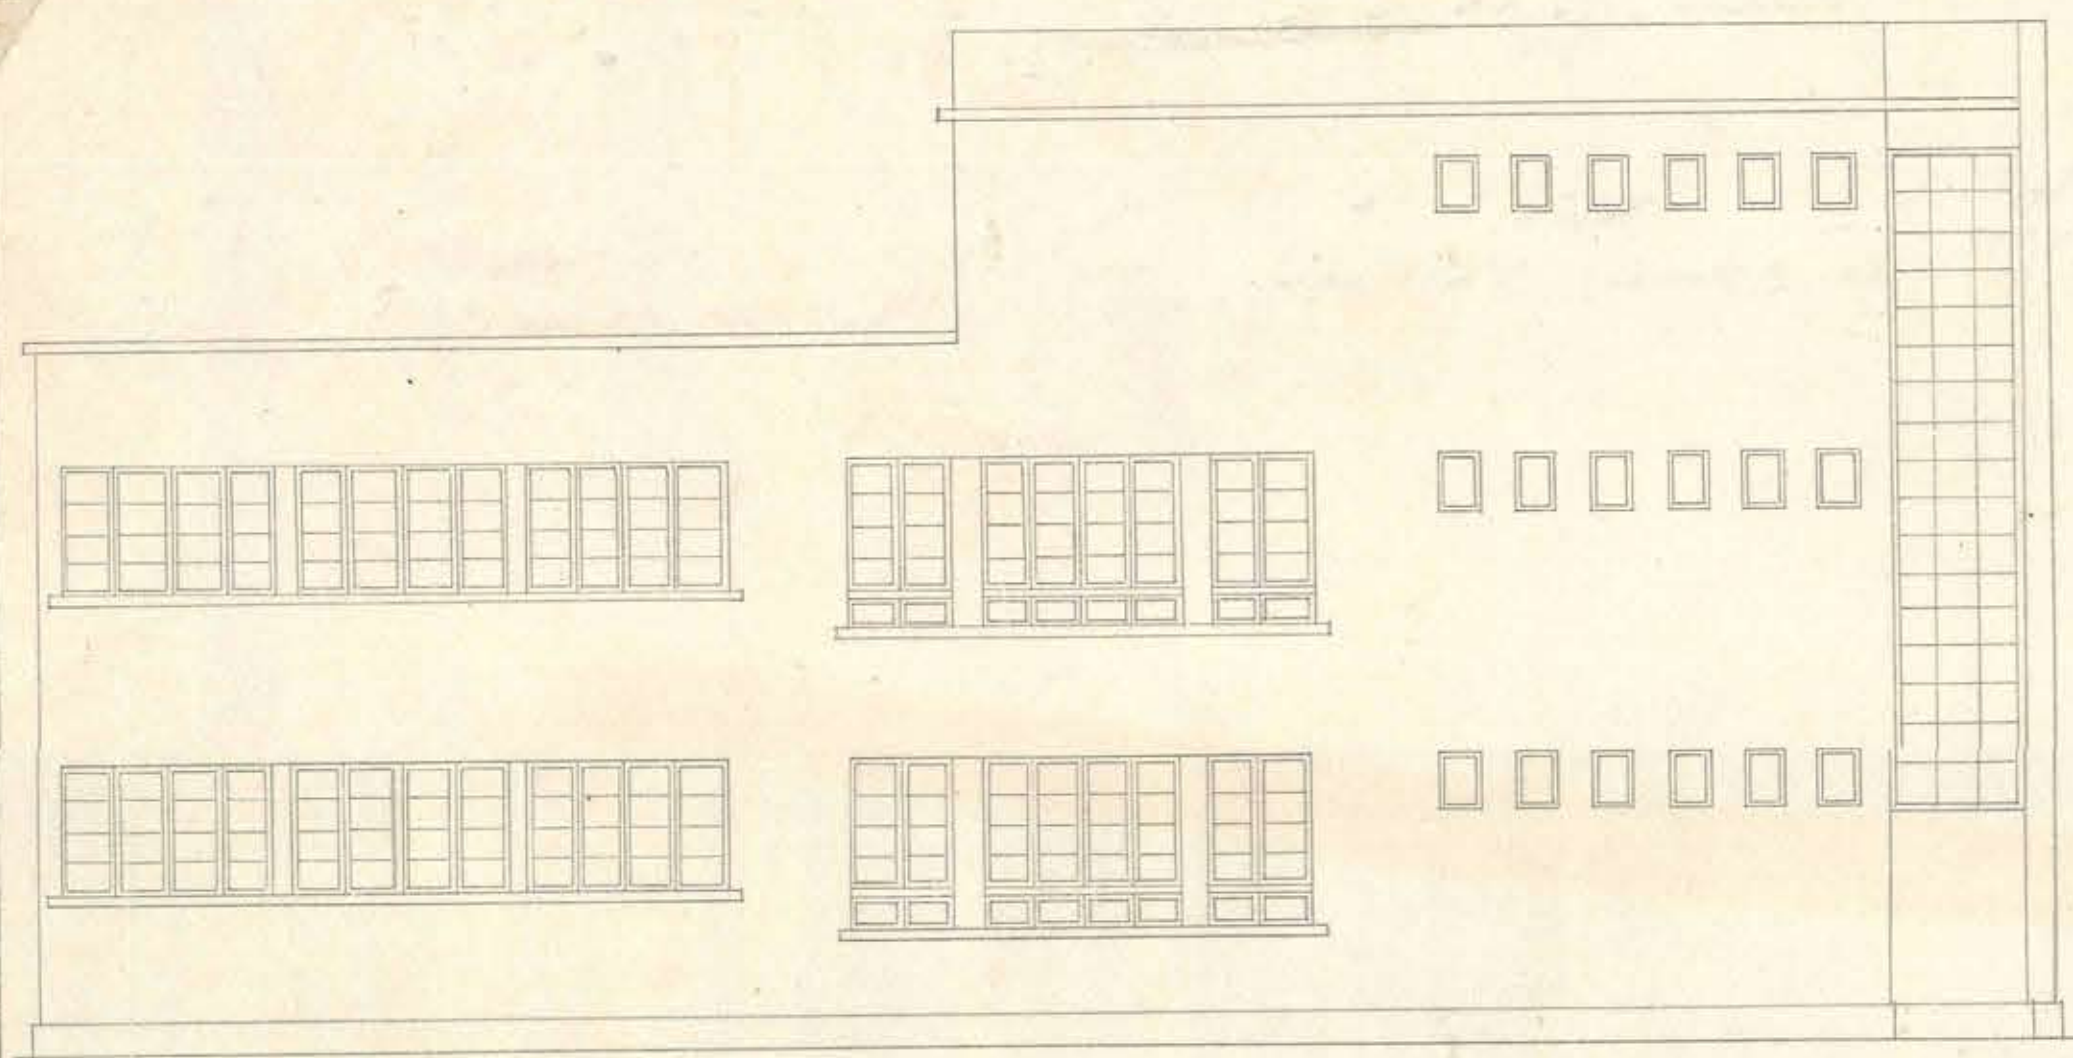

FACHADA NORTE

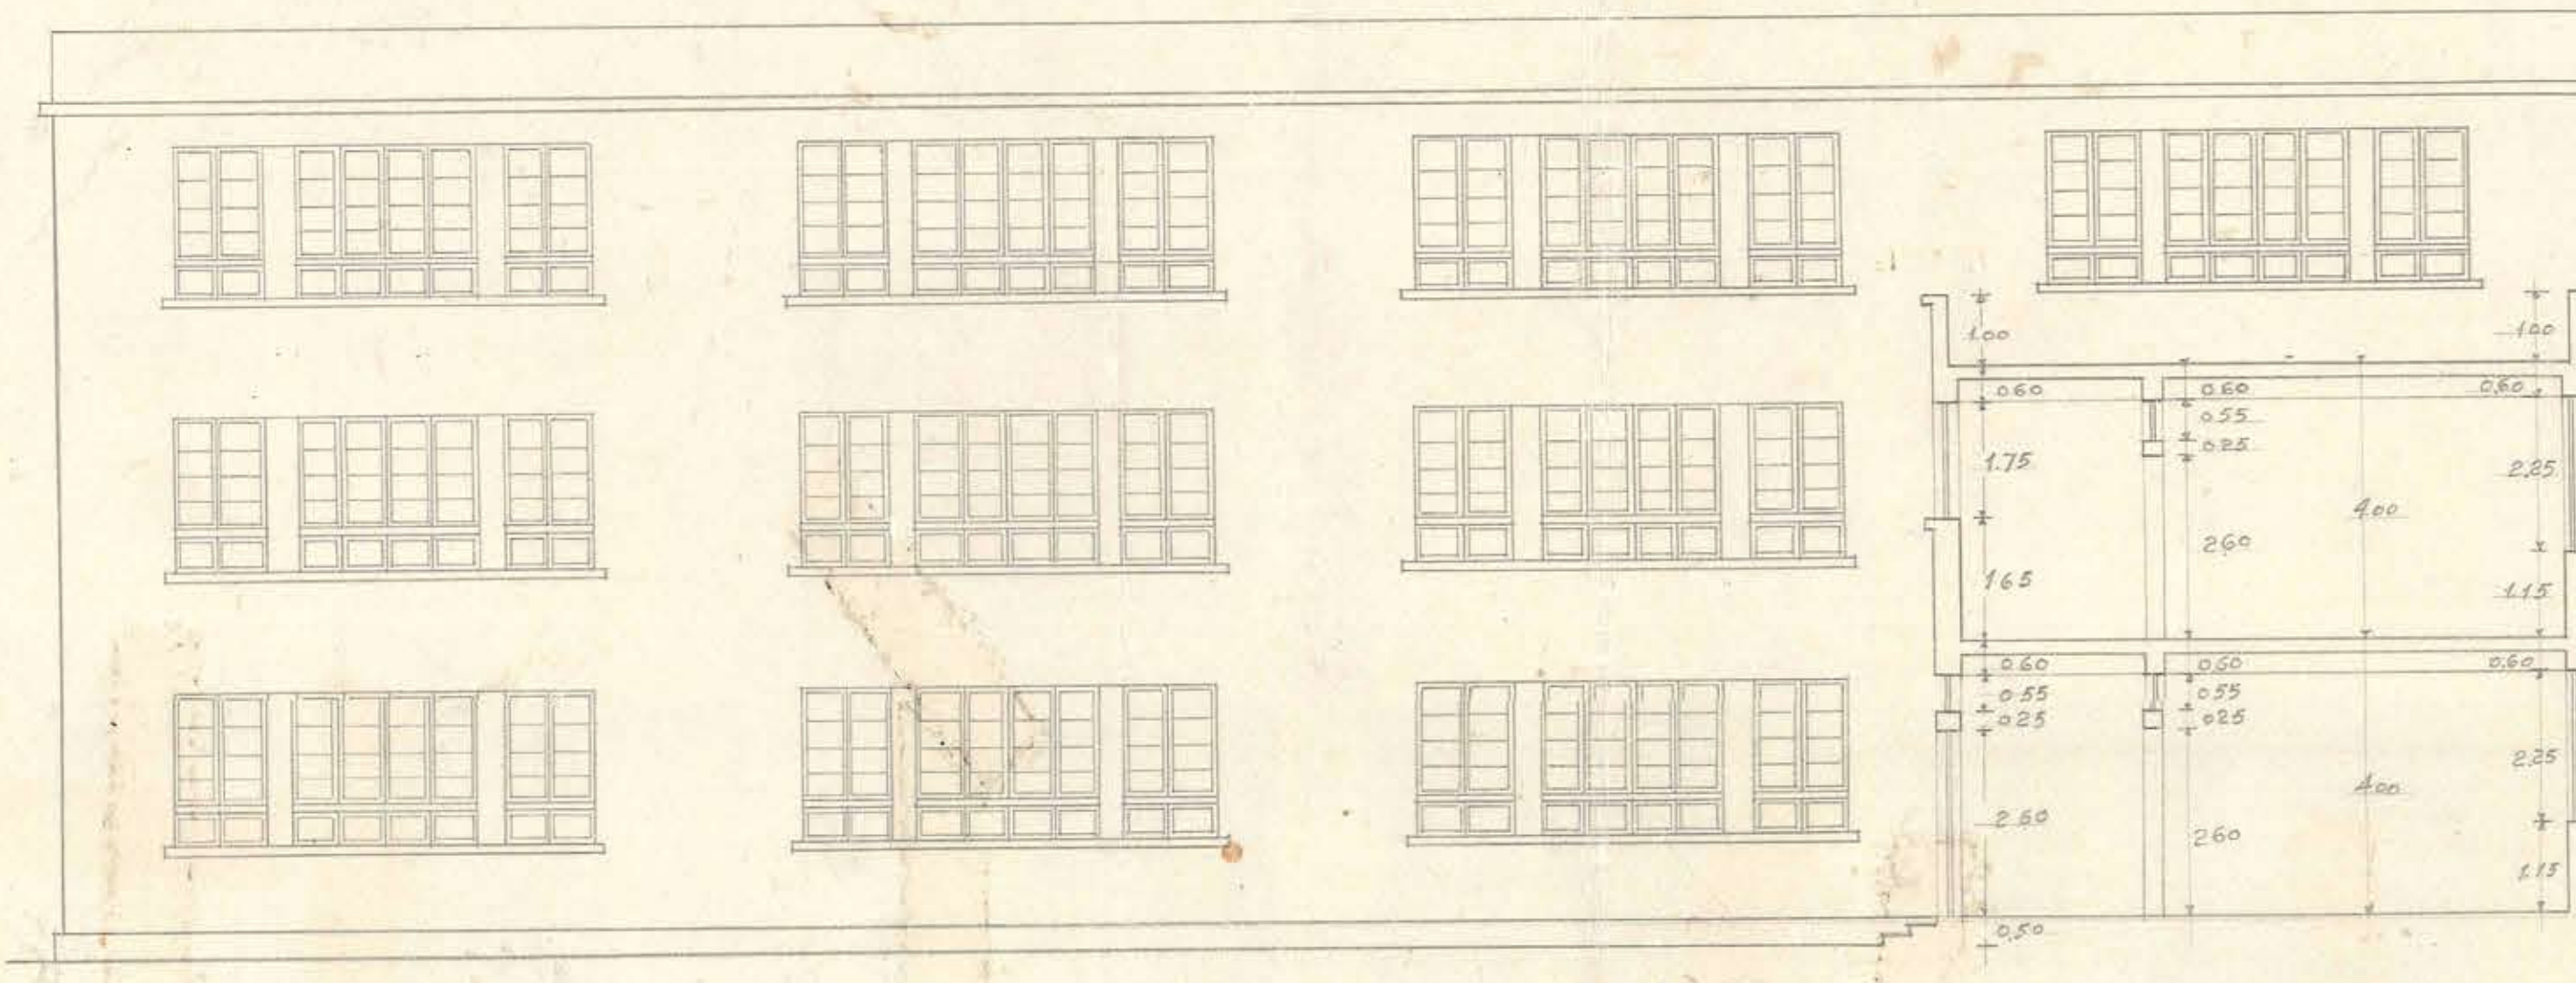

FACHADA ORIENTE Y SECCION

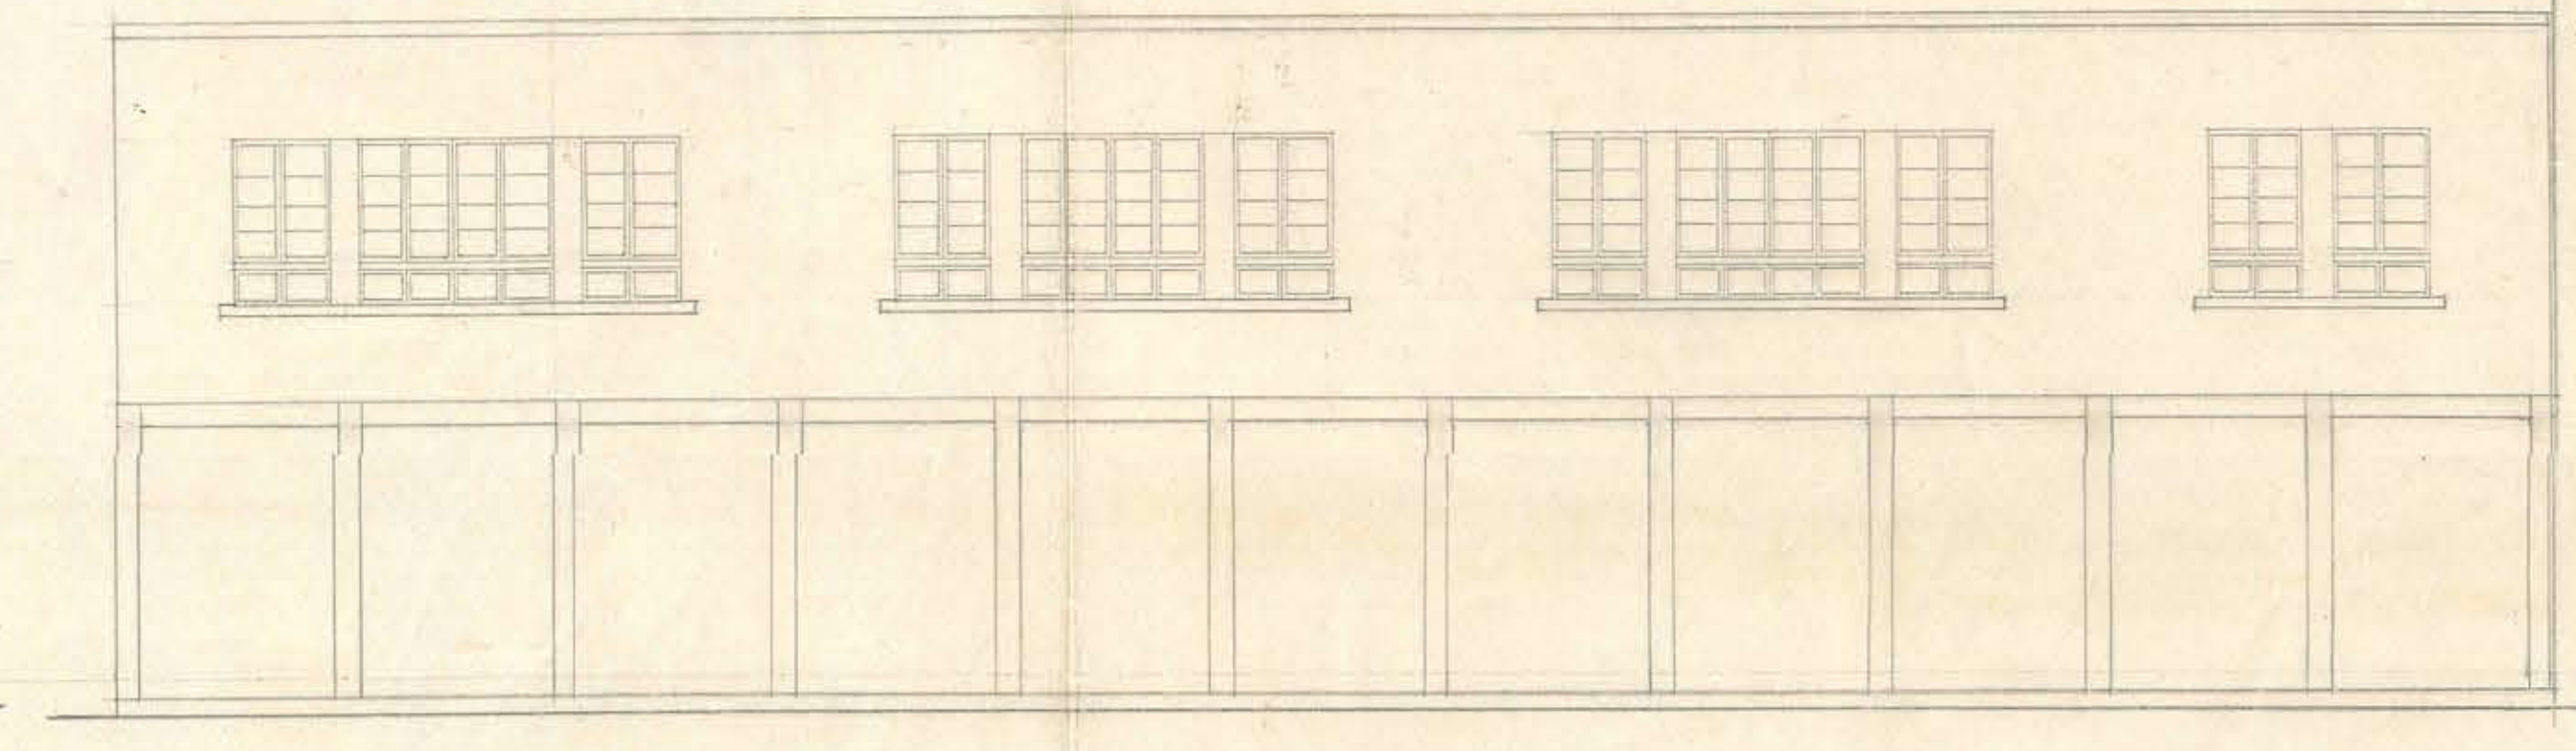

FACHADA ORIENTE DATIO CUBIERTO

D.G.O.P. DEPTO. DE ARQUITECTURA.
 LICEO DE NIÑAS DE RANCAGUA.
 FACHADAS Y SECCIONES DEL
 PABELLON ECONOMIA DOMESTICA
 Y DATIO CUBIERTO. ESC: 0.01%
 ARQTO. HUMBERTO GRAMEGNA V.
Humberto Gramigna
 DIBUJO S. POLECH. *S. Polech*

Vº Bº *[Signature]*
 DATO: JUNIO 1951
 Contato 583
 14 de Agosto 1952
[Signature]