



ARCHIVO TECNICO

Departamento de Arquitectura
Dirección General de Obras Públicas
SANTIAGO-CHILE


Gala: 1
Estilo: 3
Casilla: 1
Carpeta: 1
No. del Plano: 3
Fecha de Entrada: 22 de XI de 1932

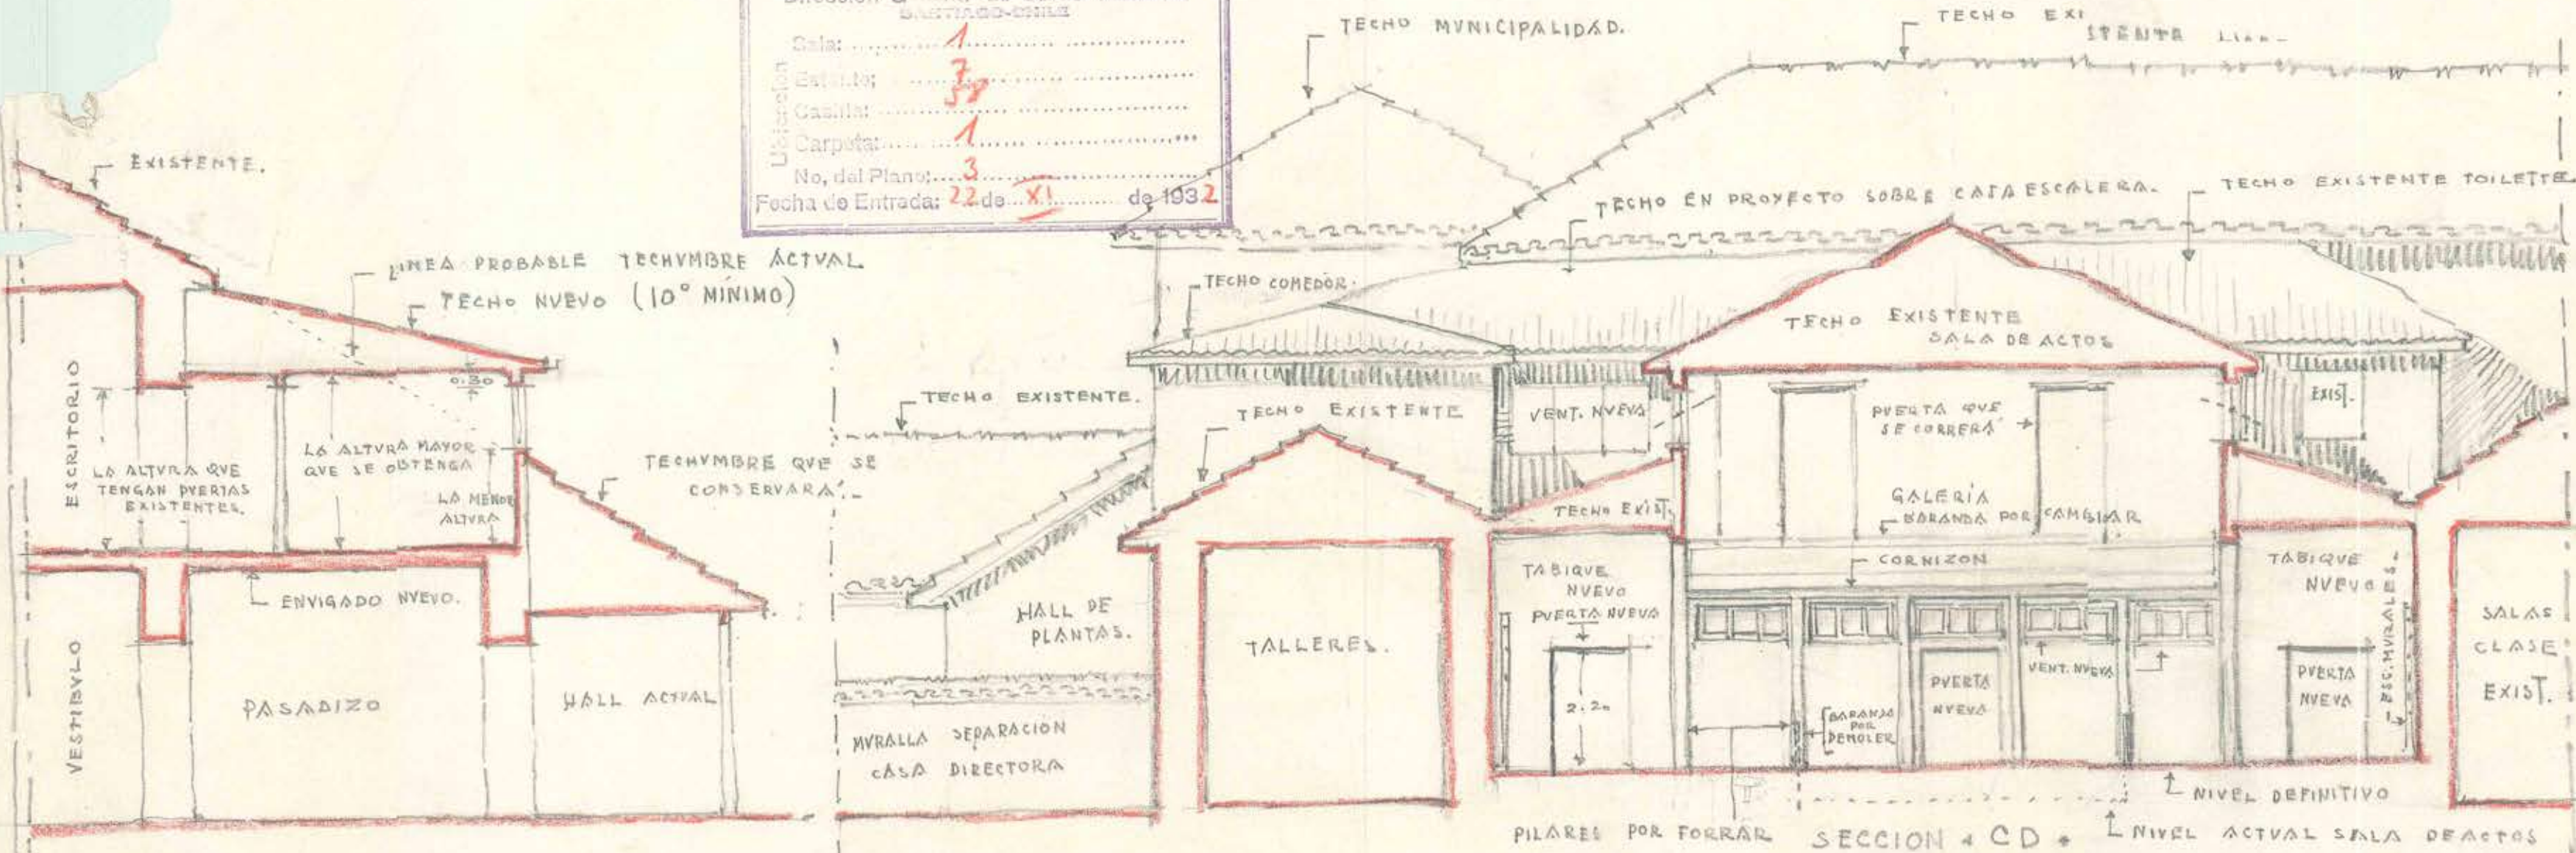

SECCION AB.

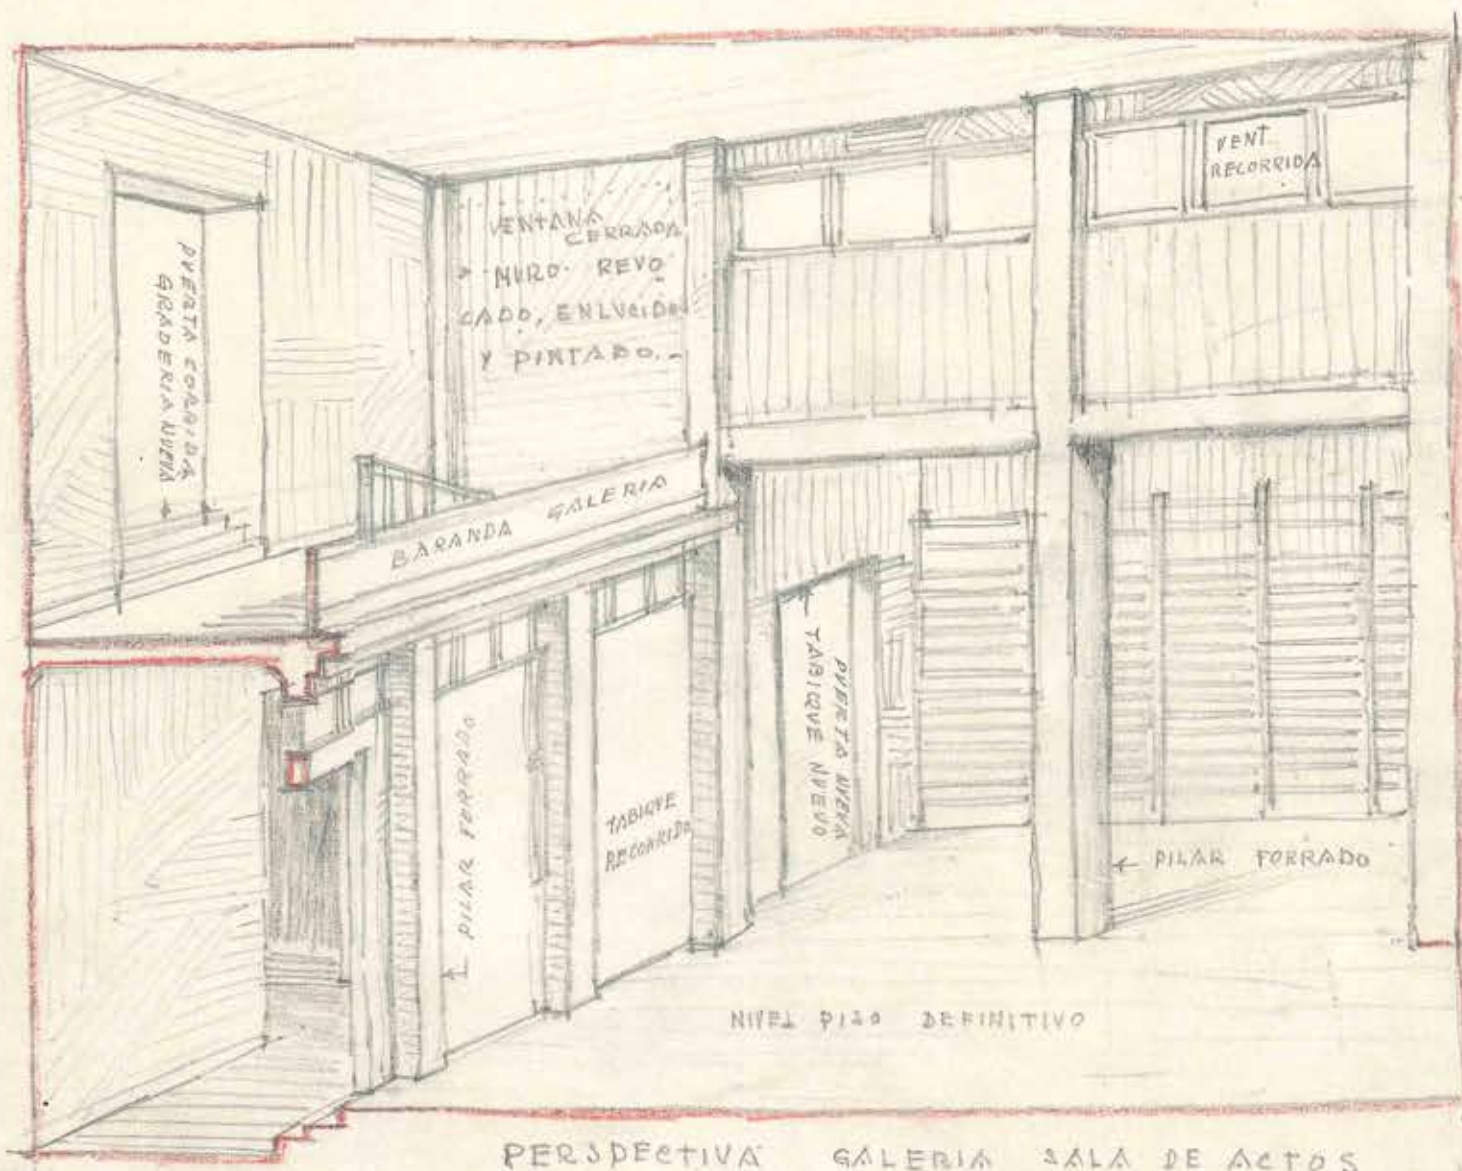

PERSPECTIVA GALERIA SALA DE ACTOS

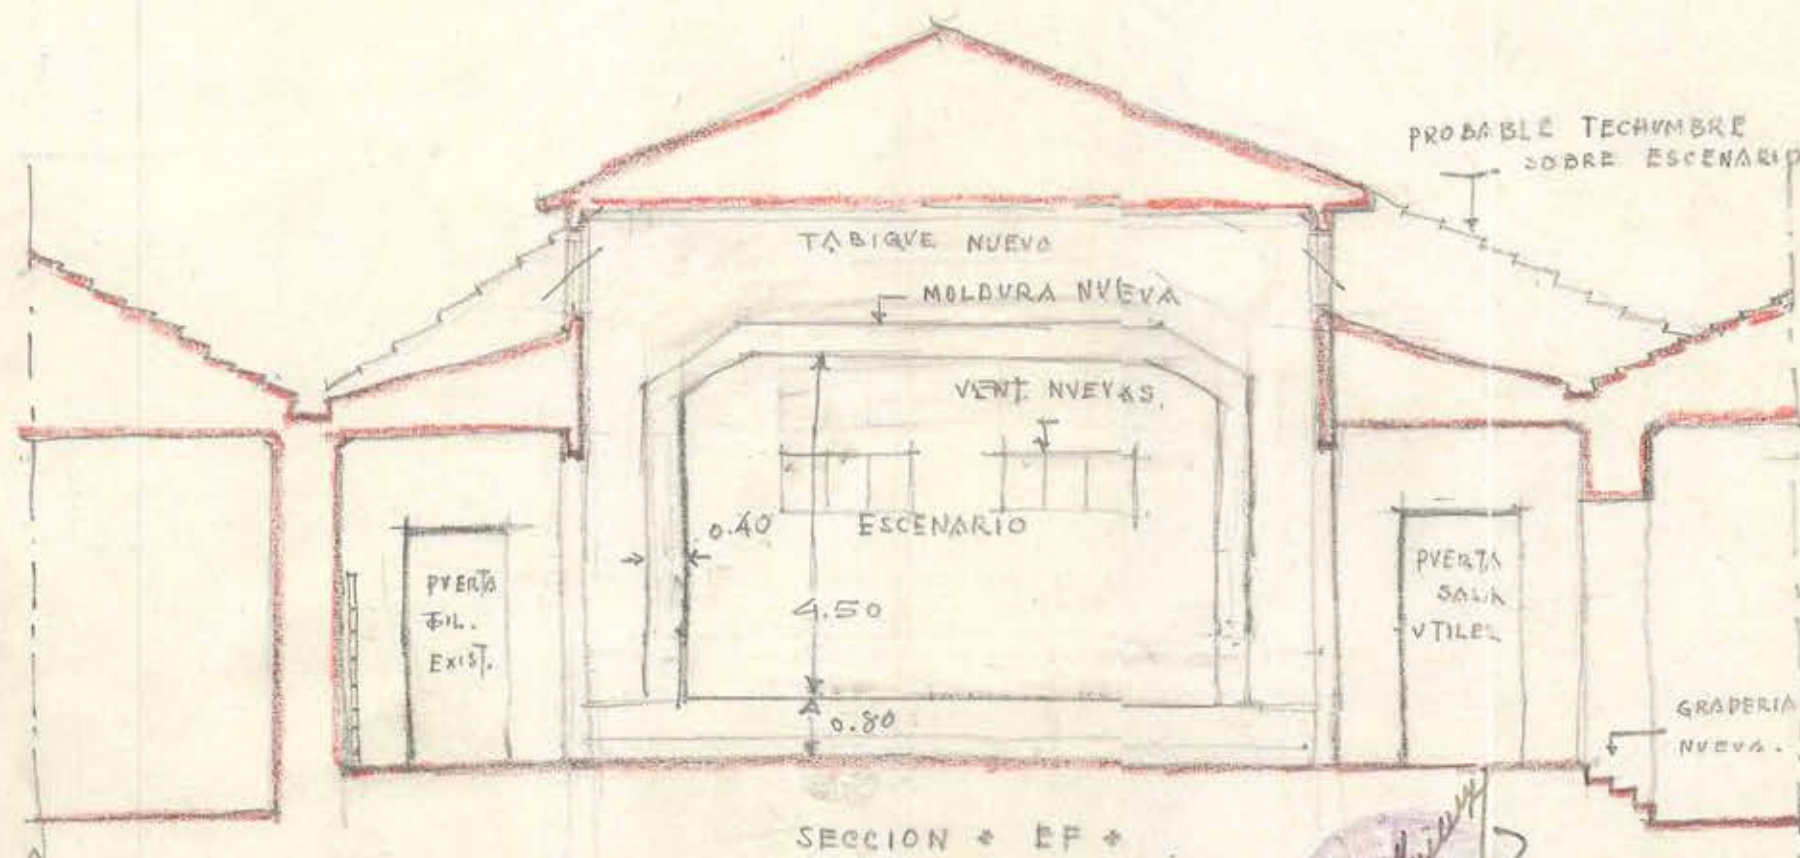

SECCION EF

CROQUIS DE LAS PARTES POR REPARAR
DEL LICEO DE NIÑAS DE RANCAGUA.

