



M.O.P. DIRECCION DE ARQUITECTURA

OBRA: LICEO N°1 DE NIÑAS DE VALPARAISO

DETALLE DE LAS DE FIERRO PARA BALCONES Y ESCALERAS

HUGO PEDERZA S. EDWIN WEIL W. V.B. ARQTO. ESCALAS
ARQUITECTO JEFE TALLER JEFE 19-4-56
1/10-1/20

DE DISEÑO E. OLIVERA

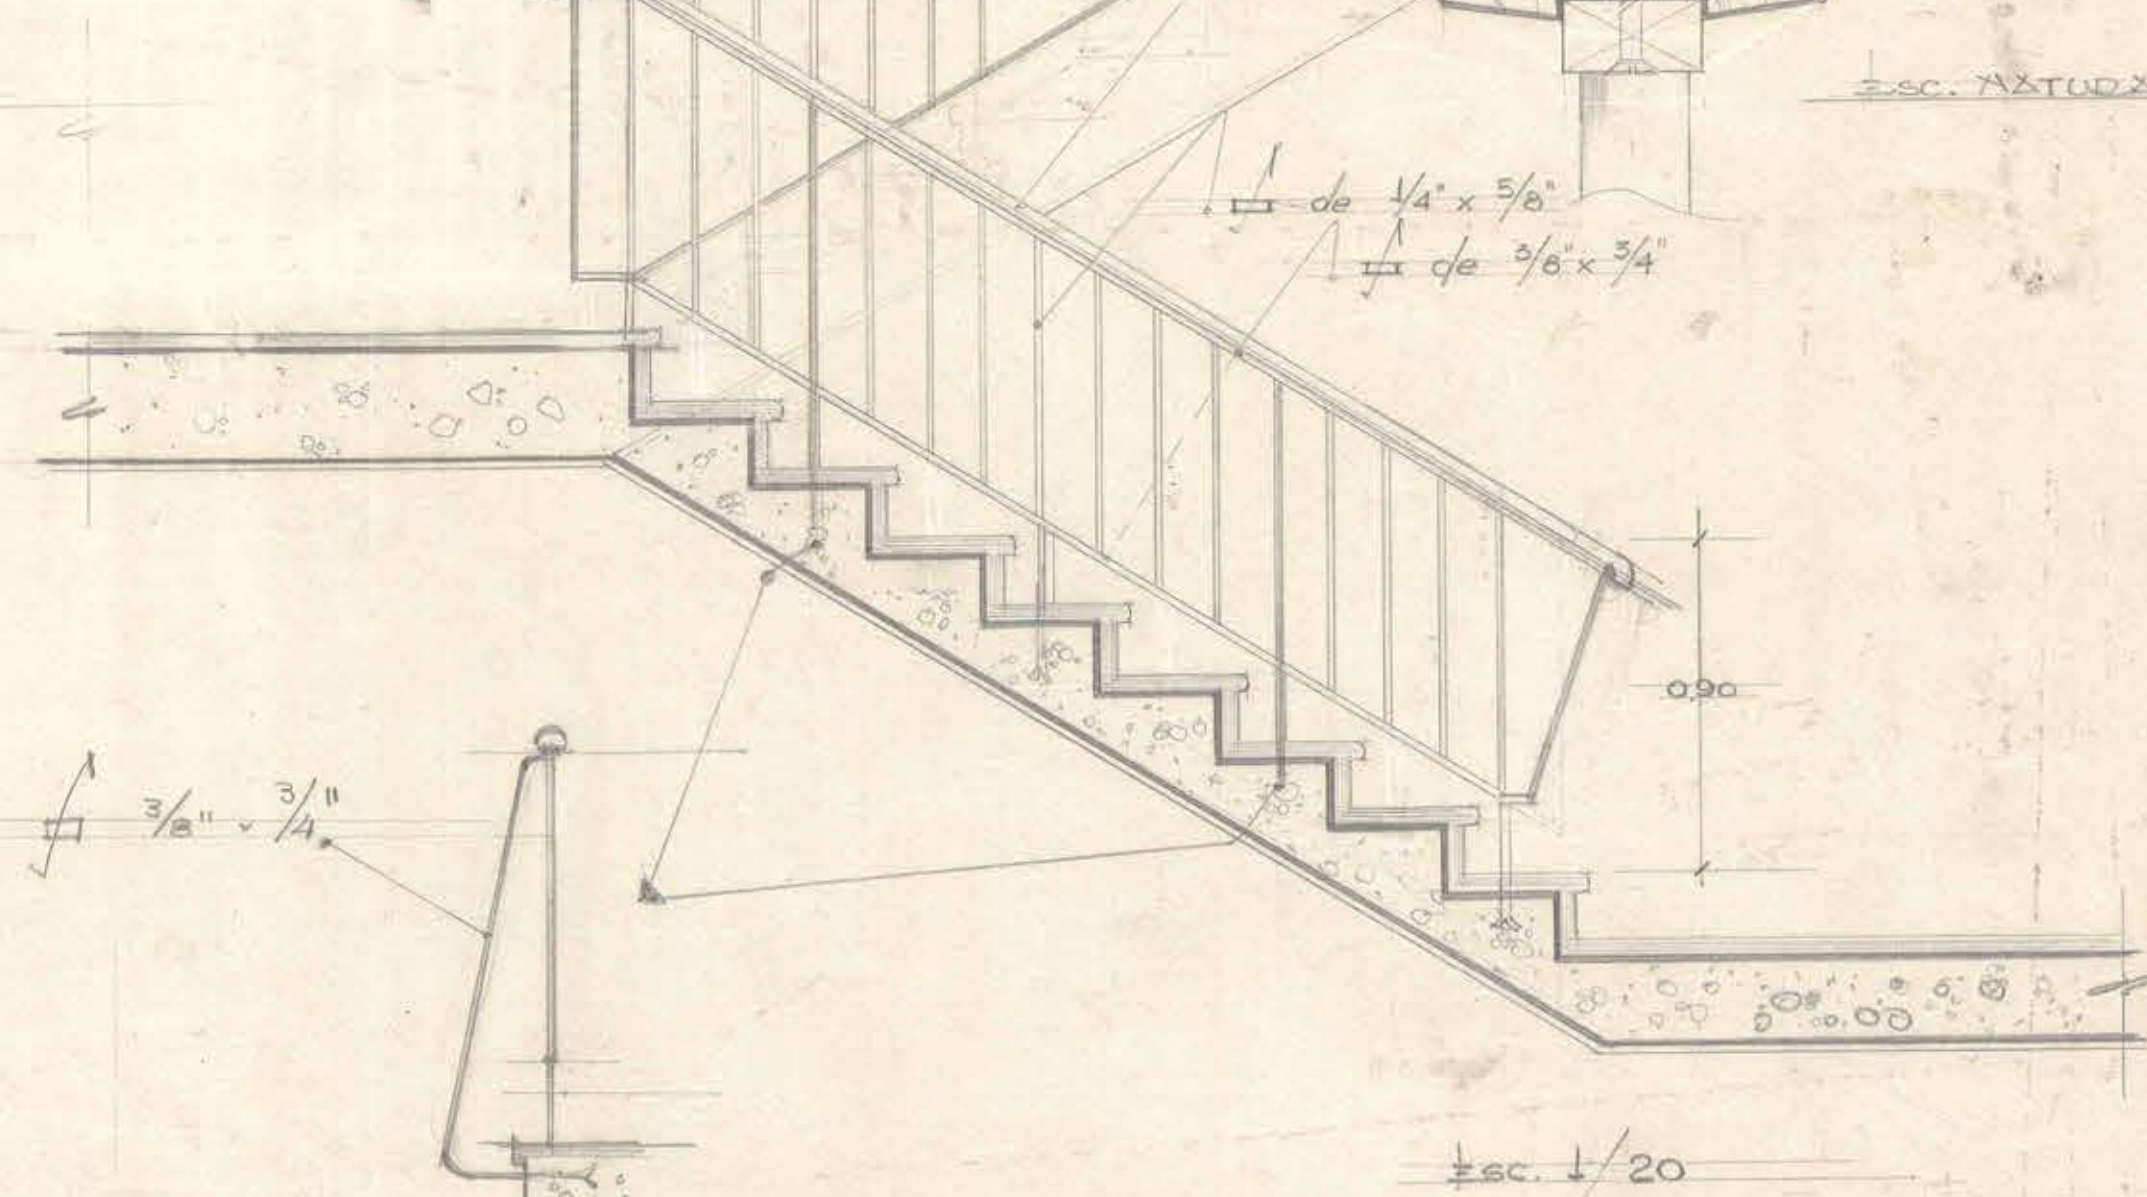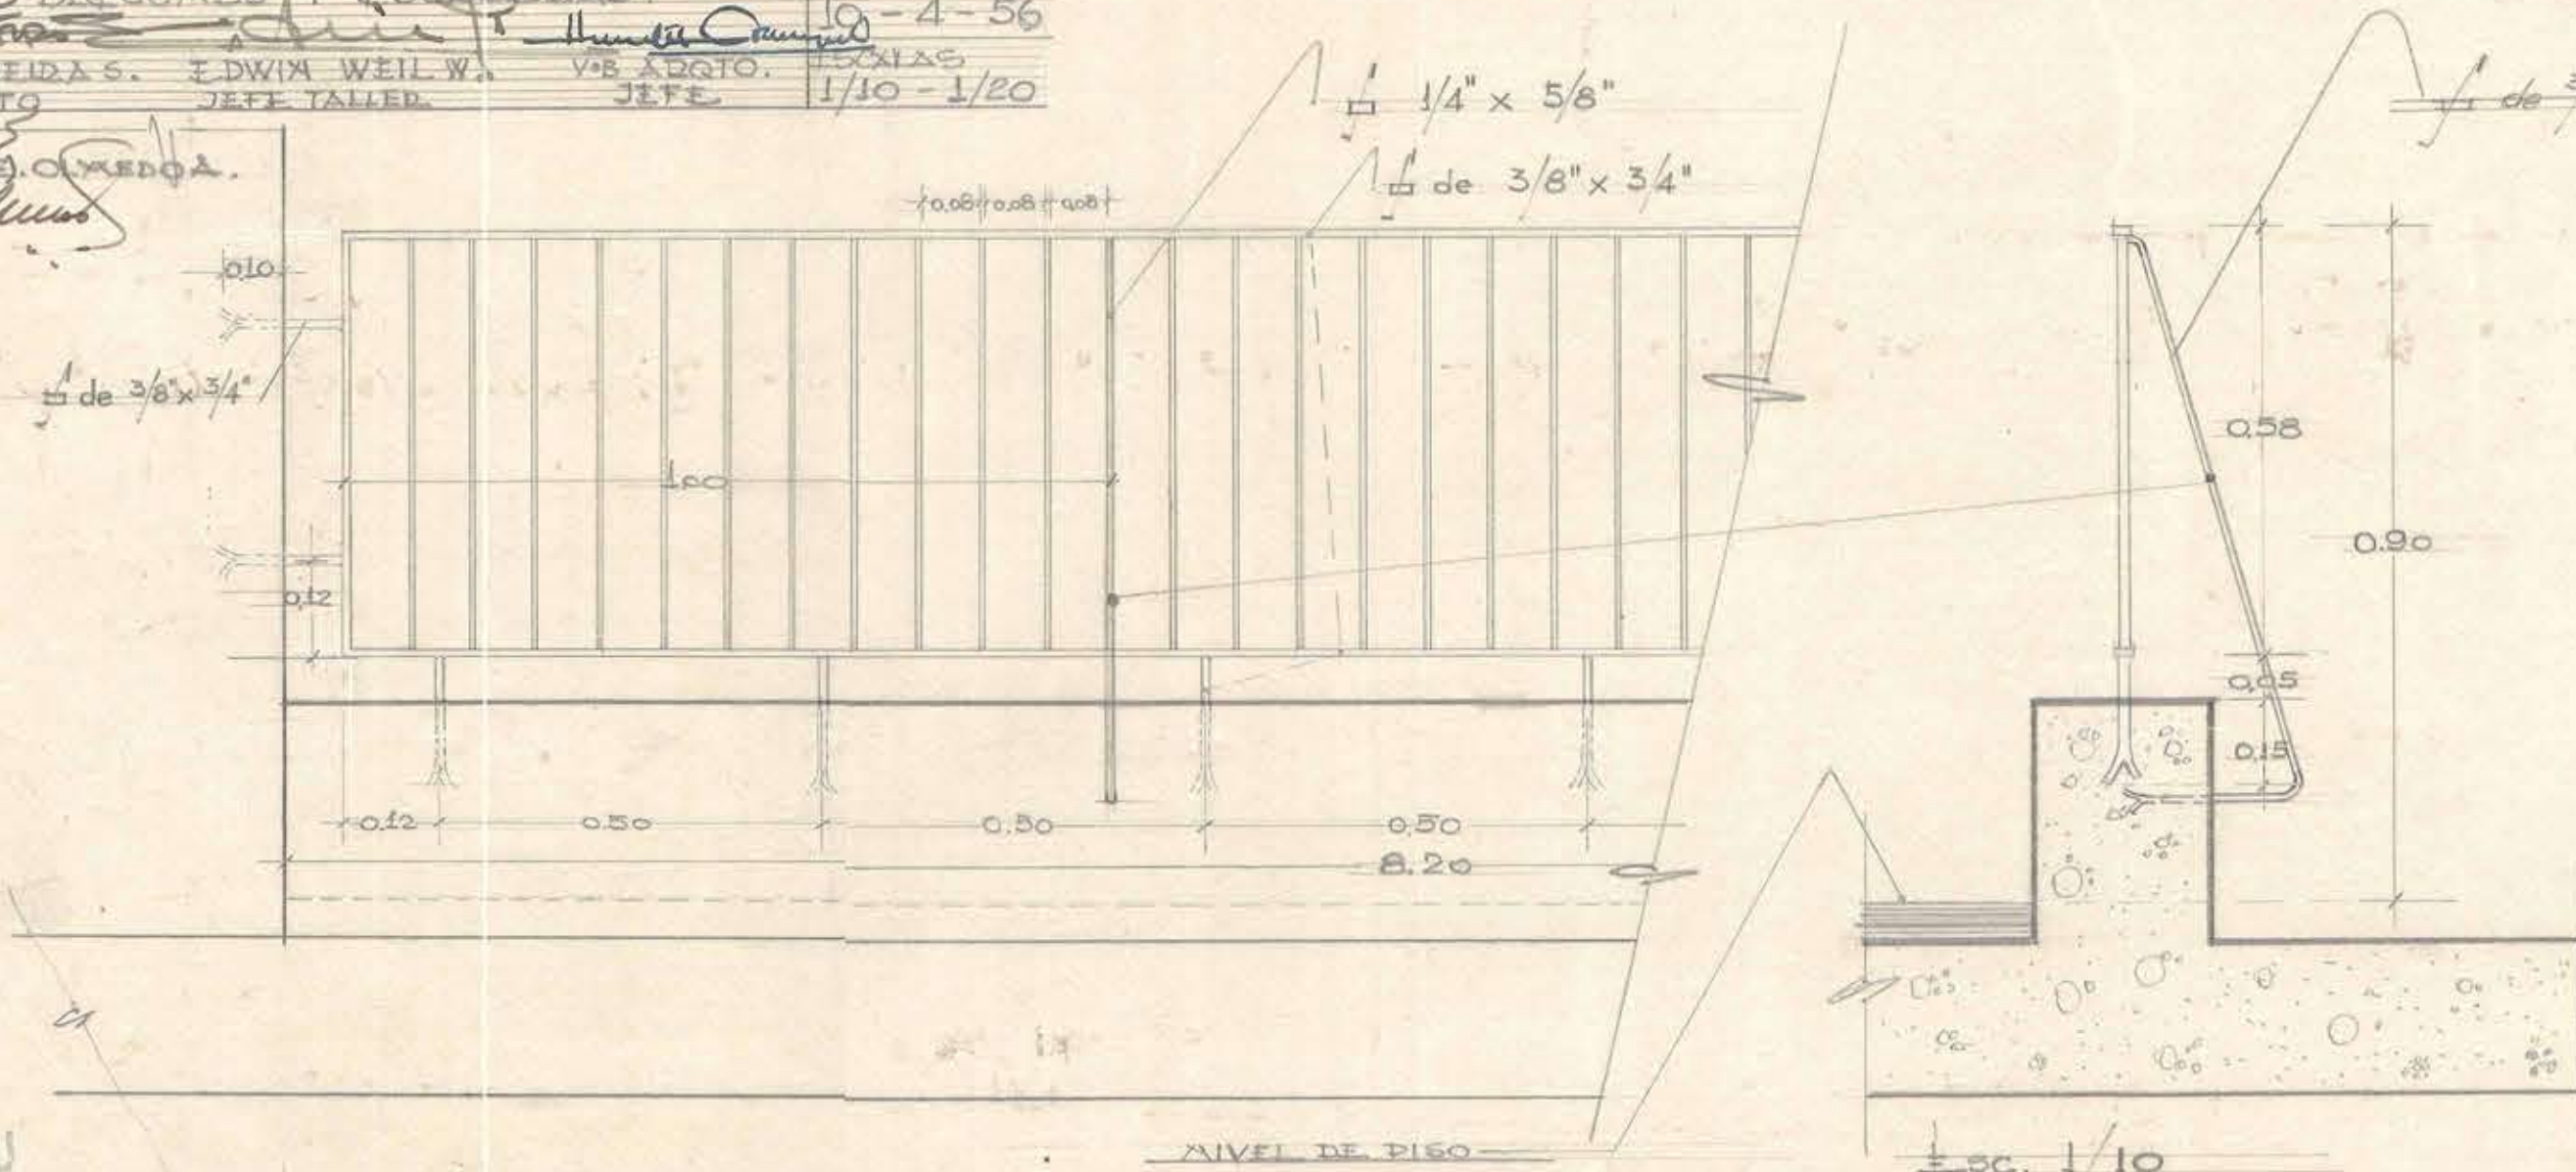

022x071