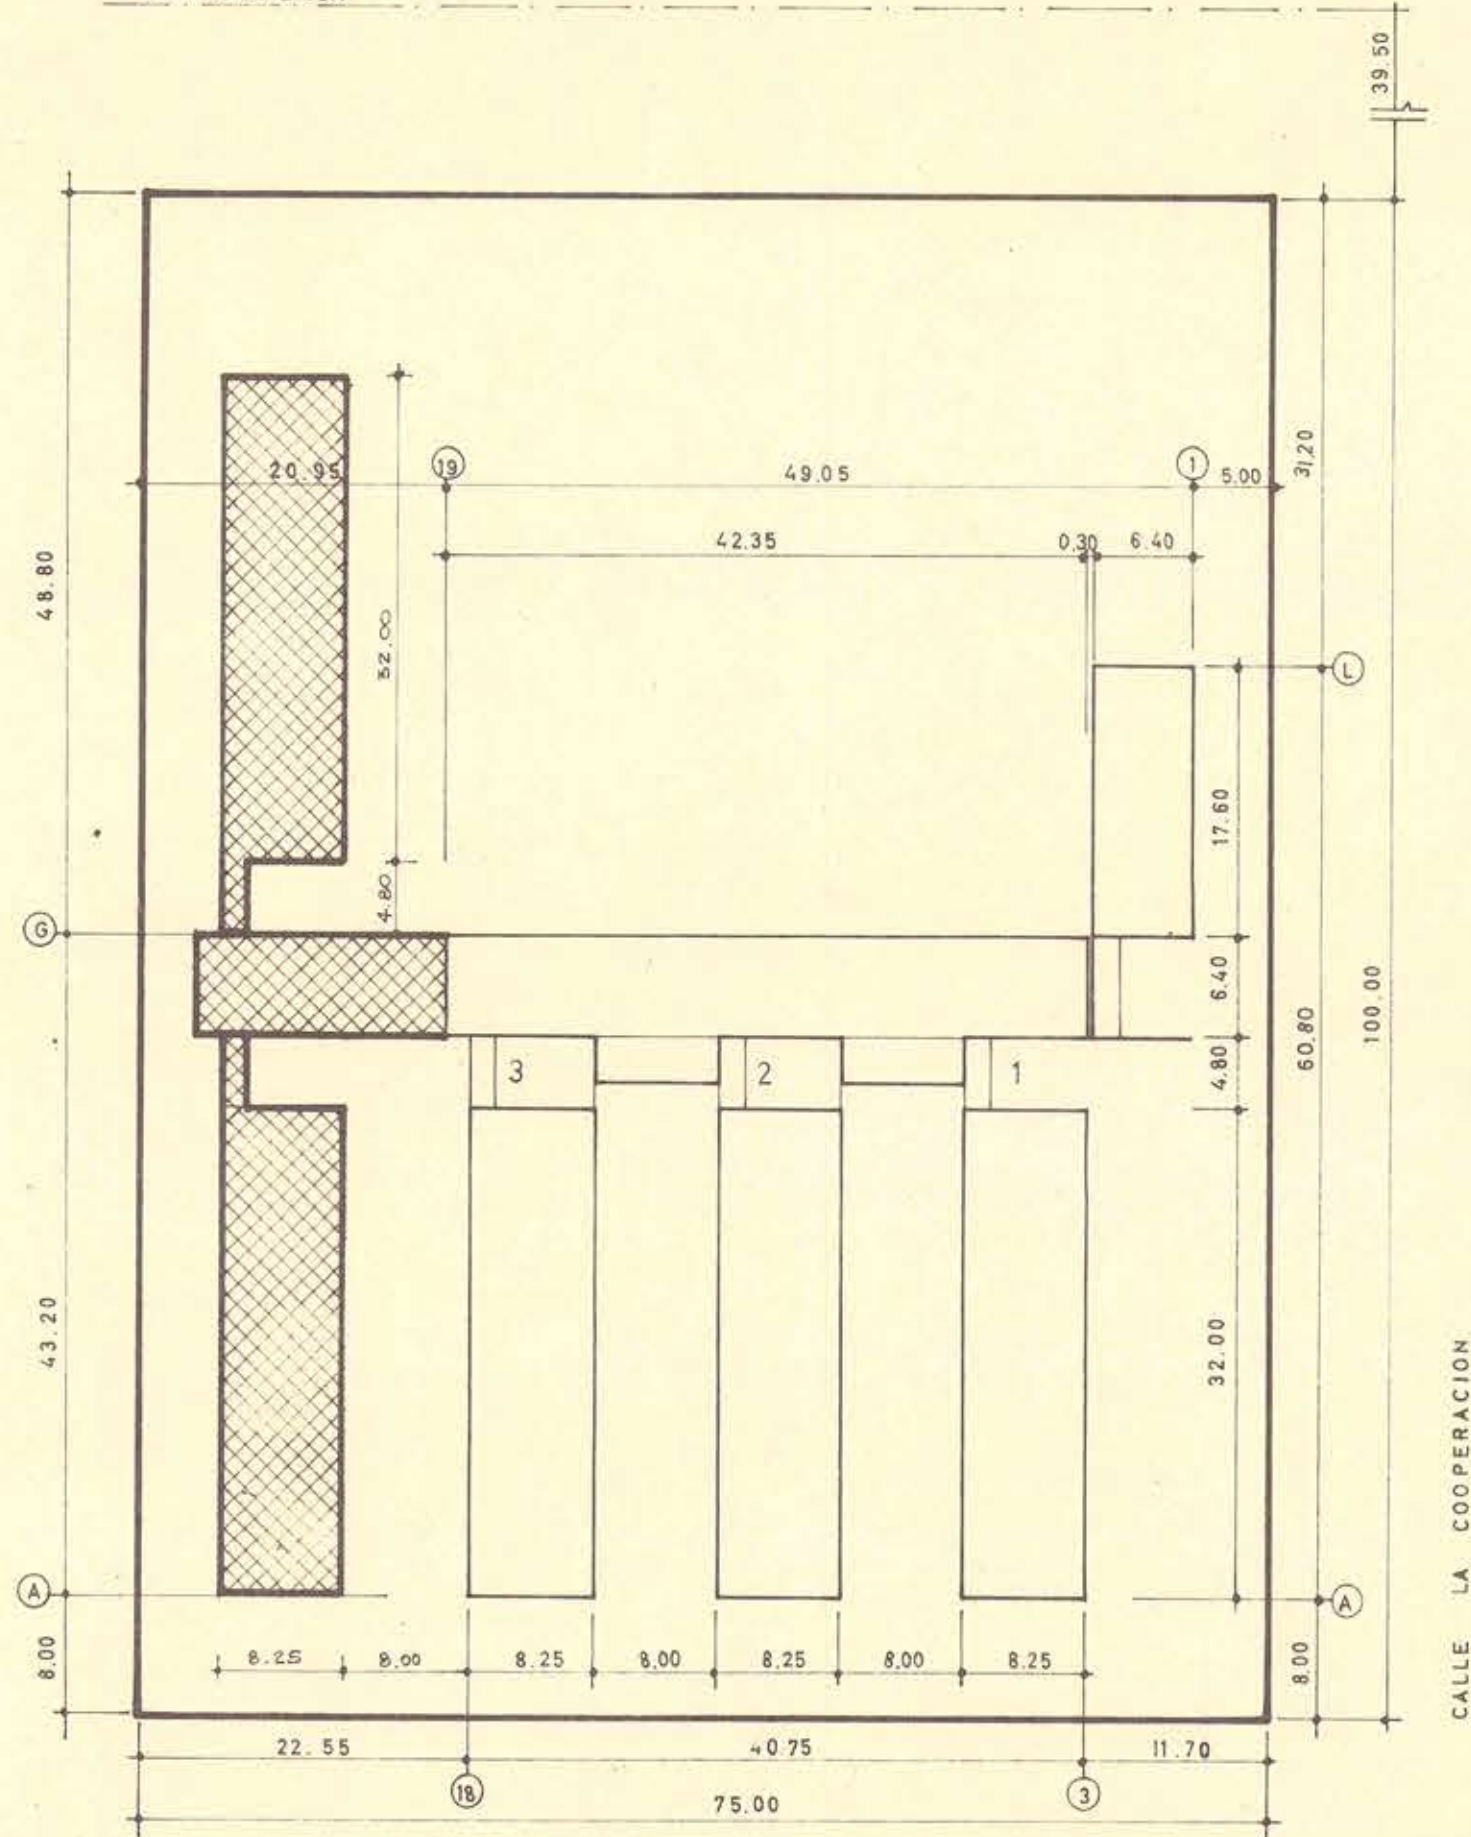
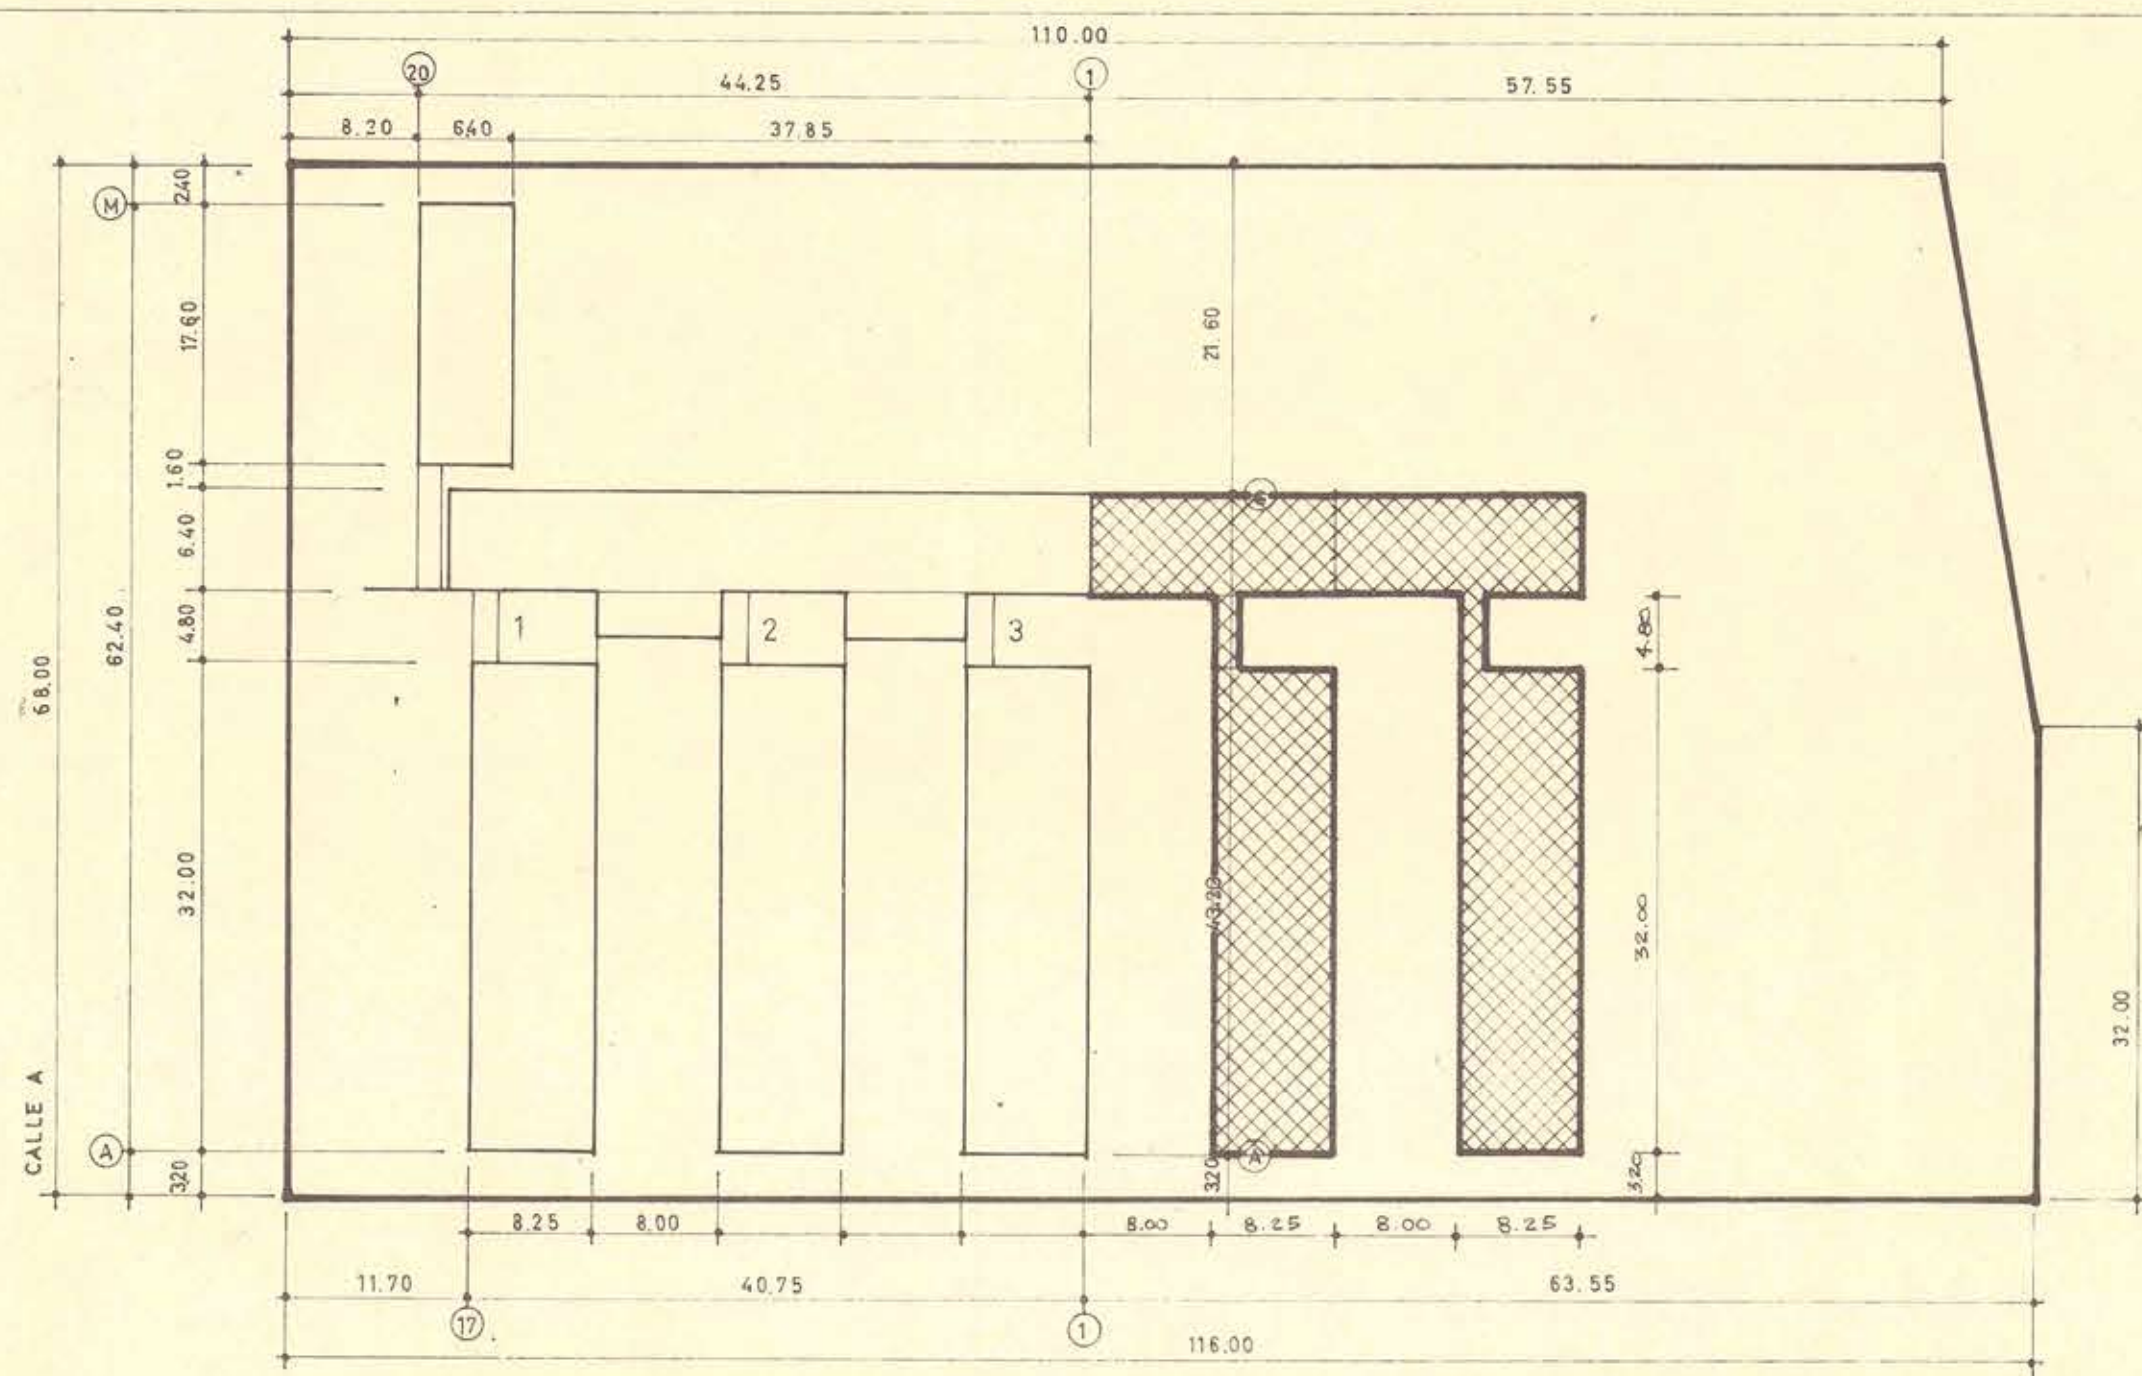




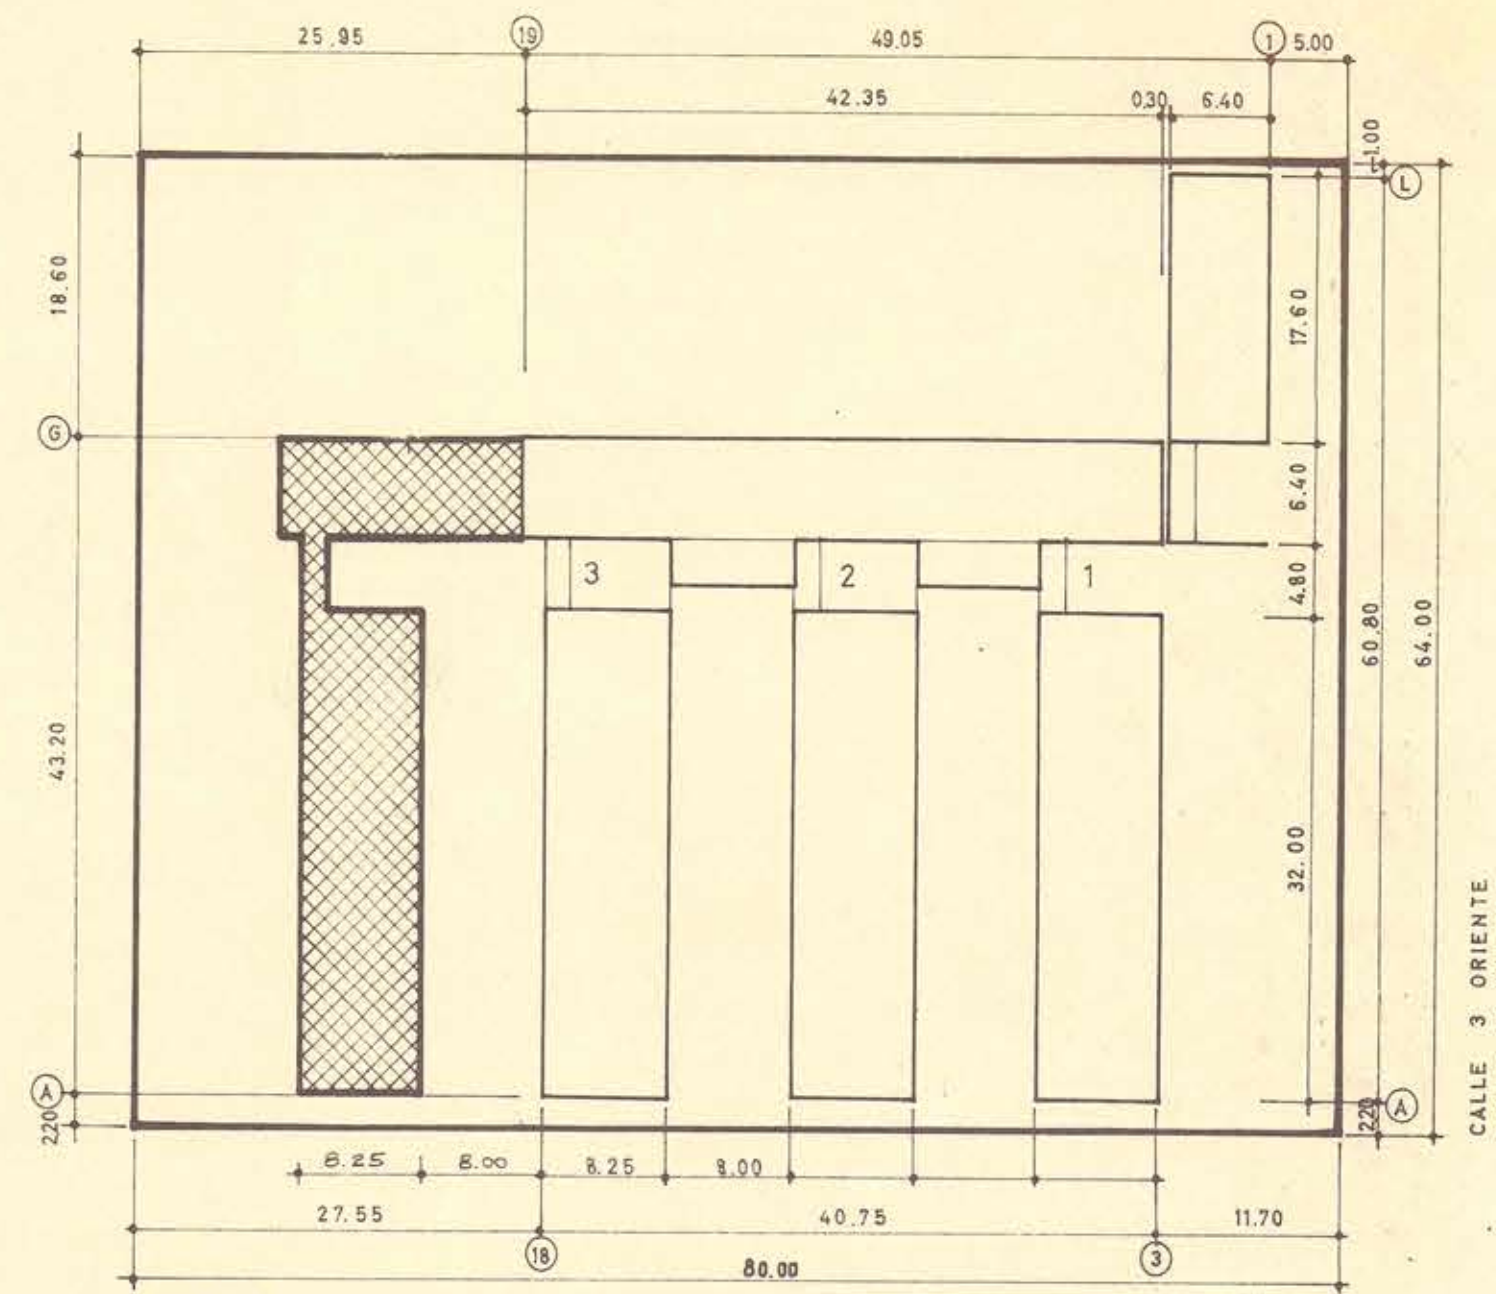
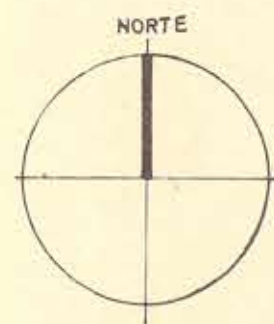
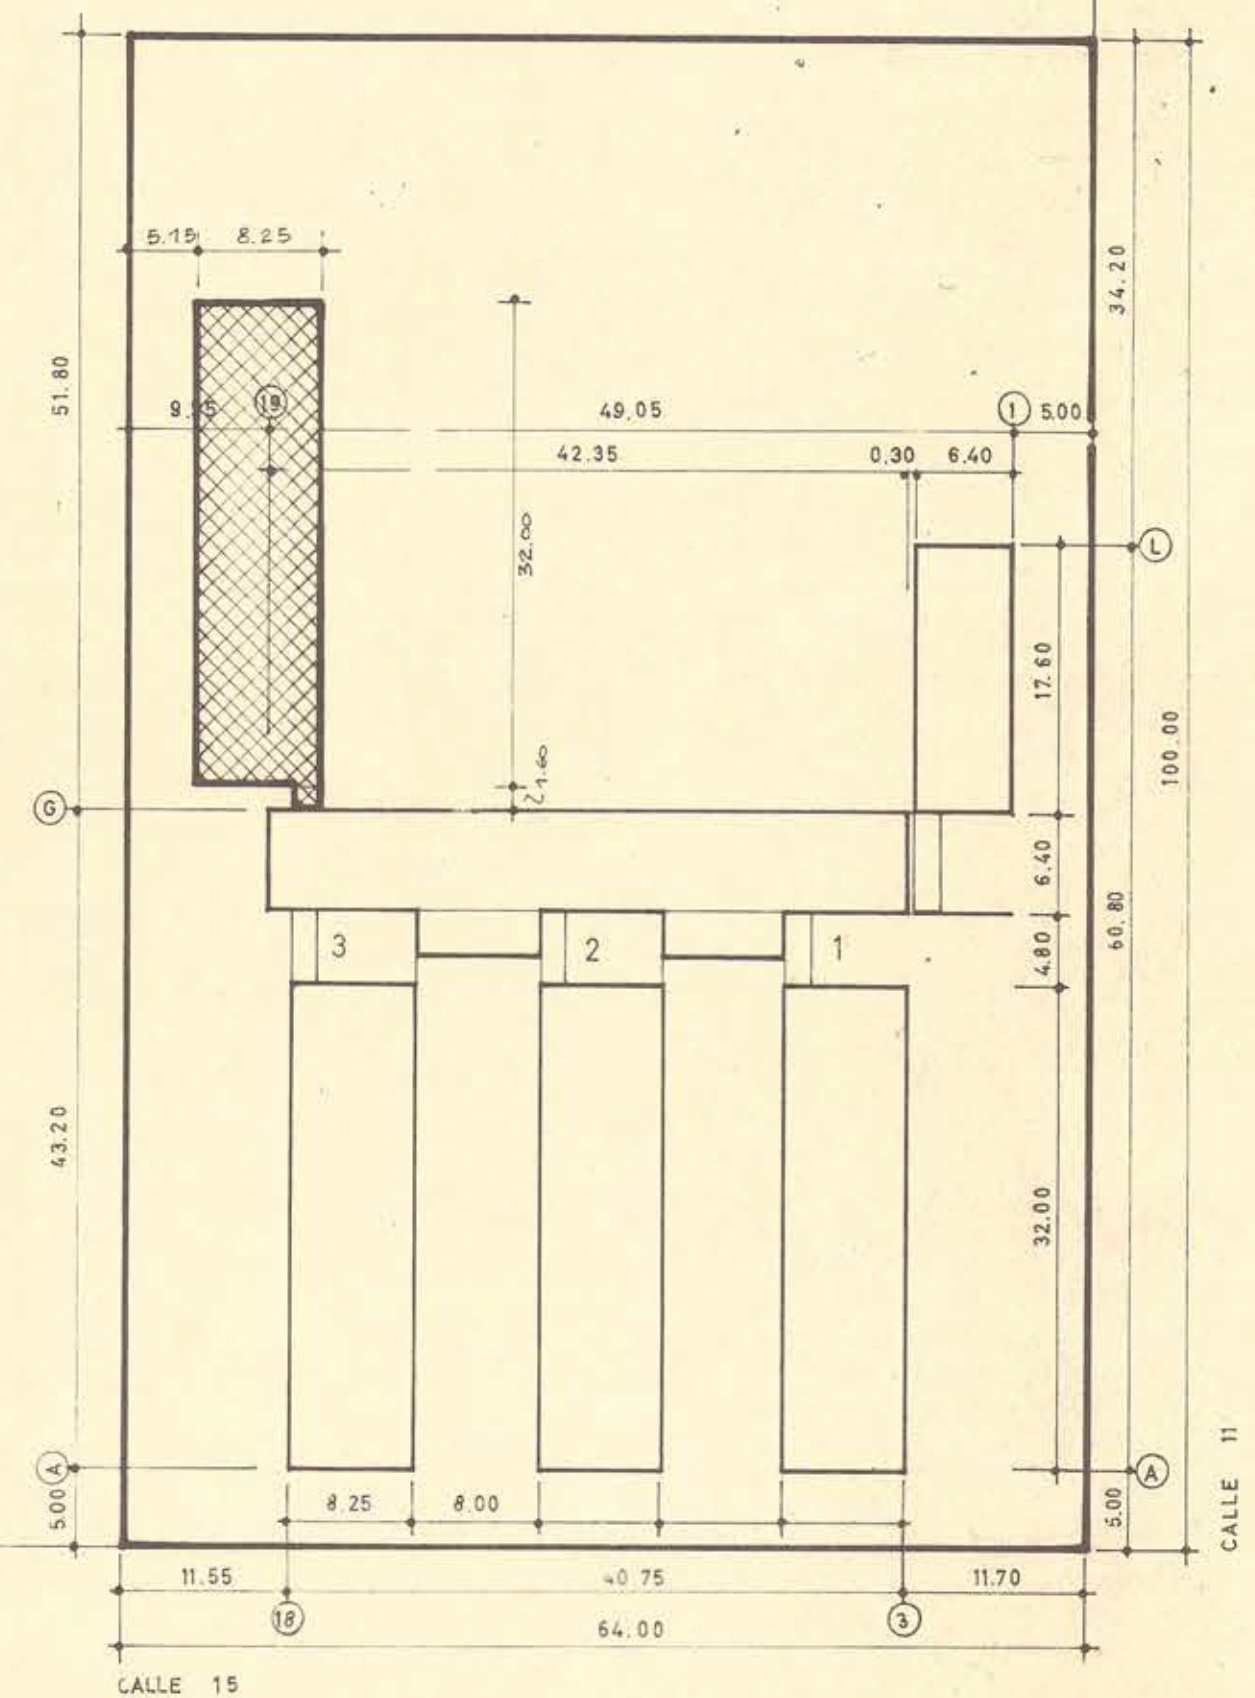
ESCUELA LO VALLEDOR N°3



CALLE 10 OYALLE

ESCUELA LO VALLEDOR N°4

PROPOSICION DE AMPLIACION DE ESCUELAS
DEL M.O.P. (FECHA: MARZO DE 1960)

CALLE 5
ESCUELA SAN GREGORIO N°2CALLE 15
ESCUELA SAN GREGORIO N°1

30 OCT 1963
ORIGINAL

TALLER DE ARQUITECTURA Y URBANISMO		sistema constructivo HELLENIT	
	JORGE POBLETE	PROYECTO : ADAPTACION PLANO DE ESCUELAS TIPO.	PLANO : UBICACION Y EMPLAZAMIENTO ESCUELAS LO VALLEDOR 3 y 4.
	JULIO MARDONES	PROPIETARIO : MINISTERIO OBRAS PUBLICAS.	EN GREGORIO 1 y 2.
	SERGIO GONZALEZ	UBICACION : LO VALLEDOR	VOBO : J. Martell.
	GONZALO MARDONES	EN GREGORIO	ESCALA : 1/500
ARQUITECTOS	DIBUJO :		FECHA: 15 SEPT 59