




FACHADA PONIENTE. esc. 1/50

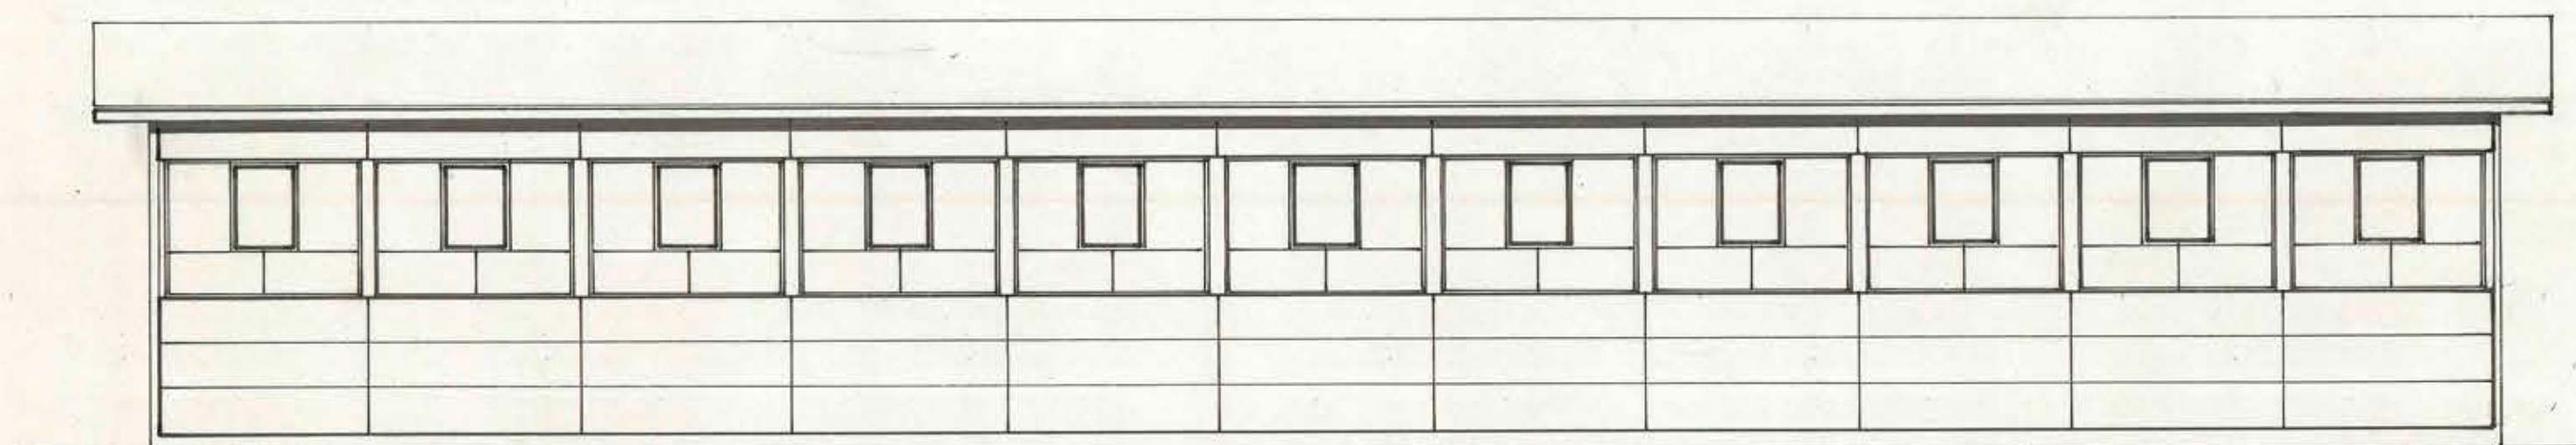


FACHADA ORIENTE. esc. 1/50

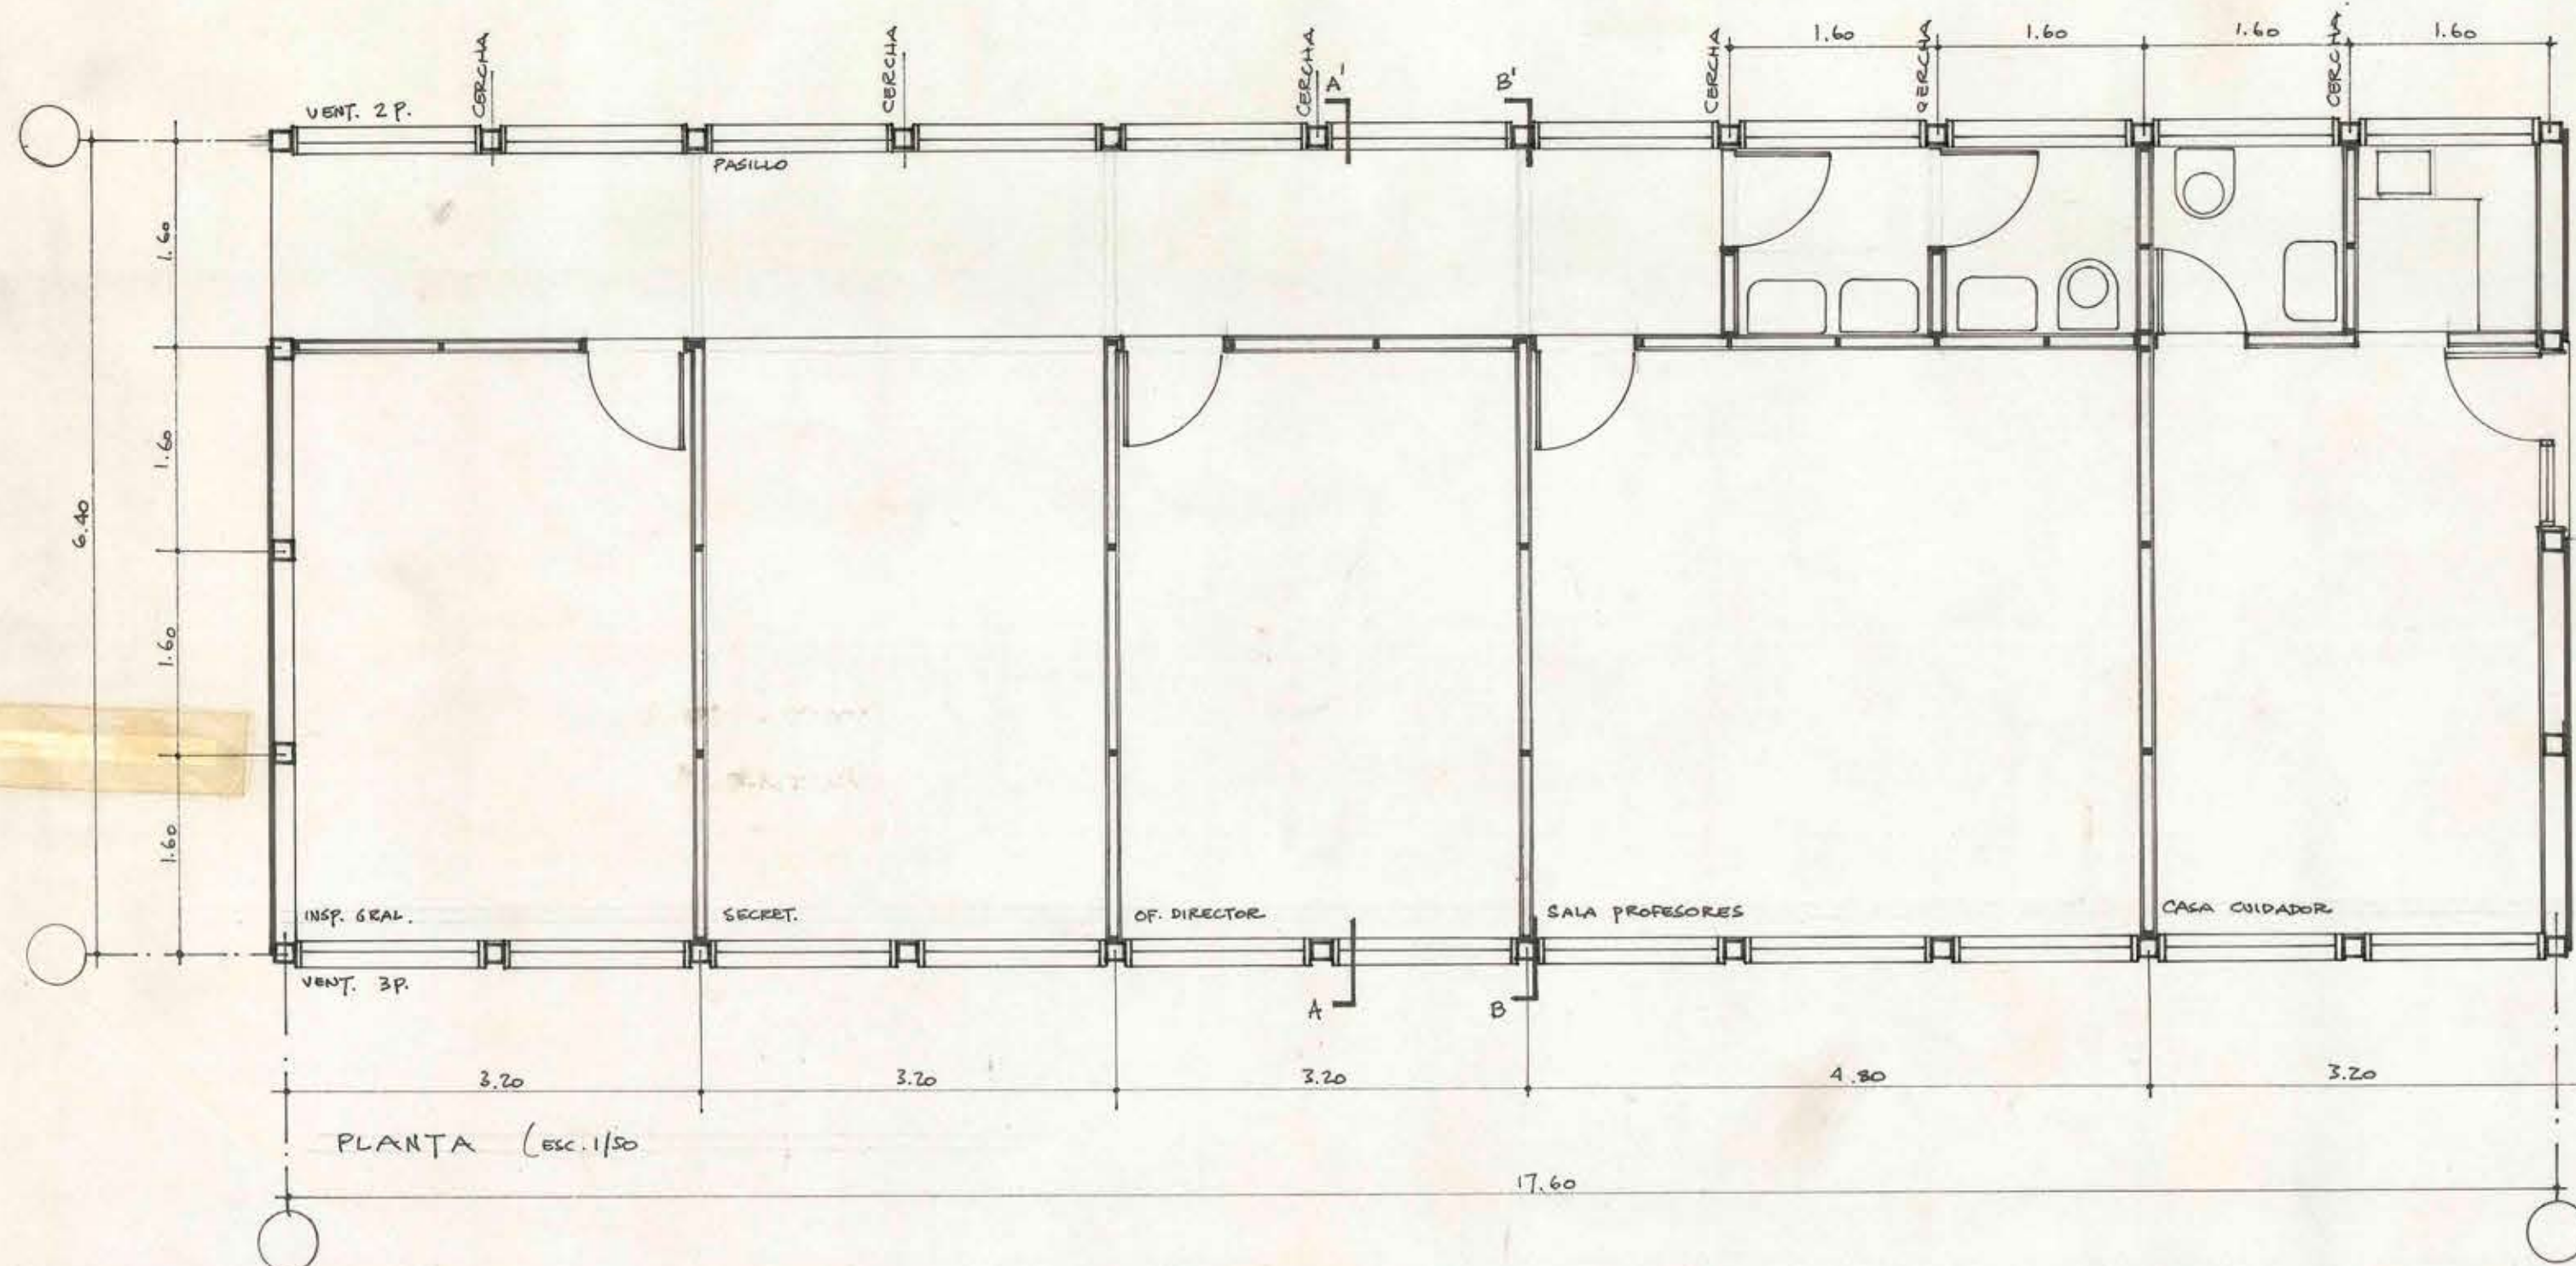


PLANTA (esc. 1/50)

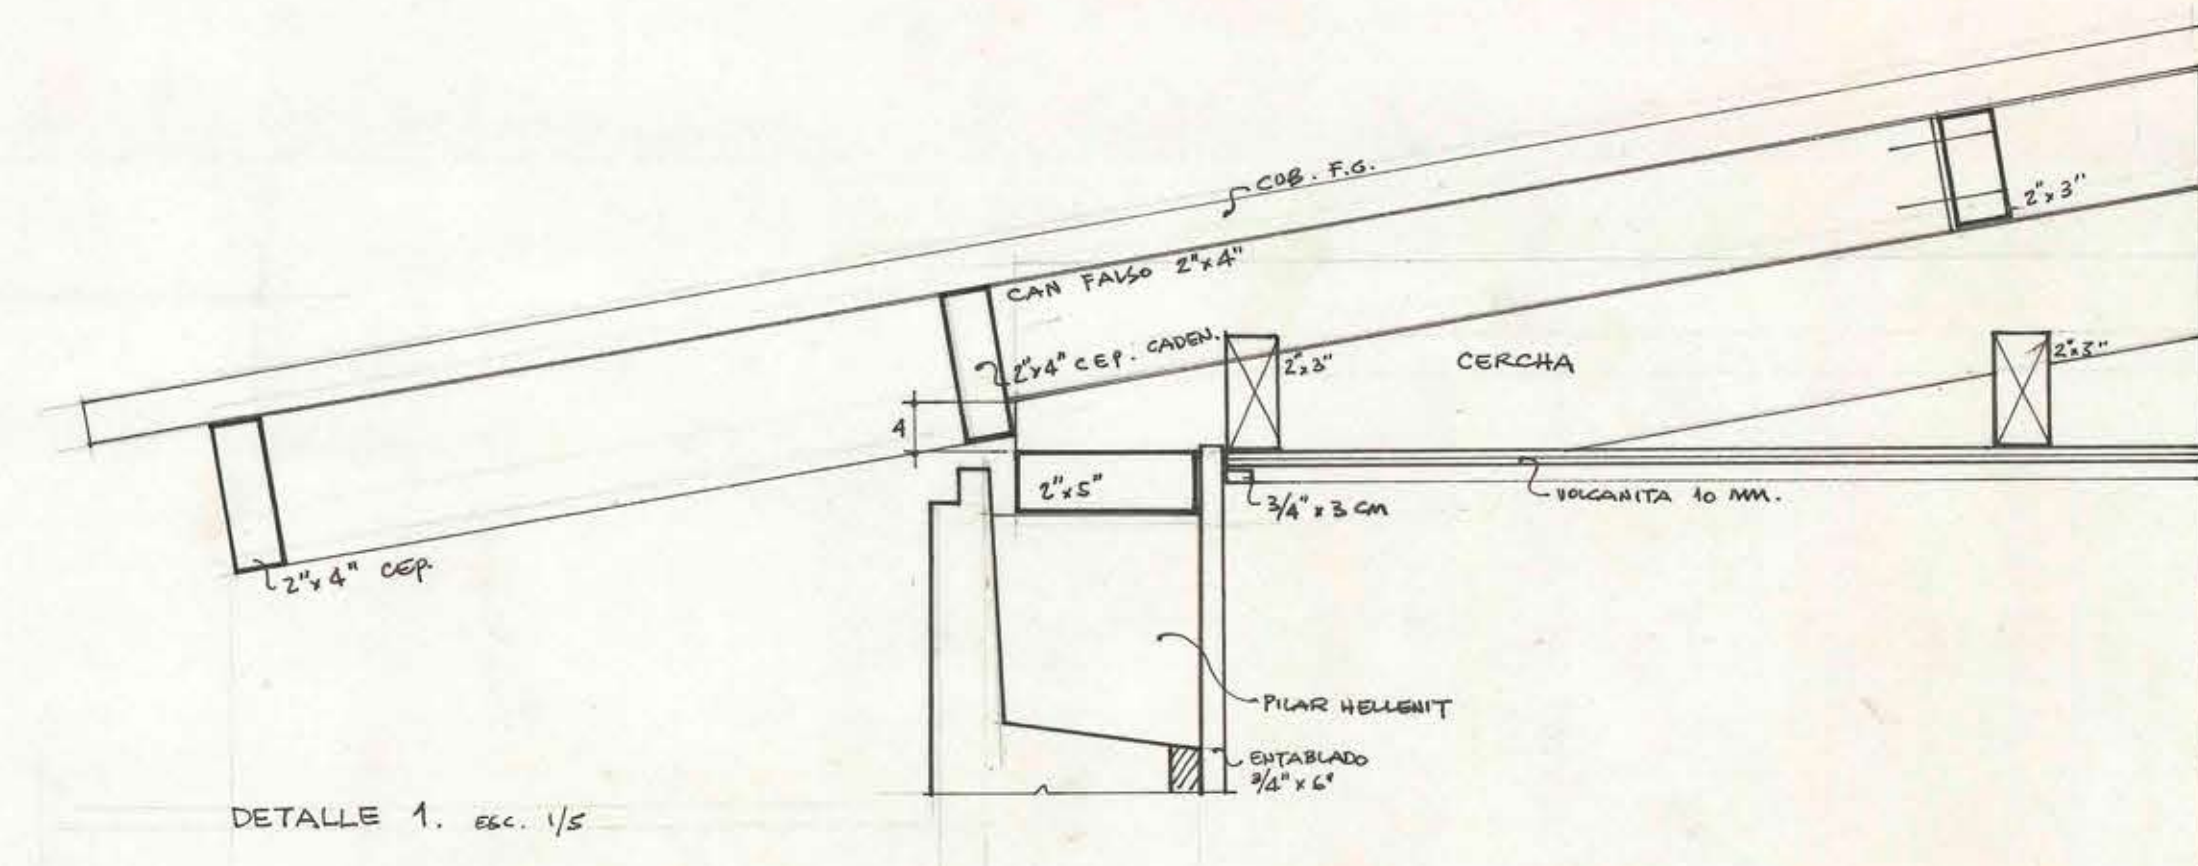

DETALLE 1. esc. 1/5

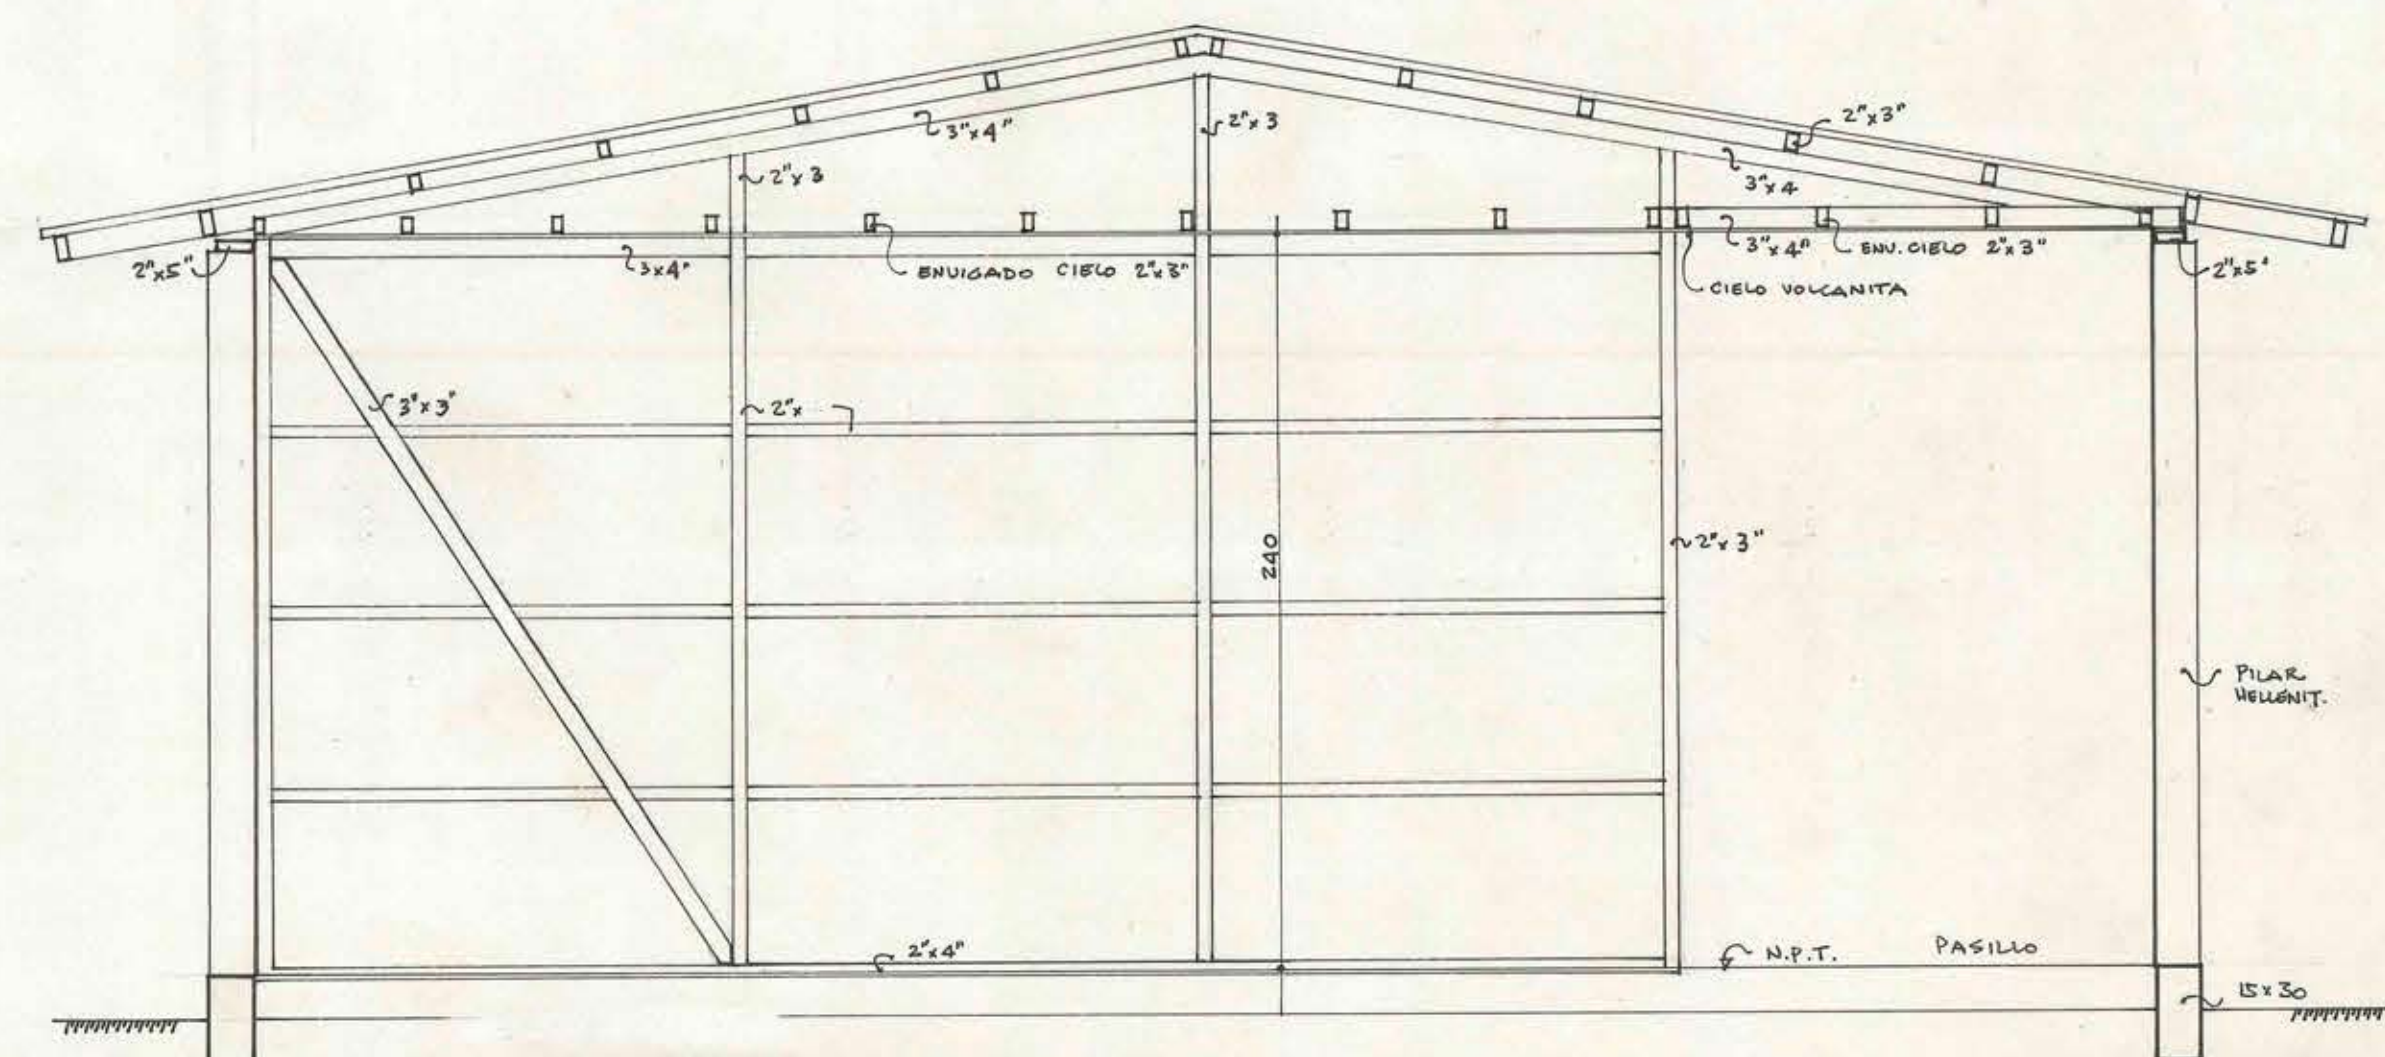

CORTE B-B' (TABIQUE). esc. 1/25

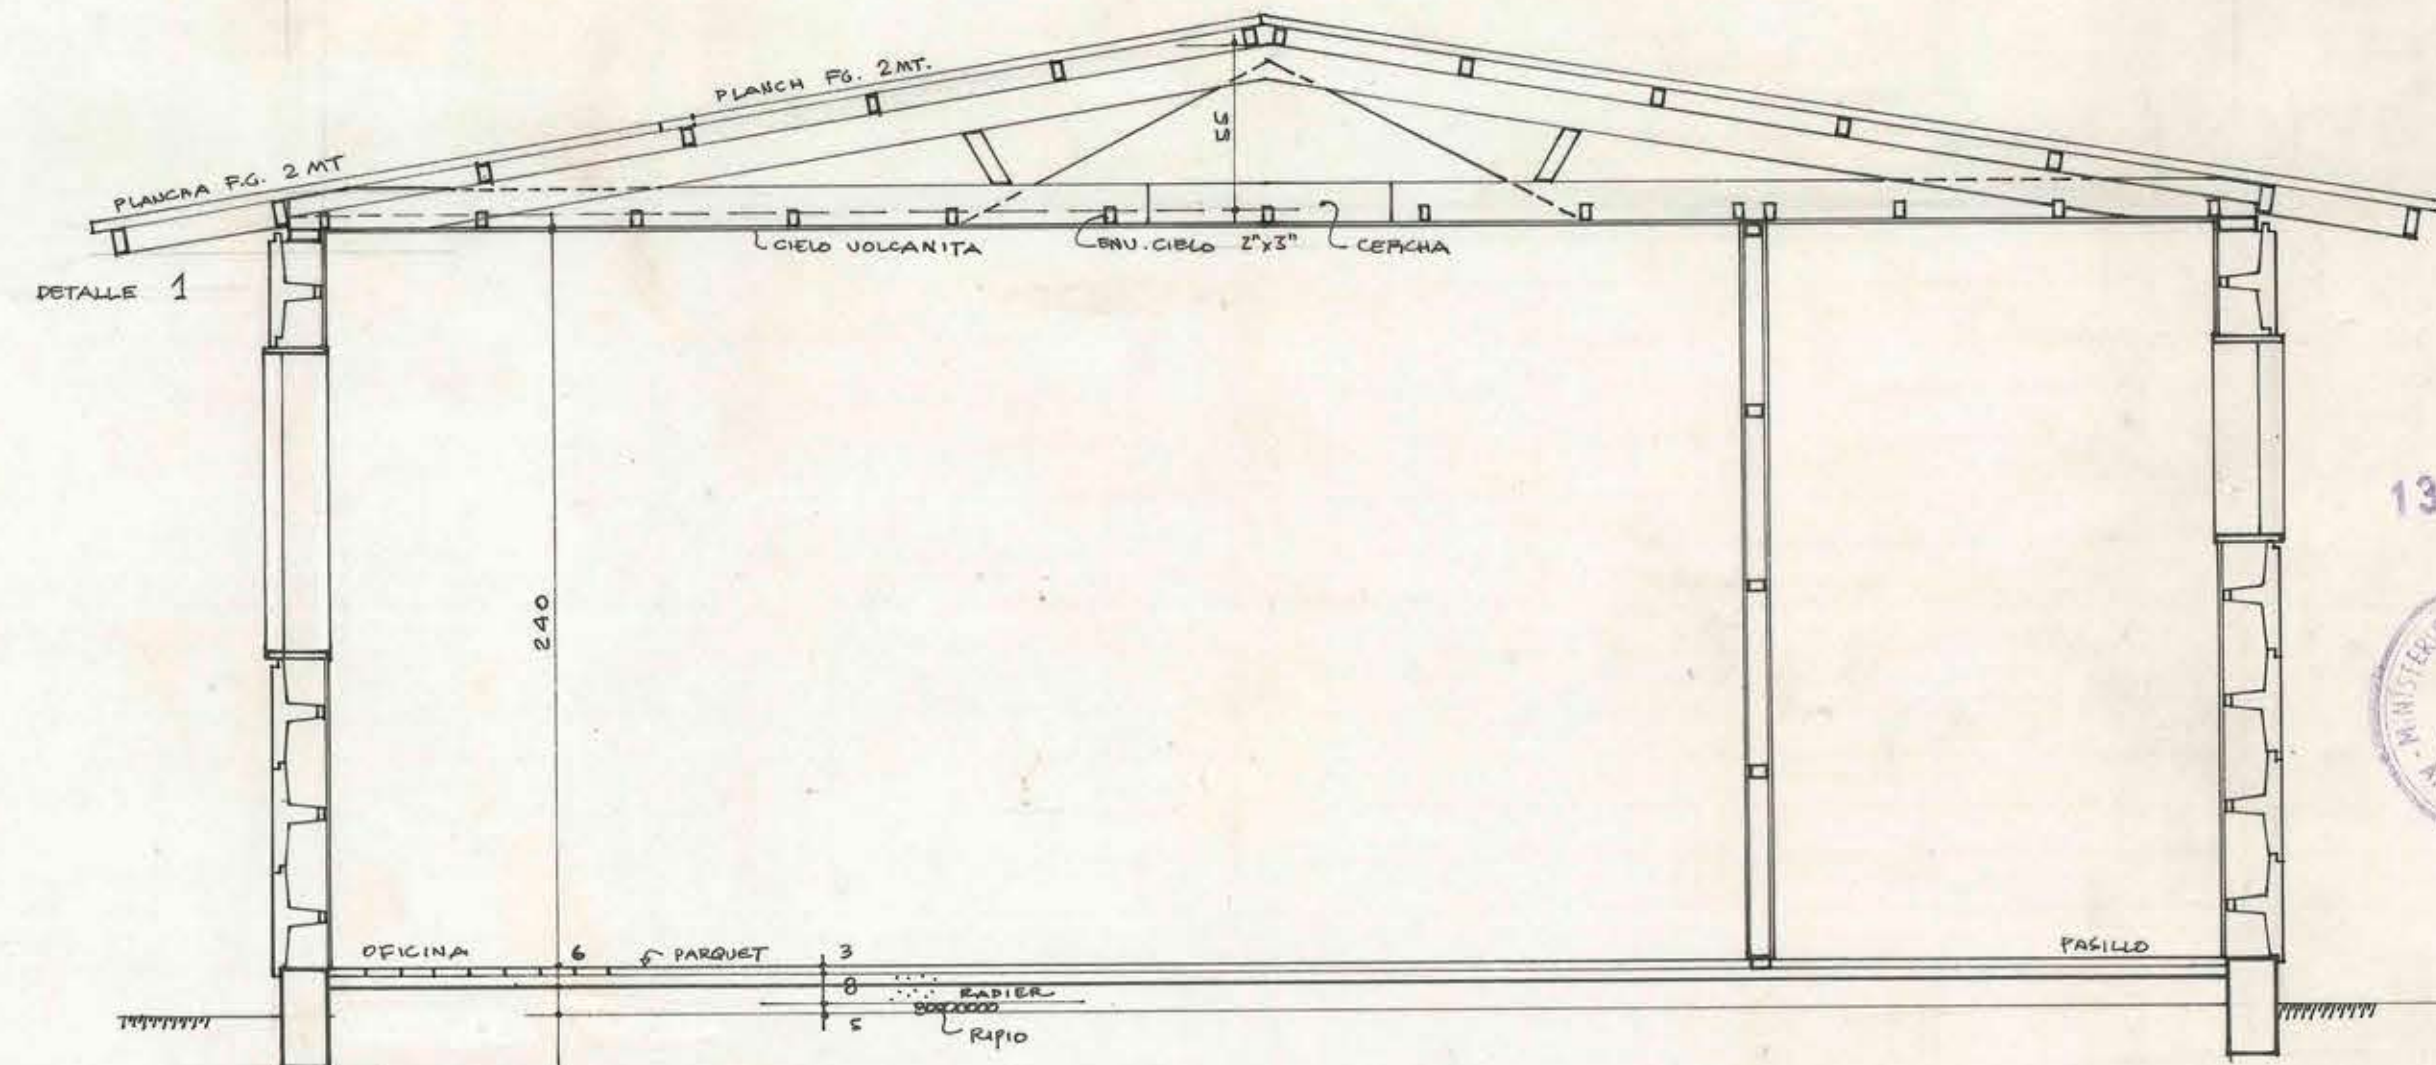

CORTE A-A' (CERCHA). esc. 1/25

13 MAYO 1964



TALLER DE ARQUITECTURA Y URBANISMO			SISTEMA CONSTRUCTIVO HELLENIT	
	JORGE POBLETE JULIO MARDONES SERGIO GONZALEZ GONZALO MARDONES ARQUITECTOS	PROYECTO : ADAPTACION PLANO ESCUELAS TIPO. PROPIETARIO : MINISTERIO OBRAS PUBLICAS UBICACION : LO VALLEDOR SN GREGORIO	PLANO : COBERTO C. OFICINAS. PLANTA / CORTES / DETALLE ALERO VOB. J. Martnez. ESCALAS : 1/50 1/25 1/5	

055X082