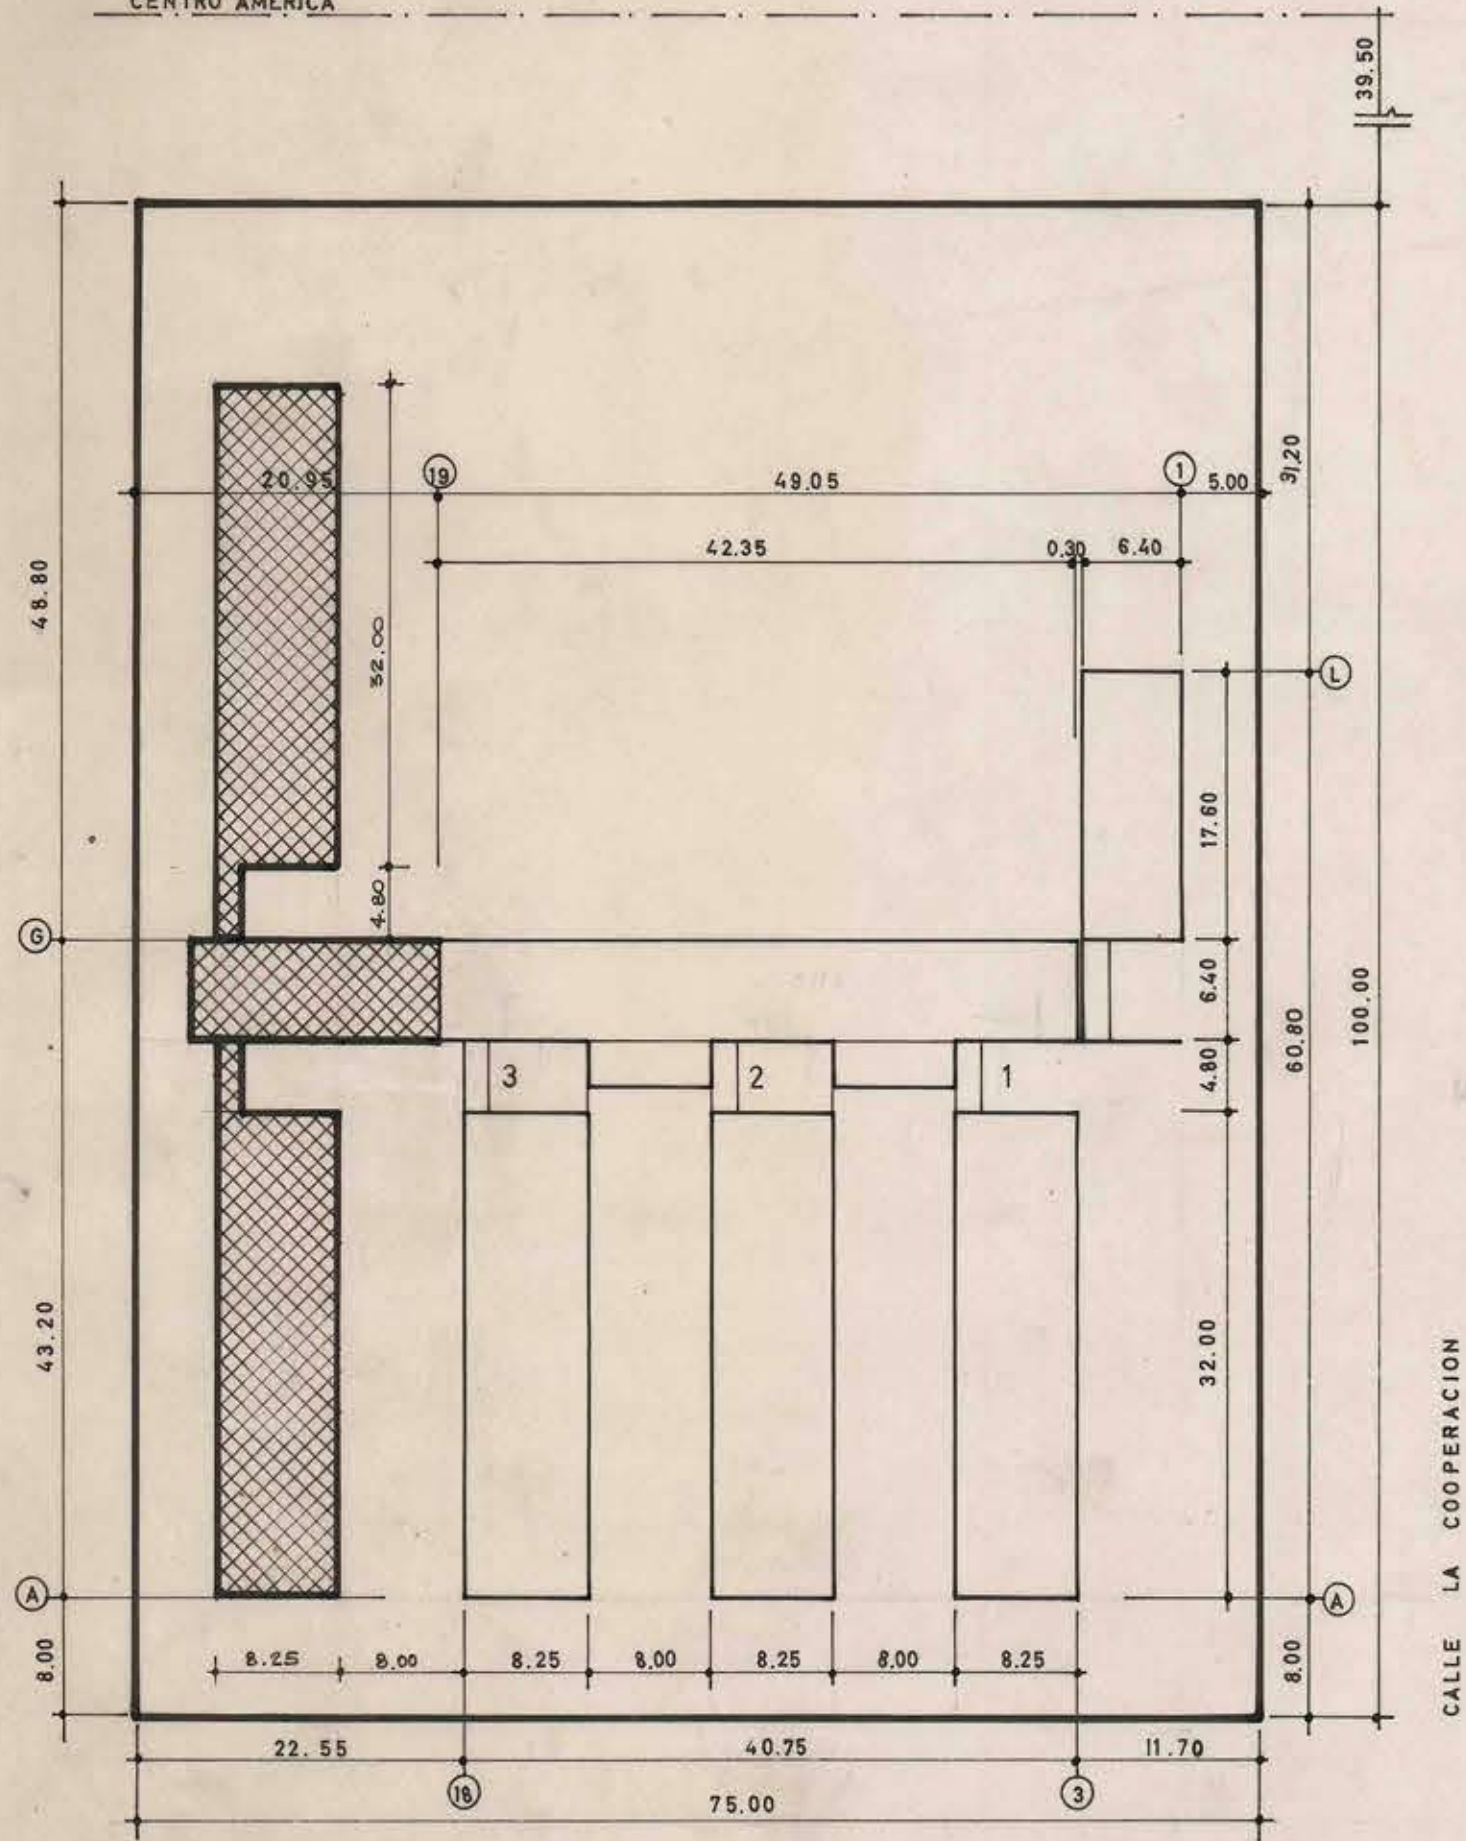
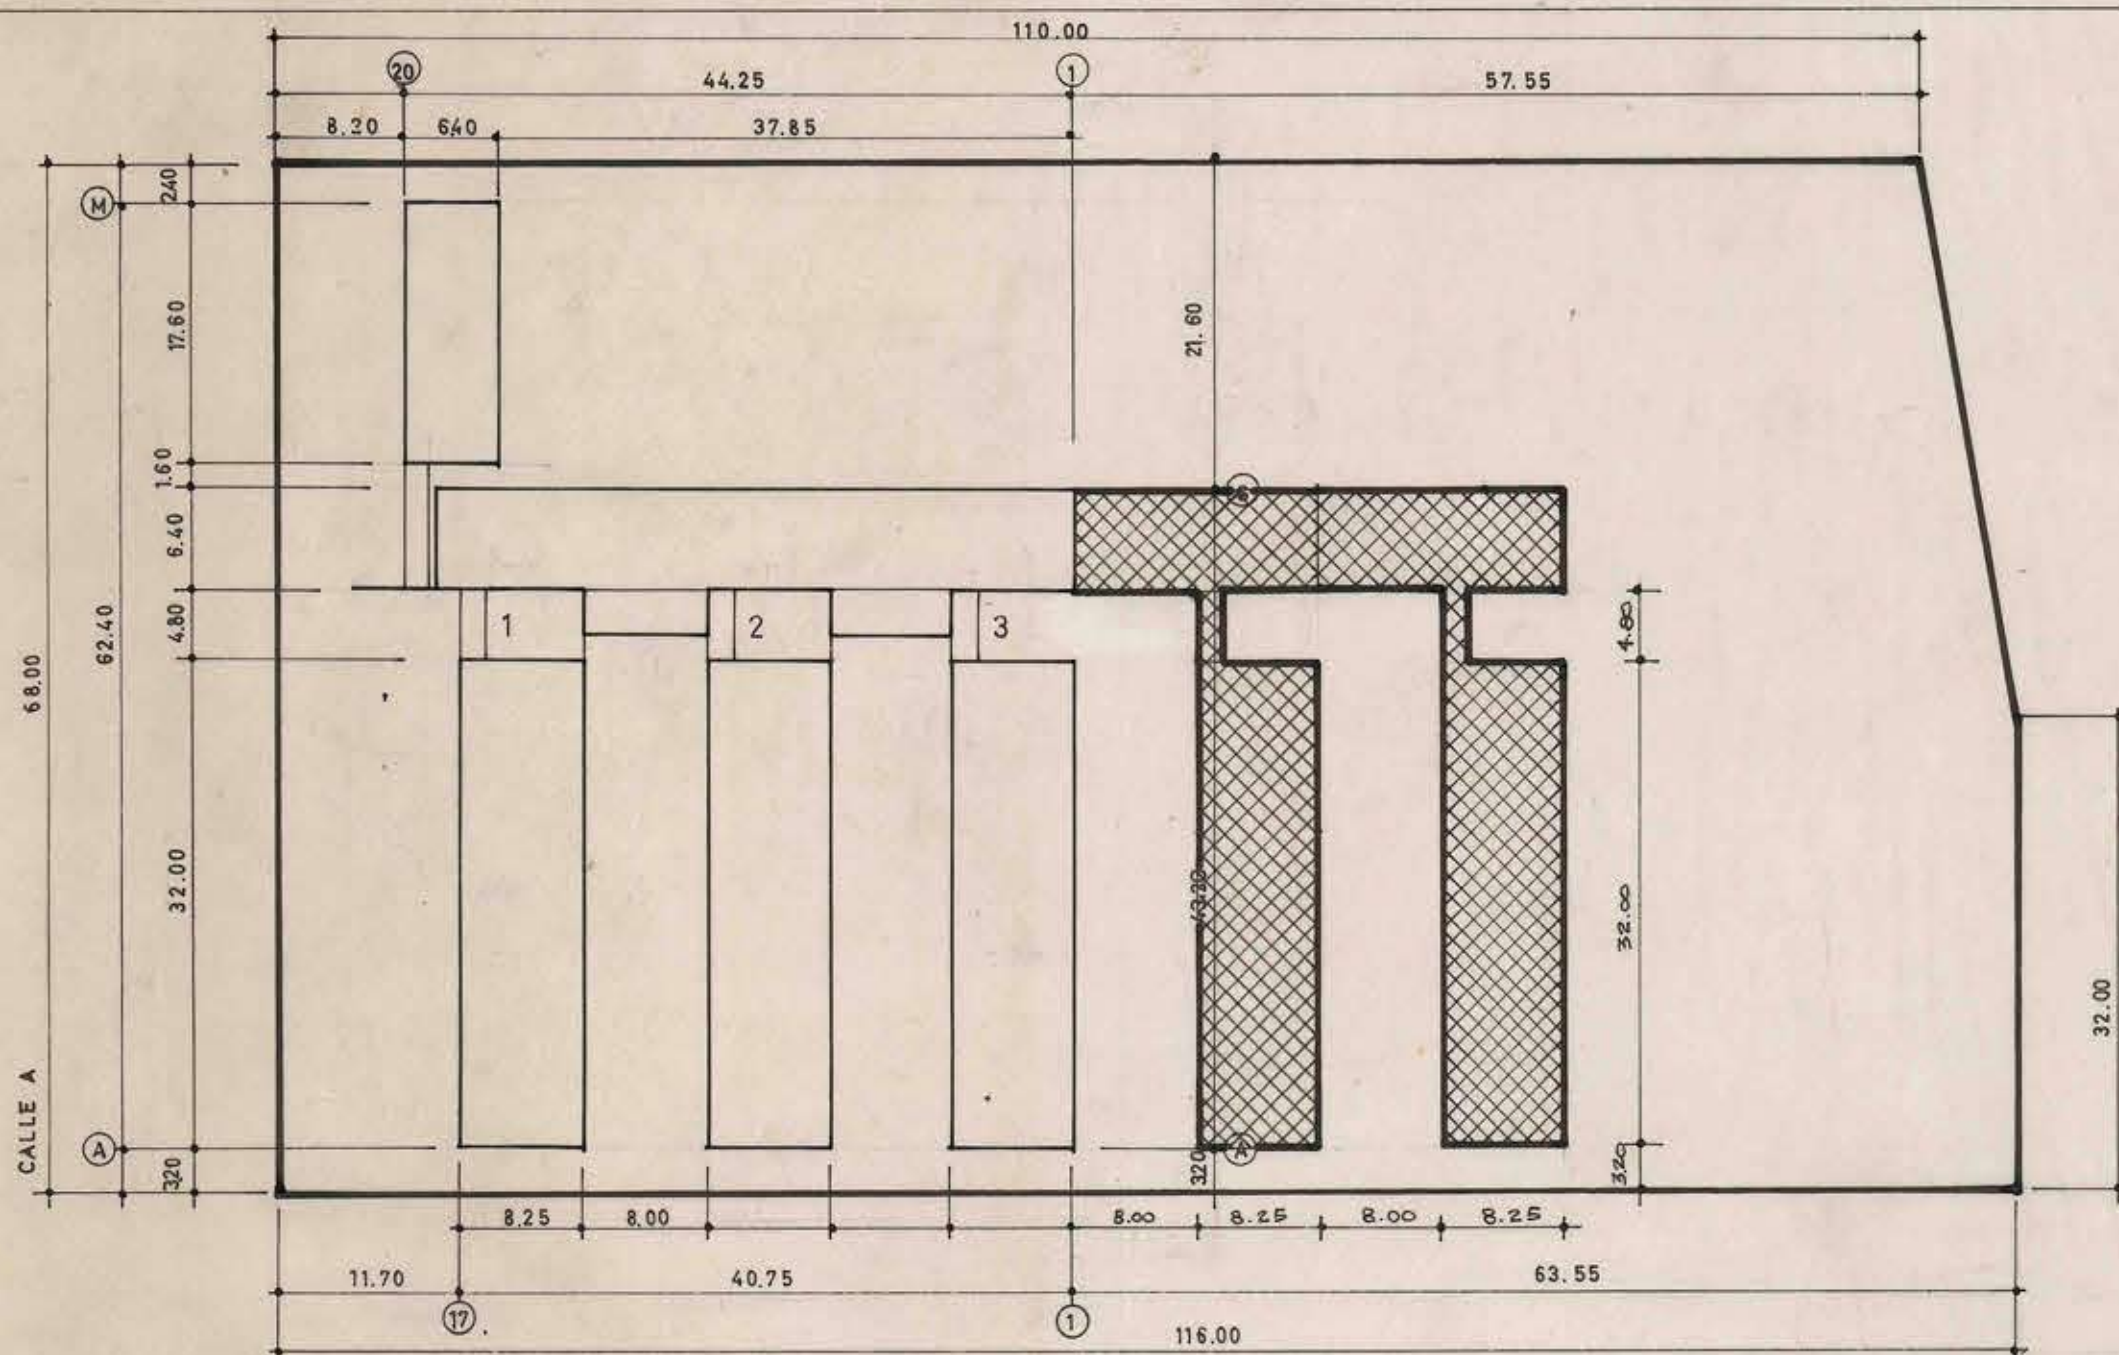




ESCUELA LO VALLEDOR N° 3

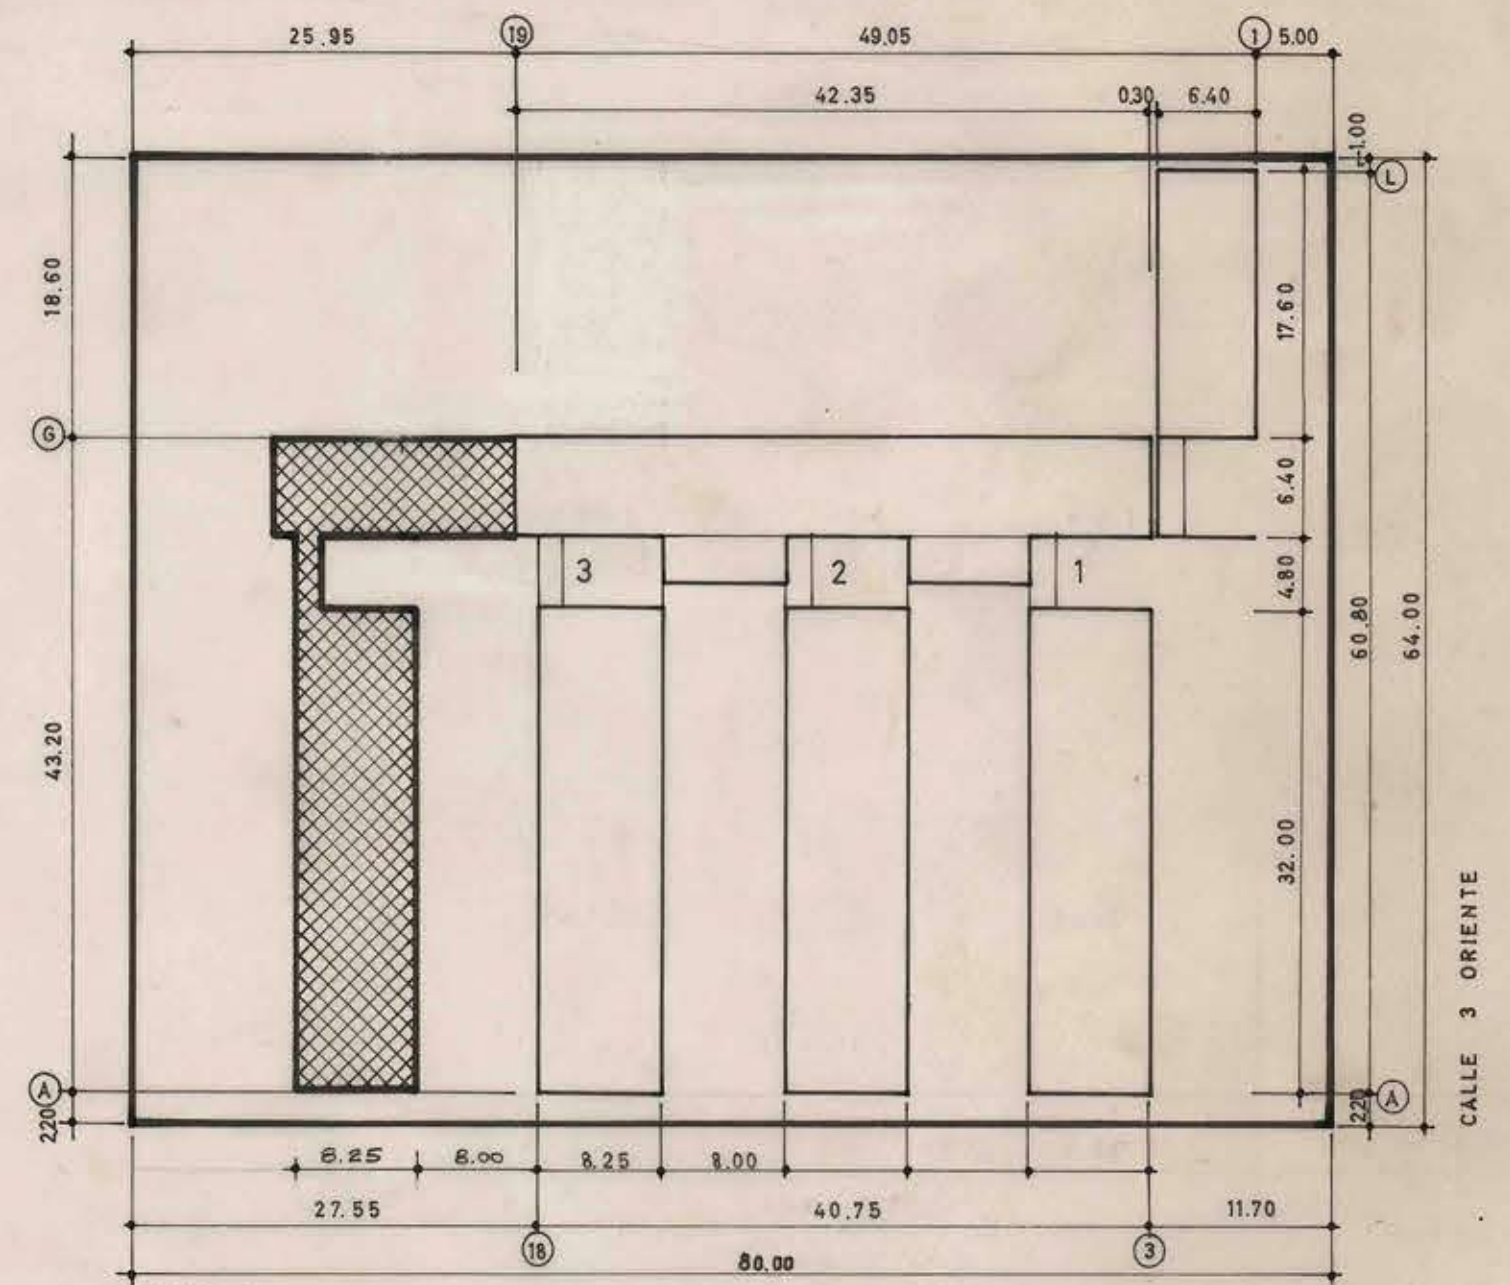
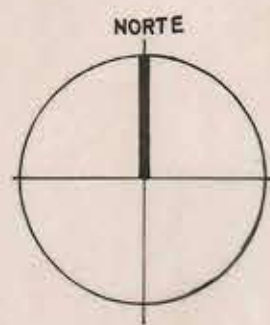
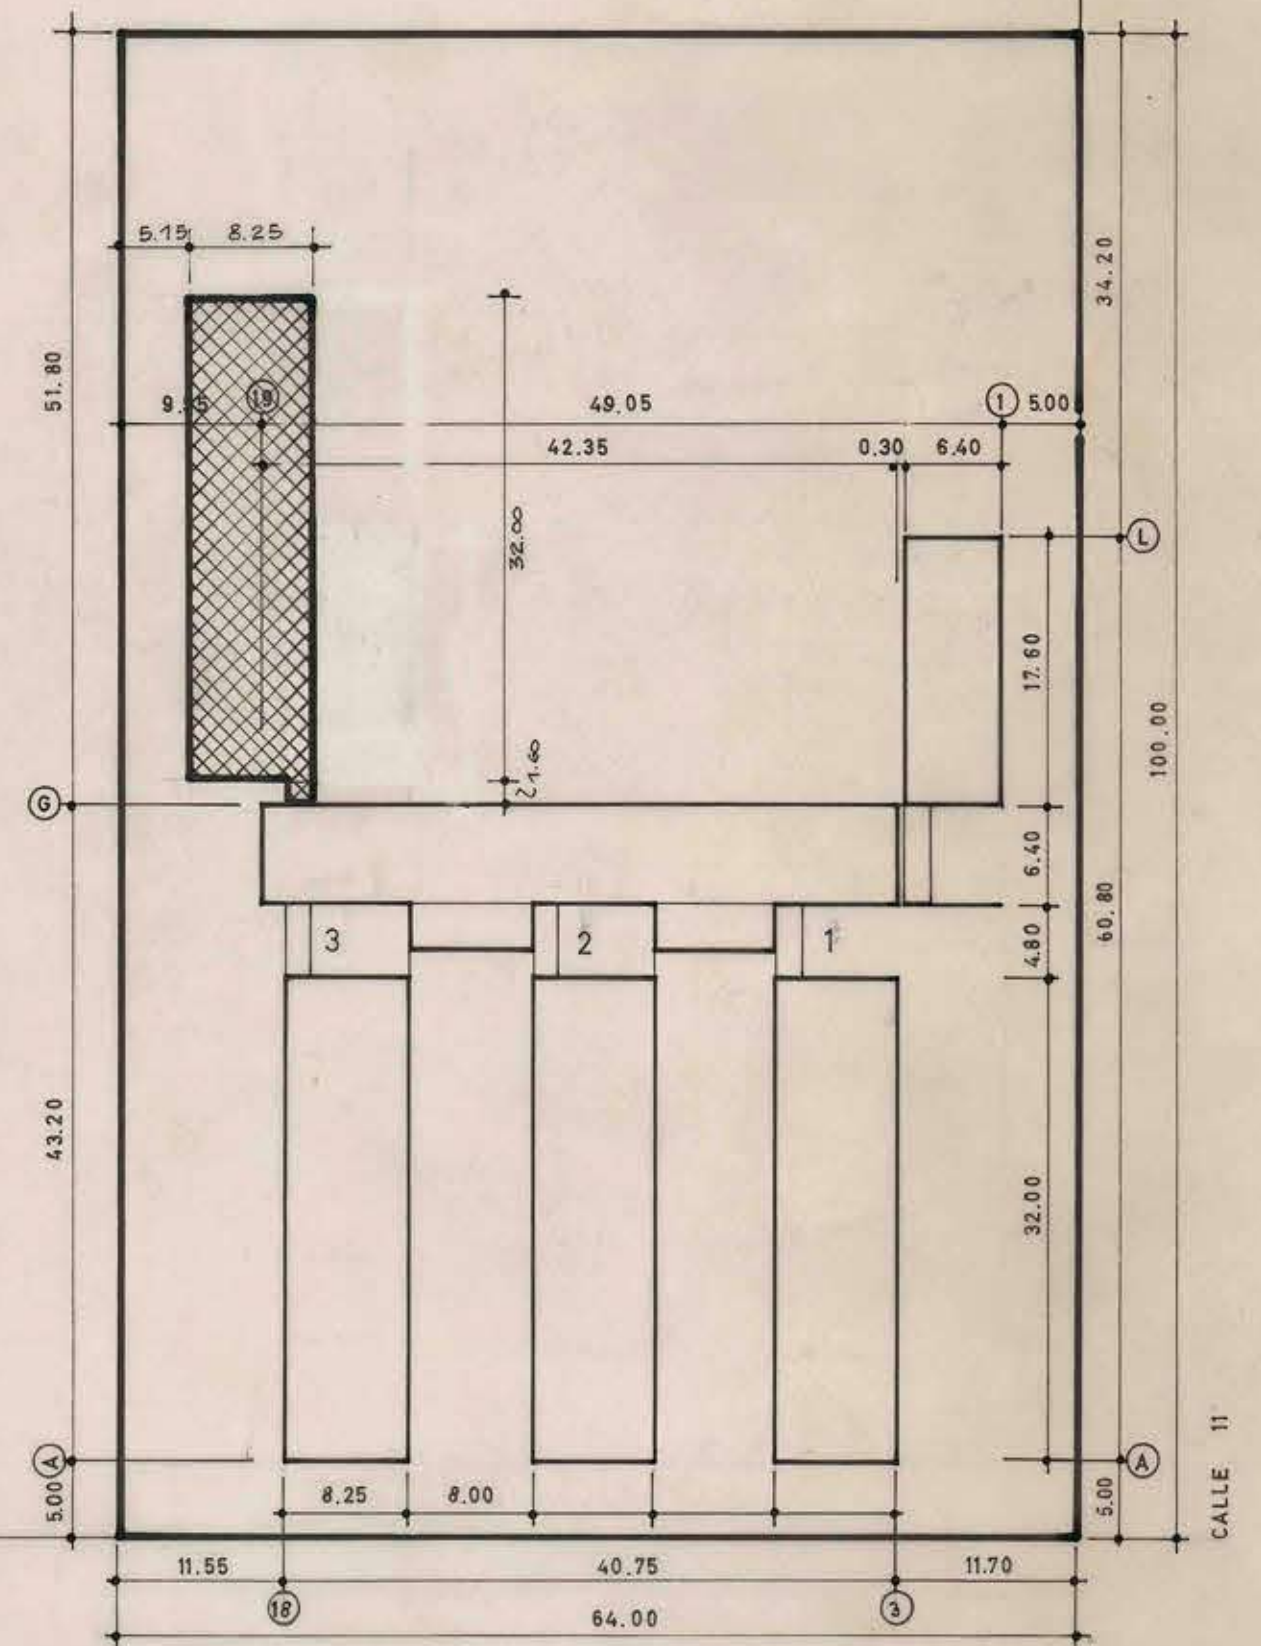


CALLE LO OVALLE

ESCUELA LO VALLEDOR N° 4



PROPOSICION DE AMPLIACION DE ESCUELAS
DEL M.O. P. (FECHA: MARZO DE 1960)

CALLE 5.
ESCUELA SAN GREGORIO N° 2

CALLE 15

ESCUELA SAN GREGORIO N° 1

13 MAYO 1964



TALLER DE ARQUITECTURA Y URBANISMO			sistema constructivo	HELLENIT
	JORGE POBLETE	PROYECTO : ADAPTACION PLANO DE ESCUELAS TIPO.	PLANO : UBICACION Y EMPLAZAMIENTO ESCUELAS LO VALLEDOR 3 Y 4. SAN GREGORIO 1 Y 2. Vº Bº J. Martel. ESCALA : 1/500	
	JULIO MARDONES	PROPIETARIO : MINISTERIO OBRAS PUBLICAS.		
	SERGIO GONZALEZ	UBICACION : LO VALLEDOR EN GREGORIO		
	GONZALO MARDONES			
ARQUITECTOS	DIBUJO :			FECHA: 15 SEPT. 64