


FACHADA A LA CALLE

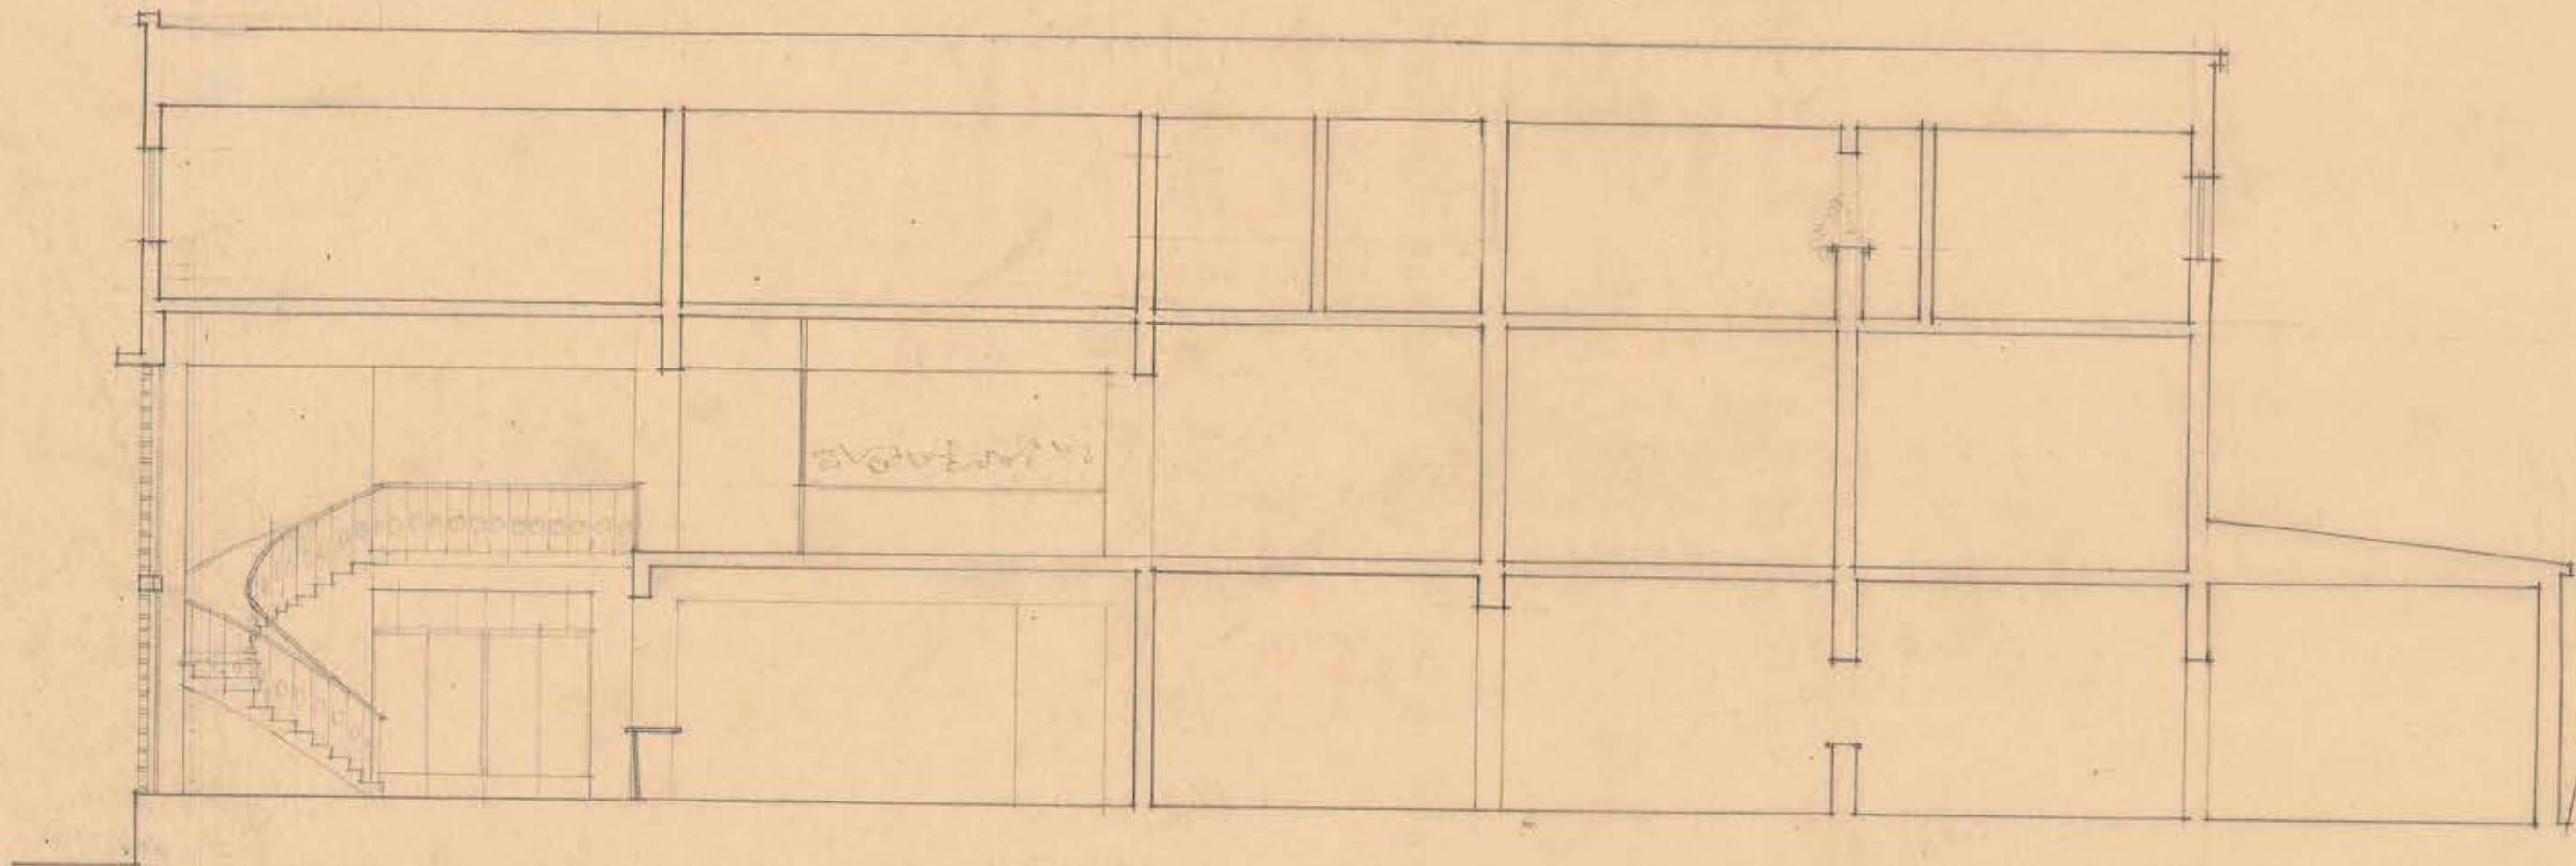

SECCION LONGITUDINAL

D. O. P. DEPARTAMENTO DE ARQUITECTURA
 CORREO y TELEGRAFO PARA TALCAHUANO - ANTERPROYECTO
 ESCALA : 1/100

ARQUITECTO
 JERONIMO TORRES

V.º B.º
 A RQUITECTO JEFE

FACHADA
 CORTE

85FFH

0.48 x 0.43